

1:100
1:500

Poziom por. terenu: 115,00 m n.p.m.

| | | | |
|-----------------------------------|--------------|--------|--------|
| Rzędna terenu [m n.p.m.] | 121.66 | 121.86 | 121.86 |
| Rzędna dna kanału [m n.p.m.] | 120.57 | 120.58 | 120.58 |
| Zagłębienie dna kanału [m] | 1.09 | 1.28 | 1.28 |
| Materiał | PVC SN8 0,16 | | |
| Spadek kanału [%] / odległość [m] | 1,0% / 9,40 | | |
| Długość bieżąca [m] | 0,00 | 8,70 | 8,70 |

Punkty szczególne

D6 D9 Rd1

D6 Rd2


Td3 Rd3

Td4 Rd4

D7 D10 A

D7 Rd5

Td5 Rd6

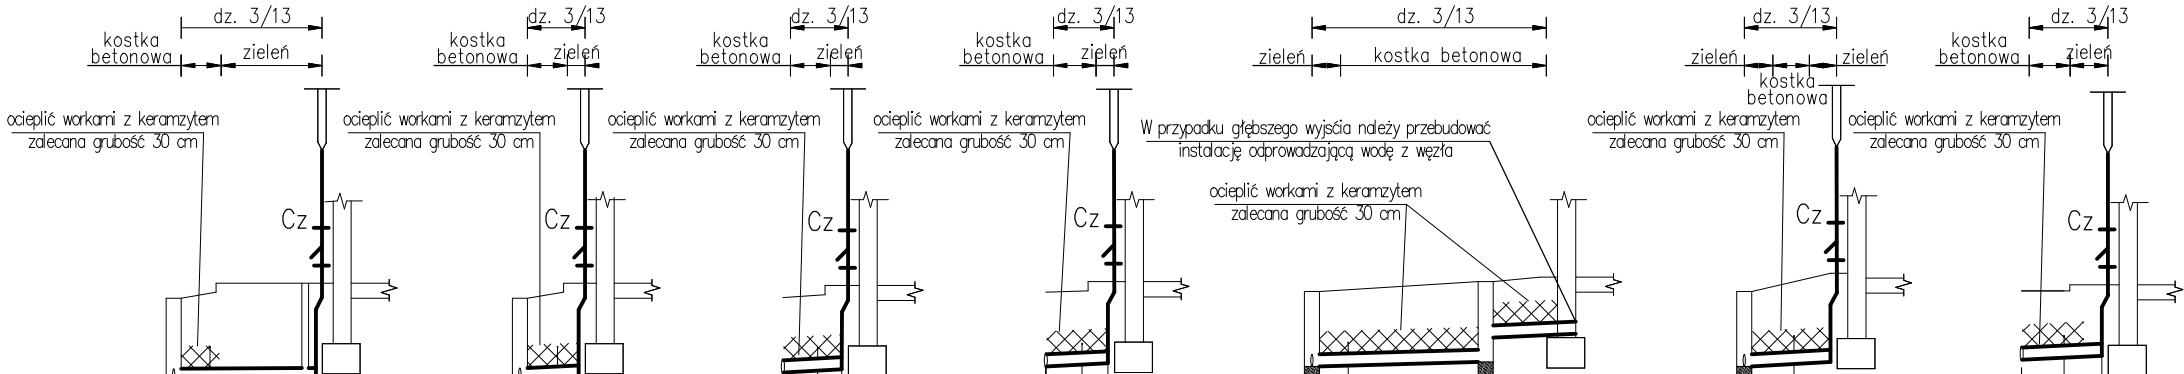

- Wobec braku dokładnych danych odnośnie zagłębienia istniejącego uzbrojenia podziemnego przyjęto orientacyjnie:
 - wodociąg w32 1.4 m.p.p.t.
 - kanalizacja teletechniczna tA 0.7 m.p.p.t
- Studzienki przykryć włazem typu ciężkiego.
- Wobec braku danych odnośnie poziomu wody gruntowej, na projektowanym odcinku przyjęto analogicznie do wykonanych odwiertów w pobliżu hali sportowej poziom 2,3–3,0m p.p.t.

| | | |
|---|---|-------------------------|
| INWESTOR: | <div><div>GMINA WROCŁAW</div><div>pl. Nowy Targ 1-8 50-141 Wrocław</div></div> | |
| JEDNOSTKA PROJEKTOWA: | <div><div>PERBO - INWESTYCJE Sp. z o.o. sp.k.</div><div>ul. Przegon 20 30-209 Kraków e-mail: sekretariat@perbo-inwestycje.pl</div></div> | |
| PROJEKT: | BUDOWA DOJAZDOWEJ DROGI POŻAROWEJ - odcinek od wjazdu z ul. Raławickiej 62 do granicy opracowania realizowanej budowy Hali Sportowej wraz z budową parkingów, rozbiórką ogrodzenia oraz przebudową infrastruktury technicznej we Wrocławiu na dz. nr 3/11, 3/13 obr. 0011 j.e Borek. | |
| PROJEKTANCI: | IMIĘ I NAZWISKO, NR UPRAWNIENI: | PODPISY: |
| PROJEKTANT: | mgr inż. PAWEŁ BILKA nr upr. 477/DUW/01 | |
| ZESPÓŁ PROJEKTOWY: | inż. AGATA LEGIĘĆ | |
| SPRAWDZAJĄCY: | mgr inż. ANNA BILKA nr upr. 177/74/Wm | |
| ARKUSZ: | FAZA: PROJEKT WYKONAWCZO - TECHNICZNY | BRANŻA: SANITARNA |
| | TYTUŁ RYSUNKU: PROFILE INSTALACJI KANALIZACJI DESZCZOWEJ CZ.4 | |
| | NUMER RYSUNKU: S.05 | |
| | SKALA: 1:100/500 | DATA: 07.2021 |
| REWIZJA: 00 | | |
| Wszelkie prawa zastrzeżone, łącznie z prawem reprodukcji lub udostępniania osobom trzecim tego rysunku lub jego części, bez wyraźnego upoważnienia Projektanta (Dz.U.24/1994, poz.83, art. 115-118) | | |