


GRAFO AGENCJA PROJEKTOWO - USŁUGOWA S.C.

Jarocki S., arch. Jarocka J., Pytowska J., arch. Szuszkiewicz-Drozd
54-206 WROCLAW ul. Legnicka 116/9

inwestor	Izba Skarbowa 50-983 Wrocław ul. Pretlicza 11	branża	ARCH.	stadium	INWENT.
obiekt	Budynek przy ul. Marszałka Józefa Piłsudskiego 45-47 we Wrocławiu	skala	1:100	data	XI 2000r.
projektant					nr rysunku
opracował					1/14
tytuł rys.	RZUT PIWNIC				

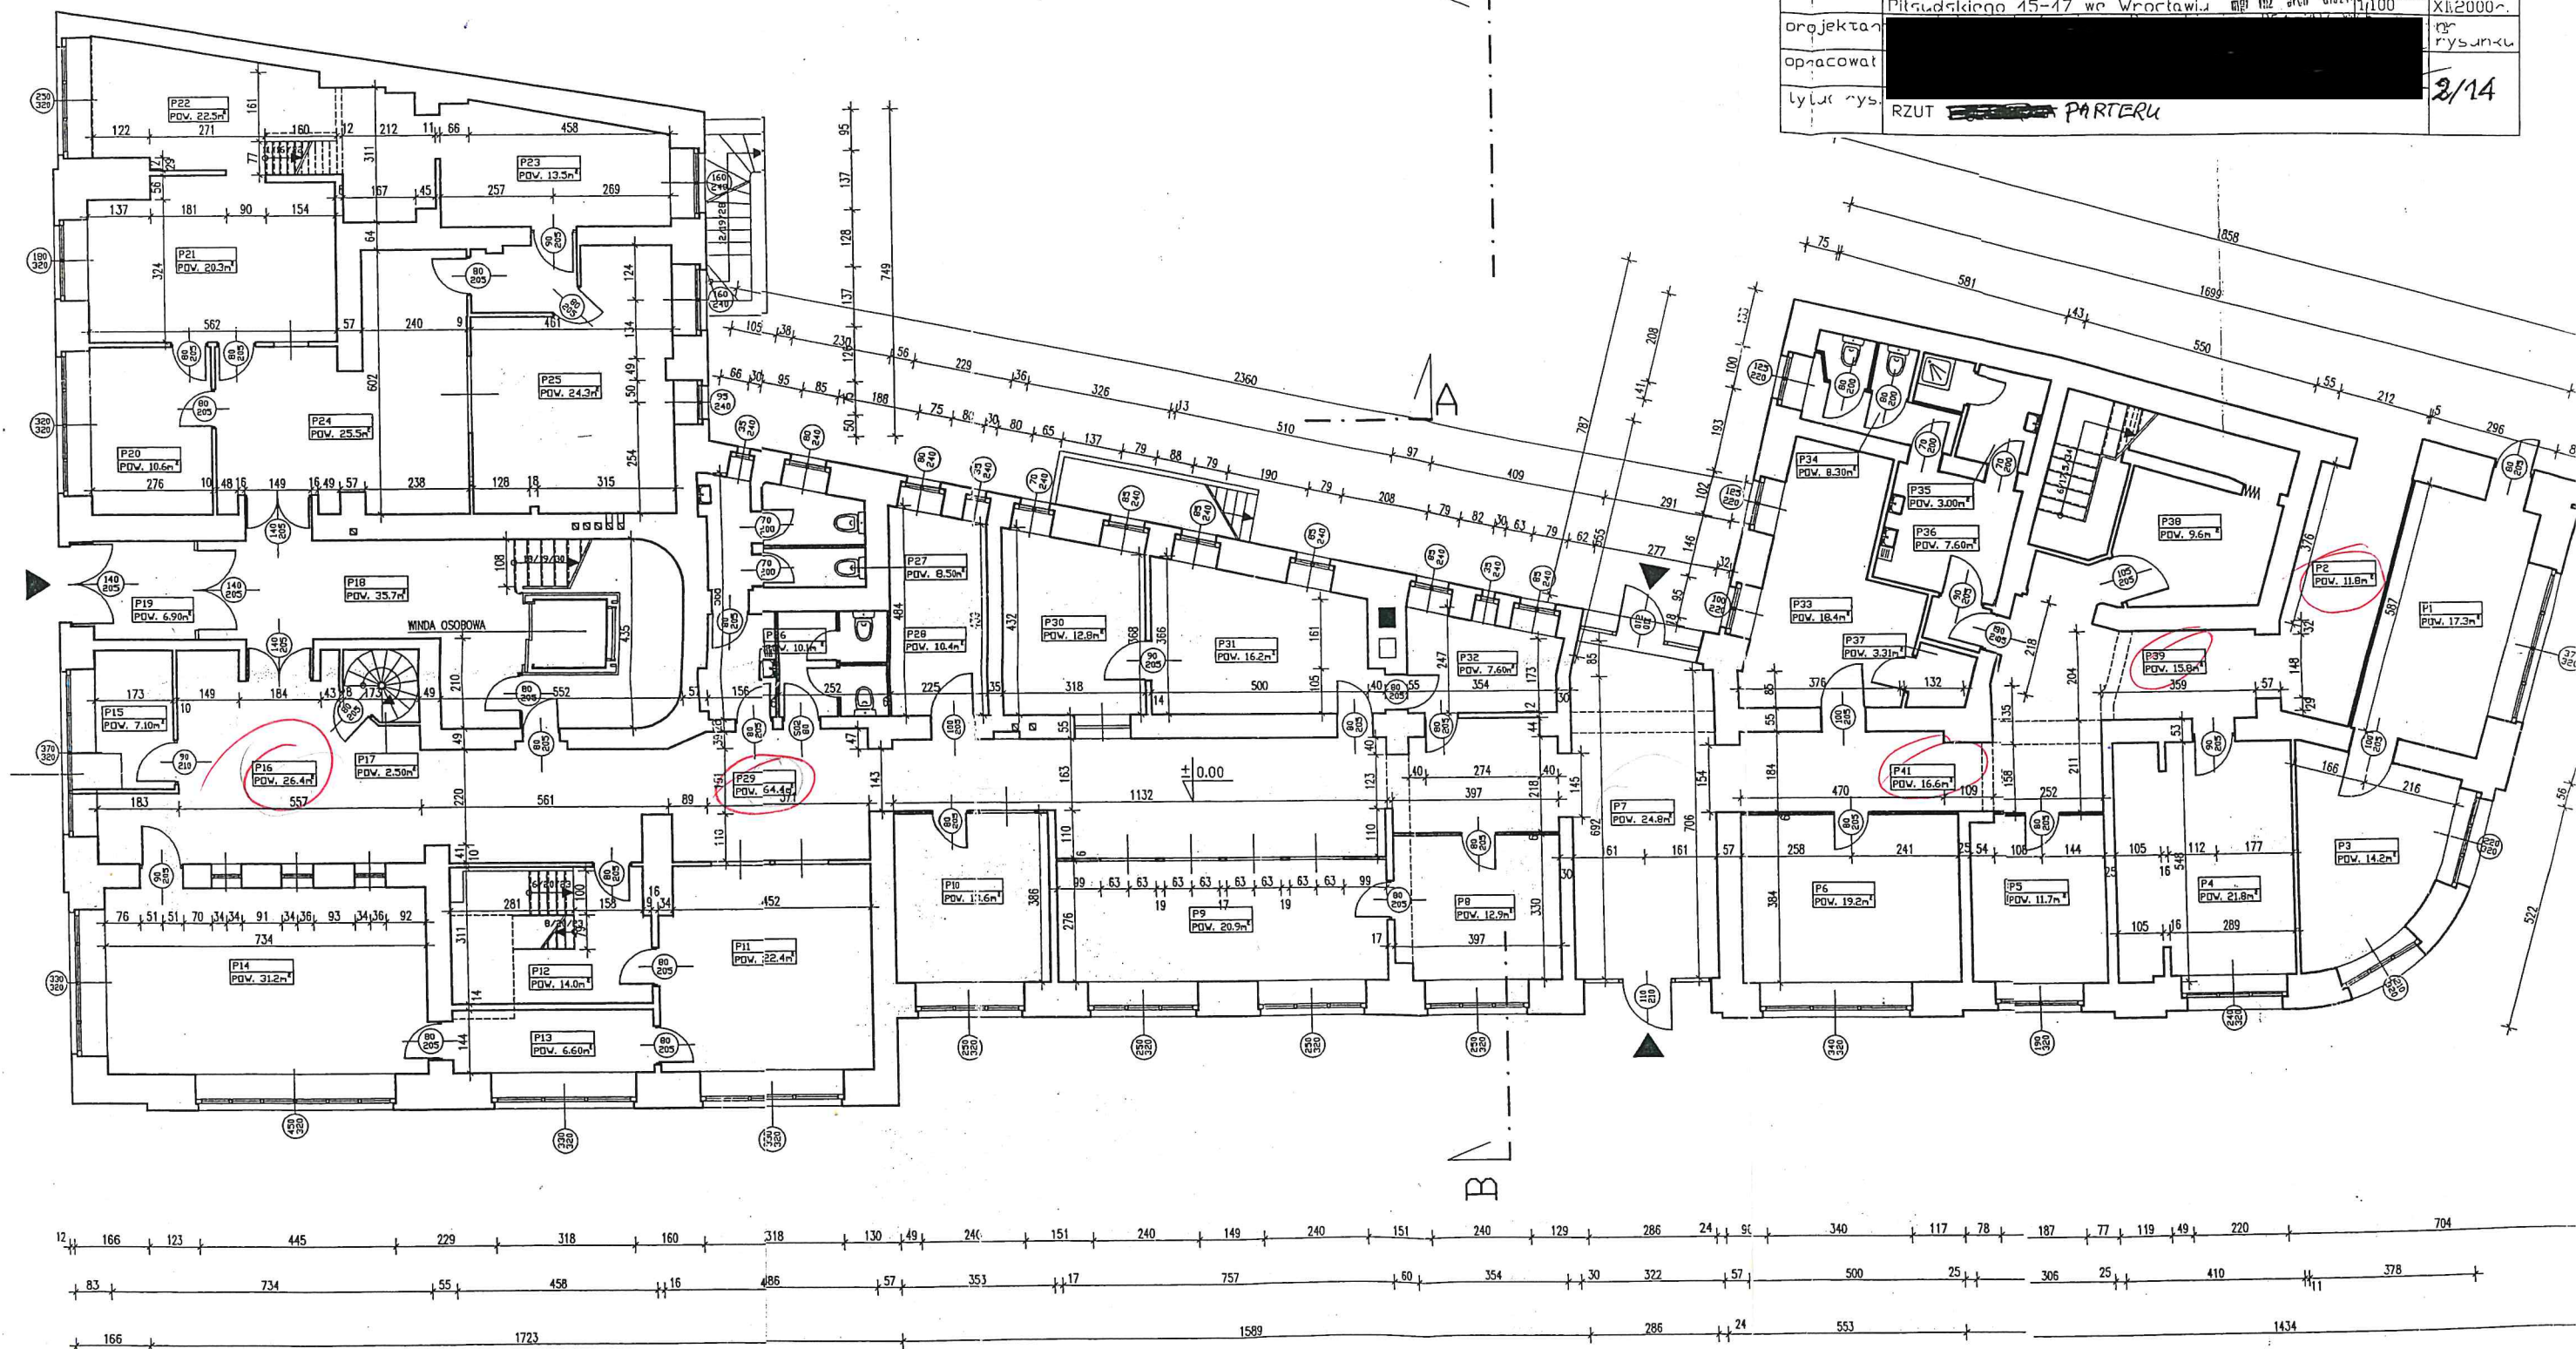



GRAFO AGENCJA PROJEKTOWO - USŁUGOWA S.C.
 Jarociński S., arch. Jarocińska J., Pytowska J., arch. Szustkiewicz-Drozd
 54-206 WRÓCŁAW ul. Legnicka 116/9

inwestor	Izba Skarbowa 50-983 Wrocław ul. Pretyczna 11	branża	stadium
obiekt	Budynek przy ul. Marszałka Józefa Piłsudskiego 15-17 we Wrocławiu	ARCH.	INWENT.
projektant	mgr inż. arch. Grzegorz	skala	1:100
opracował		rysunek	2/14
tytuł rys.	RZUT POZIOMY PARTERU		


GRAF AGENCJA PROJEKTOWO -- USŁUGOWA S.C.
Jarocki S., arch. Jarocka J., Pytowska J., arch. Szuszkiewicz-Prozd
54-206 WROCŁAW ul. Legnicka 116/9

inwestor	Izba Skarbowa 50-983 Wrocław, ul. Pretficha 11	branża	ARCH.	stadium	INWENT.
obiekt	Budynek przy ul. Marszałka Józefa Piłsudskiego 45-47 we Wrocławiu	skala	1:100	data	XI.2000~
projektant					rysownik
opracował					3/14
tytuł rys.	RZUT PIĘTRA I-90 PIĘTRA				

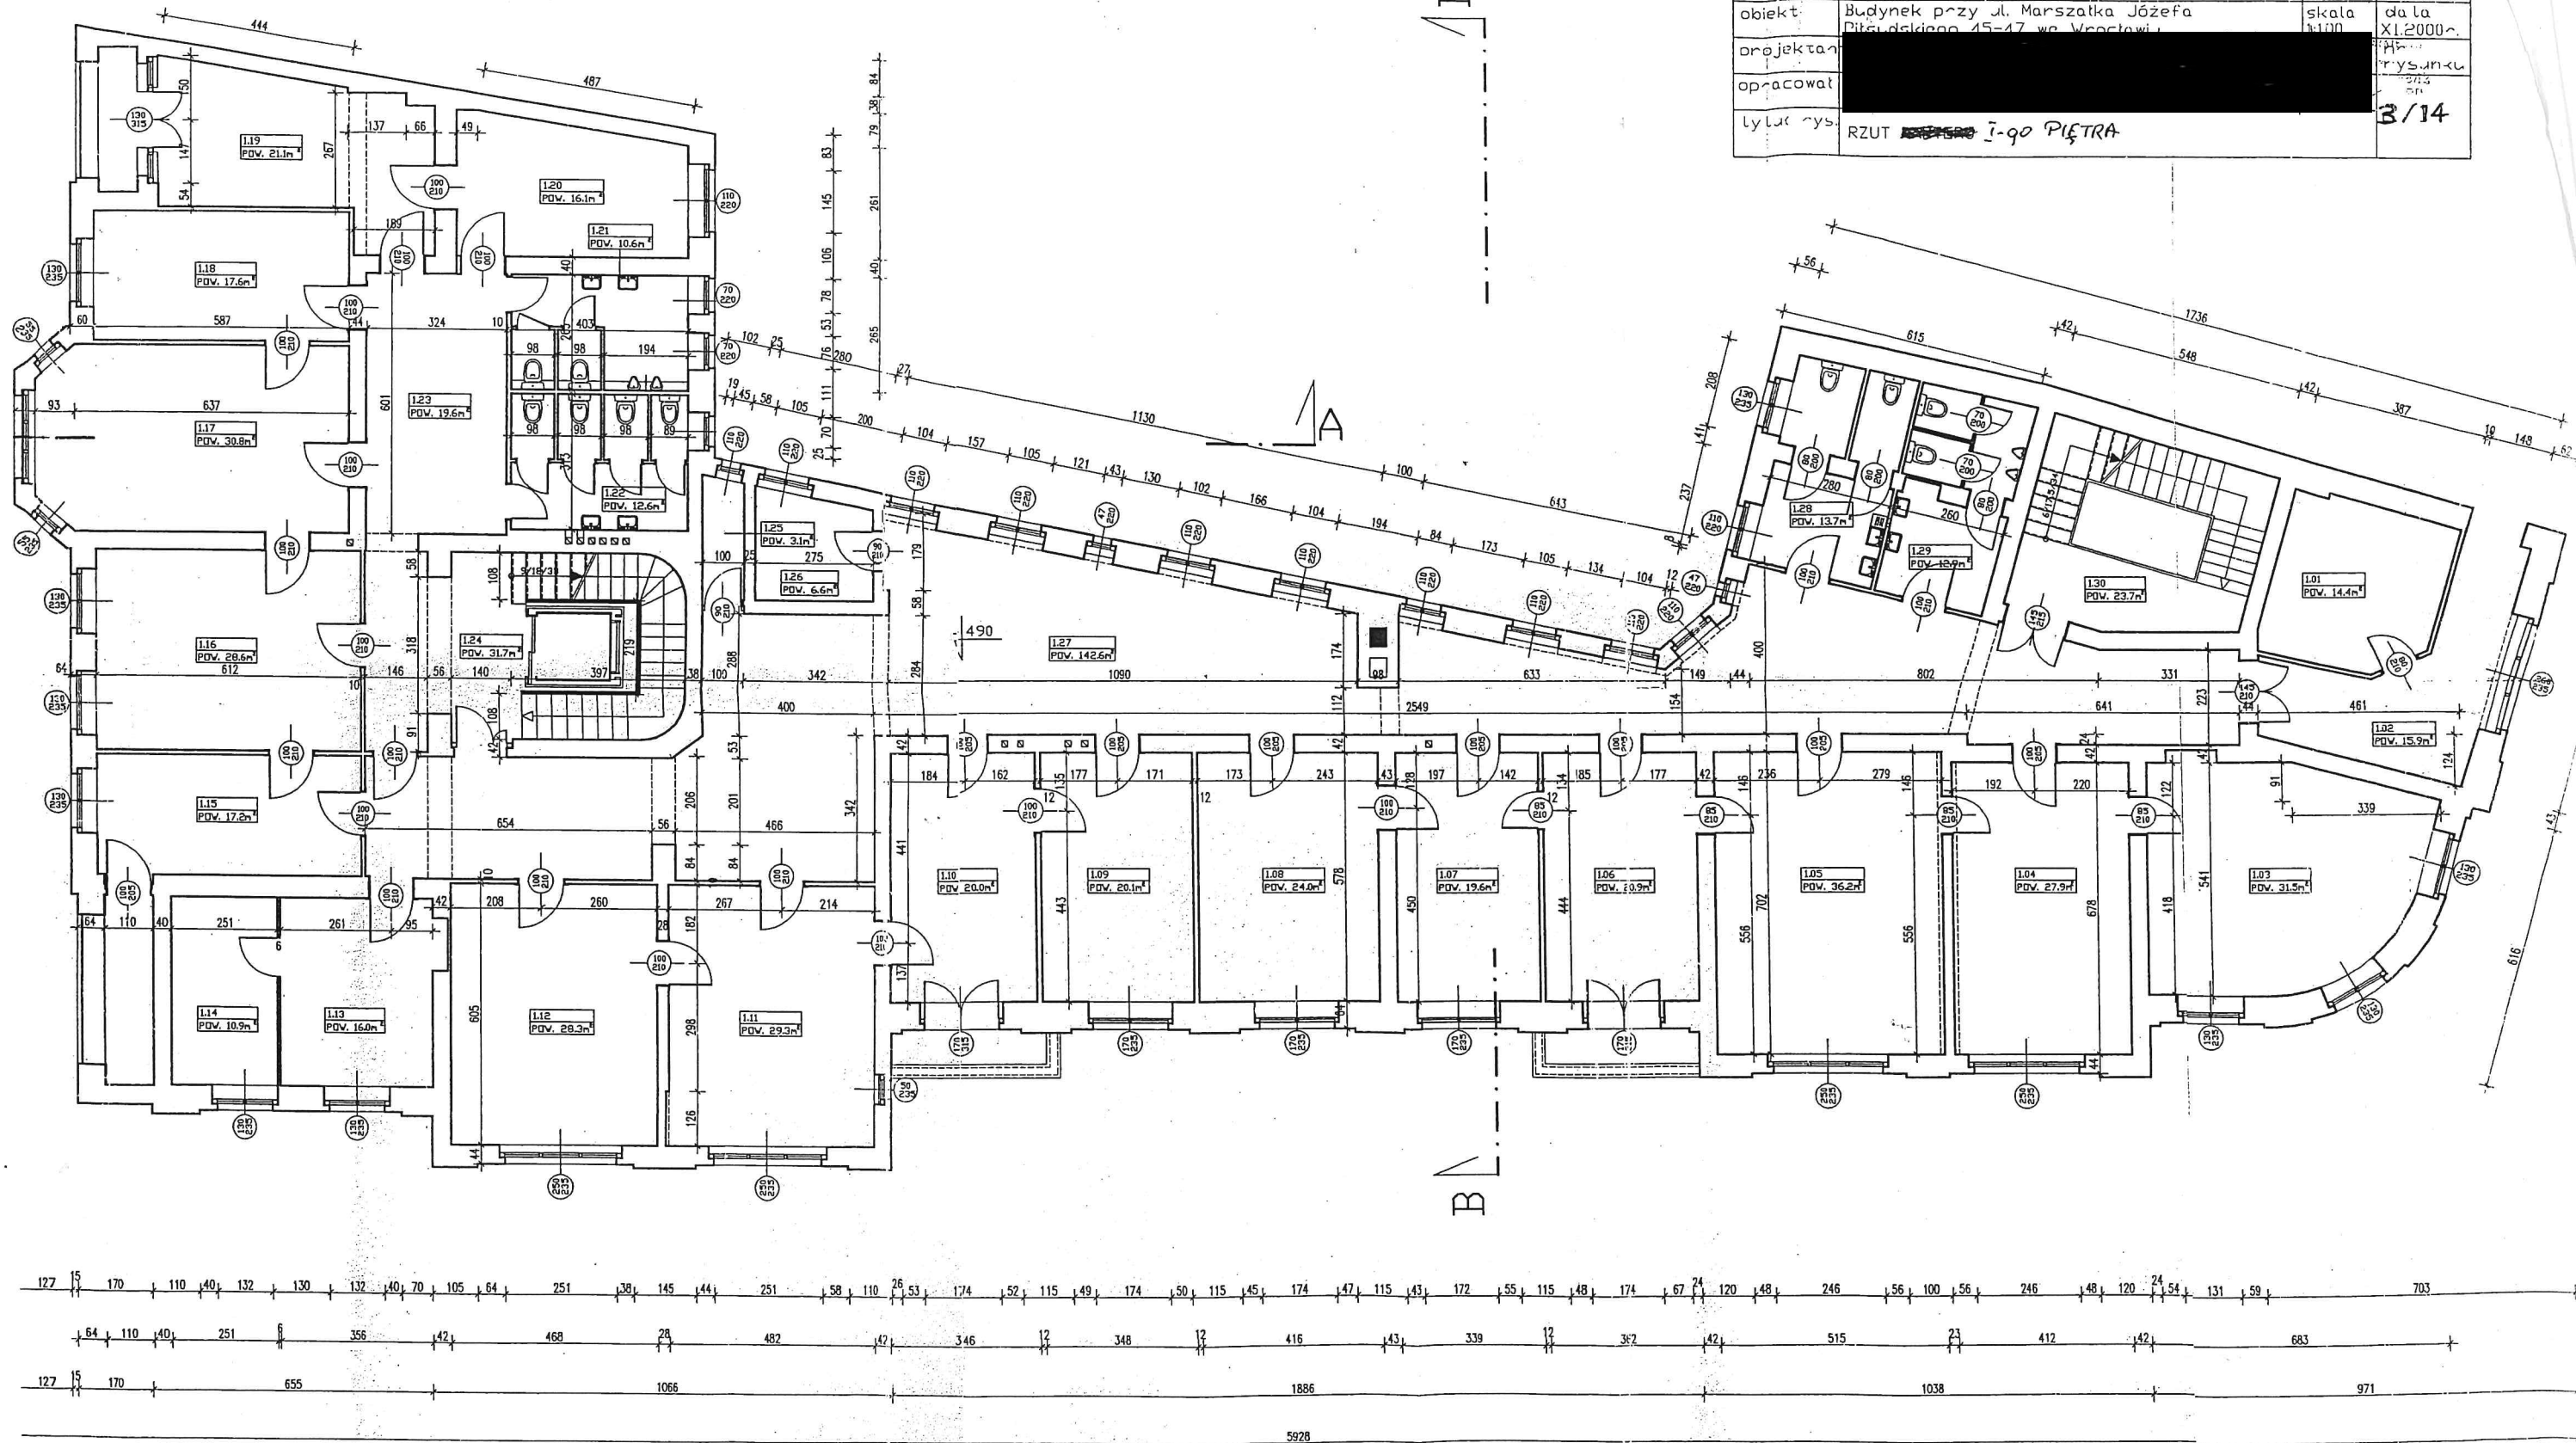


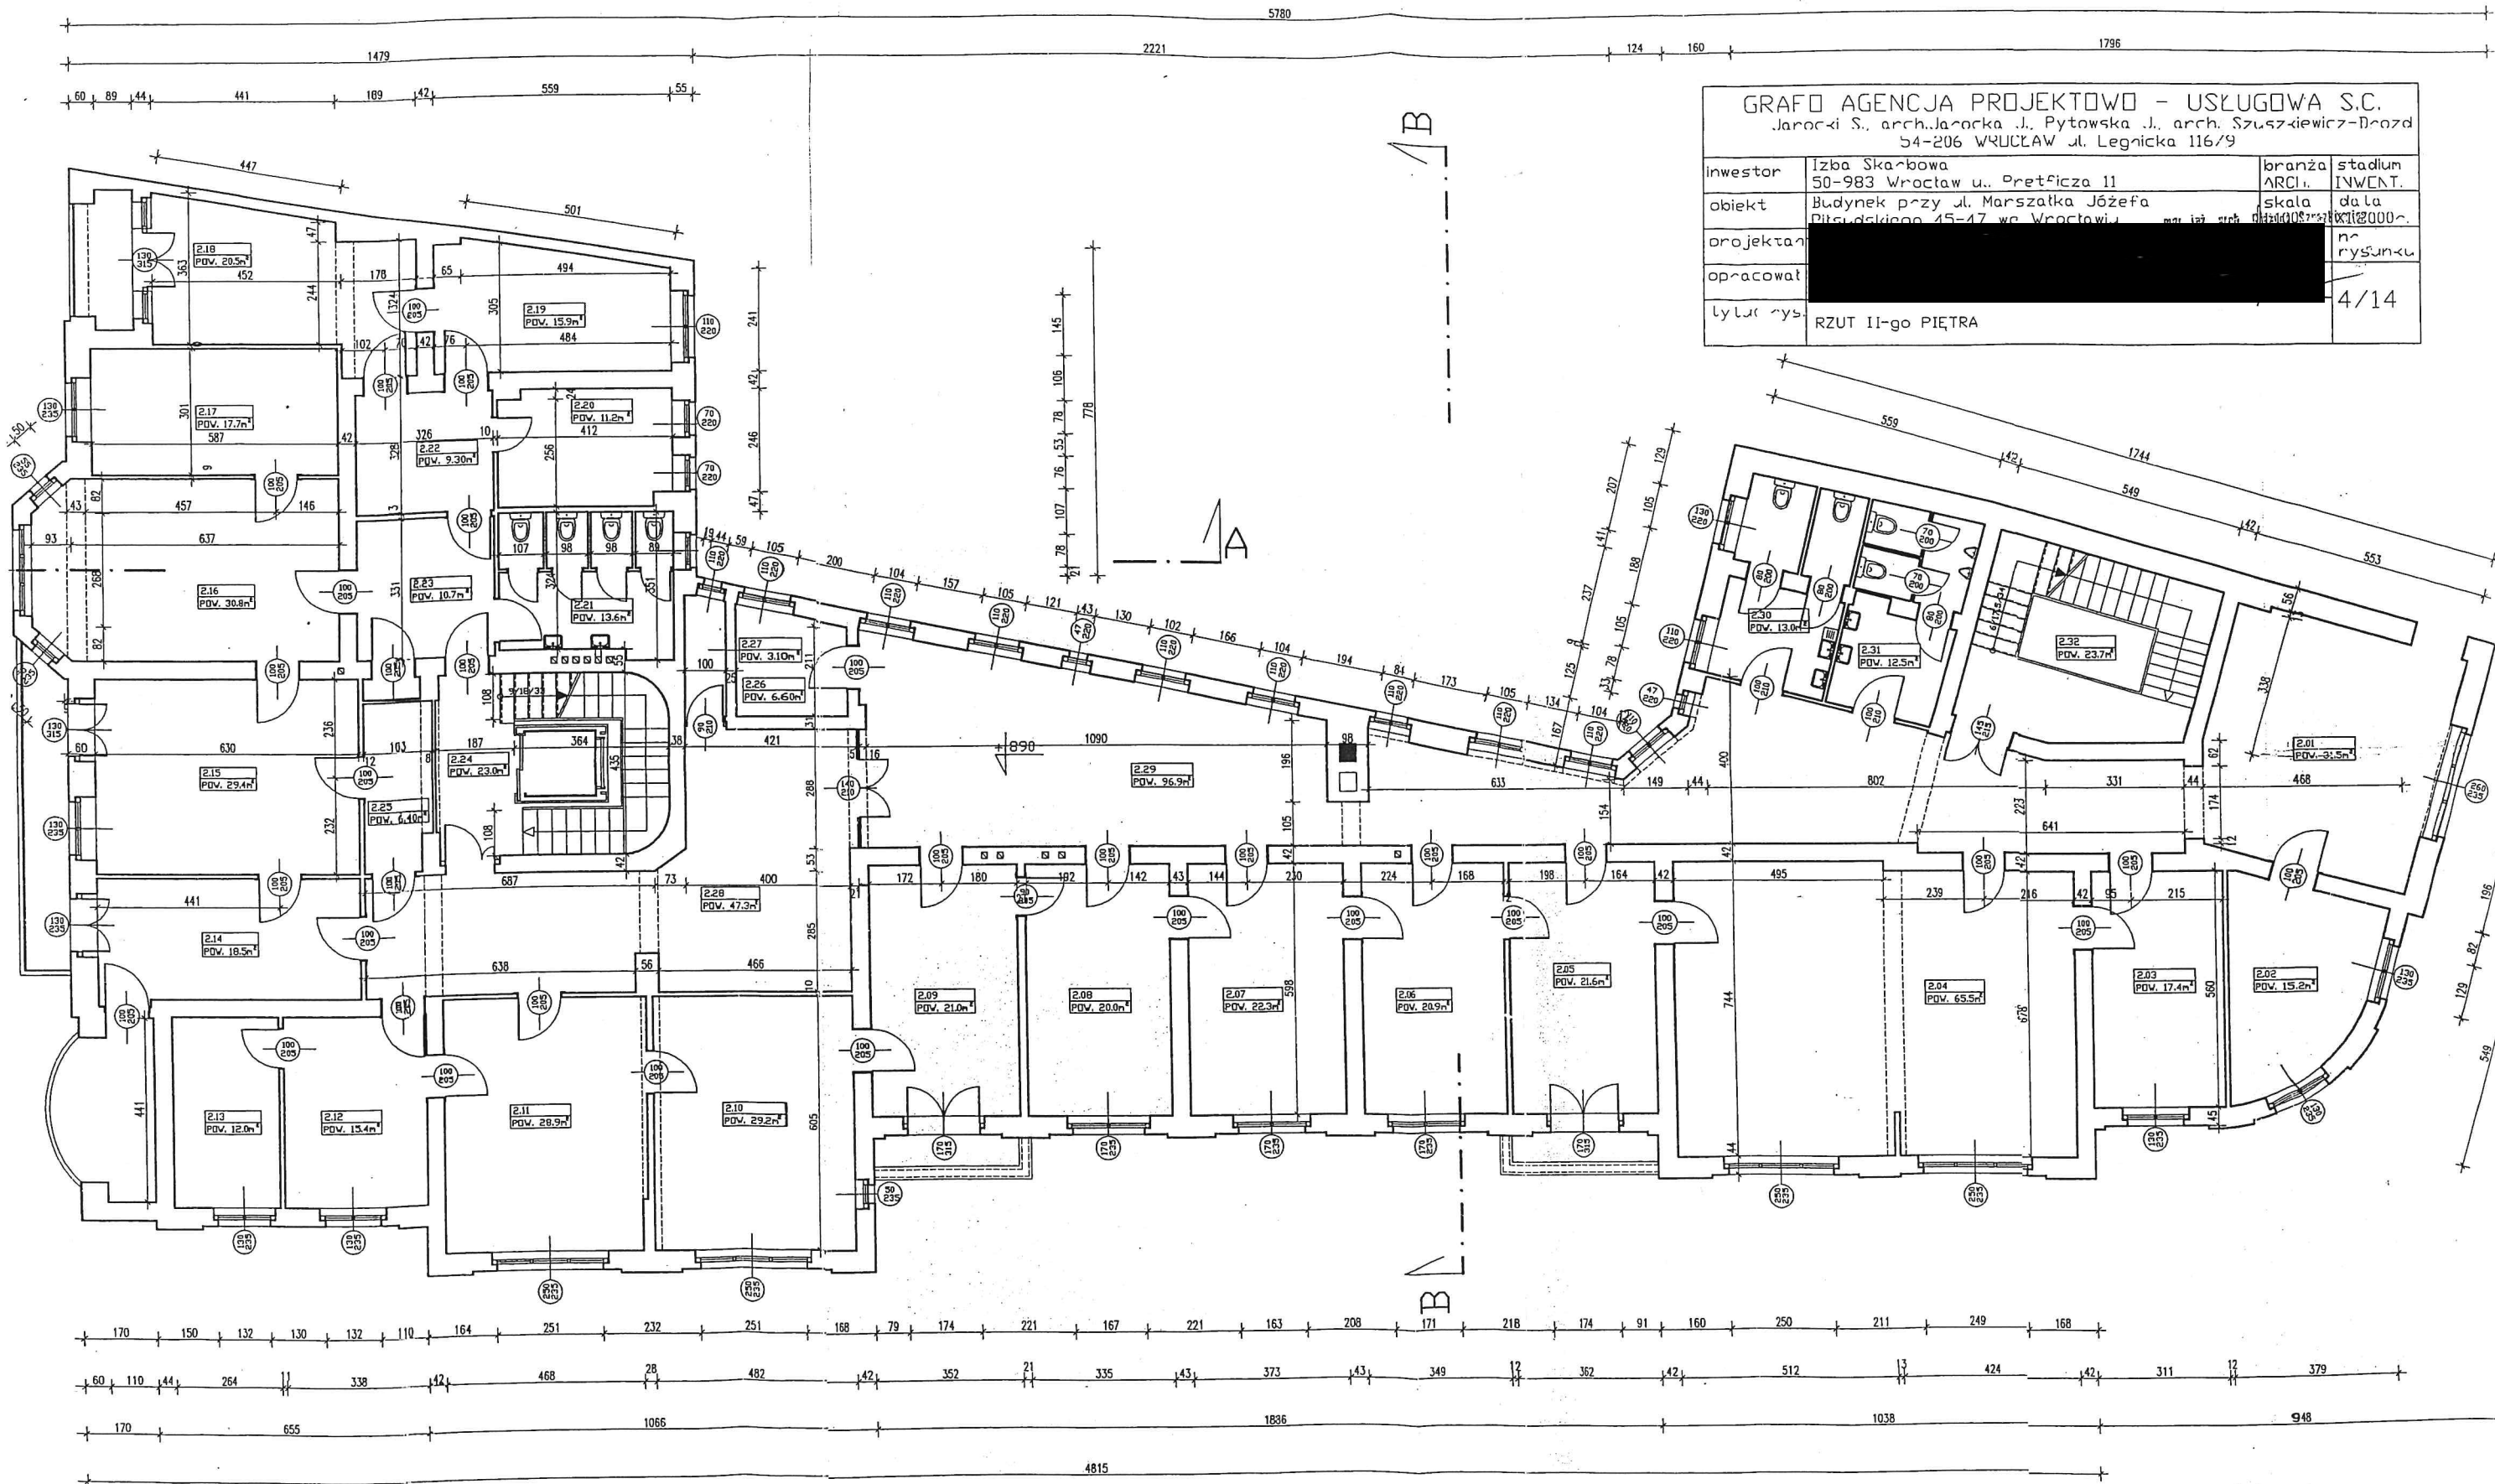

GRAFO AGENCJA PROJEKTOWO - USŁUGOWA S.C.			
Jarocki S., arch. Jarocka J., Pytawska J., arch. Szuszkiewicz-Drozd 54-206 WROCŁAW ul. Legnicka 116/9			
inwestor	Izba Skarbowa 50-983 Wrocław ul. Pretficza 11	branża	stadium
obiekt	Budynek przy ul. Marszałka Józefa Piłsudskiego 45-47 w Wrocławiu	skala	INWENT. dala 1:2000
projektant	[REDACTED]		
opracował	[REDACTED]		
tytuł rys.	RZUT II-go PIĘTRA		4/14

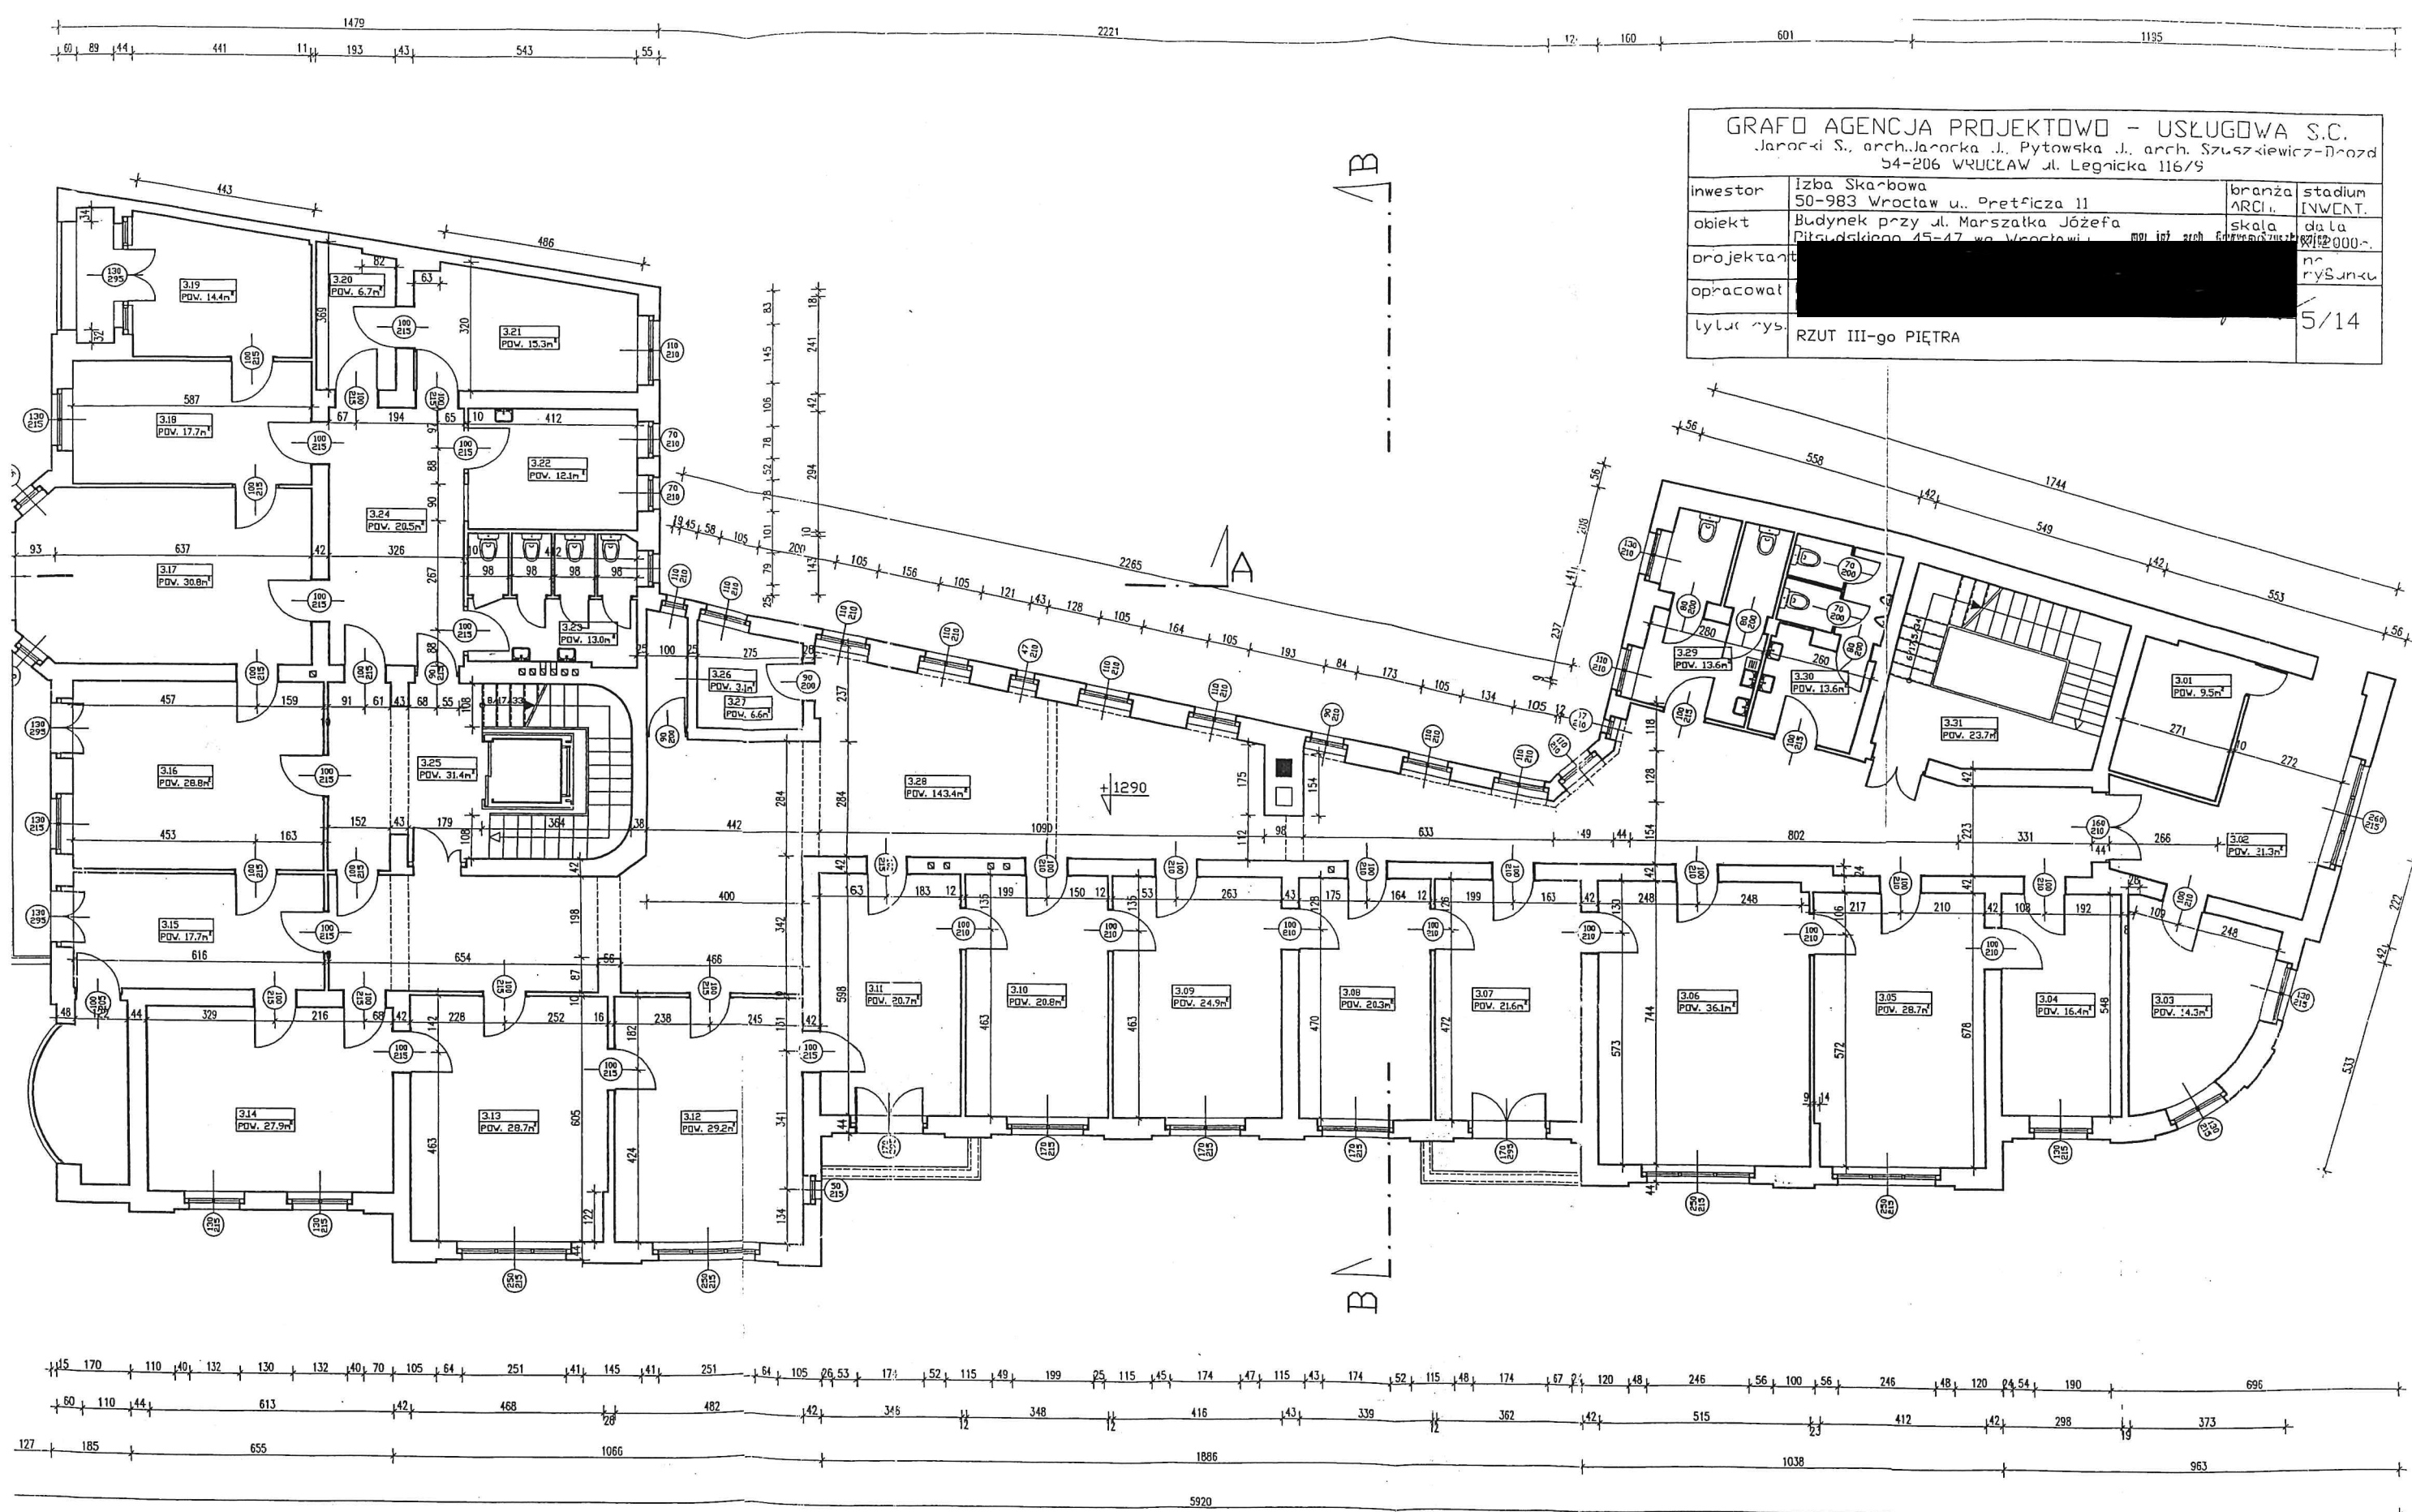

GRAFO AGENCJA PROJEKTOWO - USŁUGOWA S.C. Jarocki S., arch. Jarocka J., Pytowska J., arch. Szuszkiewicz-Drozd 54-206 WRUCLAW ul. Legnicka 116/5			
inwestor	Izba Skarbowa 50-983 Wrocław ul. Pretficzka 11	branża	stadium
obiekt	Budynek przy ul. Marszałka Józefa Piłsudskiego 45-47 we Wrocławiu	ARCH.	INWENT.
projektant	[REDACTED]		skala
opracował	[REDACTED]		data
tytuł rys.	[REDACTED]		1:2000
	RZUT III-go PIĘTRA		5/14

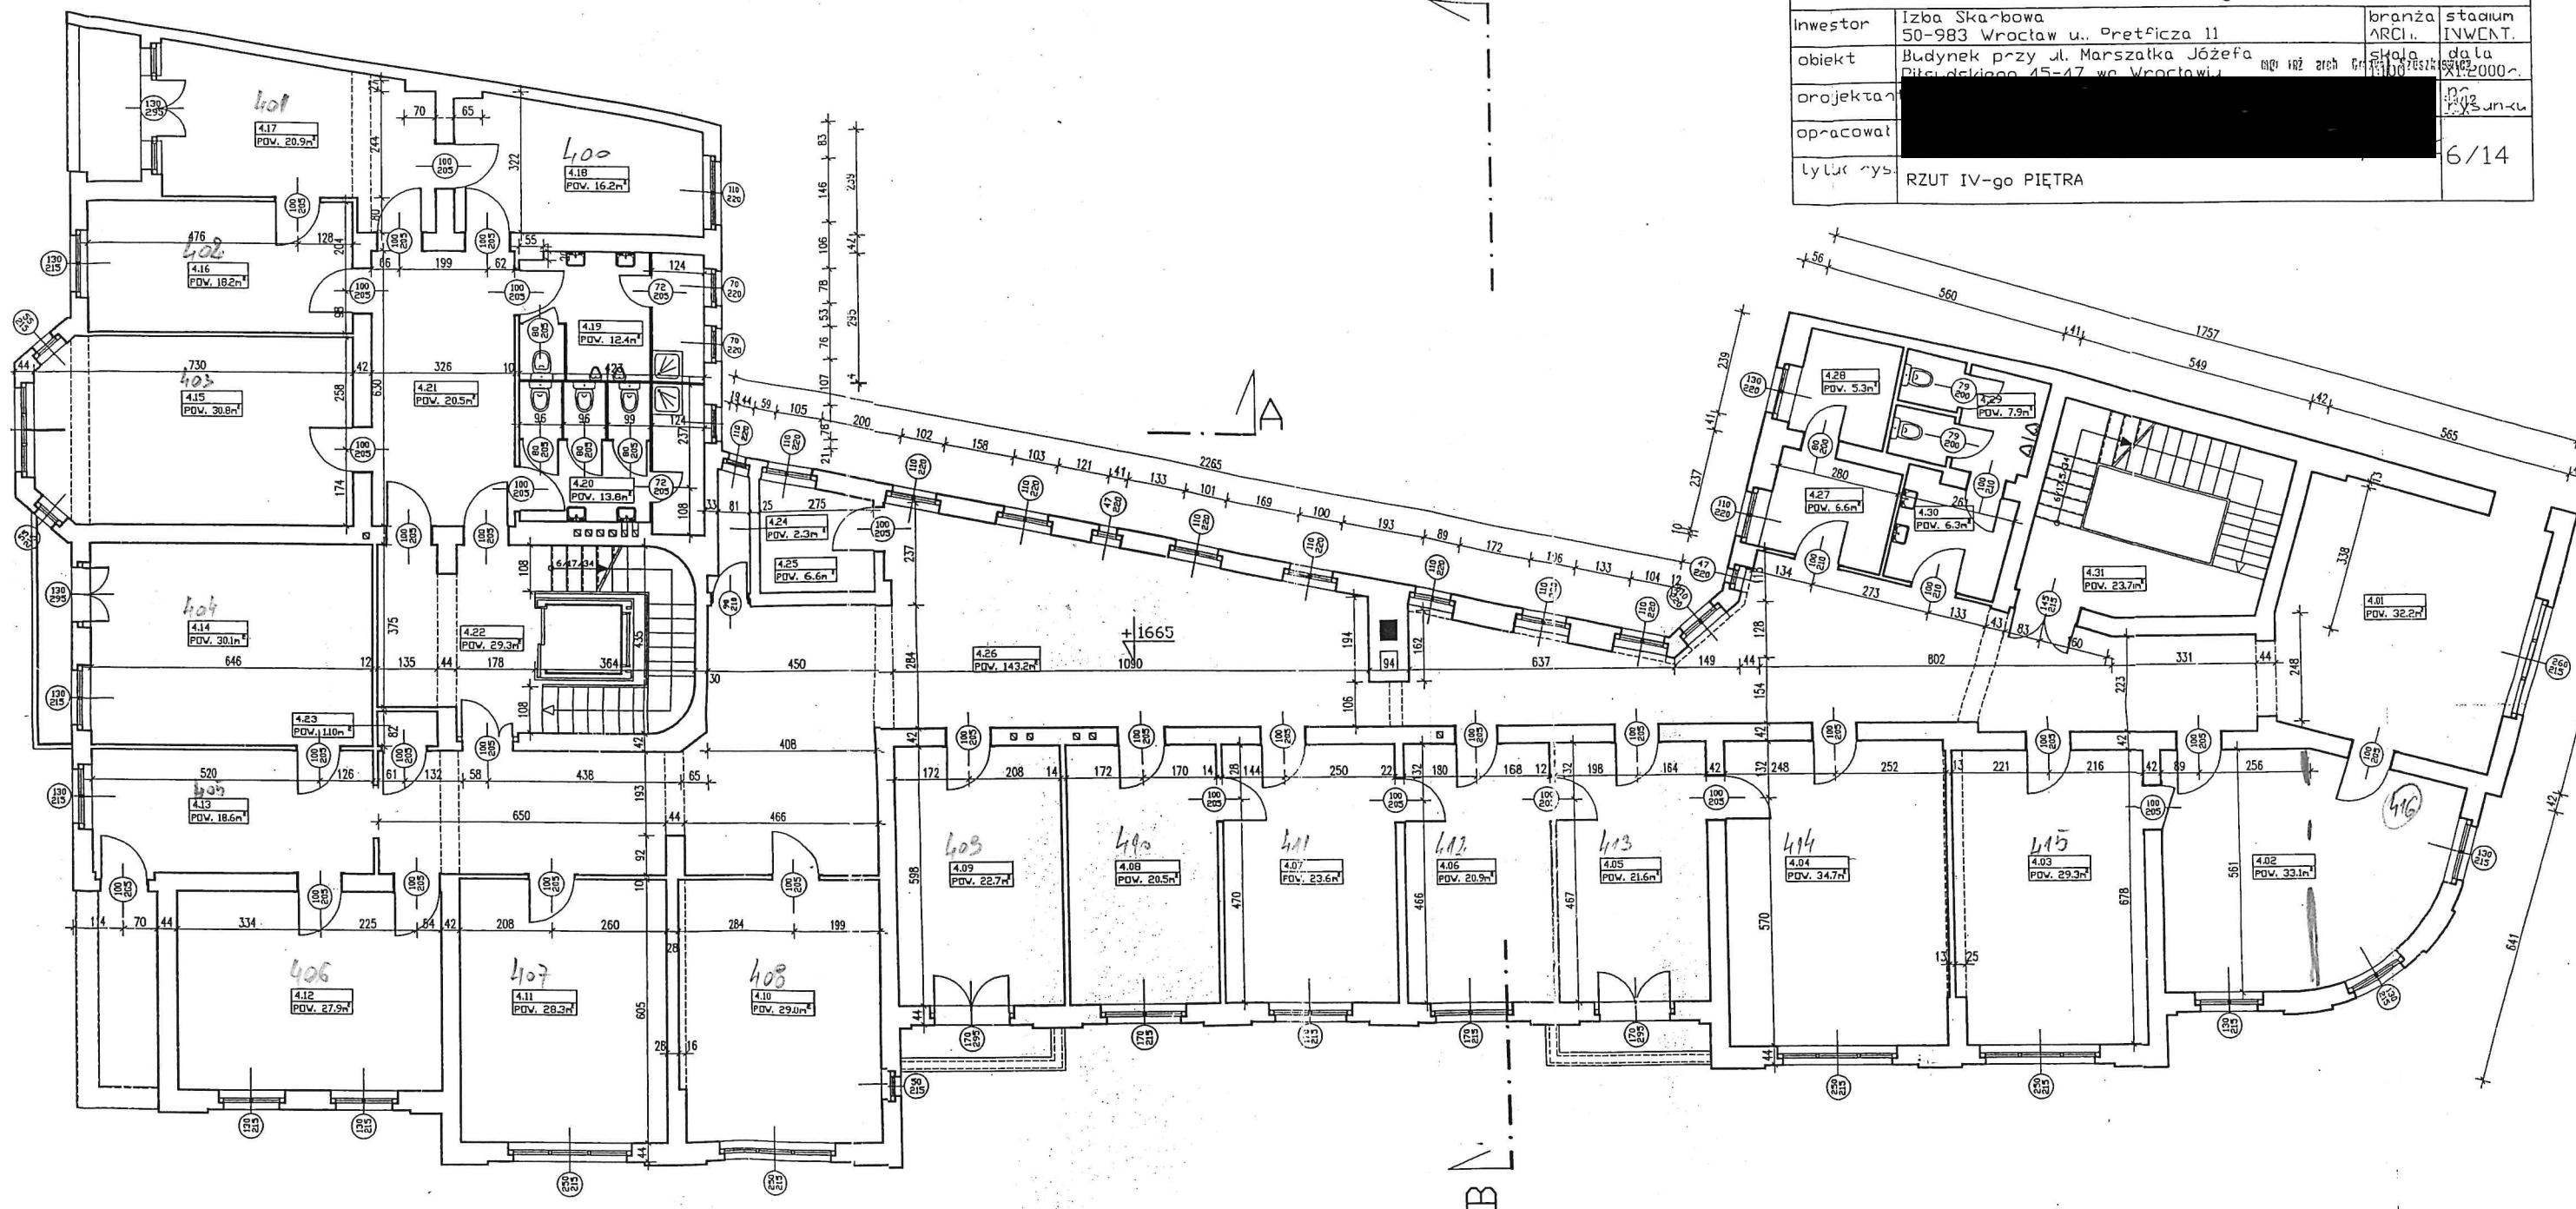

GRAFO AGENCJA PROJEKTOWO - USŁUGOWA S.C. Jarocki S., arch. Jarocka J., Pytowska J., arch. Szuszkiewicz-Drozd 54-206 WROCŁAW ul. Legnicka 116/9			
inwestor	Izba Skarbowa 50-983 Wrocław ul. Prełficza 11	branża ARCH.	stadium INWENT.
obiekt	Budynek przy ul. Marszałka Józefa Piłsudskiego 45-47 we Wrocławiu	skala 1:100	data XI.2000r.
projektant	[REDACTED]		
opracował	[REDACTED]		
tytuł rys.	RZUT PODDASZA		7/14