


ADRES: ul. Grabiszyńska 53, lokal użytkowy U1A.

Kondygnacja nadziemna 1: PIWNICA. Wysokość: 236-250 cm

LEGENDA:

- ~~~~~ granica lokalu użytkowego
☐ ← przewód wentylacyjny

RZUT PIWNICY- fragment.
Lokal użytkowy nr U1A.
Skala 1:100.

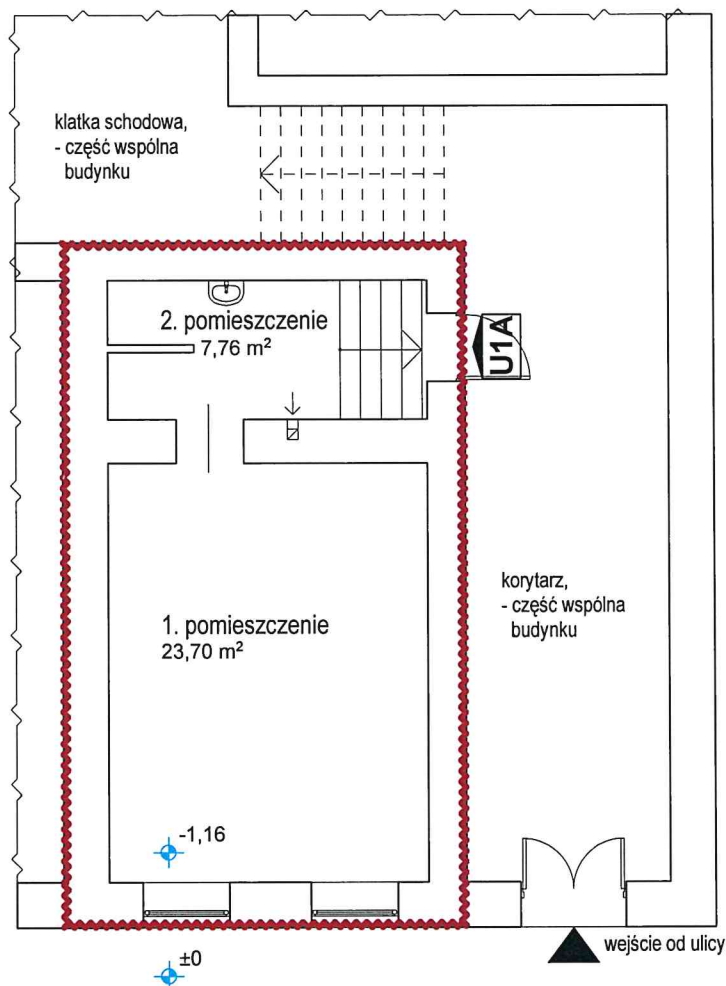

ZESTAWIENIE POWIERZCHNI:

LP	RODZAJ POMIESZCZENIA	POWIERZCHNIA [m2]
1.	pomieszczenie	23,70
2.	pomieszczenie	7,76
RAZEM		31,46

Przedstawiony na rysunku lokal użytkowy spełnia warunki samodzielności określone w art. 2, ust. 2 ustawy z dnia 24 czerwca 1994 roku o własności lokali (tekst jedn.: Dz.U. z 2021 r. poz. 1048) i może służyć swemu przeznaczeniu.

MGR INŻ. ARCHITEKT
JULIA WIECZOREK-BARZYK
UPRAWNIENIA DO PROJEKTOWANIA
BEZ OGRANICZEŃ W SPECJ. ARCHITEKTONICZNEJ
NR EWID. UPRAWNIEŃ: 44/09/DOIA

data: 03.02.2022 r

PRACOWNIA PROJEKTOWA ARACHNEA
ul. Nad Potokiem 3d, 55-114 Wisznia Mała, TEL. 784062490,
pracownia@arachnea.com.pl, www.arachnea.com.pl



Inwentaryzację wykonała:
arch. Julia Wieczorek- Barzyk

Nr uprawn.
44/09/DOIA

MGR INŻ. ARCHITEKT
JULIA WIECZOREK-BARZYK
UPRAWNIENIA DO PROJEKTOWANIA
BEZ OGRANICZEŃ W SPECJ. ARCHITEKTONICZNEJ
NR EWID. UPRAWNIEŃ: 44/09/DOIA

Skala:
1:100

Data:
02. 2022 r.