


Piwnica przynależna do lokalu mieszkalnego nr 7-10.
w budynku przy ul. Stawowej 2.
Kondygnacja -1: **PIWNICA** Wysokość: 182- 194 cm

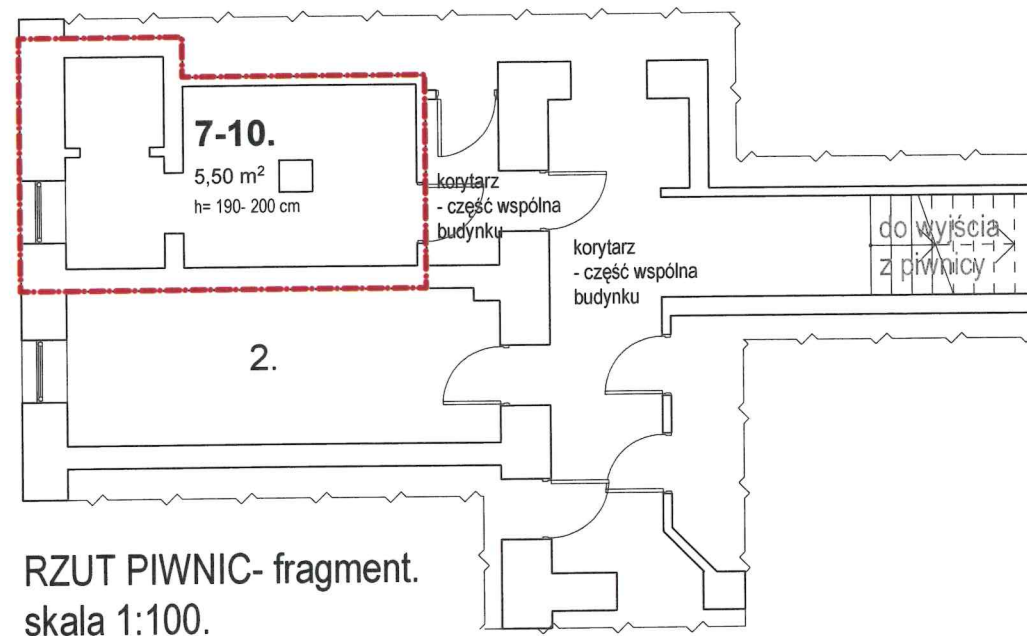

RZUT PIWNIC- fragment.
skala 1:100.

LEGENDA:

- ~~~~~ granica lokalu mieszkalnego
- - - - - granica pomieszczeń przynależnych
□ ← przewód wentylacyjny
■ ← d przewód dymowy

łazienka- pomieszczenie sanitarne z miską ustępową,
umywalką oraz z wanną lub kabiną natryskową


ZESTAWIENIE POWIERZCHNI:

LP	RODZAJ POMIESZCZENIA	POWIERZCHNIA [m2]
1.	przedpokój	3,72
2.	WC	2,22
3.	pokój	10,05
4.	pokój	23,22
5.	pokój	7,93
6.	garderoba	4,13
7.	pokój	24,81
8.	pokój	13,34
9.	pokój	28,65
10.	łazienka	6,05
11.	przedpokój	26,30
12.	kuchnia	11,60
RAZEM		162,02

LP	RODZAJ POWIERZCHNI	POWIERZCHNIA [m2]
I	Użytkowa	162,02
II	Pomieszczenie przynależne- piwnica 7-10.	5,50
III	Użytkowa z powierzchnią przynależną	167,52

ADRES: ul. Stawowa 2, m. 7-10.

Kondygnacja 3: **PIĘTRO 2.** Wysokość: 342 cm

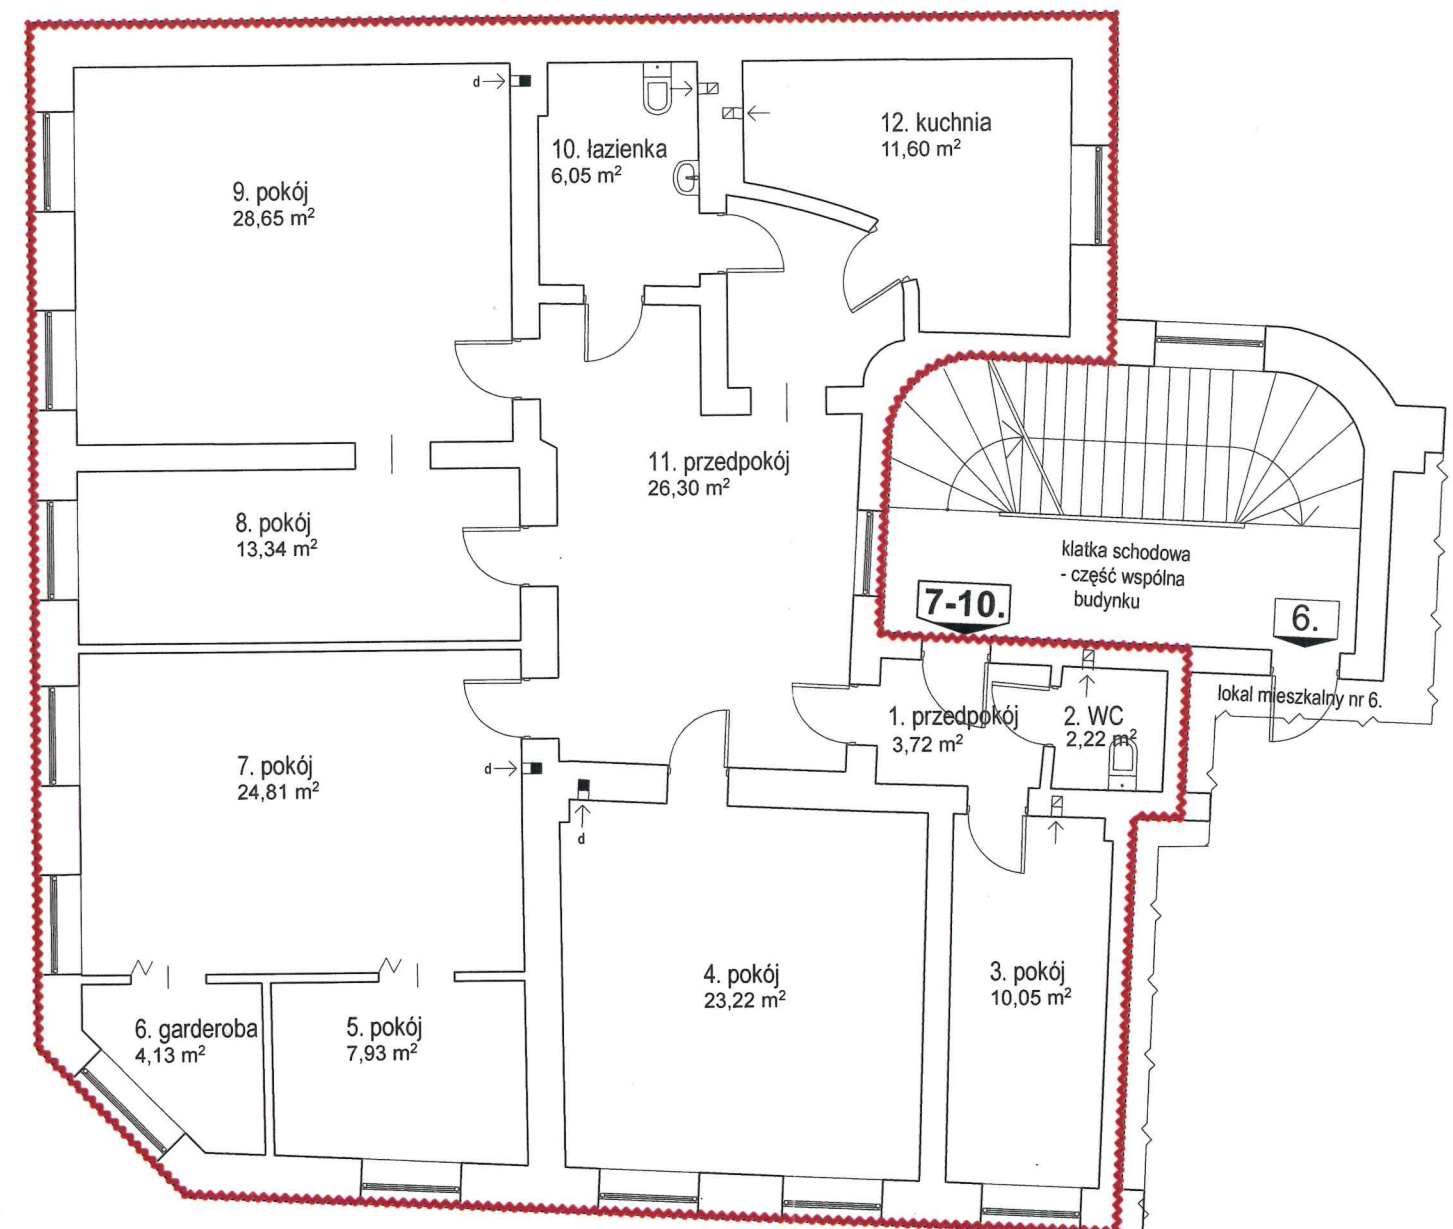

RZUT 2. PIĘTRA - fragment.
Lokal mieszkalny nr 7-10.
skala 1:100.

Przedstawiony na rysunku lokal mieszkalny spełnia warunki samodzielności określone w art. 2, ust. 2 ustawy z dnia 24 czerwca 1994 roku o własności lokali (tekst jedn.: Dz.U. z 2020 r. poz. 1910 z późn. zm.) i może służyć swemu przeznaczeniu.

MGR INŻ. ARCHITEKT
JULIA WIECZOREK-BARZYK
UPRAWNIENIA DO PROJEKTOWANIA
BEZ OGRANICZEŃ W SPECJ. ARCHITEKTONICZNEJ
NR EWID. UPRAWNIEŃ: 44/09/DOIA

data: 23.06.2021 r

PRACOWNIA PROJEKTOWA ARACHNEA
ul. Nad Potokiem 3d, 55-114 Wisznia Mała, TEL. 784062490,
pracownia@arachnea.com.pl, www.arachnea.com.pl



Inwentaryzację wykonała:
arch. Julia Wiczorek- Barzyk
Nr uprawn.
44/09/DOIA

MGR INŻ. ARCHITEKT
JULIA WIECZOREK-BARZYK
UPRAWNIENIA DO PROJEKTOWANIA
BEZ OGRANICZEŃ W SPECJ. ARCHITEKTONICZNEJ
NR EWID. UPRAWNIEŃ: 44/09/DOIA

Skala:
1:100
Data:
06. 2021 r.