


Piwnica przynależna do lokalu niemieszkalnego nr U1F
w budynku przy ul. Piotra Skargi 20.
Kondygnacja -1: **PIWNICA** Wysokość: **183-198 cm**

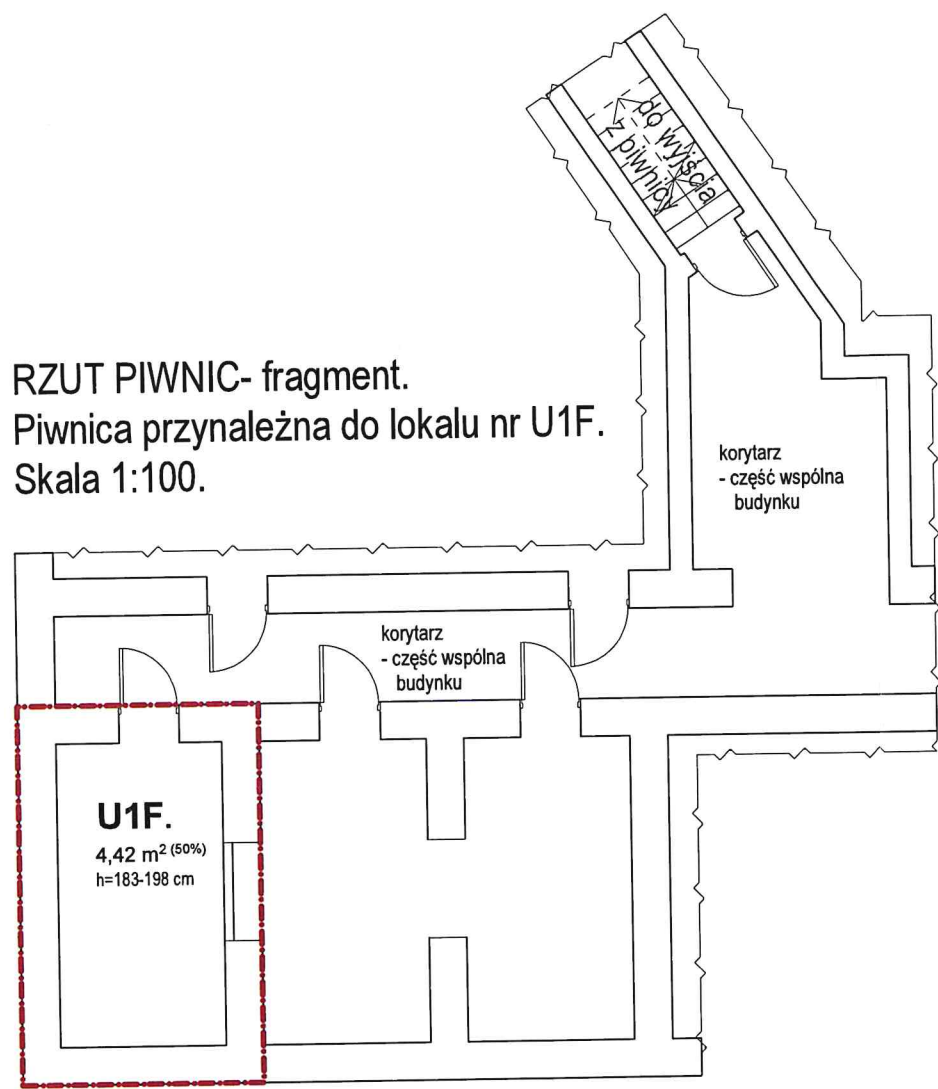

RZUT PIWNIC- fragment.
Piwnica przynależna do lokalu nr U1F.
Skala 1:100.

ZESTAWIENIE POWIERZCHNI:


LP	RODZAJ POMIESZCZENIA	POWIERZCHNIA [m2]
1.	pomieszczenie	13,02
2.	pomieszczenie	13,49
RAZEM		26,51

LP	RODZAJ POWIERZCHNI	POWIERZCHNIA [m2]
I	Użytkowa	26,51
3.	Pomieszczenie przynależne nr 3.	11,28
4.	Pomieszczenie przynależne nr 4.	10,23
5.	Pomieszczenie przynależne nr 5.	2,92
6.	Pomieszczenie przynależne nr 6. - WC	1,07
	Pomieszczenie przynależne- piwnica U1F	4,42
II	Razem pomieszczenia przynależne	29,92
III	Użytkowa z powierzchnią przynależną	56,43

ADRES: ul. Piotra Skargi 20, lokal niemieszkalny U1F.
Kondygnacja 5: **PIĘTRO 4.** Wysokość: **265 cm**

- LEGENDA:
- granica lokalu niemieszkalnego
 - - - granica pomieszczeń przynależnych
 - ← przewód wentylacyjny
 - ← d przewód dymowy

RZUT 4. PIĘTRA- fragment.
Lokal niemieszkalny U1F.
Skala 1:100.

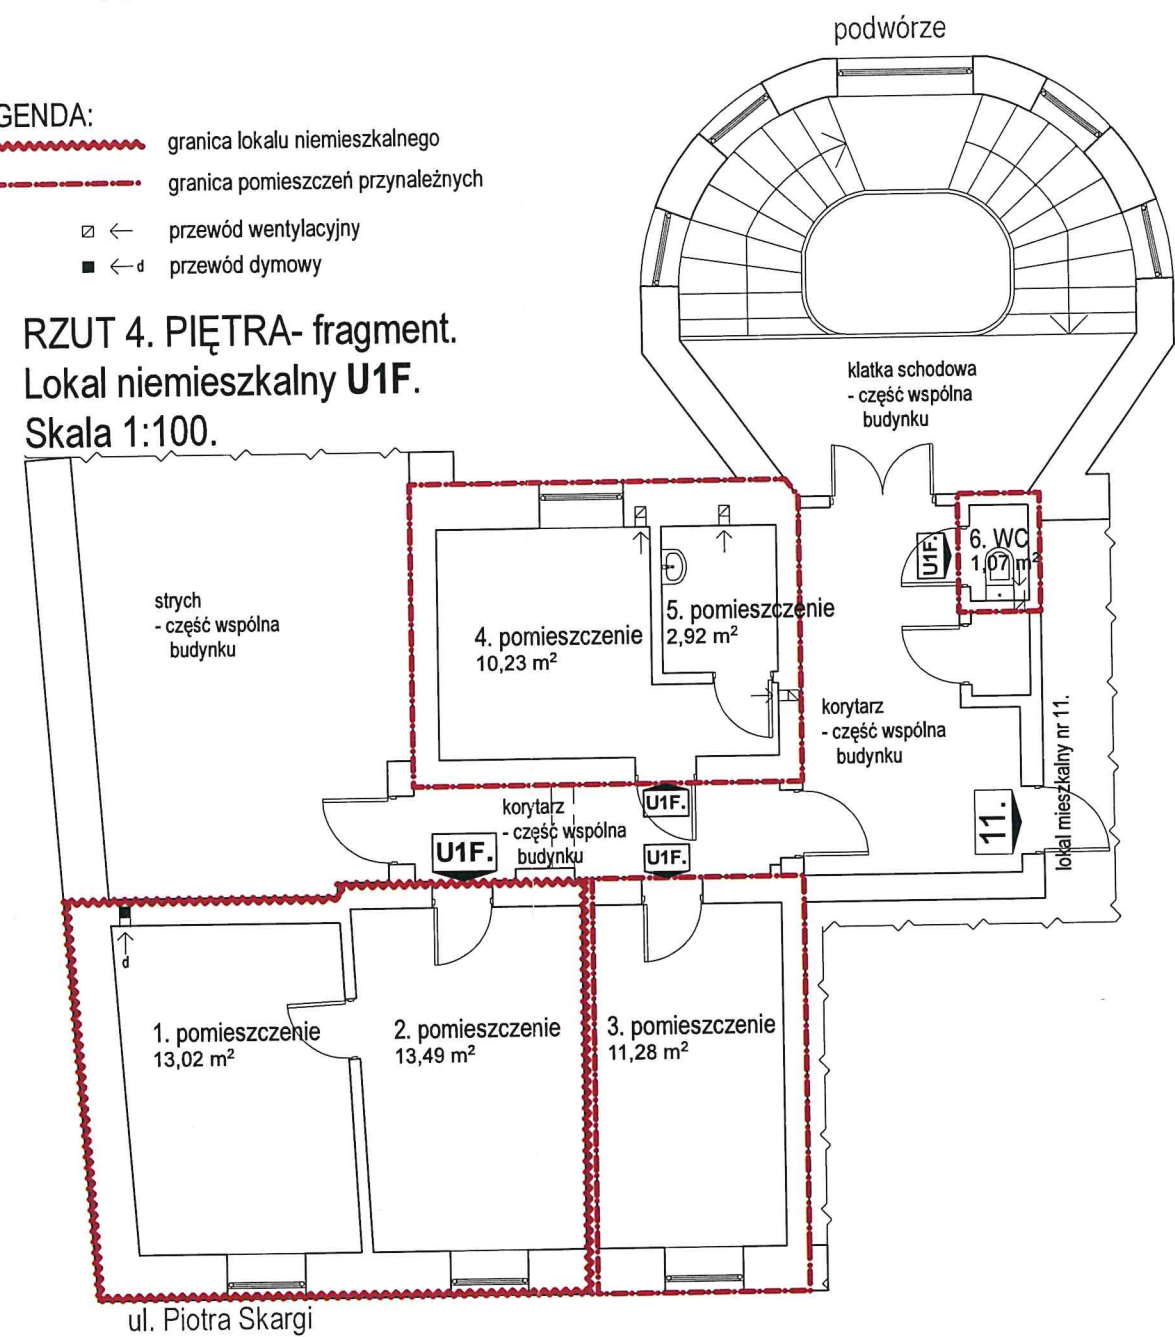

Przedstawiony na rysunku lokal niemieszkalny spełnia warunki samodzielności określone w art. 2, ust. 2 ustawy z dnia 24 czerwca 1994 roku o własności lokali (tekst jedn.: Dz.U. z 2020 r. poz. 1910 z późn. zm.) i może służyć swemu przeznaczeniu.

MGR INŻ. ARCHITEKT
JULIA WIECZOREK-BARZYK
UPRAWNIENIA DO PROJEKTOWANIA
BEZ OGRANICZEŃ W SPECJ. ARCHITEKTONICZNEJ
NR EWID. UPRAWNIEŃ: 44/09/DOIA

data: 15.03.2021 r