


ADRES: ul. Ignacego Łukasiewicza 16, m. 2- 2A.

Kondygnacja 1: **PARTER.**

Wysokość: **292 cm**

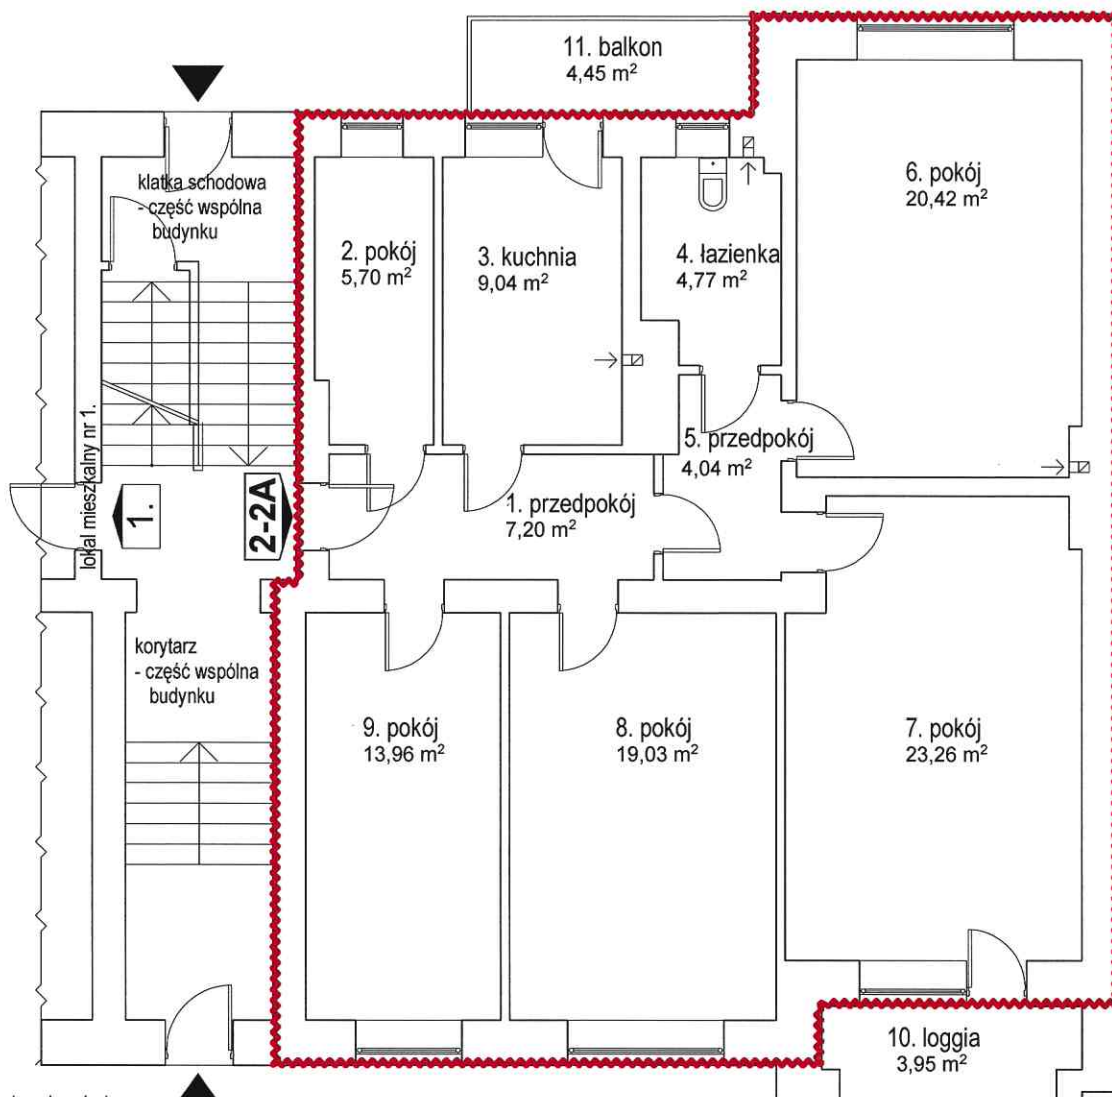

LEGENDA:

--- granica lokalu mieszkalnego

☐ ← przewód wentylacyjny

łazienka- pomieszczenie sanitarne z miską ustępową, umywalką oraz z wanną lub kabiną natryskową.

ZESTAWIENIE POWIERZCHNI:

LP	RODZAJ POMIESZCZENIA	POWIERZCHNIA [m2]
1.	przedpokój	7,20
2.	pokój	5,70
3.	kuchnia	9,04
4.	łazienka	4,77
5.	przedpokój	4,04
6.	pokój	20,42
7.	pokój	23,26
8.	pokój	19,03
9.	pokój	13,96
RAZEM		107,42
10.	loggia	3,95
11.	balkon	4,45

RZUT PARTERU- fragment.
Lokal mieszkalny nr 2- 2A.
skala 1:100.

Przedstawiony na rysunku lokal **spełnia** warunki samodzielności określone w art. 2, ust. 2 ustawy z dnia 24 czerwca 1994 roku o własności lokali z późn. zm. (jednolity tekst Dz.U. z 2020 r., poz. 532) i może służyć swojemu przeznaczeniu.

data: 07.12.2020 r

MGR INŻ. ARCHITEKT
JULIA WIECZOREK-BARZYK
UPRAWNIENIA DO PROJEKTOWANIA
BEZ OGRANICZEŃ W SPECJ. ARCHITEKTONICZNEJ
NR EWID. UPRAWNIENI: 44/09/DOIA

PRACOWNIA PROJEKTOWA ARACHNEA
ul. Kolistą 3a/3, 54-152 WROCLAW, TEL. 784062490,
pracownia@arachnea.com.pl, www.arachnea.com.pl



Inwentaryzację wykonała:
arch. Julia Wiecezorek- Barzyk

Nr uprawn.
44/09/DOIA

MGR INŻ. ARCHITEKT
JULIA WIECZOREK-BARZYK
UPRAWNIENIA DO PROJEKTOWANIA
BEZ OGRANICZEŃ W SPECJ. ARCHITEKTONICZNEJ
NR EWID. UPRAWNIENI: 44/09/DOIA

Skala:
1:100

Data:
12. 2020 r.