


Piwnica przynależna do lokalu mieszkalnego nr 7.
w budynku przy ul. Tadeusza Kościuszki 31.
Kondygnacja -1: **PIWNICA** Wysokość: **165-228 cm**

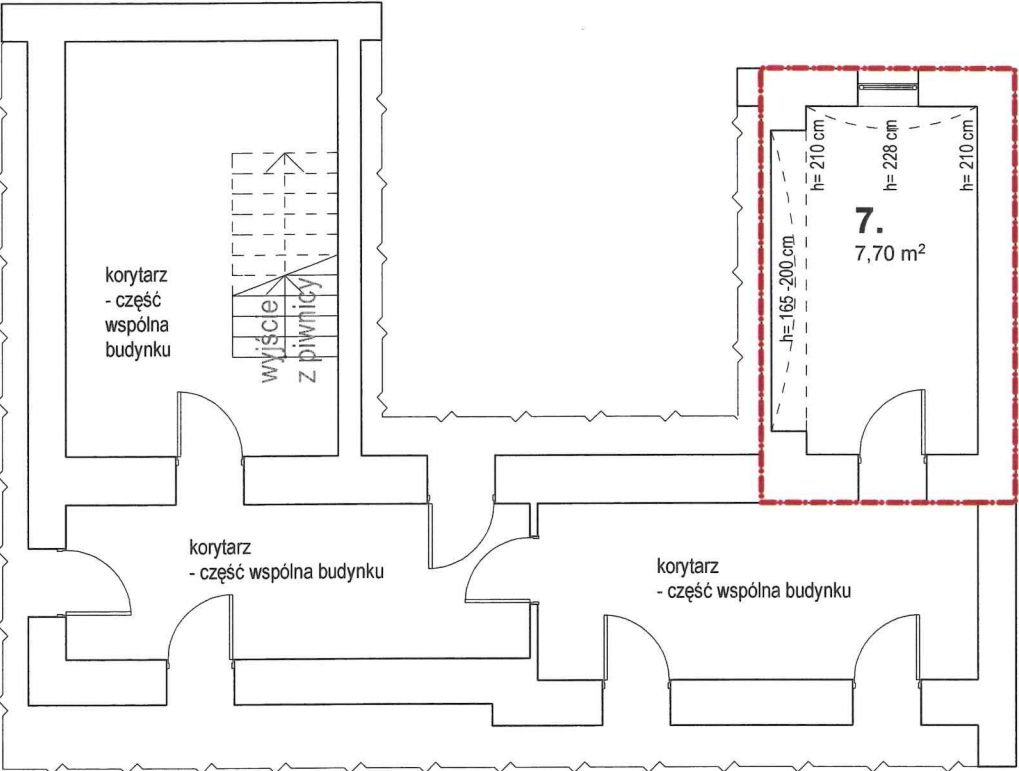


RZUT PIWNIC- fragment.
Piwnica przynależna do lokalu nr 7.
skala 1:100.

- LEGENDA:
- granica lokalu mieszkalnego
 - - - granica pomieszczeń przynależnych
 - ☐ ← przewód wentylacyjny
 - ← d przewód dymowy
 - łazienka- pomieszczenie sanitarne z miską ustępową, umywalką oraz z wanną lub kabiną natryskową.

ADRES: **ul. Tadeusza Kościuszki 31, m. 7.**

Kondygnacja 4: **PIĘTRO 3.** Wysokość: **290 cm**

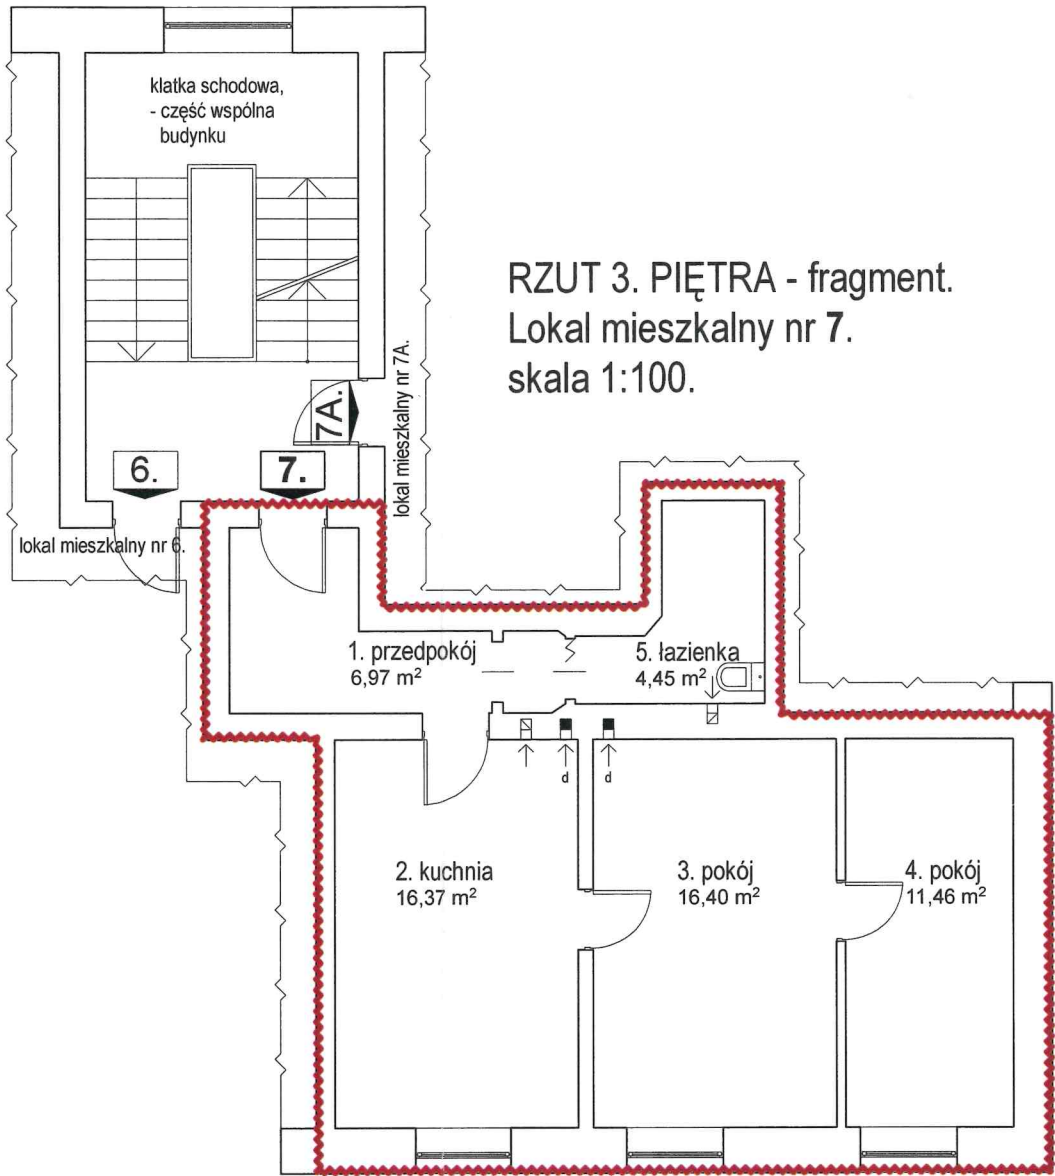

RZUT 3. PIĘTRA - fragment.
Lokal mieszkalny nr 7.
skala 1:100.

ZESTAWIENIE POWIERZCHNI:

LP	RODZAJ POMIESZCZENIA	POWIERZCHNIA [m2]
1.	przedpokój	6,97
2.	kuchnia	16,37
3.	pokój	16,40
4.	pokój	11,46
5.	łazienka	4,45
RAZEM		55,65

LP	RODZAJ POWIERZCHNI	POWIERZCHNIA [m2]
I	Użytkowa	55,65
II	Pomieszczenie przynależne -piwnica 7.	7,70
III	Użytkowa z powierzchnią przynależną	63,35

Przedstawiony na rysunku lokal mieszkalny spełnia warunki samodzielności określone w art. 2, ust. 2 ustawy z dnia 24 czerwca 1994 roku o własności lokali (tekst jedn.: Dz.U. z 2021 r. poz. 1048) i może służyć swemu przeznaczeniu.

MGR INŻ. ARCHITEKT
JULIA WIECZOREK-BARZYK
UPRAWNIENIA DO PROJEKTOWANIA
BEZ OGRANICZENIA W SPECJALNOŚCI ARCHITEKTONICZNEJ
NR EWID. UPRAWNIENI: 44/09/DOIA

data: 22.10.2021 r

PRACOWNIA PROJEKTOWA ARACHNEA
ul. Nad Potokiem 3d, 55-114 Wisznia Mała, TEL. 784062490,
pracownia@arachnea.com.pl, www.arachnea.com.pl



Inwentaryzację wykonała:
arch. Julia Wieczorek- Barzyk

Nr uprawn.
44/09/DOIA

MGR INŻ. ARCHITEKT
JULIA WIECZOREK-BARZYK
UPRAWNIENIA DO PROJEKTOWANIA
BEZ OGRANICZENIA W SPECJALNOŚCI ARCHITEKTONICZNEJ
NR EWID. UPRAWNIENI: 44/09/DOIA

Skala:
1:100

Data:
10. 2021 r.