


BUDYNEK GOSPODARCZY A - RZUT PARTERU

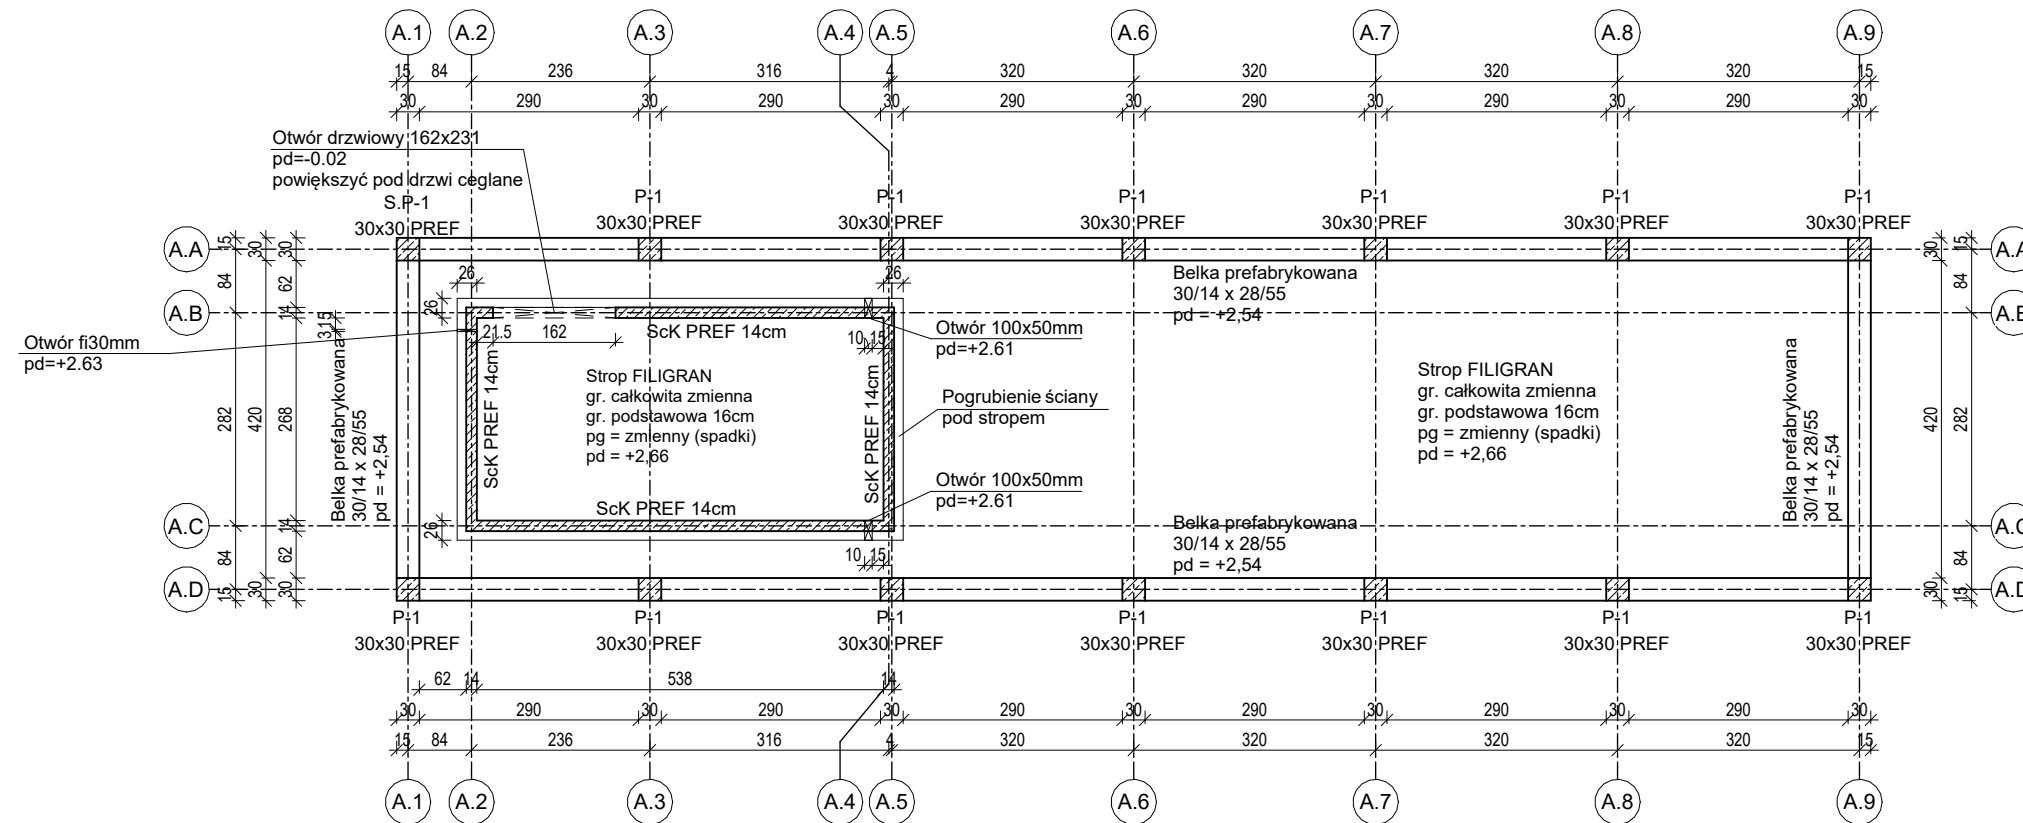

UWAGA:

- w ścianach prefabrykowanych należy uwzględnić system mocowania drzwi ceglanych
- w słupach prefabrykowanych wykonywać rurki ochronne na instalacje elektryczne
- w belkach prefabrykowanych wykonywać otwory na przelewy główne i awaryjne

LEGENDA

pg - poziom górny
pd - poziom dolny


BETON: C25/30 min. W8 - stopy i ławy fundamentowe
C30/37 min. W8 - elementy prefabrykowane
STAL ZBROJENIOWA: B500SP

Poziom ±0.00 - wg architektury

UWAGI:

- Szczegóły położenia obiektu wg projektu architektury.
- Rysunek rozpatrywać razem z opisem technicznym, rysunkami szalunkowymi, rysunkami konstrukcyjnymi oraz rysunkami poszczególnych branż.
- Wszystkie wymiary, poziomy oraz otworowanie elementów żelbetowych muszą zostać przez wykonawcę sprawdzone i porównane z rysunkami architektury, rozbieżności wyjaśniać z projektantem konstrukcji i architektury.
- Tylko wymiary oznaczone są obowiązujące (nie skalować wymiarów z rysunku).
- Należy prowadzić odpowiednią pielęgnację betonu.
- Zbrojenie dopasować na montażu do szalunku.
- W poziomie dna wykopów ułożyć warstwę betonu podkładowego C8/10 o grubości min. 10cm.
- W fundamentach wykonywać wykotwienia do słupów i ścian prefabrykowanych.
- Połączenia elementów prefabrykowanych wykonywać wg typowych rozwiązań.
- Otwory drzwiowe wg architektury. Otwory w stropie filigran wg architektury.
- Górna powierzchnia stropu filigran (spadkowanie) wg projektu architektury.
- Odbiór podłoża gruntowego i wykopy wykonać przy udziale uprawnionego geologa. Zgodność budowy geologicznej należy potwierdzić poprzez badania i ocenę przeprowadzoną przez geologa.
- Należy dobrać odpowiednią technologię wykonywania prac do zastanych warunków gruntowo - wodnych.
- Wykopy budowlane należy chronić przed napływem wód powierzchniowych, opadowych i wód gruntowych bądź roztopów. Ewentualne wody z wykopów natychmiast usuwać. Wykopy należy chronić przed przemarzaniem.
- Roboty ziemne należy prowadzić ze szczególną starannością, aby nie dopuścić do zniszczenia naturalnej struktury gruntów rodzimych. Wszelkie grunty zruszone, rozmyte lub przemarznęte należy wybrać i uzupełnić warstwą betonu podkładowego lub uzgodnić inne rozwiązanie.
- Na zakresie występowania nasypów niekontrolowanych należy wykonać wymianę gruntu na grunt nośny dobrze zagęszczalny np. piasek średni $Is > 0,98$.
- Instalację odgromową umieszczać zgodnie z opracowaniem branży elektrycznej.
- Instalacje sanitarne umieszczać zgodnie z projektem branży instalacyjnej.
- W obrębie fundamentów nie dopuszcza się prowadzenia instalacji.
- Wszelkie odstępstwa od niniejszego opracowania powinny być uzgadniane z projektantem.

BUDYNEK GOSPODARCZY A - RZUT FUNDAMENTÓW

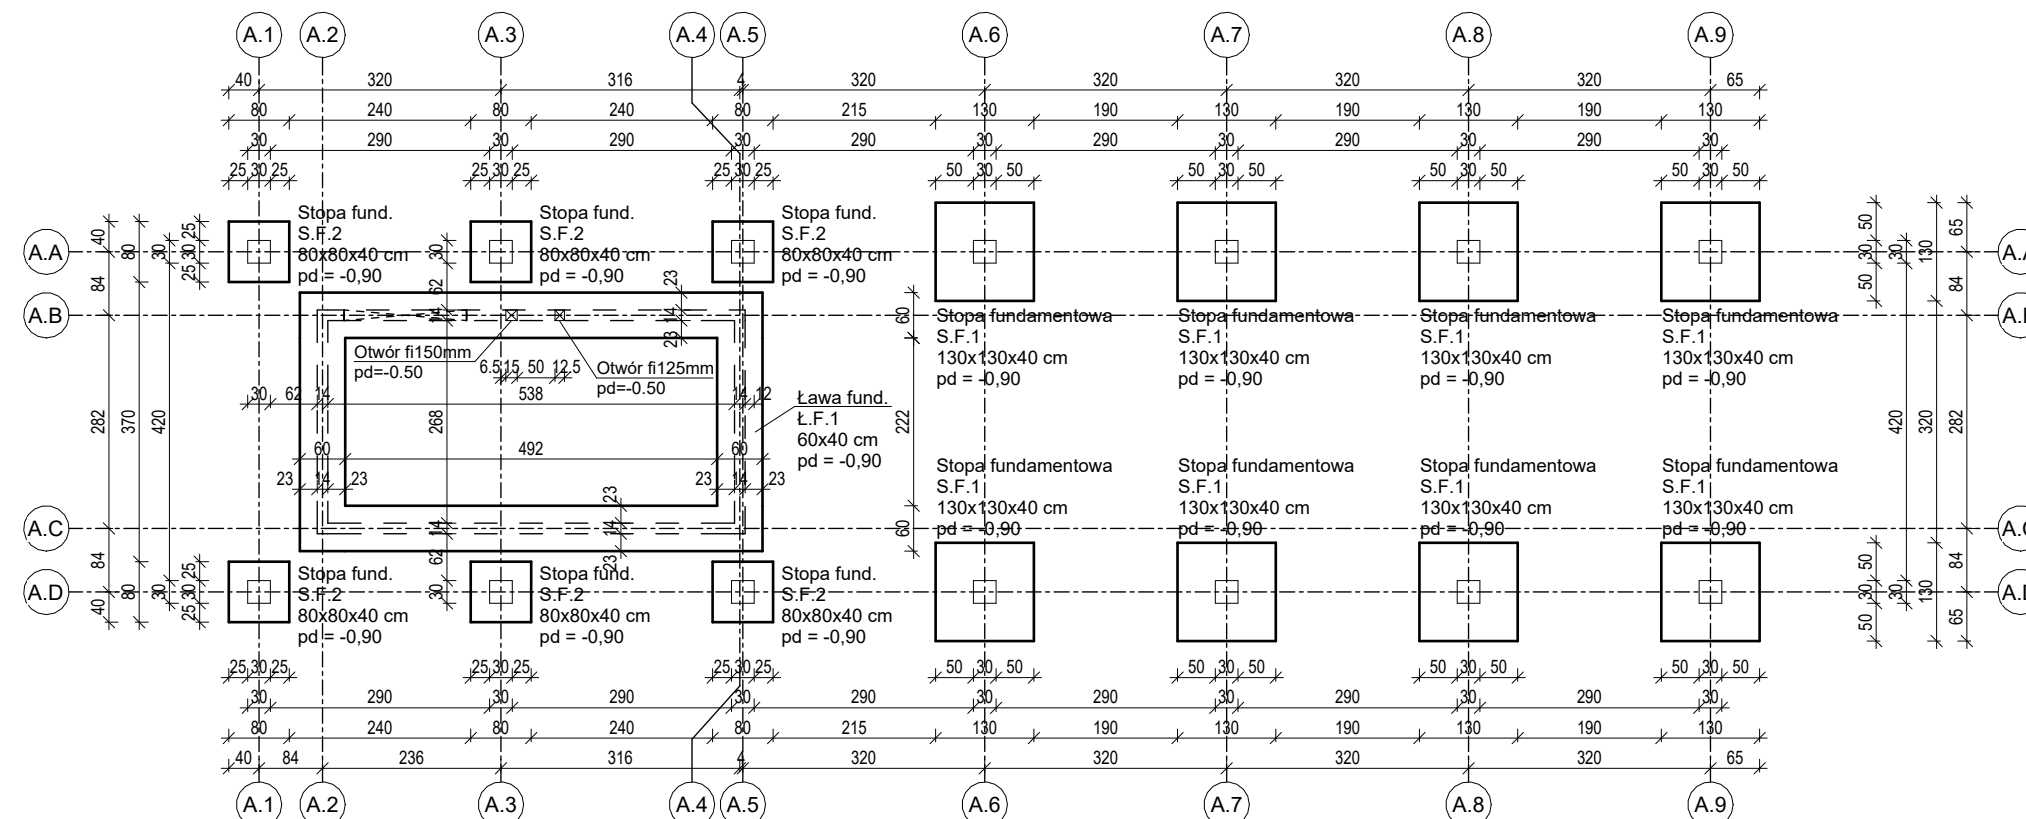

OPRACOWANIE JEST KOMPLETNE Z PUNKTU WIDZENIA CELU, KTÓREMU MA
SŁUżyć WERSJA PAPIEROWA DOKUMENTACJI PROJEKTOWEJ. JEST ZGODNA Z
WERSJĄ ELEKTRONICZNĄ OPRACOWANIE ZOSTAŁO WYKONANE ZA POMOCĄ
LICENCJONOWANEGO OPROGRAMOWANIA AUTOCAD

inwestor:
GMINA WROCLAW MŁODZIEŻOWE CENTRUM SPORTU WROCLAW
PL. NOWY TARG 1-8 AL. I. J. PADEREWSKIEGO 35
50-141 WROCLAW 51-612 WROCLAW

projektant:
"3XA SP. Z O.O."
Al. KASPROWICZA 63/1, 51-136 Wrocław
tel. 600 36 73 72, e-mail: L.RESZKA@3XA.PL



obiekt:
BUDOWA MINITORU ŻUŻLOWEGO ORAZ DWÓCH NOWYCH BUDYNKÓW
GOSPODARCZYCH WRAZ Z ROZBIÓRKĄ ISTNIEJĄCEGO BUDYNKU
GOSPODARCZEGO NA TERENIE STADIONU OLIMPIJSKIEGO

Ul. PADEREWSKIEGO, WROCLAW
DZIAŁKA NR 1/6, AM-6, OBRĘB 0008 ZALESIE

temat:
BUDOWA MINITORU ŻUŻLOWEGO ORAZ DWÓCH NOWYCH
BUDYNKÓW GOSPODARCZYCH WRAZ Z ROZBIÓRKĄ
ISTNIEJĄCEGO BUDYNKU GOSPODARCZEGO NA TERENIE
STADIONU OLIMPIJSKIEGO

nr umowy:

nr projektu: 2334

Ul. PADEREWSKIEGO WE WROCLAWIU, WOJ. DOLNOŚLĄSKIE
DZIAŁKA NR 1/6, AM-6, OBRĘB 0008 ZALESIE

PROJEKTANCI:

konstrukcja:	nr uprawnień:	podpisuje:
projektant:	mgr inż. TOMASZ TOMASKA	287/DOŚ/14
sprawdzający:	mgr inż. LECH DEMSKI	DOŚ/0096/PWBKb/16

stadium: PROJEKT_WYKONAWCZY	temat: KONSTRUKCJA
nr tematu: 2334	data: 06/2026
oznaczenie: X	rewizja: 00
faza: PW	
branża: K	
typ rys.: R	
kondygn.: 100	

temat rysunku: BUDYNEK GOSPODARCZY A - RZUTY	skala: 1:100
	nr planszy: K_01