




MIEJSCOWY PLAN ZAGOSPODAROWANIA PRZESTRZENNEGO W REJONIE ULIC KOSMONAUTÓW I KRÓLEWIECKIEJ WE WROCŁAWIU

ZAŁĄCZNIK NR 1 - RYSUNEK PLANU

SKALA 1:2000

WYRYS ZE STUDIUM UWARUNKOWAŃ I KIERUNKÓW ZAGOSPODAROWANIA PRZESTRZENNEGO WROCŁAWIA

Uchwała Nr LIV/3249/06
Rady Miejskiej Wrocławia z dnia 6 lipca 2006r.
ze zmianą przyjętą uchwałą Nr L/1467/10
Rady Miejskiej Wrocławia z dnia 20 maja 2010r.

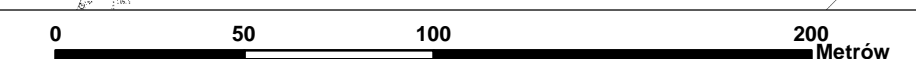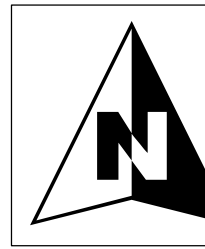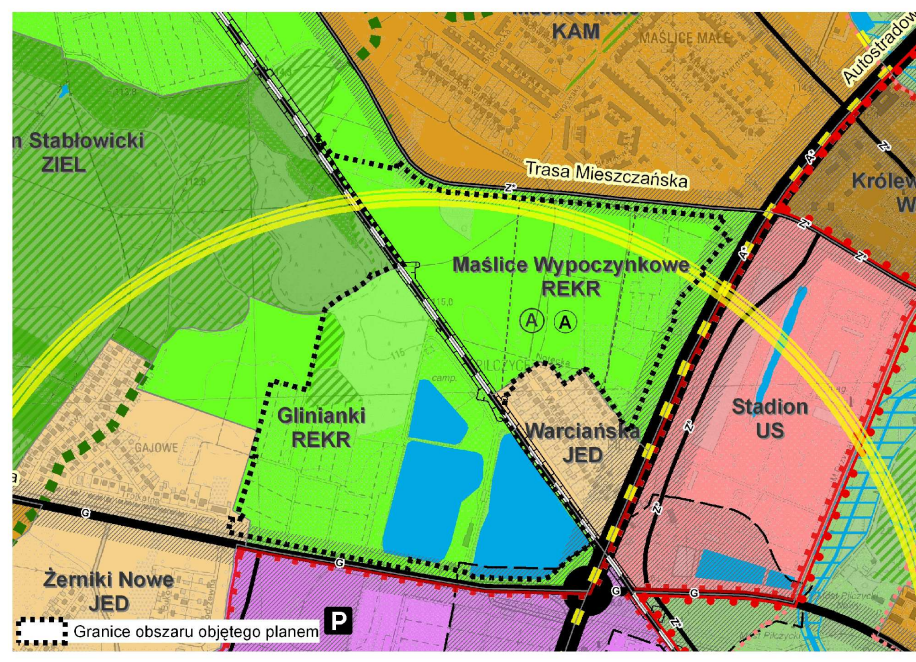

- LEGENDA:**
- Granice obszaru objętego planem tożsame z granicami strefy ochrony konserwatorskiej zabytków archeologicznych
 - Linie rozgraniczające tereny
 - 1UT** Symbole terenów
 - 15,08 ha** Powierzchnie terenów
 - ▲▲▲ Nieprzekraczalne linie zabudowy
 - Granice obszaru rehabilitacji istniejącej zabudowy i infrastruktury technicznej oraz wymagającego przekształceń
 - Odłuki dojazdu do terenu
 - Linie sytuowania szpalców drzew
 - Orientacyjne granice stanowisk archeologicznych
 - 228** Numery stanowisk archeologicznych
 - UT** Teren usług turystyki
 - ZP** Tereny zieleni parkowej
 - ZL** Tereny zieleni leśnej
 - KDG** Teren ulicy głównej
 - Teren zamknięty
 - Orientacyjny przebieg linii definiujących powierzchnię stożkową ograniczającą wysokość zabudowy i obiektów naturalnych w otoczeniu lotniska Wrocław - Strachowice wg dokumentacji rejestracyjnej lotniska
 - Przebieg Autostradowej Obwodnicy Wrocławia
 - 50m i 150m od krawędzi jezdni Autostradowej Obwodnicy Wrocławia

MIEJSCOWY PLAN ZAGOSPODAROWANIA PRZESTRZENNEGO W REJONIE ULIC KOSMONAUTÓW I KRÓLEWIECKIEJ WE WROCŁAWIU

ZAŁĄCZNIK NR 1 RYSUNEK PLANU SKALA 1:2000

ZESPÓŁ AUTORÓW:
GŁÓWNI PROJEKTANCI PLANU
mgr inż. arch. PAWEŁ DICHONSKI - nr cat. ZOU Z - 164
mgr inż. MARTA ŚCIGAŁA - nr cat. ZOU Z - 496

ZESPÓŁ PROJEKTOWY:
mgr inż. MICHAŁ CIEŚLEŃSKI - nr cat. ZOU Z - 480
mgr inż. KATARZYNA HERMA-LEMPART
mgr inż. FILIP JEDRZAK - nr cat. ZOU Z - 499
mgr inż. MALGORZATA KLARCZYK - nr cat. ZOU Z - 384
mgr inż. LUKASZ PIWNIKI
mgr inż. arch. BARBARA SKORNA - nr cat. ZOU Z - 336
mgr inż. TOMASZ ŚMOLIŃSKI - nr cat. ZOU Z - 530

WSPÓŁPRACA:
ZAGADNIENIA KOMUNIKACYJNE:
mgr inż. MONIKA KOZŁOWSKA-SWIECONEK - nr cat. ZOU Z - 399
mgr inż. DOROTA SZYNDERA

UZBROJENIE TERENU:
mgr inż. ANDRZEJ BOBER

PROBLEMATYKA OCHRONY ŚRODOWISKA:
mgr inż. MAGDALENA DODNEC
mgr inż. MAGDALENA ARGASINSKA

GEODEZJA:
mgr inż. Ewa Pietkiewicz
mgr inż. Katarzyna Rudzińska-Dymia

URZĄD MIEJSKI WROCŁAWIA
BIURO ROZWOJU WROCŁAWIA
UL. ŚWIDNICKA 53
50-030 WROCŁAW

DYREKTOR BIURA ROZWOJU WROCŁAWIA
dr hab. inż. arch. TOMASZ OSSOWICZ - nr cat. ZOU Z-385

WROCŁAW
Obręb **PILCZICE**
Nr 664/II, 320, 320b, 320c, 320d, 320kl, 320km, 320kn, 320zz

Przewidywany koszt inwestycji w ramach projektu: 250609 zł
Wzrost kosztów inwestycji w ramach projektu: 250609 zł

Przewidywany koszt inwestycji w ramach projektu: 250609 zł
Wzrost kosztów inwestycji w ramach projektu: 250609 zł

Przewidywany koszt inwestycji w ramach projektu: 250609 zł
Wzrost kosztów inwestycji w ramach projektu: 250609 zł