


MIEJSCOWY PLAN ZAGOSPODAROWANIA PRZESTRZENNEGO OBSZARU POŁOŻONEGO W REJONIE ULICY BYSTRZYCKIEJ WE WROCŁAWIU

RYSUNEK PLANU - ZAŁĄCZNIK NR 1 SKALA 1:1000

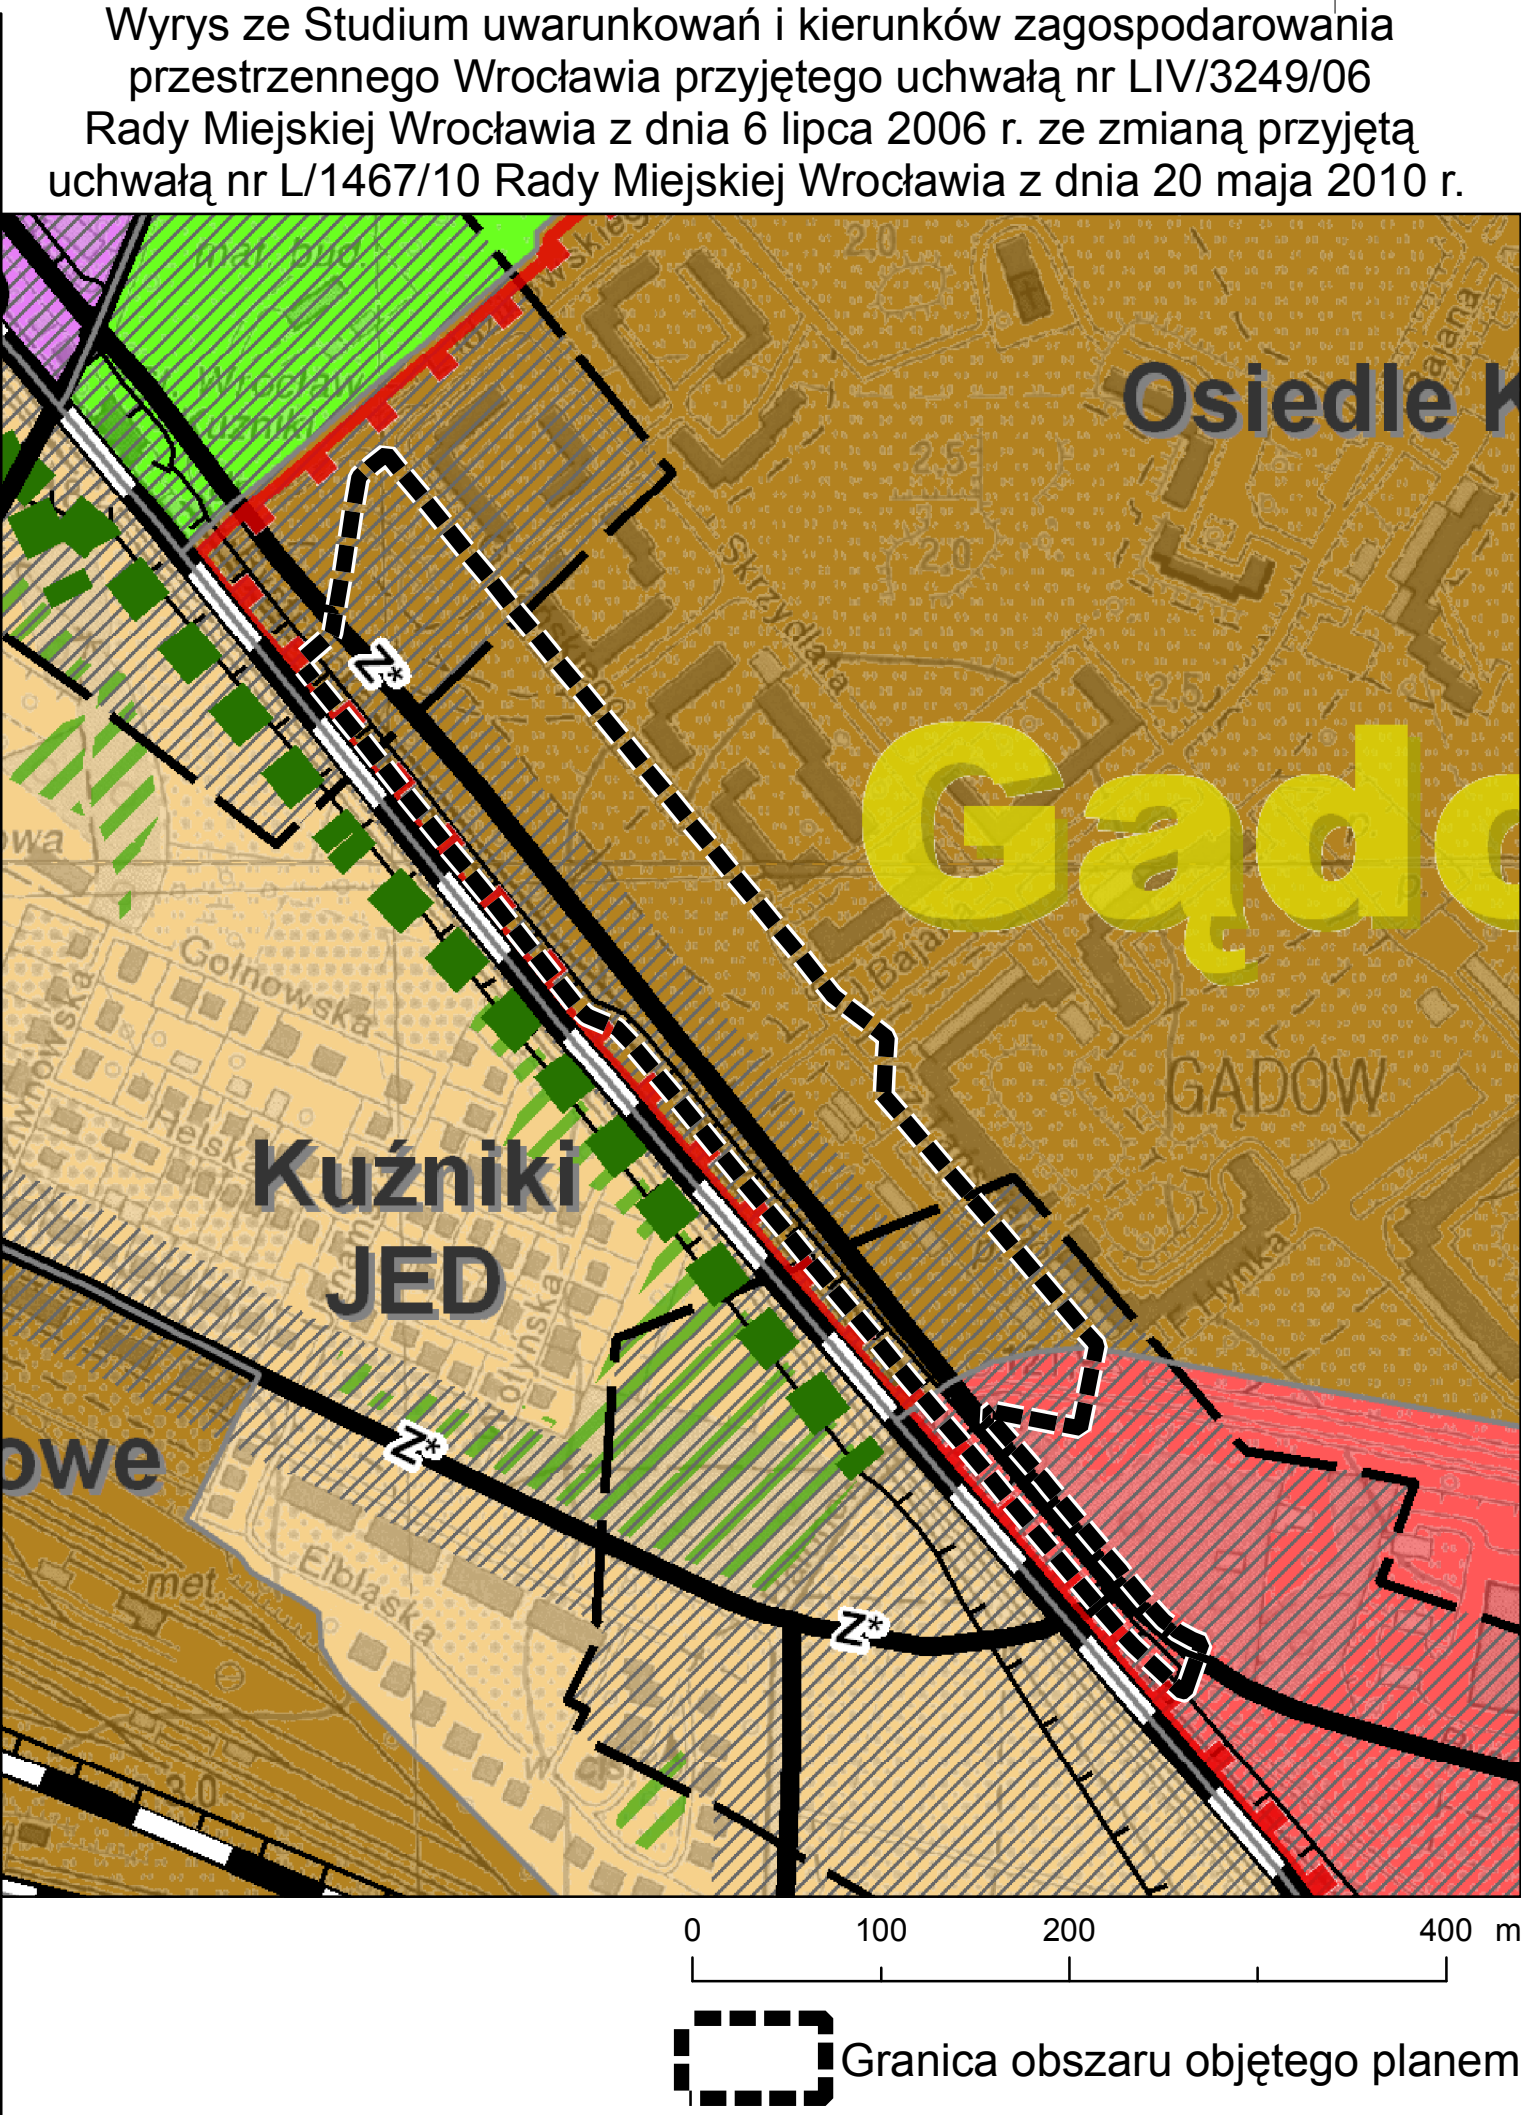

Oznaczenia	
	GRANICE OBSZARU OBJĘTEGO PLANEM TOŻSAME Z GRANICAMI STREFY OCHRONY KONSERWATORSKIEJ ZABYTKÓW ARCHEOLOGICZNYCH
	LINIE ROZGRANICZAJĄCE TERENY
	NIEPRZEKRACZALNE LINIE ZABUDOWY
2KDL/1 SYMBOLE TERENÓW	
0,17 ha	POWIERZCHNIE TERENÓW
	TERENY USŁUG
	TERENY USŁUG SPORTU I REKREACJI
	TERENY ULIC ZBIORCZYCH
	TERENY ULIC LOKALNYCH
	TERENY ULIC DOJAZDOWYCH
	TERENY DRÓG WEWNĘTRZNYCH
	STANOWISKA ARCHEOLOGICZNE
	GRANICE OBSZARÓW REHABILITACJI ISTNIEJĄCEJ ZABUDOWY I INFRASTRUKTURY TECHNICZNEJ
	ORIENTACYJNY PRZEBIEG LINII DEFINIUJĄCEJ POWIERZCHNIĘ STOŻKOWĄ OGRAŃCZAJĄCĄ WYSOKOŚĆ ZABUDOWY I OBIEKTÓW NATURALNYCH W OTOCZENIU LOTNISKA WROCŁAW-STRACHOWICE WG DOKUMENTACJI REJESTRACYJNEJ LOTNISKA

MIEJSCOWY PLAN ZAGOSPODAROWANIA PRZESTRZENNEGO OBSZARU POŁOŻONEGO W REJONIE ULICY BYSTRZYCKIEJ WE WROCŁAWIU	
SKALA 1:1000	ZAŁĄCZNIK NR 1
ZESPÓŁ AUTORSKI: GŁÓWNY PROJEKTANT mgr inż. arch. ELŻBIETA WĘGRZYŃ ZOU nr Z-204 ZESPÓŁ PROJEKTOWY mgr inż. MONIKA KOZŁOWSKA-SWIECONEK - komunikacja mgr inż. DOROTA SZYNDERA - uzbrojenie terenu mgr inż. ELŻBIETA MAJCHRAK - techn. BOCUMILA ANTOSIK mgr inż. LUKASZ OLEK	
URZĄD MIEJSKI WROCŁAWIA BIURO ROZWOJU WROCŁAWIA 50-030 WROCŁAW UL. SWIDNICKA 53	DYREKTOR BIURA ROZWOJU WROCŁAWIA dr hab. inż. arch. TOMASZ OSSOWICZ


MAPA ZASADNICZA DO CELÓW OPINIODAWCZYCH

Mapa rastrowa-wektorowa opracowana w technologii numerycznej w środowisku
MicroStation na podstawie matrycy mapy zasadniczej,
wydrukowana w ZOKiKM we Wrocławiu

Układ współrzędnych lokalnych : "Gromnik".

Poziom odniesienia : "Amsterdam".

Treść wektorowa opracowana wg instrukcji K1 "Podstawowa mapa kraju"
z dnia 1.06.1995r.

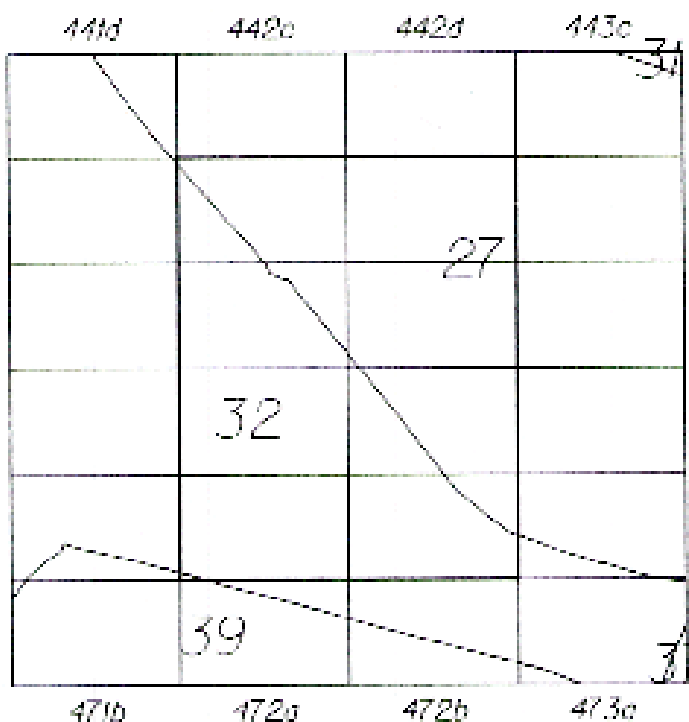

27 GĄDOZÓW MAŁY
31 KOZANÓW
32 KUŹNIKI
37 MUCHOGÓR MAŁY
39 NOWY DWÓR



Nie wyklucza się istnienia w terenie innych
nie wykazanych na mapie urządzeń podziemnych,
które nie były zgłoszone do inwentaryzacji
lub o których brak jest informacji
w instytucjach branżowych.

Nr DZ. 1429/2007