
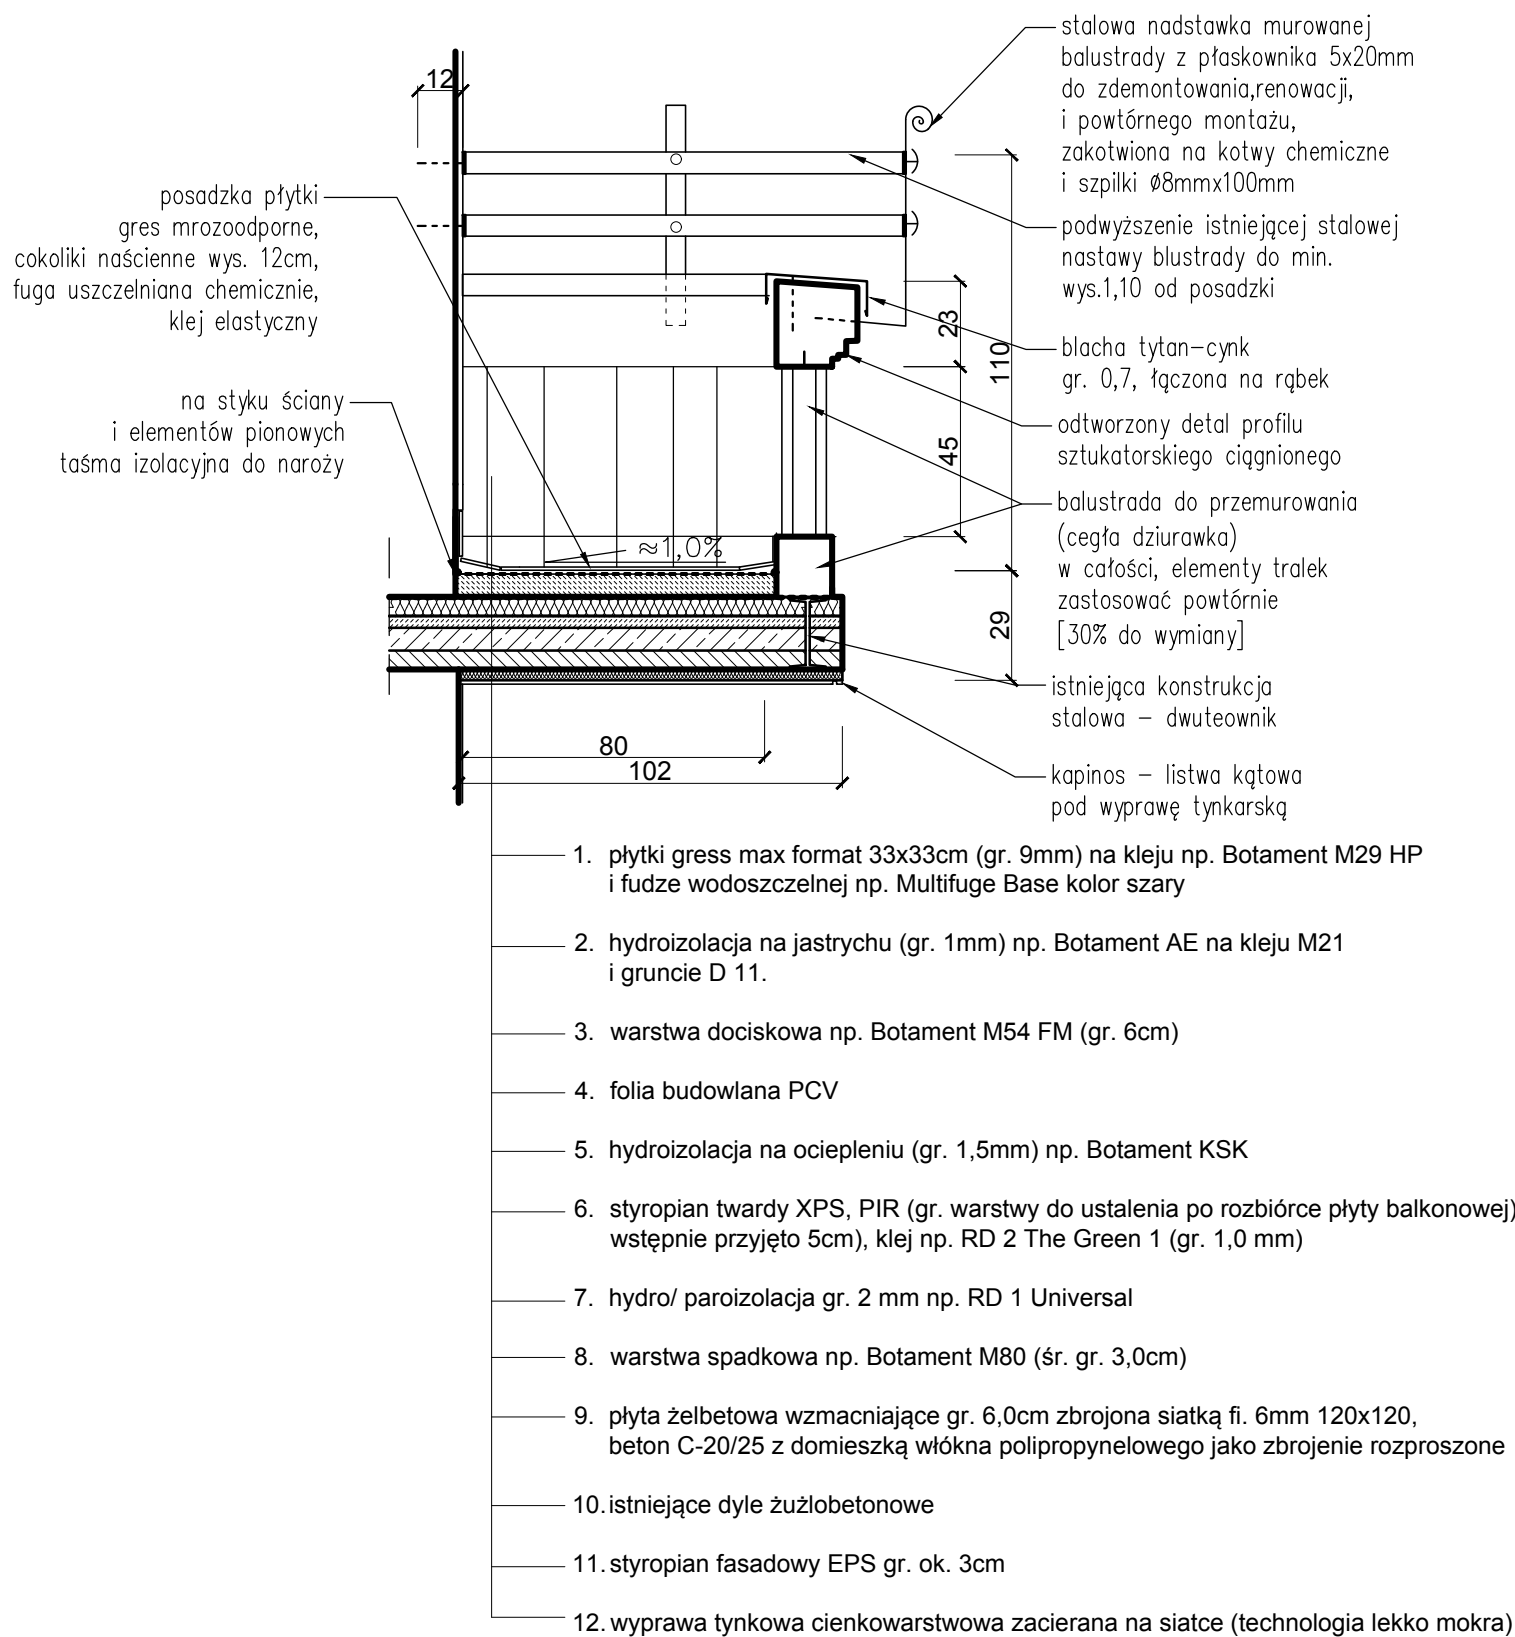


ISTNIEJĄCY UKŁAD KONSTRUKCJI NOŚNEJ BALKONU DO RENOWACJI I WZMOCNIENIA

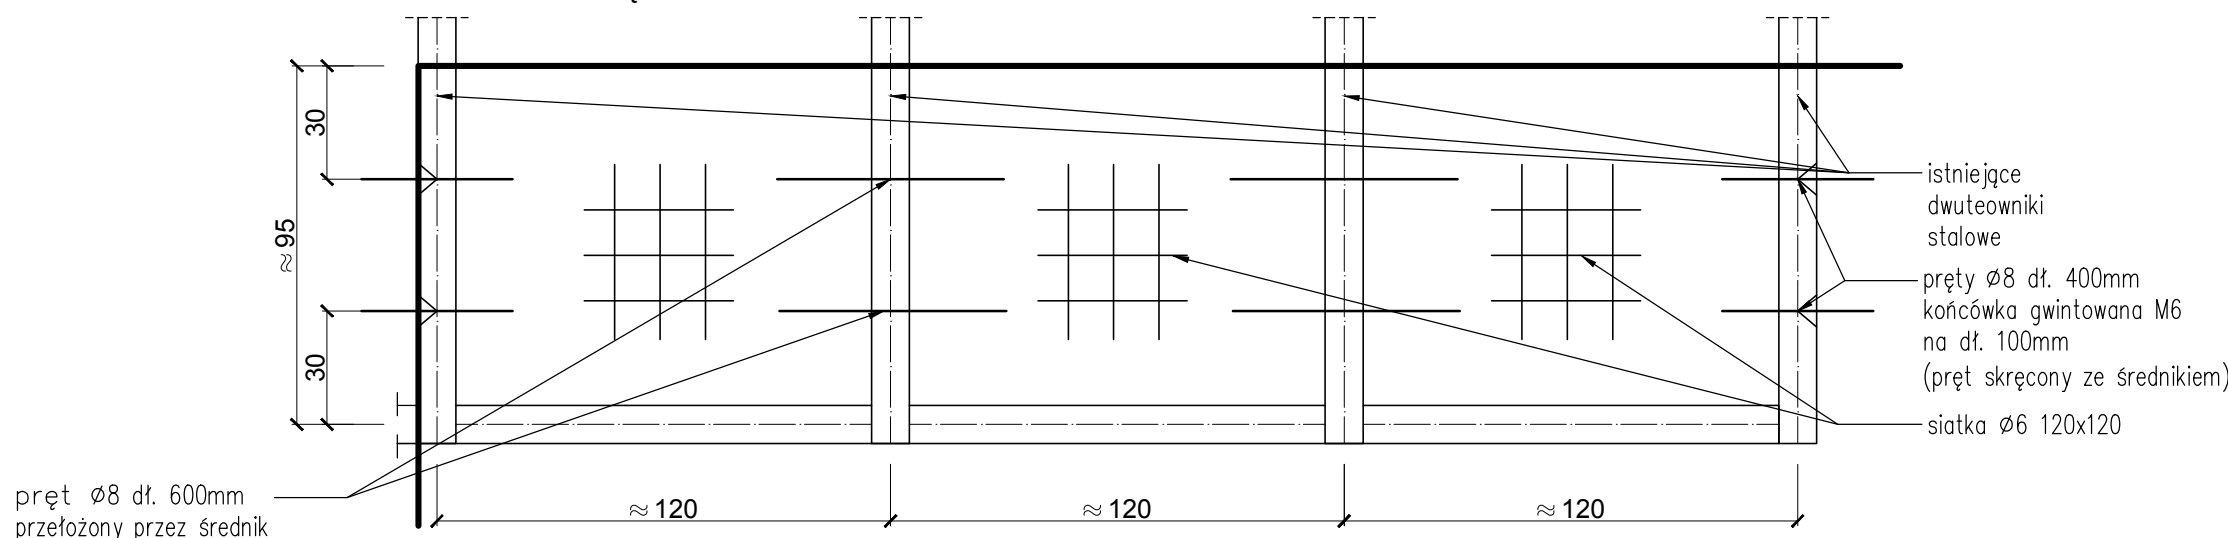

- UWAGI:**
- Wszelkie wymiary i poziomy sprawdzić i korygować z projektem architektonicznym oraz stanem istniejącym. stal kształtowa ST3SX elektrody ER146 spoiny a=3mm
 - Istniejącą konstrukcję nośną ocenić po rozbiórce płyty balkonowej komisyjnie z udziałem projektanta i kierownika robót
- stal ściągów St0S
beton C20/25
stal zbrojeniowa A-III (34GS)
otulina prętów min.3cm

PROJEKT ARCH. – BUD. REMONTU ELEWACJI WRAZ Z BALKONAMI BUDYNKÓW PRZY ul. W. BOGUSŁAWSKIEGO 6, ul. G. ZAPOLSKIEJ 2 I 4 ORAZ ul. J. PIŁSUDSKIEGO 45 - 47 WRAZ Z REMONTEM JEGO DACHU.	
ADRES: ul. W. Bogusławskiego 6 W-w 50-031 /dz. nr: 51/6.1; obr. St. Miasto/ ul. G. Zapolskiej 2 i 4 W-w 50-032 /dz. nr: 51/6.1; 51/6.2; 51/5.1; obr. St. Miasto/ ul. J. Piłsudskiego 45-47 W-w 50-032 /dz. nr: 51/5.1; obr. St. Miasto/	
INWESTOR: Gmina Wrocław Pl. Nowy targ 1-8 50-141 Wrocław	
TYTUŁ RYSUNKU: BALKON TYP - 4 ul. G. ZAPOLSKIEJ 2	
BRANŻA: ARCH. - KONSTR.	
SKALA: 1:50/20	NR RYSUNKU: 17.
DATA: 11. 2019 r.	
PROJEKTANT GŁÓWNY: mgr inż. arch. Tomasz Cempa upr. do proj. bez o. architektury nr 271/01/DUW	
SPRAWDZENIE ARCHITEKTURA: OPRACOWANIE KONSTRUKCJE: mgr inż. arch. Józef Cempa upr. do proj. bez ograniczeń w zakresie architektury i rozwiązań konstrukcyjno budowlanych powszechnych nr: 98/92/UW	
SPRAWDZENIE KONSTRUKCJE: dr inż. Adam Klimek upr. do proj. konstr. bez ogr. 388/01DUW	
WSPÓŁPRACA/ OPRACOWANIE: mgr inż. arch. Aleksandra Lewicka	
„ARCHITEKT TOMASZ CEMPA” ul. C. K. Norwida 9/10 50-374 Wrocław 691-407-342 tcarchitekt@wp.pl	