


ADRES: ul. Białokórnicza 22/23, m 3.

Kondygnacja 2: **PIETRO 1.**

Wysokość: **250 cm**

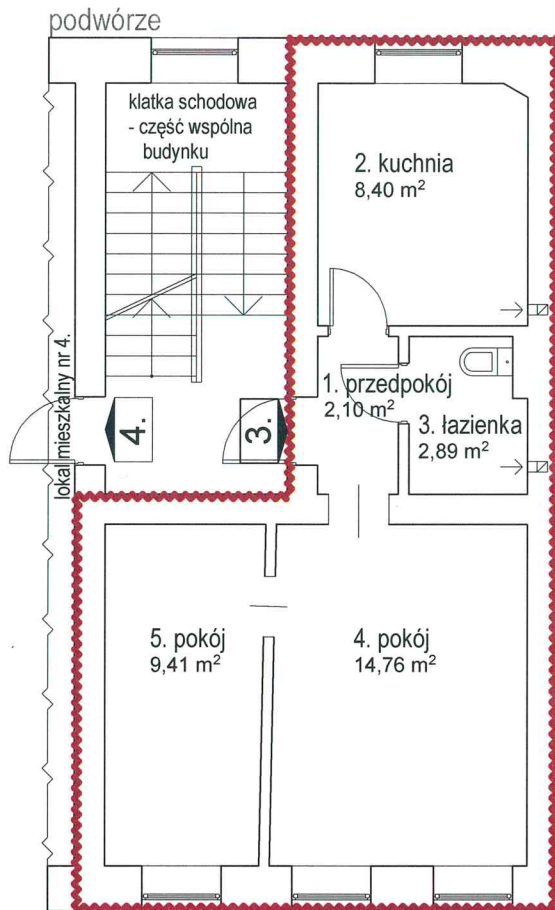

LEGENDA:

 granica lokalu mieszkalnego

 ← przewód wentylacyjny

łazienka- pomieszczenie sanitarne z miską ustępową, umywalką oraz z wanną lub kabiną natryskową

RZUT PIĘTRA 1- fragment.
Lokal mieszkalny nr 3.
skala 1:100.

ZESTAWIENIE POWIERZCHNI:

LP	RODZAJ POMIESZCZENIA	POWIERZCHNIA [m ²]
1.	przedpokój	2,10
2.	kuchnia	8,40
3.	łazienka	2,89
4.	pokój	14,76
5.	pokój	9,41
RAZEM		37,56

Przedstawiony na rysunku lokal **spełnia** warunki samodzielności określone w art. 2, ust. 2 ustawy z dnia 24 czerwca 1994 roku o własności lokali (jednolity tekst Dz.U. z 2019 r., poz. 737) i może służyć swojemu przeznaczeniu.
data: 24.02.2020 r