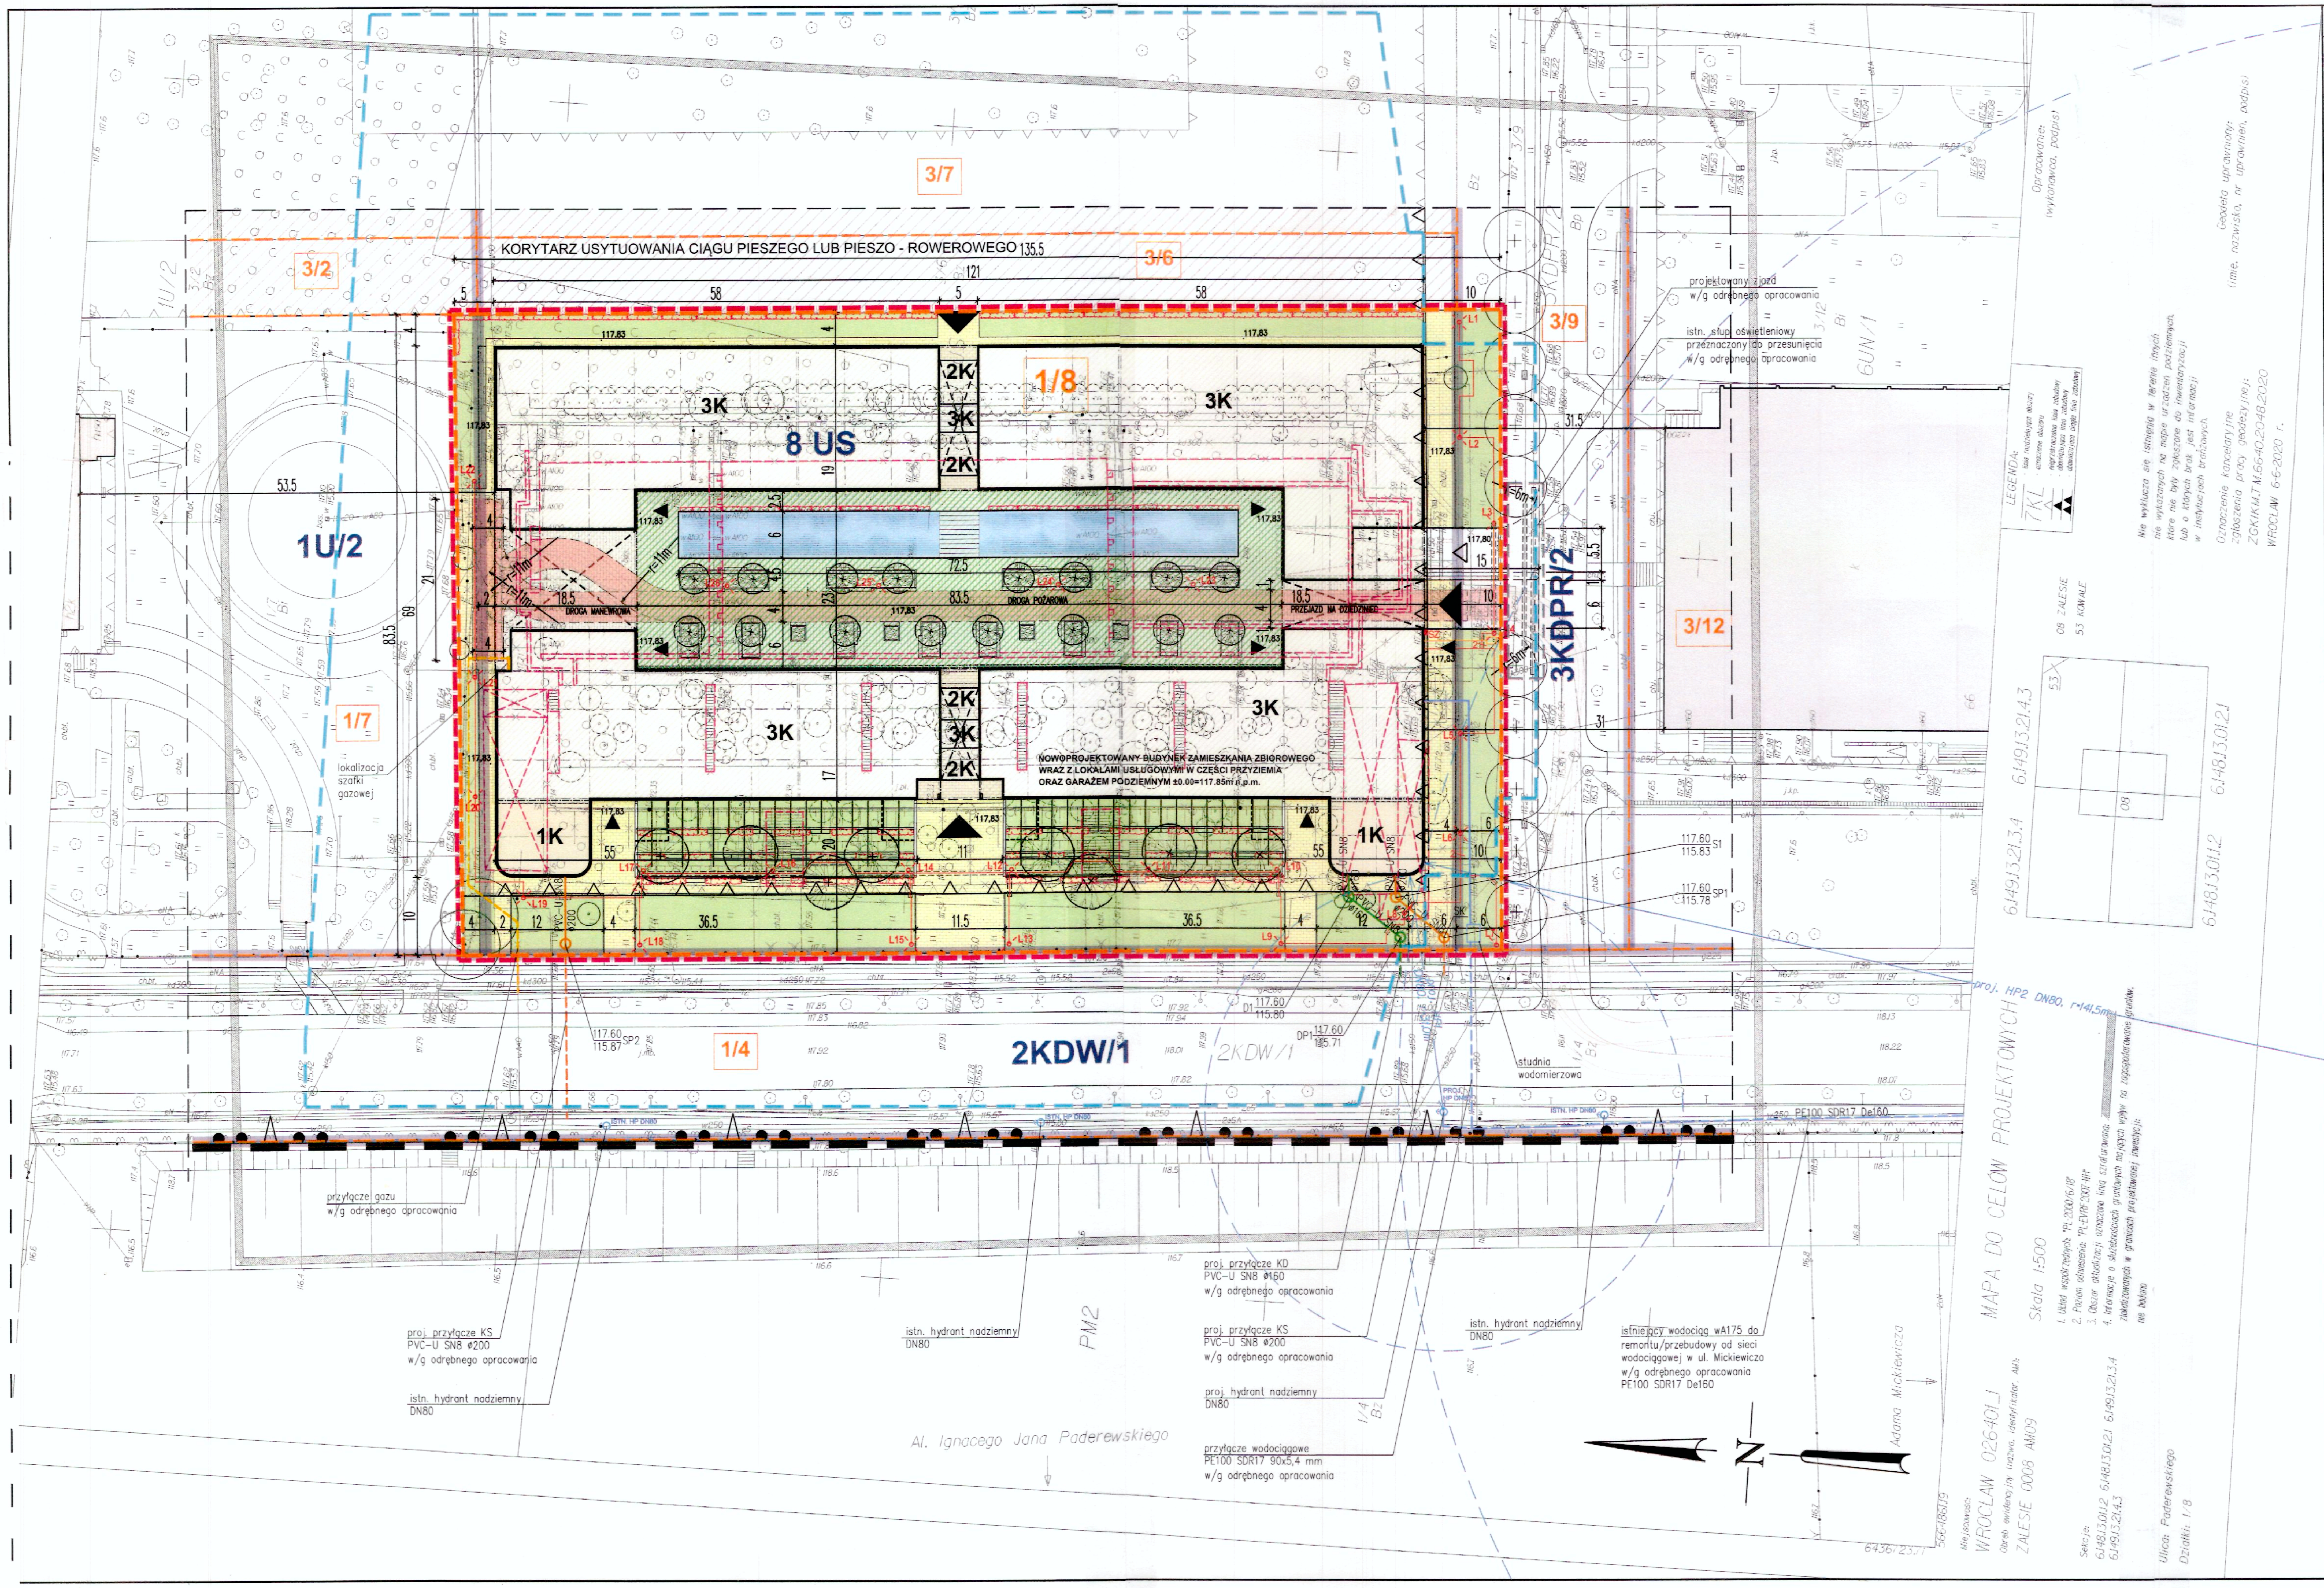

RZECZOZNAWCA DO SPRAW ZABEZPIECZEŃ PRZECIWPOŻAROWYCH

Wrocław 26.02.2021

Zgodność projektu z wymaganiami ochrony przeciwpożarowej

ELEMENTY ZAGOSPODAROWANIA TERENU OBJĘTE UCHWAŁĄ MPZP NR XLVI/1106/13 z dnia 27 czerwca 2013 r.	
	GRANICA OBSZARU OBJĘTEGO PLANEM TOŻSAME Z: a) GRANICAMI STREFY OCHRONY KONSERWATORSKIEJ ZABYTKÓW ARCHEOLOGICZNYCH b) GRANICAMI TERENÓW ROZMIESZCZENIA INWESTYCJI CELU PUBLICZNEGO W ZNACZENIU LOKALNYM c) GRANICAMI OBSZARÓW REHABILITACJI ISTNIEJĄCEJ ZABUDOWY I INFRASTRUKTURY TECHNICZNEJ d) GRANICAMI OBSZARÓW WYMAGAJĄCYCH PRZEKSZTAŁCEŃ
	GRANICE STREFY OCHRONY KONSERWATORSKIEJ
	LINIE ROZGRANICZAJĄCE TERENY
8 US	SYMBOLE TERENÓW
	NIEPRZEKRACZALNA LINIA ZABUDOWY
	KORYTARZ USYTUOWANIA CIĄGU PIESZEGO LUB PIESZO - ROWEROWEGO
	ZIELEŃ URZĄDZONA PROJEKTOWANA
	ISTNIEJĄCA ZIELEŃ PRZEZNACZONA DO POZOSTAWIENIA
	ISTNIEJĄCA ZIELEŃ PRZEZNACZONA DO WYCIĘCIA
	Szpalery drzew zgodnie z MPZP - uchwała nr XLVI/1106/13 Rady Miejskiej Wrocławia z dnia 27 czerwca 2013 r. w sprawie uchwalenia miejscowego planu zagospodarowania przestrzennego w rejonie ulicy Adama Mickiewicza i Alei Ignacego Jana Paderewskiego we Wrocławiu. Drzewa nie stanowią nasadzeń inwestora.

OZNACZENIA NA RYSUNKU	OPIS	
	GRANICA DZIAŁKI NR 1/8	GRANICE DZIAŁEK
	ZAKRES OPRACOWANIA	
	ISTNIEJĄCE BUDYNKI ORAZ BUDOWLE PRZEZNACZONE DO ROZBIÓRKI	
	ISTNIEJĄCE ELEMENTY ZAGOSPODAROWANIA TERENU - PRZEZNACZONE DO LIKWIDACJI	
	BUDYNKI ISTNIEJĄCE	
3K 2K	PROJEKTOWANY BUDYNEK	
▲	PROJEKTOWANE GŁÓWNE WEJŚCIA / WYJŚCIA DO BUDYNKU	
△	PROJEKTOWANY ZJAZD DO GARAŻU PODZIEMNEGO	
	PROJEKTOWANY BUDYNEK	
	PODCIENIE I PRZEJŚCIA NA POZIOMIE TERENU / ZARYS WYŻSZYCH KONDYGNACJI	

OZNACZENIA NA RYSUNKU	OPIS
	ZADASZENIE
	TERENY BIOLOGICZNIE CZYNNE
	ATRIUM (ZIELEŃ INTENSYWNA/CIĄGI PIESZE/DROGA P.POŻ.)
	ZIELEŃ EKSTENSYWNA (ZIELONE DACHY/TARASY) - ROZWIĄZANIE ALTERNATYWNE
	OTWARTY, SZTUCZNY, ZBIORNIK WODNY (RETENCJA WODY OPADOWEJ)
	CIĄGI PIESZE
ISTN. HP DN80 istn. HP	ISTNIEJĄCY HYDRANT ZEWNĘTRZNY HP DN80 NADZIEMNY ORAZ JEGO ZASIĘG
PROJ. HP DN80 proj. HP	PROJEKTOWANY HYDRANT ZEWNĘTRZNY HP DN80 NADZIEMNY ORAZ JEGO ZASIĘG
	PRZEJŚCIA BRAMOWE W POZIOMIE PRZYZIEMIA
▲	WEJŚCIA / WYJŚCIA BRAMOWE
	MURY OPOROWE
	OBSZAR ODDZIAŁYWANIA INWESTYCJI
	DROGA POŻAROWA
	TRAJEKTORIA ZJAZDU DLA DROGI POŻAROWEJ
INSTALACJE SANITARNE	
	PROJEKTOWANE PRZYŁĄCZE WODOCIĄGOWE W/G ODRĘBNEGO PRACOWANIA
	PROJEKTOWANE PRZYŁĄCZE KANALIZACJI SANITARNEJ W/G ODRĘBNEGO PRACOWANIA
	PROJEKTOWANE PRZYŁĄCZE KANALIZACJI DESZCZOWEJ W/G ODRĘBNEGO PRACOWANIA
	PROJEKTOWANE PRZYŁĄCZE GAZU W/G ODRĘBNEGO PRACOWANIA
	ZEWNĘTRZNA INSTALACJA WODOCIĄGOWA
	ZEWNĘTRZNA INSTALACJA KANALIZACJI SANITARNEJ
	ZEWNĘTRZNA INSTALACJA KANALIZACJI DESZCZOWEJ
INSTALACJE ELEKTRYCZNE	
L1	OPRAWA OŚWIETLENIOWA LED
2	PROJEKTOWANE TRASY KABLI NN OŚWIETLENIA TERENU 2- ILOŚĆ KABLI W WYKOPIE
	PROJEKTOWANA KABLE NN OŚWIETLENIA TERENU W RURZE OCHRONNEJ
	ISTNIEJĄCA LINIA KABLOWA / KANALIZACJA TELETECHNICZNA ZABEZPIECZONA RURĄ DWUPOŁÓWKOWĄ - POD WJAZDEM NA POSESJĘ
	KANALIZACJA TELETECHNICZNA Z RUR 2xDVK/SRS110; STUDNIA SK-2
SZ	SZAFKA Z ZACIKSAMI DLA PODŁĄCZENIA AGREGATU PRĄDOTWÓRCZEGO

BILANS TERENU :

POWIERZCHNIA DZIAŁKI NR 1/8	wynosi 11 268,00 m2	-100%
POWIERZCHNIA ZABUDOWY	wynosi 5 448,30 m2	-48,35%
POWIERZCHNIA UTWARDZONA	wynosi 3 375,89 m2	-29,96%
POWIERZCHNIA BIOLOGICZNIE CZYNNA	wynosi 2 443,97 m2	-21,69%
DODATKOWA POW. CZYNNA - /ALTERNATYWNIE/ (dachy zielone x 0,5 +pow. atrium x 0,3)	wynosi 3 008,61 m2	

PROJEKTOWANY POZIOM +-0.00=117.85 m n. p. m.

JEDNOSTKA PROJEKTOWA:		**PROJEKT ZAGOSPODAROWANIA TERENU**
INWESTOR:	DOLNOŚLĄSKIE INWESTYCJE S.A. S.KA UL. DYREKCYJNA 1/105, 50-528 WROCŁAW	
TEMAT:	BUDYNEK ZAMIESZKANIA ZBIOROWEGO WRAZ Z LOKALAMI USŁUGOWYMI W CZĘŚCI PRZYZIEMIA ORAZ GARAŻEM PODZIEMNYM	
CZĘŚĆ ARCHITEKTONICZNA PROJEKTOWAŁ		
CZĘŚĆ ARCHITEKTONICZNA SPRAWDZIŁ		
CZĘŚĆ KONSTRUKCYJNA PROJEKTOWAŁ		
CZĘŚĆ KONSTRUKCYJNA SPRAWDZIŁ		
CZĘŚĆ INSTALACJE SANITARNE PROJEKTOWAŁ		
CZĘŚĆ INSTALACJE SANITARNE SPRAWDZIŁ		
CZĘŚĆ INSTALACJE ELEKTRYCZNE PROJEKTOWAŁ		
CZĘŚĆ INSTALACJE ELEKTRYCZNE SPRAWDZIŁ		
CZĘŚĆ INSTALACJE TELEKOMUNIKAC. PROJEKTOWAŁ		
CZĘŚĆ INSTALACJE TELEKOMUNIKAC. SPRAWDZIŁ		SKALA: 1:500
CZĘŚĆ DROGI PROJEKTOWAŁ		DATA: 11. 2020r
CZĘŚĆ DROGI SPRAWDZIŁ		STADIUM: PB.
ADRES OBIEKTU:	Dz. nr 1/8, obręb ZALESIE, Aleja Ignacego Jana Padarewskiego, 51-612 WROCŁAW	NR RYS: 1/Z