

NAZWA ZAMIERZENIA BUDOWLANEGO

**BUDOWA CIĄGÓW PIESZYCH, ELEMENTÓW MAŁEJ ARCHITEKTURY  
WRAZ Z BUDOWĄ ZEWNĘTRZNEJ INSTALACJI ZASILANIA  
OŚWIETLENIA TERENU ORAZ KANALIZACJI KABLOWEJ,  
W RAMACH ZADANIA POD NAZWĄ:  
„POMNIK ŻOŁNIERZY NIEŻŁOMNYCH WRAZ Z OTOCZENIEM SKWERU  
PRZY UL. GLINIANEJ, BOROWSKIEJ I DYREKCYJNEJ  
WE WROCŁAWIU”.**

ADRES

ul. Gliniana, Wrocław

KATEGORIA OBIEKTÓW BUDOWLANYCH

**Kat. VIII – INNE BUDOWLE**

NR DZIAŁKI

OBRĘB POŁUDNIE, AM-17,

dz. nr 5/1 oraz 5/2 w całości

dz. nr 4, 6/1, 6/2, 18/6, 18/10, 18/11 w części

INWESTOR

**INWESTOR**

Gmina Wrocław

Pl. Nowy Targ 1-8, 50-141 Wrocław

JEDNOSTKA PROJEKTOWA

**isba GRUPA PROJEKTOWA sp. z o.o.**

ul. Mosiężna 27, lok.8, 53-441 Wrocław

t.: +48 506 826 492    biuro@isba.com.pl

DATA OPRACOWANIA

**30.11.2022**

NAZWA ELEMENTU  
PROJEKTU BUDOWLANEGO

**PROJEKT WYKONAWCZY  
ZAGOSPODAROWANIA TERENU\_ARCHITEKTURA**

	PROJEKTANT / UPRAWNIENIA	NR UPRAWNIEŃ	DATA OPRACOWANIA / SPRAWDZENIA	PODPIS
<b>ARCHITEKTURA</b>				
<b>PROJEKTANT</b>	arch. JOANNA STYRYLSKA UPRAWNIENIA BUDOWLANE DO PROJEKTOWANIA W SPECJALNOŚCI ARCHITEKTONICZNEJ BEZ OGRANICZEŃ	186/00/DUW	30.11.2022	
<b>SPRAWDZAJĄCY</b>	arch. TOMASZ BONIECKI UPRAWNIENIA BUDOWLANE DO PROJEKTOWANIA W SPECJALNOŚCI ARCHITEKTONICZNEJ BEZ OGRANICZEŃ	2/00/DUW	30.11.2022	





# **I CZĘŚĆ OPISOWA PROJEKTU WYKONAWCZEGO ARCHITEKTURA**

## **1 PRZEDMIOT ZAMIERZENIA BUDOWLANEGO**

Przedmiotem zamierzenia budowlanego jest budowa ciągów pieszych, elementów małej architektury, zewnętrznej instalacji zasilania oświetlenia terenu oraz kanalizacji kablowej dla zadania pod nazwą: " Pomnik Żołnierzy Niezłomnych wraz z otoczeniem skweru przy ul. Glinianej, Borowskiej i Dyrekcyjnej we Wrocławiu".

## **2 ISTNIEJĄCY STANU ZAGOSPODAROWANIA DZIAŁKI LUB TERENU**

### **2.1 OBSZAR OPRACOWANIA**

Teren inwestycji znajduje się w trójkącie tworzonym przez ulice Glinianą, Borowską i Dyrekcyjną. Obszar opracowania obejmuje działki z obrębu Południe, AM-17 o numerach: 5/1 oraz 5/2 w całości, oraz w części: 4, 6/1, 6/2, 18/6, 18/10, 18/11.

### **2.2 OBECNY SPOSÓB ZAGOSPODAROWANIA TERENU**

Obecnie jest to skwer - teren zieleni niskiej, średniowysokiej i wysokiej urządzonej z pozostałościami alejek parkowych o nawierzchni mineralnej oraz przedeptami o nawierzchni gruntowej. Na obszarze opracowania znajdują się elementy małej architektury - ławki parkowe oraz kosze na śmieci.

### **2.2 NAWIERZCHNIE ISTNIEJĄCE**

Teren opracowania ograniczony jest jezdniami ulic Glinianej, Borowskiej i Dyrekcyjnej. Wzdłuż ulic Borowskiej i Dyrekcyjnej znajdują się chodniki o nawierzchni z kostki brukowej betonowej. Wzdłuż ulicy Glinianej nie ma chodnika – granicę terenu zielonego stanowi krawężnik ograniczający jezdnię ulicy. Pozostałe nawierzchnie ciągów pieszych mineralne utwardzone, a częściowo gruntowe, wszystkie ciągi piesze wewnątrz skweru bez obrzeży.

### **2.3 ISTNIEJĄCA MAŁA ARCHITEKTURA**

Na obszarze opracowania znajdują się elementy małej architektury - ławki parkowe oraz kosze na śmieci.

### **2.4 ZIELEŃ ISTNIEJĄCA**

Dla istniejącego drzewostanu sporządzono w sierpniu 2022 inwentaryzację dendrologiczną: autor a+f ARCHITEKTURA KRAJOBRAZU.

Na terenie opracowania rosną zarówno samosiewy jak i planowane nasadzenia drzew i krzewów. Od trony ulicy Borowskiej (strona wschodnia) grupy krzewów róż (*Rosa* sp.) oraz pojedyncze krzewy forsycji pośredniej (*Forsythia* x *intermedia*) i porzeczki alpejskiej (*Ribes alpinum*), a także szpaler 4 sztuk nowych nasadzeń drzewa z gatunku lipa holenderska (*Tilia* x *europaea*). W części centralnej grupa krzewów tawuły japońskiej (*Spiraea japonica*) oraz pojedyncza lipa drobnolistna (*Tilia cordata*). Od strony ulicy Glinianej (strona południowa) samosiewy drzew z gatunków topola czarna (*Populus nigra*), robinia akacjowa (*Robania pseudoacacia*) i klon jesionolistny (*Acer negundo*) oraz dwie młode sadzonki lip holenderskich.

### **2.4 INFRASTRUKTURA**

Teren opracowania jest uzbrojony. Wzdłuż ulic, pod chodnikami przebiegają sieci wodne, elektroenergetyczne, teletechniczne oraz gazowe. Poprzez wnętrze istniejącego skweru przebiegają sieci elektroenergetyczne i teletechniczne.

### 3 *PROJEKTOWANE ZAGOSPODAROWANIE DZIAŁKI LUB TERENU LUB TERENU*

#### 3.1 *DANE OGÓLNE*

Projektowane zagospodarowanie terenu obejmuje nawierzchnie utwardzone ciągów pieszych, sieci zasilania oświetlenia terenu, kanalizację kablową dla potrzeb monitoringu terenu, elementy posadowienia obiektów małej architektury oraz montaż elementów małej architektury (segmentów pomnika Żołnierzy Niezłomnych).

#### 3.2 *URZĄDZENIA BUDOWLANE ZWIĄZANE Z OBIEKTAMI BUDOWLANYMI*

Nie dotyczy.

#### 3.3 *SPOSÓB ODPROWADZANIA LUB OCZYSZCZANIA ŚCIEKÓW*

Jedynym rodzajem ścieków powstającym na terenie opracowania są wody deszczowe. Wody deszczowe z nawierzchni utwardzonych odprowadzane są na przyległy teren zielony.

#### 3.4 *SPOSÓB DOSTĘPU DO DROGI PUBLICZNEJ*

Teren opracowania stanowić będzie ogólnodostępny skwer - teren dopuszczony do ruchu wyłącznie pieszego z wykluczeniem ruchu kołowego. Dostępność dla pieszych zapewniona jest z przebiegających przez teren opracowania chodników, które z kolei połączone są przejściami pieszymi z siecią chodników/ ciągów pieszych pozostałej części miasta.

#### 3.5 *PARAMETRY TECHNICZNE SIECI I URZĄDZEŃ UZBROJENIA TERENU*

WG PW INST. ELEKTR I TELETECHNICZNYCH

#### 3.6 *UKSZTAŁTOWANIE TERENU I UKŁAD ZIELENI*

##### 3.6.1 *OGÓLNY UKŁAD NAWIERZCHNI*

Teren istniejący jest w przybliżeniu płaski. Rzędna terenu w najwyższym punkcie to 120.03 mnpm, znajdującym się w środkowej części skweru. Chodnik wzdłuż ulicy Dyrekcyjnej znajduje się na rzędnej ok 119.50 mnpm, chodnik wzdłuż ulicy Borowskiej na rzędnej ok 119.70. teren skweru obniża się płynnie od środkowej – najwyższej części w kierunku chodników.

Wzdłuż ulicy Glinianej, gdzie nie ma obecnie chodnika, teren skweru opada łagodną skarpą o nachyleniu 11% do linii krawężnika ulicy.

Centralnym punktem projektowanego zagospodarowania terenu jest środkowa część skweru o nieregularnym zarysie w planie. Połączenia z chodnikami odbywać się będą po trasie obecnych nawierzchni jednak z korektą geometrii. Przewiduje się likwidację istniejącego połączenia z ulicą Glinianą – połączenie to obecnie nie ma kontynuacji w postaci przejścia dla pieszych, nie ma tam także chodnika wzdłuż ulicy.

##### 3.6.2 *ROZWIĄZANIA TECHNICZNE NAWIERZCHNI*

Nawierzchnię projektowanych ciągów pieszych stanowi kostka granitowa łupana 9/11. Podbudowę nawierzchni stanowią następujące warstwy:

lp	WARSTWA	GRUBOŚĆ (cm)
1	KOSTKA GRANITOWA ŁUPANA 9/11	9-11
2	STABILIZACJA ZWIĄZANA CEMENTEM	12
3	GEOSIATKA	-
4	KRUSZYWO NATURALNE 0.31-0.63	20
5	GEOWŁÓKNINA	-

Obramowanie projektowanych ciągów pieszych stanowić będą bloki granitowe o zmiennych wysokościach i zmiennym zagęszczeniu w rzucie. Układ bloków pokazano w części rysunkowej.

W środkowej części terenu zaprojektowano stopy fundamentowe dla projektowanych elementów pomnika. Stopy w postaci podziemnych bloków betonowych o wymiarach 95x95 cm.

Szklane elementy pomnika montowane będą do stop.

Projekt Pomnika - ARCHIGLASS

#### 4 ZESTAWIENIE POWIERZCHNI

1	Powierzchnia obszaru opracowania łącznie	2848,77 m <sup>2</sup>
2	Na działce 5/1	491,62 m <sup>2</sup>
3	Na działce 5/2	1899,63 m <sup>2</sup>
4	Na działce 4	2,93 m <sup>2</sup>
5	Na działce 6/1	38,46 m <sup>2</sup>
6	Na działce 6/2	322,03 m <sup>2</sup>
7	Na działce 18/6	0,98 m <sup>2</sup>
8	Na działce 18/10	6,49 m <sup>2</sup>
9	Na działce 18/11	86,62 m <sup>2</sup>
10	Nawierzchnia utwardzone	835,01 m <sup>2</sup>
11	Teren zielony	2014,76 m <sup>2</sup>

#### 5 INNE INFORMACJE I DANE. (§ 14 PKT 5 ROZPORZĄDZENIA)

##### 5.1 OGRANICZENIA LUB ZAKAZY W ZABUDOWIE I ZAGOSPODAROWANIU WYNIKAJĄCE Z MPZP

Teren opracowania znajduje się na obszarze objętym Miejscowym Planem Zagospodarowania Terenu, zatwierdzonym Uchwałą NR LVIII/1493/1 Rady Miejskiej Wrocławia z dnia 22 maja 2014 r.

w sprawie uchwalenia miejscowego planu zagospodarowania przestrzennego w rejonie ulic Komandorskiej, Sanockiej i Ślężnej we Wrocławiu.

Teren opracowania znajduje się w obszarach oznaczonych jako **14ZP/2, 2KDG-Z, 3KDZ/3**

Sposób spełnienia ograniczeń MPZP opisano poniżej, przywołane fragmenty tekstu planu wyróżniono kursywą.

##### **TEREN 14ZP/2:**

§ 32. 1. Dla terenów oznaczonych na rysunku planu symbolami 14ZP/1 i 14ZP/2 ustala się przeznaczenie:

- 1) zielen parkowa;
- 2) zielen;
- 3) obiekty imprez plenerowych;
- 4) ulice;
- 5) obiekty infrastruktury drogowej;

6) obiekty infrastruktury technicznej.

Zapisy planu spełnione – teren opracowania stanowi teren zieleni parkowej oraz elementy infrastruktury technicznej.

2. Na terenach, o których mowa w ust. 1, obowiązują następujące ustalenia dotyczące ukształtowania zabudowy i zagospodarowania terenu:

(...)

2) powierzchnia terenu biologicznie czynnego musi stanowić co najmniej:

(...)

b) 60% powierzchni wydzielenia wewnętrznego (A) na terenie 14ZP/2,

Spełnione – powierzchnia biologicznie czynna stanowi ...% części obszaru opracowania znajdującej się w wydzieleniu wewnętrznym A.

c) 30% powierzchni obszaru poza wydzieleniem wewnętrznym (A) na terenie 14ZP/2;

Spełnione – powierzchnia biologicznie czynna stanowi ...% części obszaru opracowania znajdującej się poza wydzieleniem wewnętrznym A.

(...)

3. Na terenach, o których mowa w ust. 1, obowiązują następujące ustalenia dotyczące systemu transportowego:

(...)

3) nie dopuszcza się obiektów do parkowania pojazdów samochodowych.

Spełnione – nie projektuje się miejsc postojowych.

#### **TEREN 2KDG-Z:**

**( część działek 4, 5/1, 6/1, 18/6, 18/10 )**

§ 37. 1. Dla terenu oznaczonego na rysunku planu symbolem 2KDG-Z ustala się przeznaczenie – ulice.

2. Na terenie, o którym mowa w ust. 1, obowiązują następujące ustalenia dotyczące systemu transportowego:

- 1) obowiązuje ulica klasy głównej lub zbiorczej;
- 2) szerokość ulicy w liniach rozgraniczających zgodnie z rysunkiem planu, przy czym w miejscu wskazanym na rysunku planu obowiązuje szerokość w liniach rozgraniczających 48,2 m;
- 3) obowiązuje torowisko tramwajowe;
- 4) przystanki tramwajowe należy usytuować w rejonie ciągu pieszego i trasy rowerowej, o których mowa w § 15 ust. 3 pkt 1 lit. a;
- 5) elementy ulicy klasy głównej lub zbiorczej, z wyjątkiem jezdni i torowiska tramwajowego, dopuszcza się zgodnie z ustaleniami:

w § 32 ust. 3 pkt 1,

Dla terenów oznaczonych na rysunku planu symbolami 14ZP/1 i 14ZP/2 (...)

3. Na terenach, o których mowa w ust. 1, obowiązują następujące ustalenia dotyczące systemu transportowego:

- 1) na terenie 14ZP/1 oraz w wydzieleniu wewnętrznym (A) na terenie 14ZP/2 w ramach przeznaczenia ulice dopuszcza się wyłącznie elementy ulicy klasy głównej lub zbiorczej, z wyjątkiem jezdni i torowisk tramwajowych;

Spełnione – na terenie 2KDG-Z projektuje się elementy ulicy klasy głównej - ciągi piesze.

w § 34 ust. 4 pkt 1 i 2,

**§ 34. 1.** Dla terenu oznaczonego na rysunku planu symbolem 16KDPR-ZP ustala się przeznaczenie (...)

4) Na terenie, o którym mowa w ust. 1, obowiązują następujące ustalenia dotyczące ukształtowania zabudowy i zagospodarowania terenu:

- 1) handel detaliczny małopowierzchniowy A i gastronomię dopuszcza się wyłącznie na placach otwartych z wyłączeniem ciągu pieszego i trasy rowerowej, o której mowa w § 15 ust. 3 pkt 1 lit. b;
- 2) w ramach przeznaczenia handel detaliczny małopowierzchniowy A i gastronomia dopuszcza się wyłącznie przenośne stragany;

Nie dotyczy

w § 35 ust. 3 pkt 1 i 2,

3. Na terenach, o których mowa w ust. 1, obowiązują następujące ustalenia dotyczące systemu transportowego:

- 1) ulice dopuszcza się wyłącznie:
  - a) w wydzieleniach wewnętrznych (A), (B) i (C) na terenach 17KDPR-ZP/1 i 17KDPR-ZP/2,
  - b) na terenie 17KDPR-ZP/3;
- 2) w ramach przeznaczenia ulice dopuszcza się wyłącznie elementy ulicy klasy głównej lub zbiorczej, z wyjątkiem jezdni i torowisk tramwajowych;

Spełnione – na terenie 2KDG-Z projektuje się elementy ulicy klasy głównej - ciągi piesze.

w § 39 ust. 2 pkt 4,

dopuszcza się elementy ulicy 2KDG-Z, z wyjątkiem jezdni i torowisk tramwajowych.

w § 42 ust. 2 pkt 4 lit. b.

b) w ramach przeznaczenia ulice dopuszcza się wyłącznie:  
elementy ulicy 2KDG-Z, z wyjątkiem jezdni i torowisk tramwajowych;

Spełnione – na terenie 2KDG-Z projektuje się elementy ulicy klasy głównej - ciągi piesze.

### **TEREN 3KDZ-3**

**(części działek 5/2, 6/2, 18/11)**

**§ 38. 1.** Dla terenów oznaczonych na rysunku planu symbolami 3KDZ/1, 3KDZ/2, 3KDZ/3 ustala się przeznaczenie – ulice.

2. Na terenach, o których mowa w ust. 1, obowiązują następujące ustalenia dotyczące systemu transportowego:

- 1) obowiązuje ulica klasy zbiorczej;
- 2) na terenach 3KDZ/2 i 3KDZ/3 obowiązuje torowisko tramwajowe;

Nie dotyczy

3) szerokość ulicy w liniach rozgraniczających zgodnie z rysunkiem planu, przy czym w miejscu wskazanym na rysunku planu obowiązuje szerokość w liniach rozgraniczających:

- a) 18,5 m dla ulicy 3KDZ/1,
- b) 27,5 m dla ulicy 3KDZ/2,
- c) 39,5 m dla ulicy 3KDZ/3;

Nie dotyczy

4) na terenach 3KDZ/1 i 3KDZ/3 obowiązują obustronne chodniki;

Spełnione – na terenie opracowania znajduje się istniejący chodnik

## 5.2 OCHRONA KONSERWATORSKA

Nie dotyczy.

## 5.3 WPŁYW EKSPLOATACJI GÓRNICZEJ

Nie dotyczy.

## 5.4 ZAGROŻENIA DLA ŚRODOWISKA ORAZ HIGIENY I ZDROWIA UŻYTKOWNIKÓW PROJEKTOWANYCH OBIEKTÓW I ICH OTOCZENIA

### 5.4.1 Dane ogólne

Projektowana inwestycja nie będzie negatywnie oddziaływać na środowisko. W budynku nie będą powstawały ścieki przemysłowe.

### 5.4.2 Ścieki

Nie dotyczy

### 5.4.3 Emisja hałasu, drgań i promieniowania.

Nie dotyczy

### 5.4.4 Emisja zanieczyszczeń gazowych oraz wpływ na powietrze atmosferyczne

Projektowana inwestycja nie będzie źródłem emisji pyłów i gazów mających negatywny wpływ na powietrze atmosferyczne.

### 5.4.5 Rodzaj i ilość wytwarzanych odpadów

Nie dotyczy

### 5.4.6 Oddziaływanie na ludzi, świat zwierzęcy i roślinny

W wyniku eksploatacji przedmiotowej inwestycji, nie zostaną przekroczone ustalone standardy jakości środowiska poza jej terenem. Zdrowie ludzi w związku z realizacją przedsięwzięcia nie będzie zagrożone. W bezpośrednim sąsiedztwie projektowanej inwestycji nie znajdują się obszary siedlisk przyrodniczych oraz gatunków roślin i zwierząt wyznaczonych jako obszar Natura 2000 w trybie ustawy z dnia 16 kwietnia 2004 r. o ochronie przyrody (Dz. U. Nr 92, poz. 880).

### 5.4.7 Wpływ obiektu budowlanego na istniejący drzewostan, powierzchnię ziemi, w tym glebę, wody powierzchniowe i podziemne.

Projektowane zagospodarowanie terenu nie wprowadza szczególnych zakłóceń ekologicznych w charakterystyce powierzchni ziemi, gleby, wód powierzchniowych i podziemnych.

Charakter użytkowy obiektu pozwala na zachowanie biologicznie czynnego terenu działki poza powierzchnią projektowanych utwardzonych nawierzchni. Do wycinki przewidziane są 3 drzewa, w zamian projektuje się nasadzenia kompensacyjne w liczbie 9 sztuk drzew. ( zgodnie z zapisami MPZP)

#### **5.4.8 Oddziaływanie na krajobraz**

Realizacja projektowanej inwestycji nie wpłynie na pogorszenie „ładu architektonicznego” i warunków krajobrazowych w terenie. Inwestycja stanowi zagospodarowanie terenu zielonego poprzez utwardzenie części nawierzchni oraz montaż elementów małej architektury, pozwoli na uporządkowanie zaniedbanego obecnie obszaru.

### **6        *WARUNKI OCHRONY PRZECIWPOŻAROWEJ***

Nie dotyczy

### **7        *INNE DANE WYNIKAJĄCE ZE SPECYFIKI, CHARAKTERU I STOPNIA SKOMPLIKOWANIA OBIEKTU BUDOWLANEGO***

### **8        *INFORMACJA O OBSZARZE ODDZIAŁYWANIA OBIEKTU***

Obszar oddziaływania obiektu obejmuje wyłącznie działki, na których planowana jest inwestycja.


## **II        CZĘŚĆ RYSUNKOWA PROJEKTU**

### **1        *PROJEKT ZAGOSPODAROWANIA TERENU***


### **2        *PRZEKROJE KONSTRUKCYJNE***






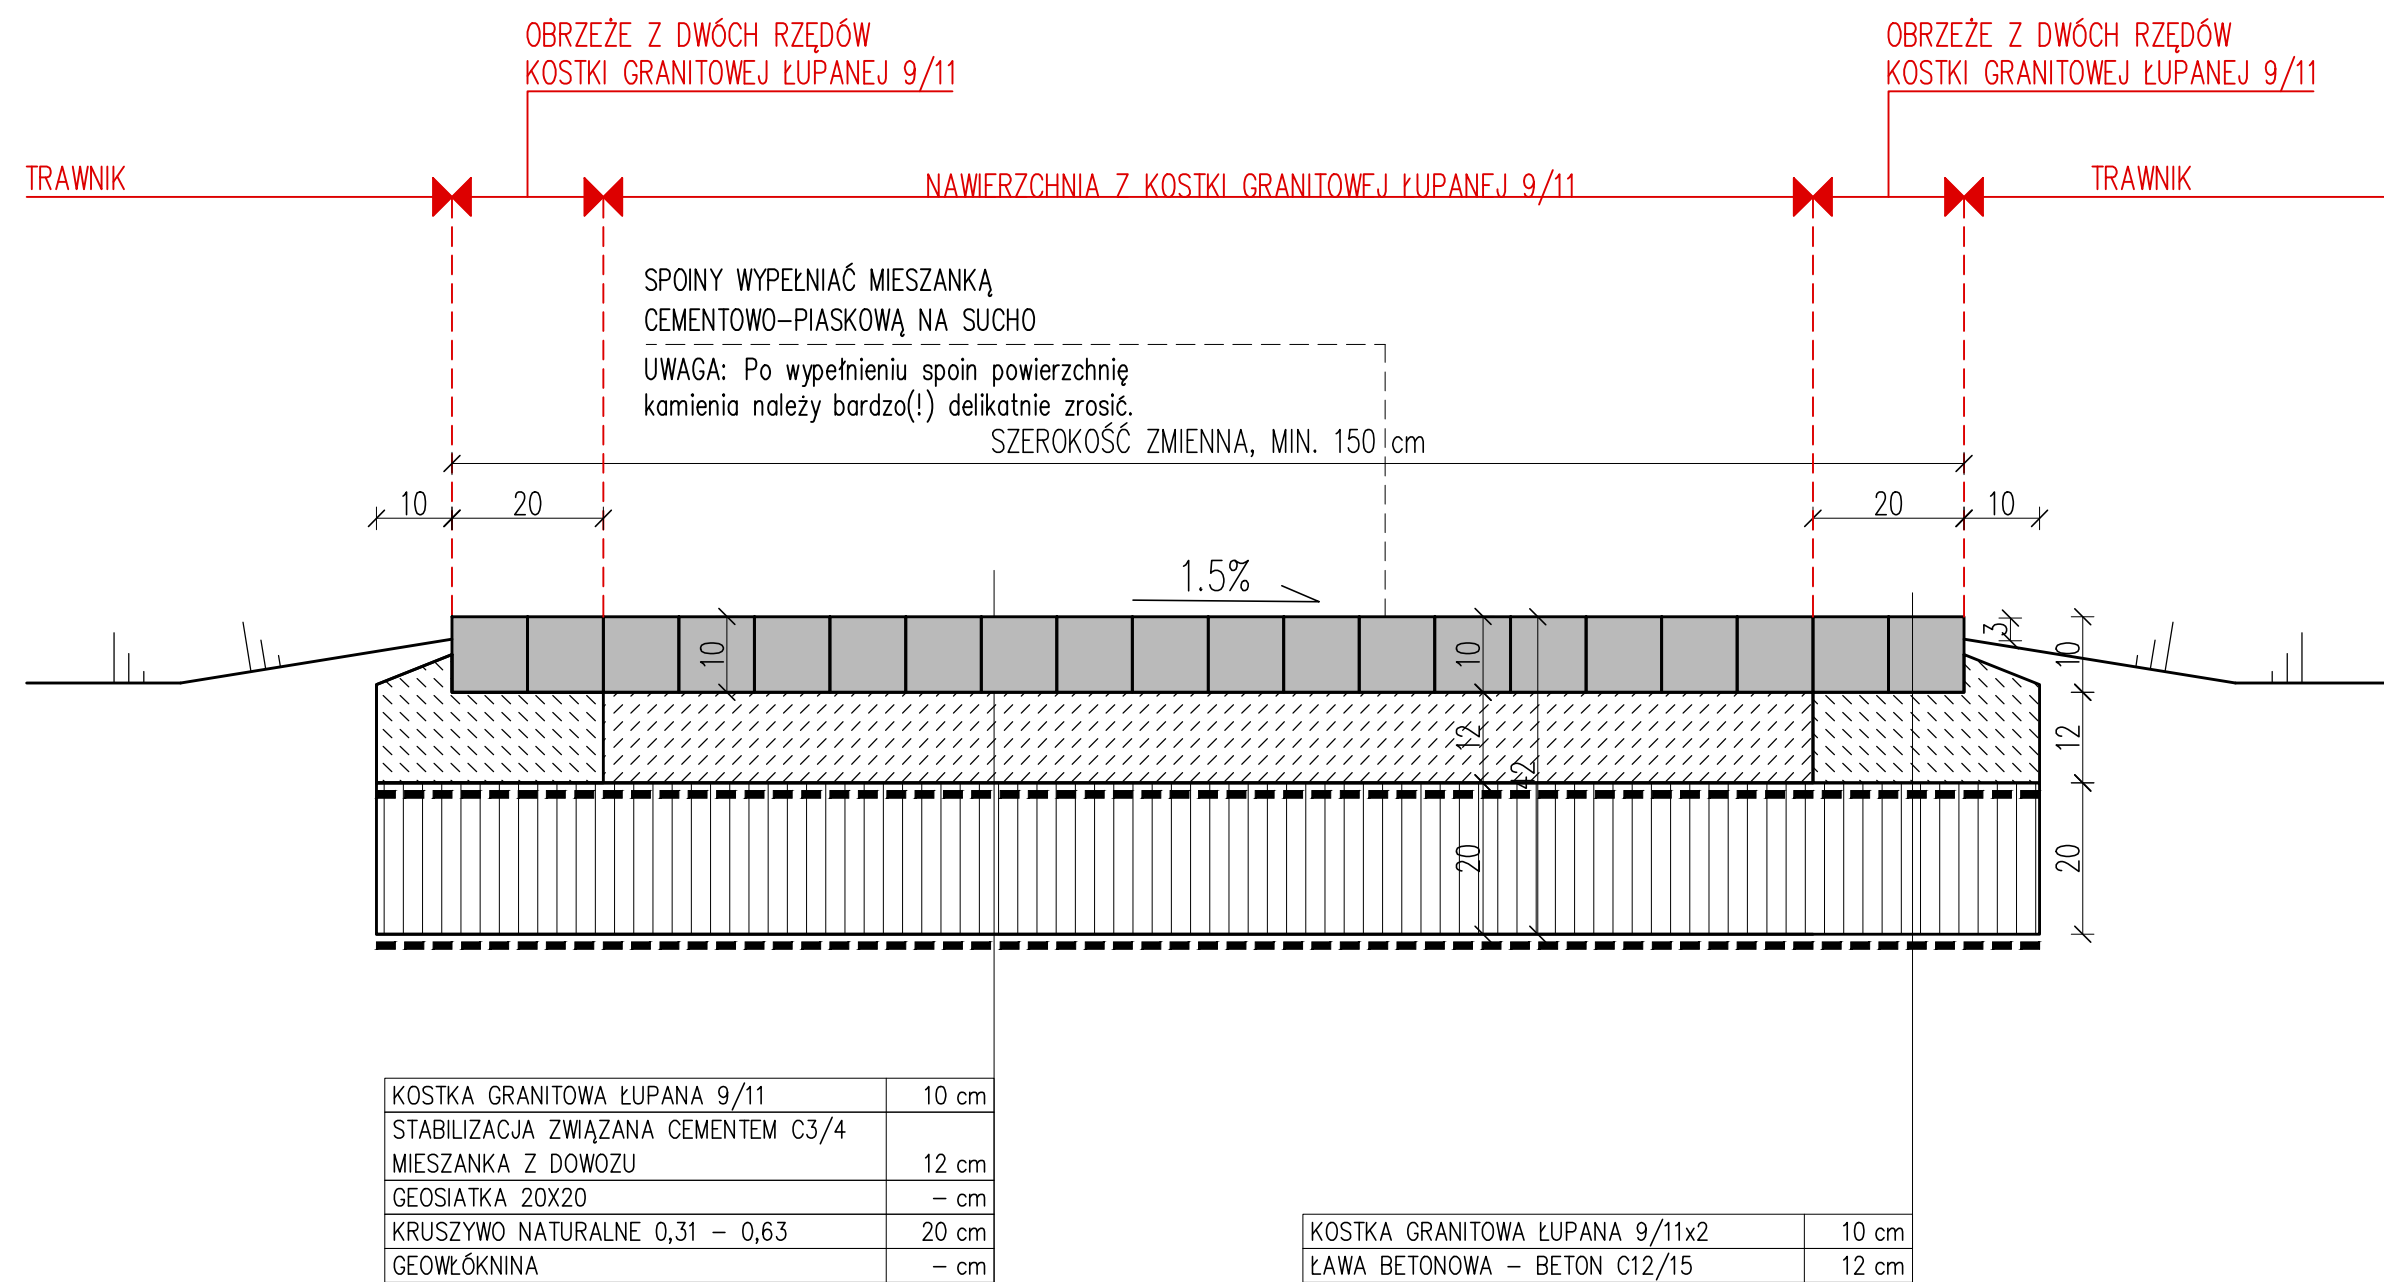


PRZEKRÓJ KONSTRUKCYJNY TYP A

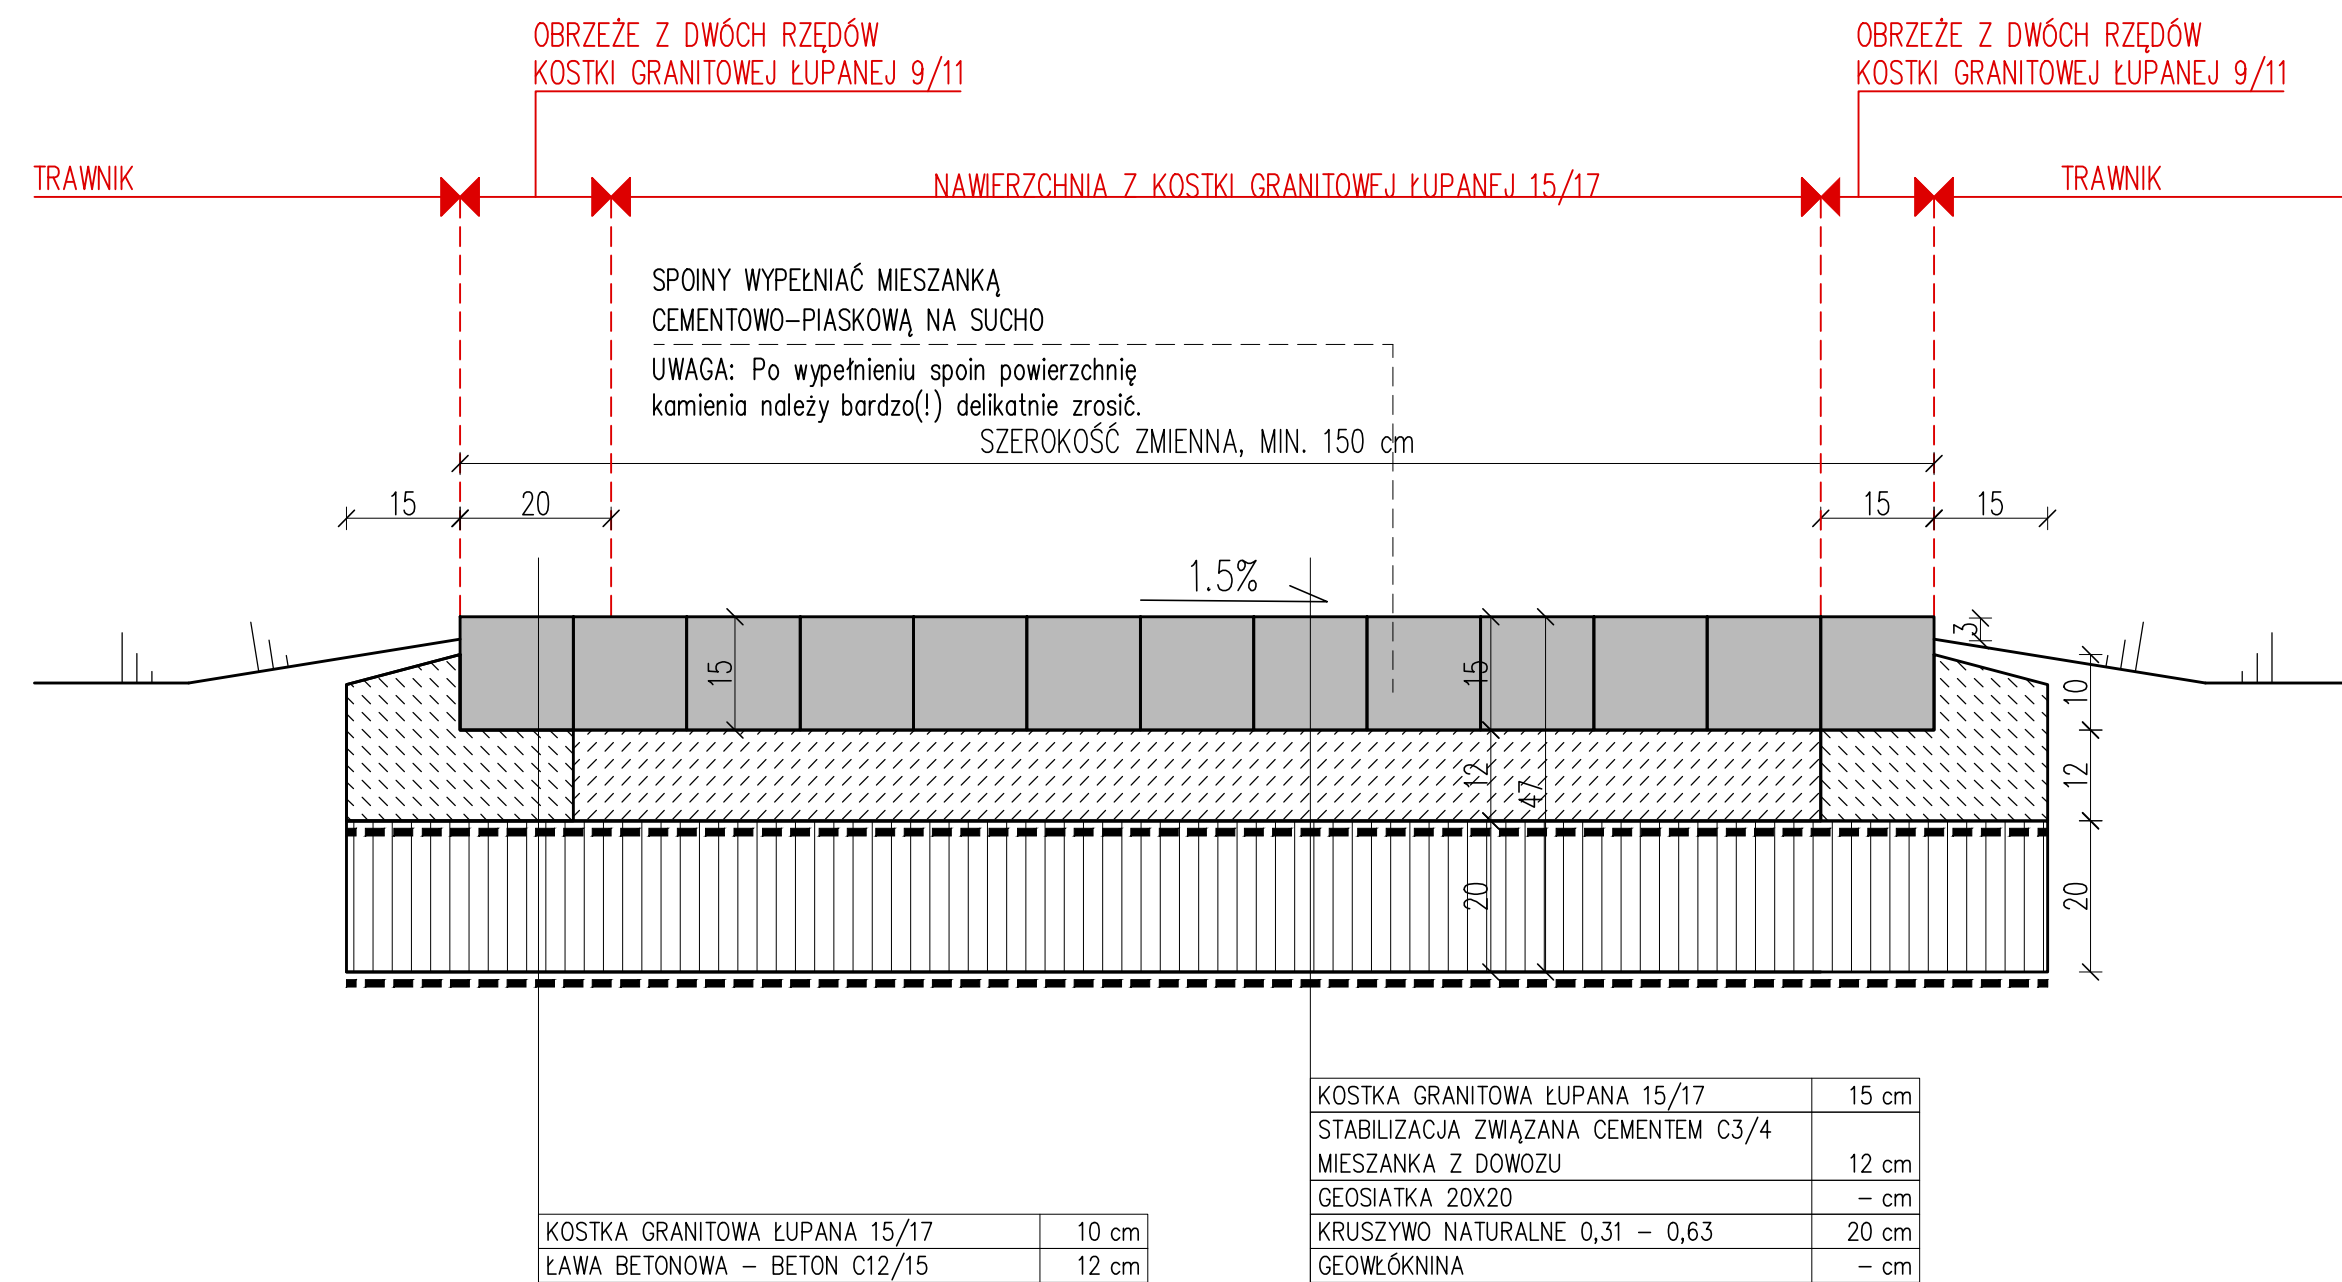


PRZEKRÓJ KONSTRUKCYJNY TYP B

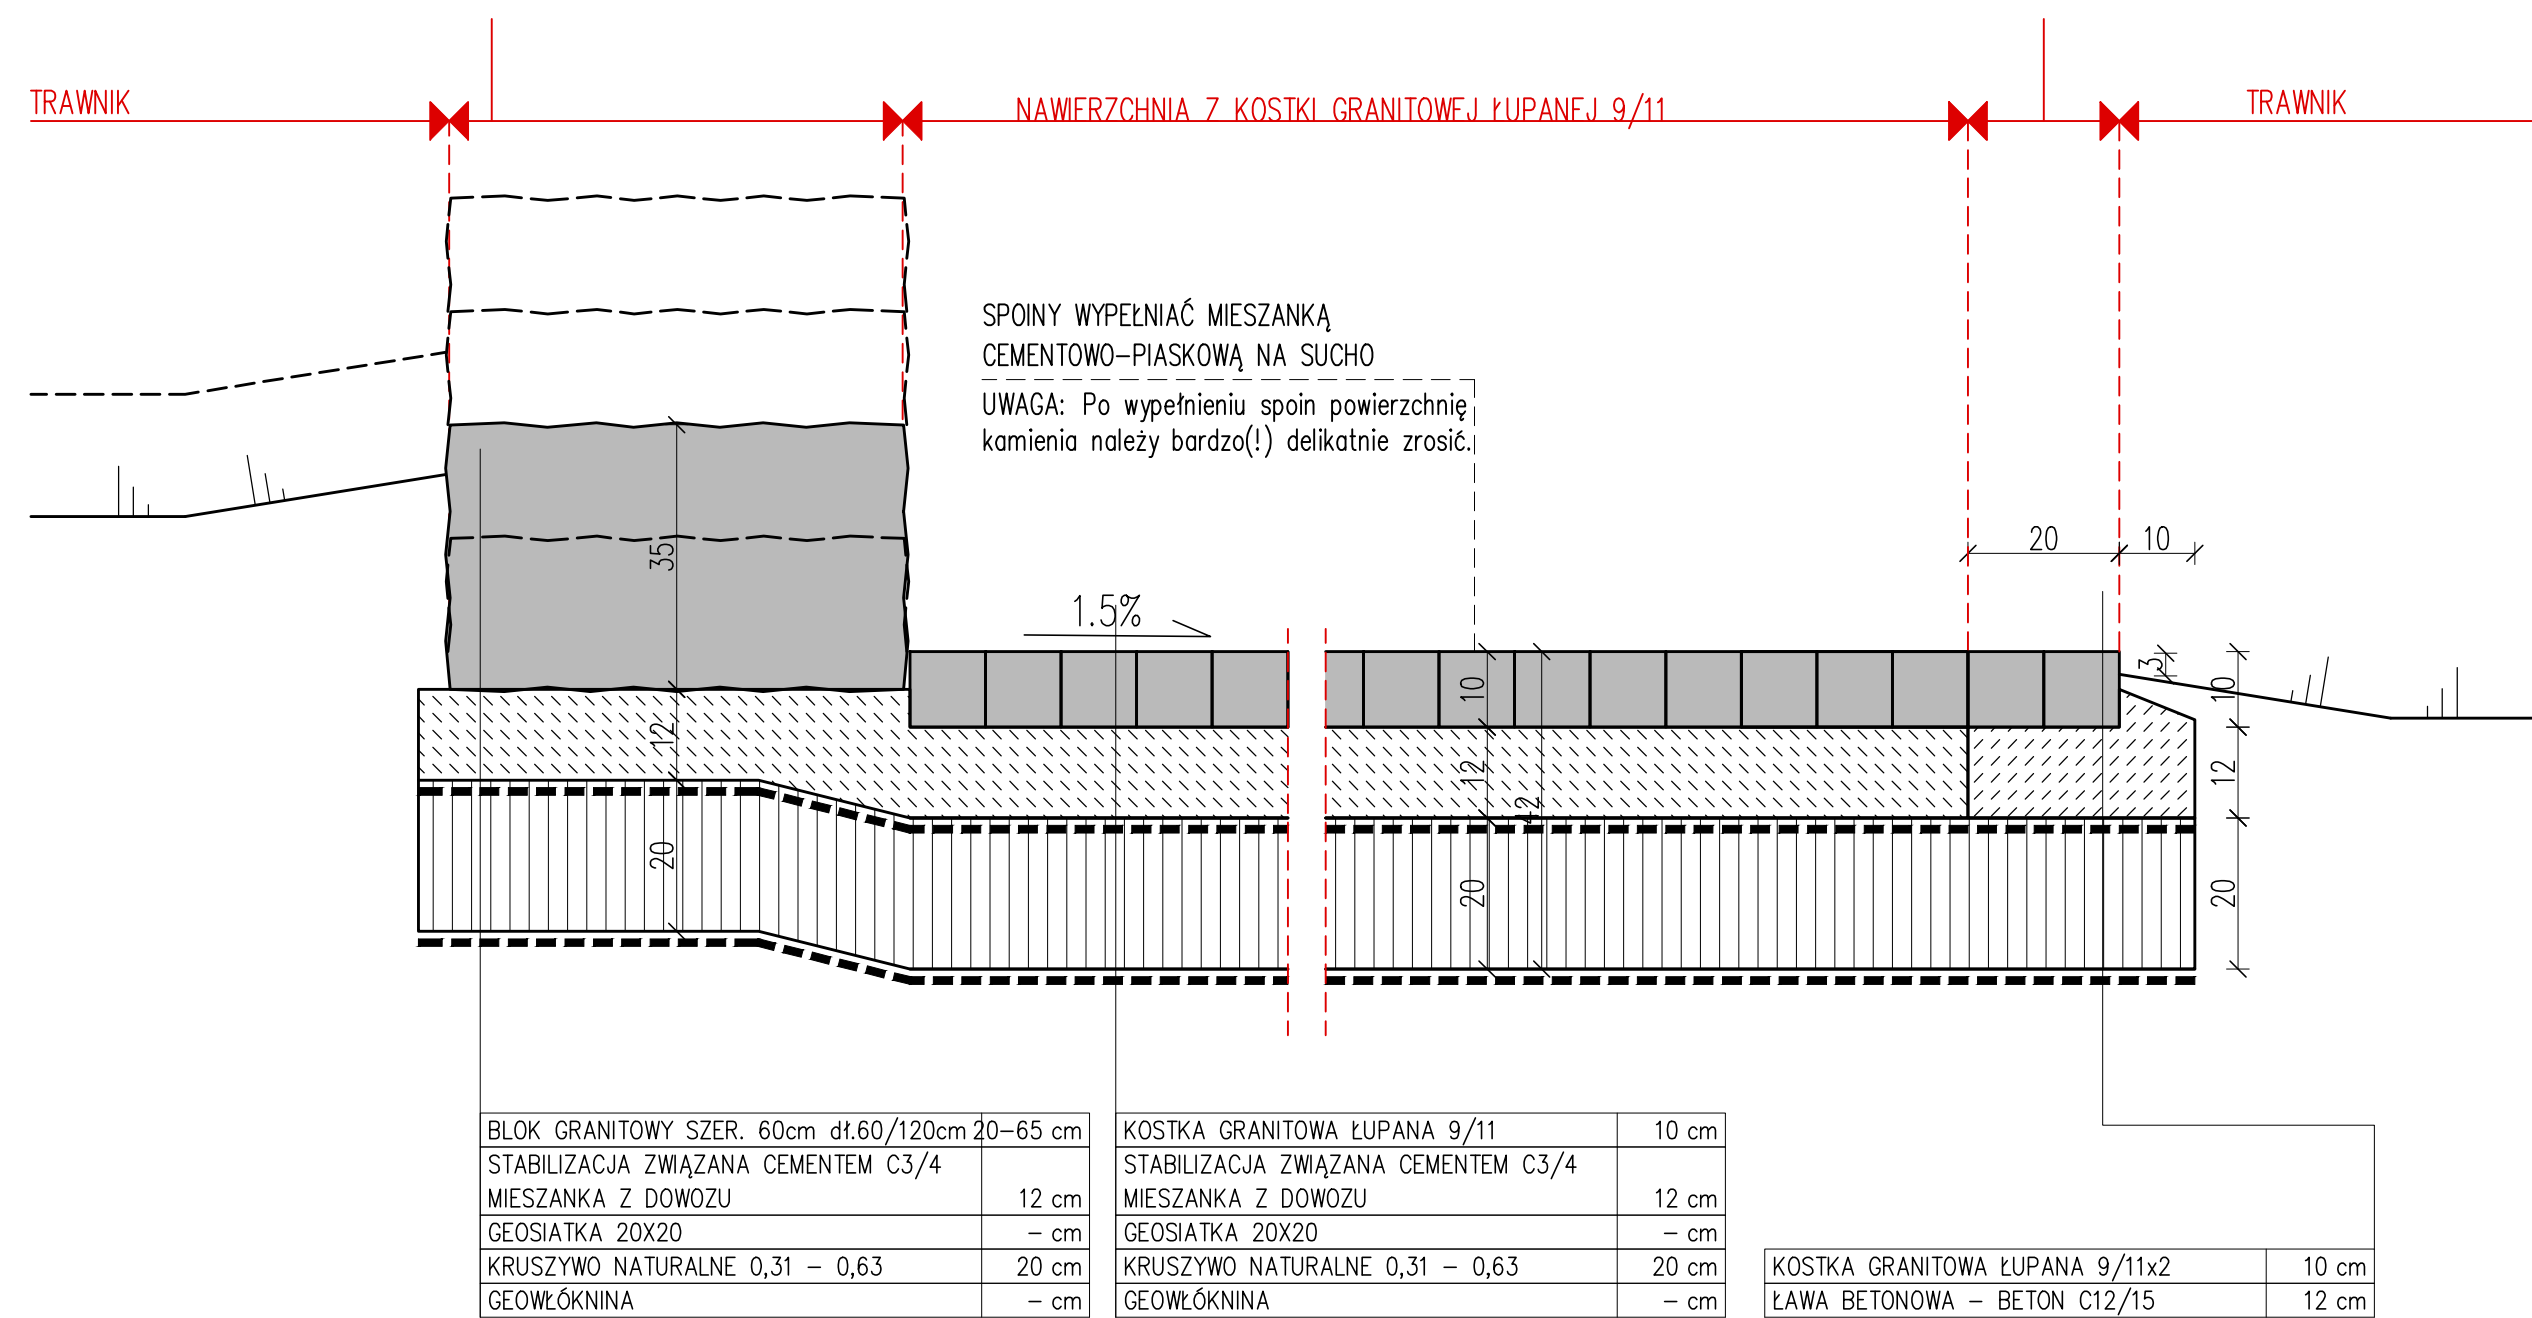


### PRZEKRÓJ KONSTRUKCYJNY TYP C

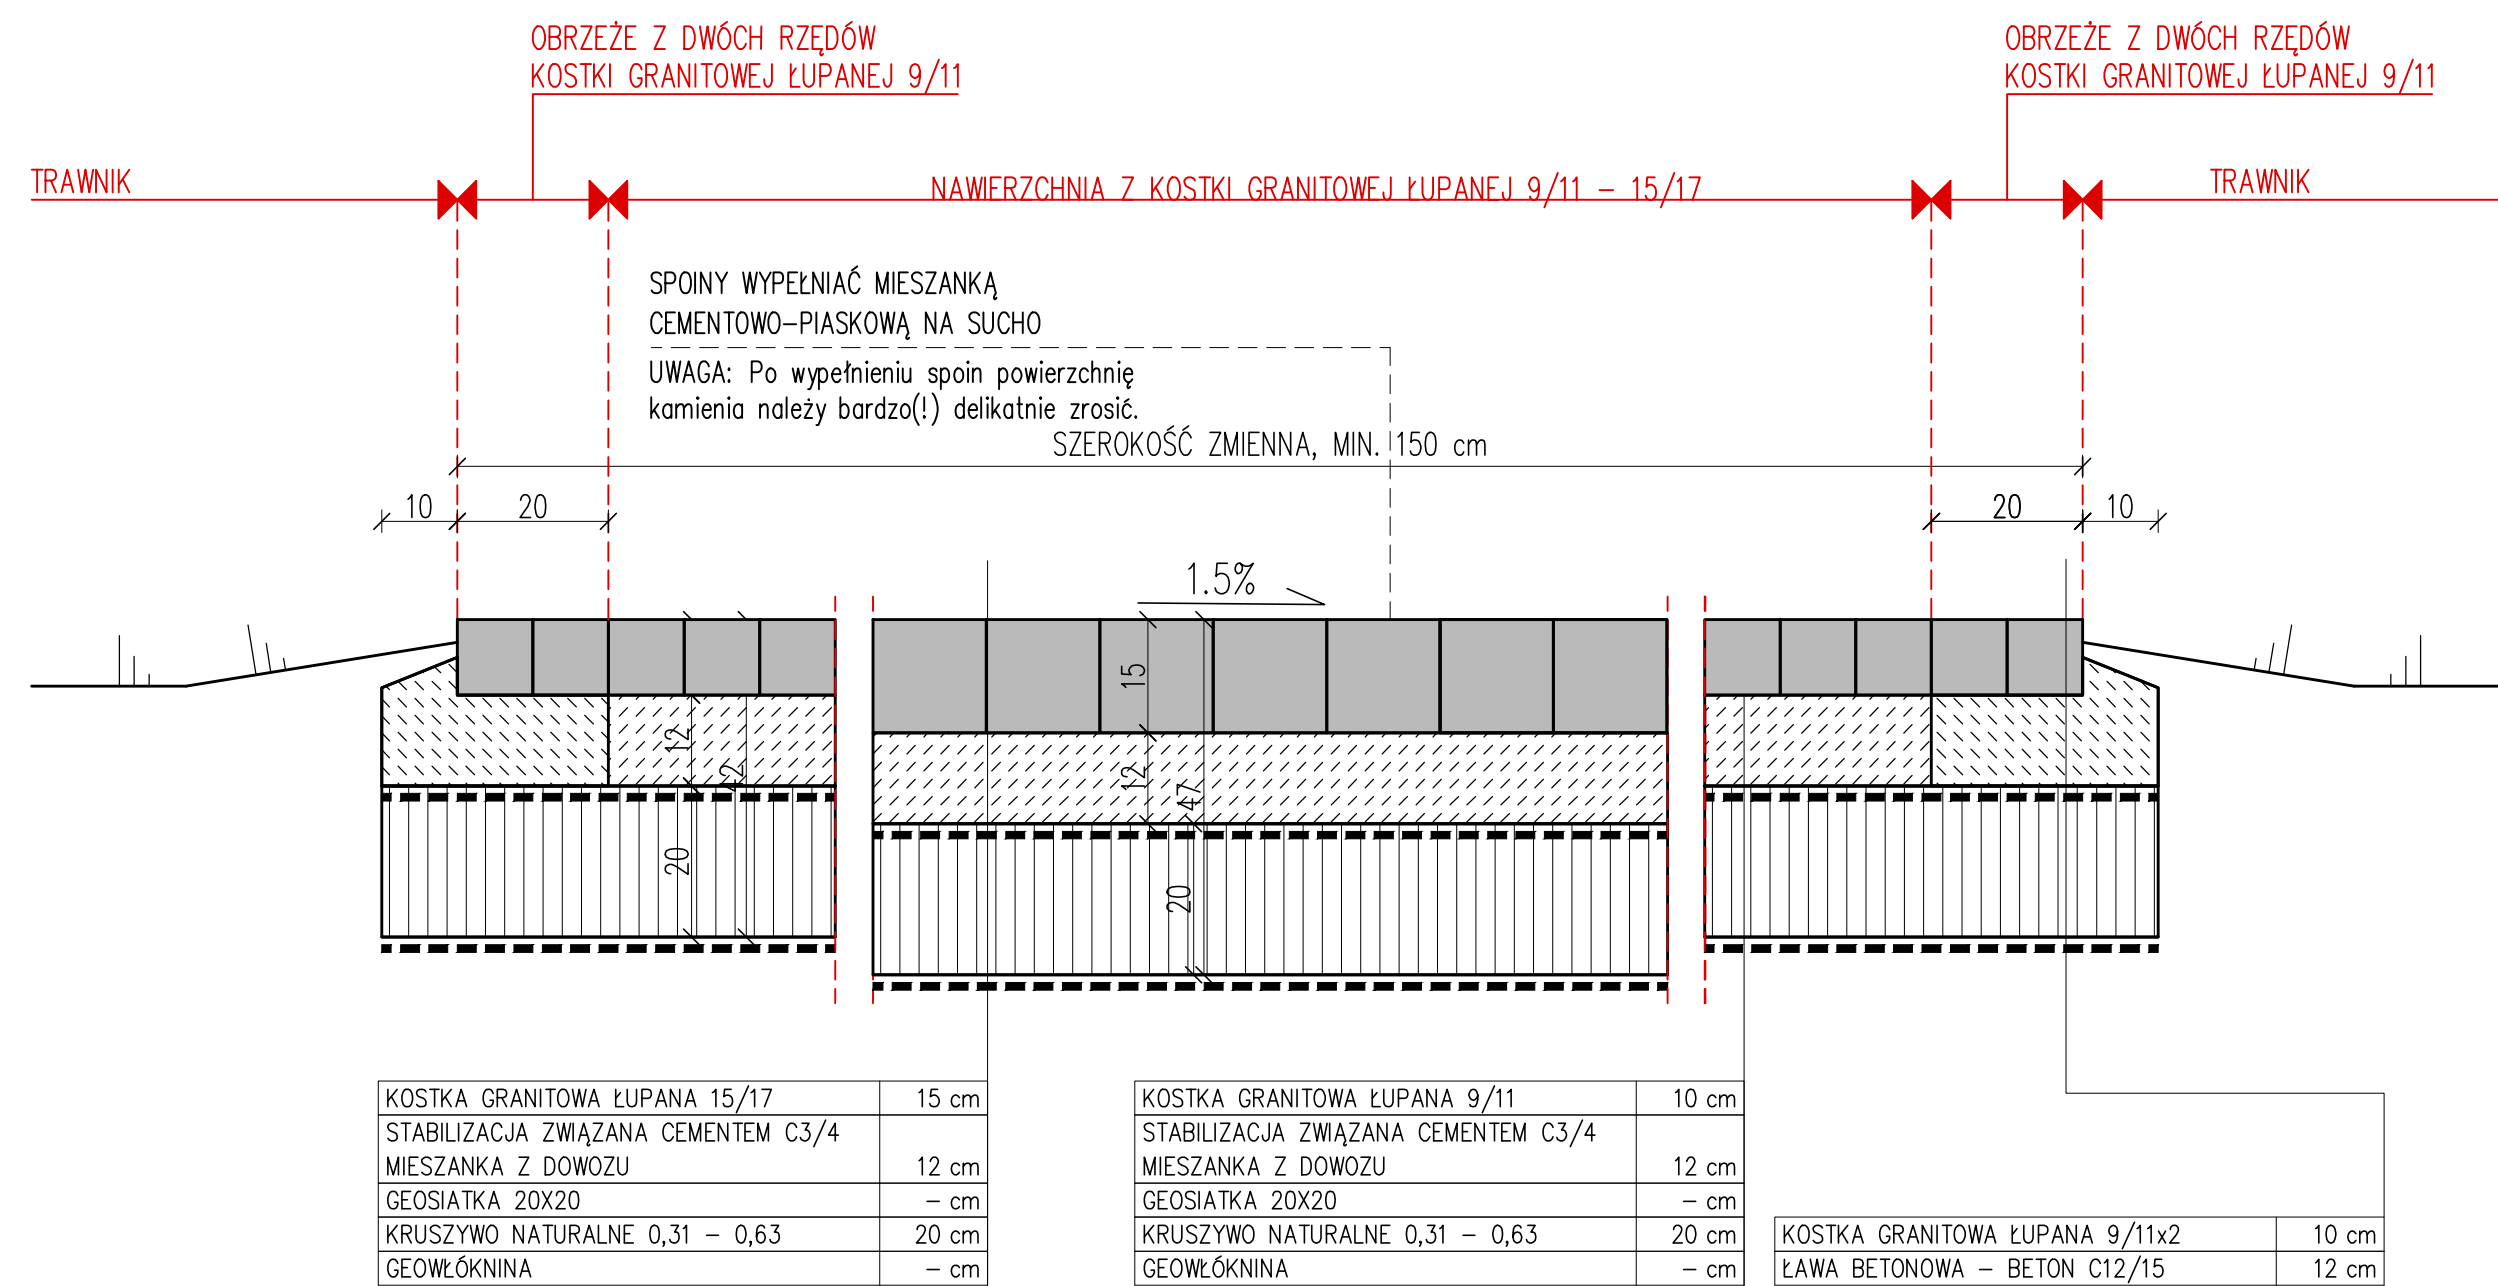

### PRZEKRÓJ KONSTRUKCYJNY TYP D

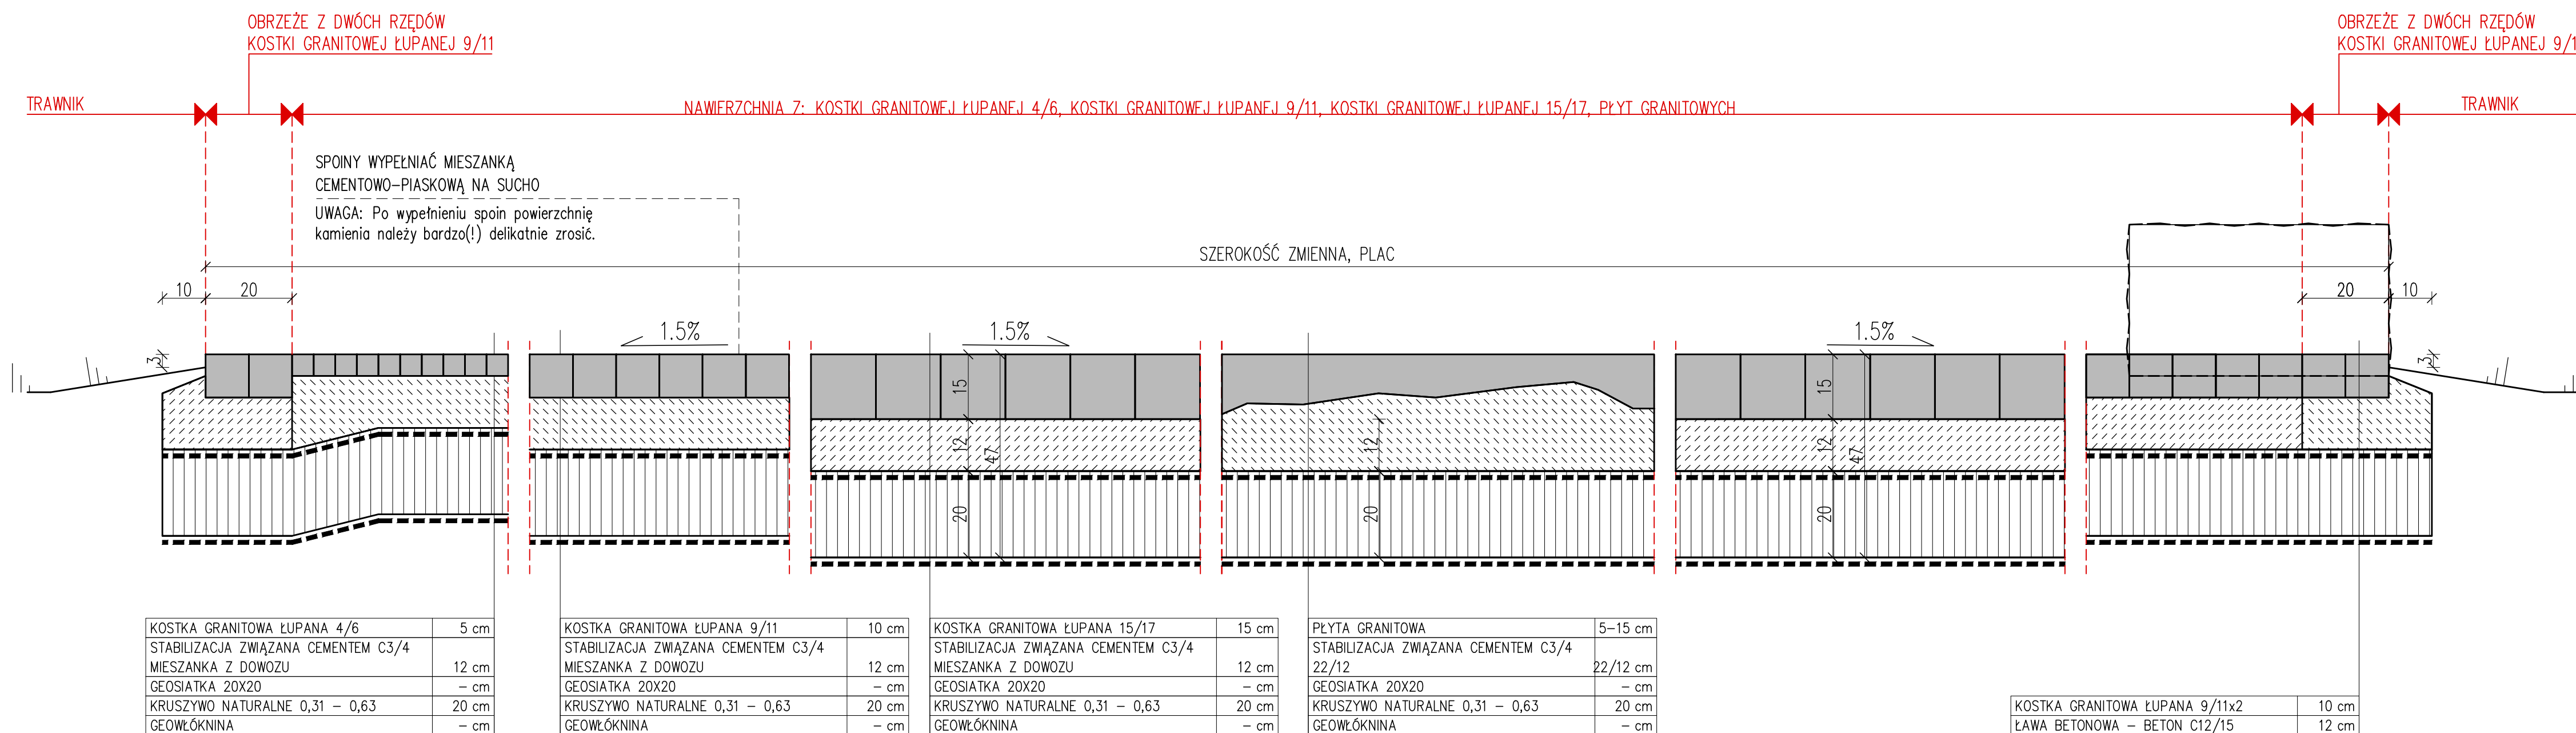

PRZEKRÓJ KONSTRUKCYJNY - PLAC

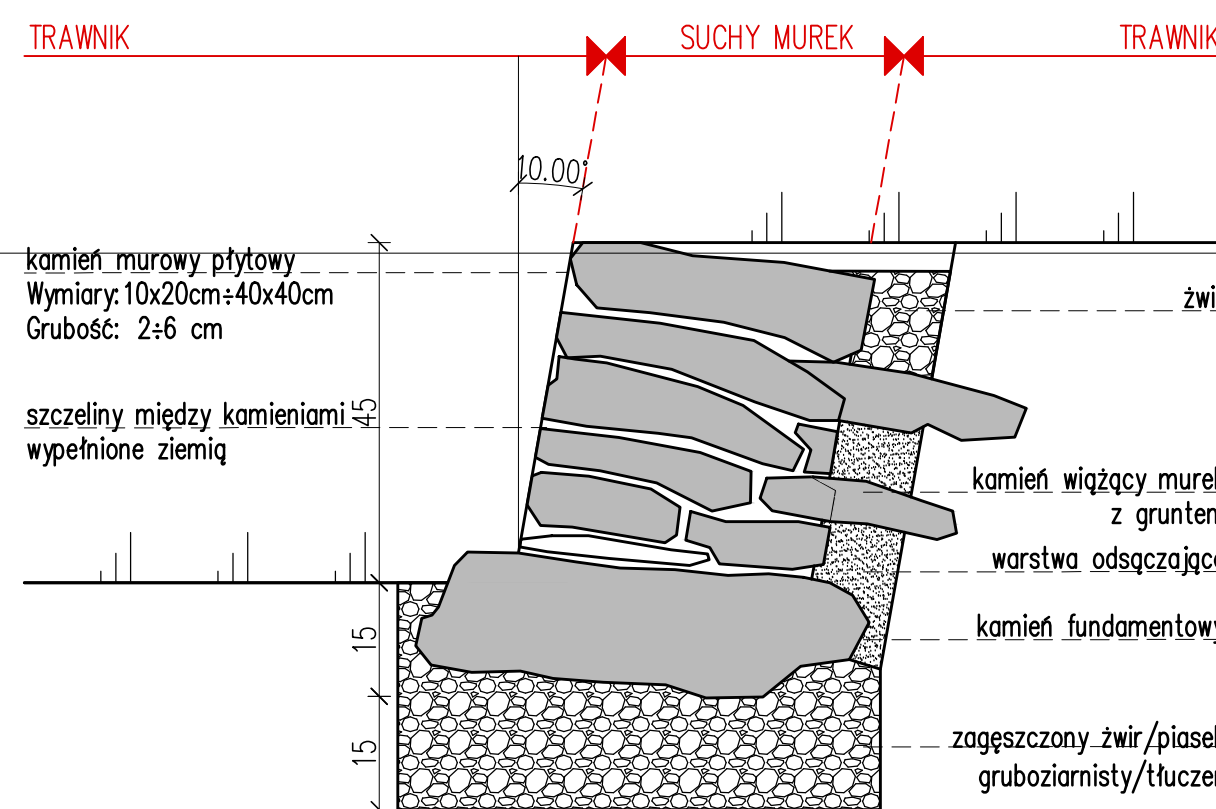


### PRZEKRÓJ SUCHEGO MURKA

UWAGI OGÓLNE:


1. PROJEKT JEST OBJEKT OCHRONA PRAWA AUTORSKIEGO I WSZYSTKIE INFORMACJE W NIM ZAWARTÉ STANOWIĄ WŁASNOŚĆ AUTORA, OPRACOWYWCÓW I/CI ZA 24.04.2023 R. I/CI ZA 10.04.2024 R./ PROJEKT NIE MOŻE BYĆ UŻYTKOWY, KOPIOWANY I REPRODUKOWANY W CZĘŚCI LUB CAŁOŚCI, A NIEZGODNIE Z USTAWĄ O PRAWACH AUTORSKICH.
2. NINIEJSZE OPRAWOANIE STANOWI INTEGRALNA CZĘŚĆ DOKUMENTACJI PROJEKTOWEJ ZAWIERAJĄCE: PROJEKT BUDOWLANY I PROJEKT ARCHITEKTONICZNO-BUDOWLANY I CZĘŚĆ OPISOWĄ; PROJEKT WYKONAWCZY I PROJEKT ARCHITEKTONICZNO-BUDOWLANY I CZĘŚĆ OPISOWĄ SPECYFIKACJĘ TECHNICZNĄ WYKONANIA I DOBÓR ROBÓT DOKUMENTACJĄ BUDOWĄ I ARCHITEKTONICZNĄ STANOWIĄCĄ CAŁOŚĆ DOKUMENTACJI PROJEKTOWEJ.
3. WSZYSTKIE EWENTUALNE NIEZGODNOŚCI POMIĘDZY POSZCZEGÓLNYMI OPRAWOANAMI DOKUMENTACJI PROJEKTOWEJ POWINNY ZOSTAĆ ZGŁOSZONE I WYJASNIONE Z GŁÓWNYM PROJEKTEM.
4. WYKONAWCA JEST ZOBOWIĄZANY DO WYKONANIA WSZYSTKICH PRAC ZGODNIE ZE SZKICEM BUDOWALNĄ, OBOWIĄZUJĄCYMI WZGLĘDAMI I PRZEPISAMI, WZGLĘDAMI ZACHOWAĆ SIĘ DO WŁASNOŚCI I ZASTOSOWAĆ RÓŻNIAJĄCĄ MATERIAŁOWE I TECHNOLOGICZNE POWINNY POSIADAĆ AKTUALNE ATYSTY I CERTYFIKATY POZWALAJĄCĄ NA ICH STOSOWANIE.
5. WSZYSTKIE ZMIENIENIE SYSTEMOWE RÓŻNIAJĄCĄ MATERIAŁOWE ORAZ TECHNOLOGICZNE, WZGLĘDEM PRZETWIERCZENI W DOKUMENCIE PROJEKTOWYM POWINNY BYĆ ZGŁOSZONE I WYJASNIONE WZGLĘDEM WŁASNOŚCI I ZASTOSOWANY W PROJEKCIE ORAZ POWINNY ZOSTAĆ PRZEDSTAWIONE DO AKCEPTACJI GŁÓWNYM PROJEKTEM.
6. WSZYSTKIE WYMAGI POWINNY ZOSTAĆ SPRAWDZONE PRZETWIERCZENI WYKONANIE NA BUDOWIE, A EWENTUALNE NIEZGODNOŚCI NIEZGODNOŚCI ZGŁOSZONE DO BIURA PROJEKTOWEGO, BĘDĄCEGO AUTOREM NINIEJSZEGO OPRAWOANIA.
7. PRZETWIERCZENI WYKONANIE NA BUDOWIE POWINNY BYĆ ZGŁOSZONE I WYJASNIONE WZGLĘDEM WŁASNOŚCI I ZASTOSOWANY W TYM KOLORYSTYCZNE, DO AKCEPTACJI GŁÓWNYM PROJEKTEM, ZGODNIE Z ZAPISAMI NINIEJSZEGO OPRAWOANIA.



PRZĘKRÓJ A-A KONSTRUKCJI P1

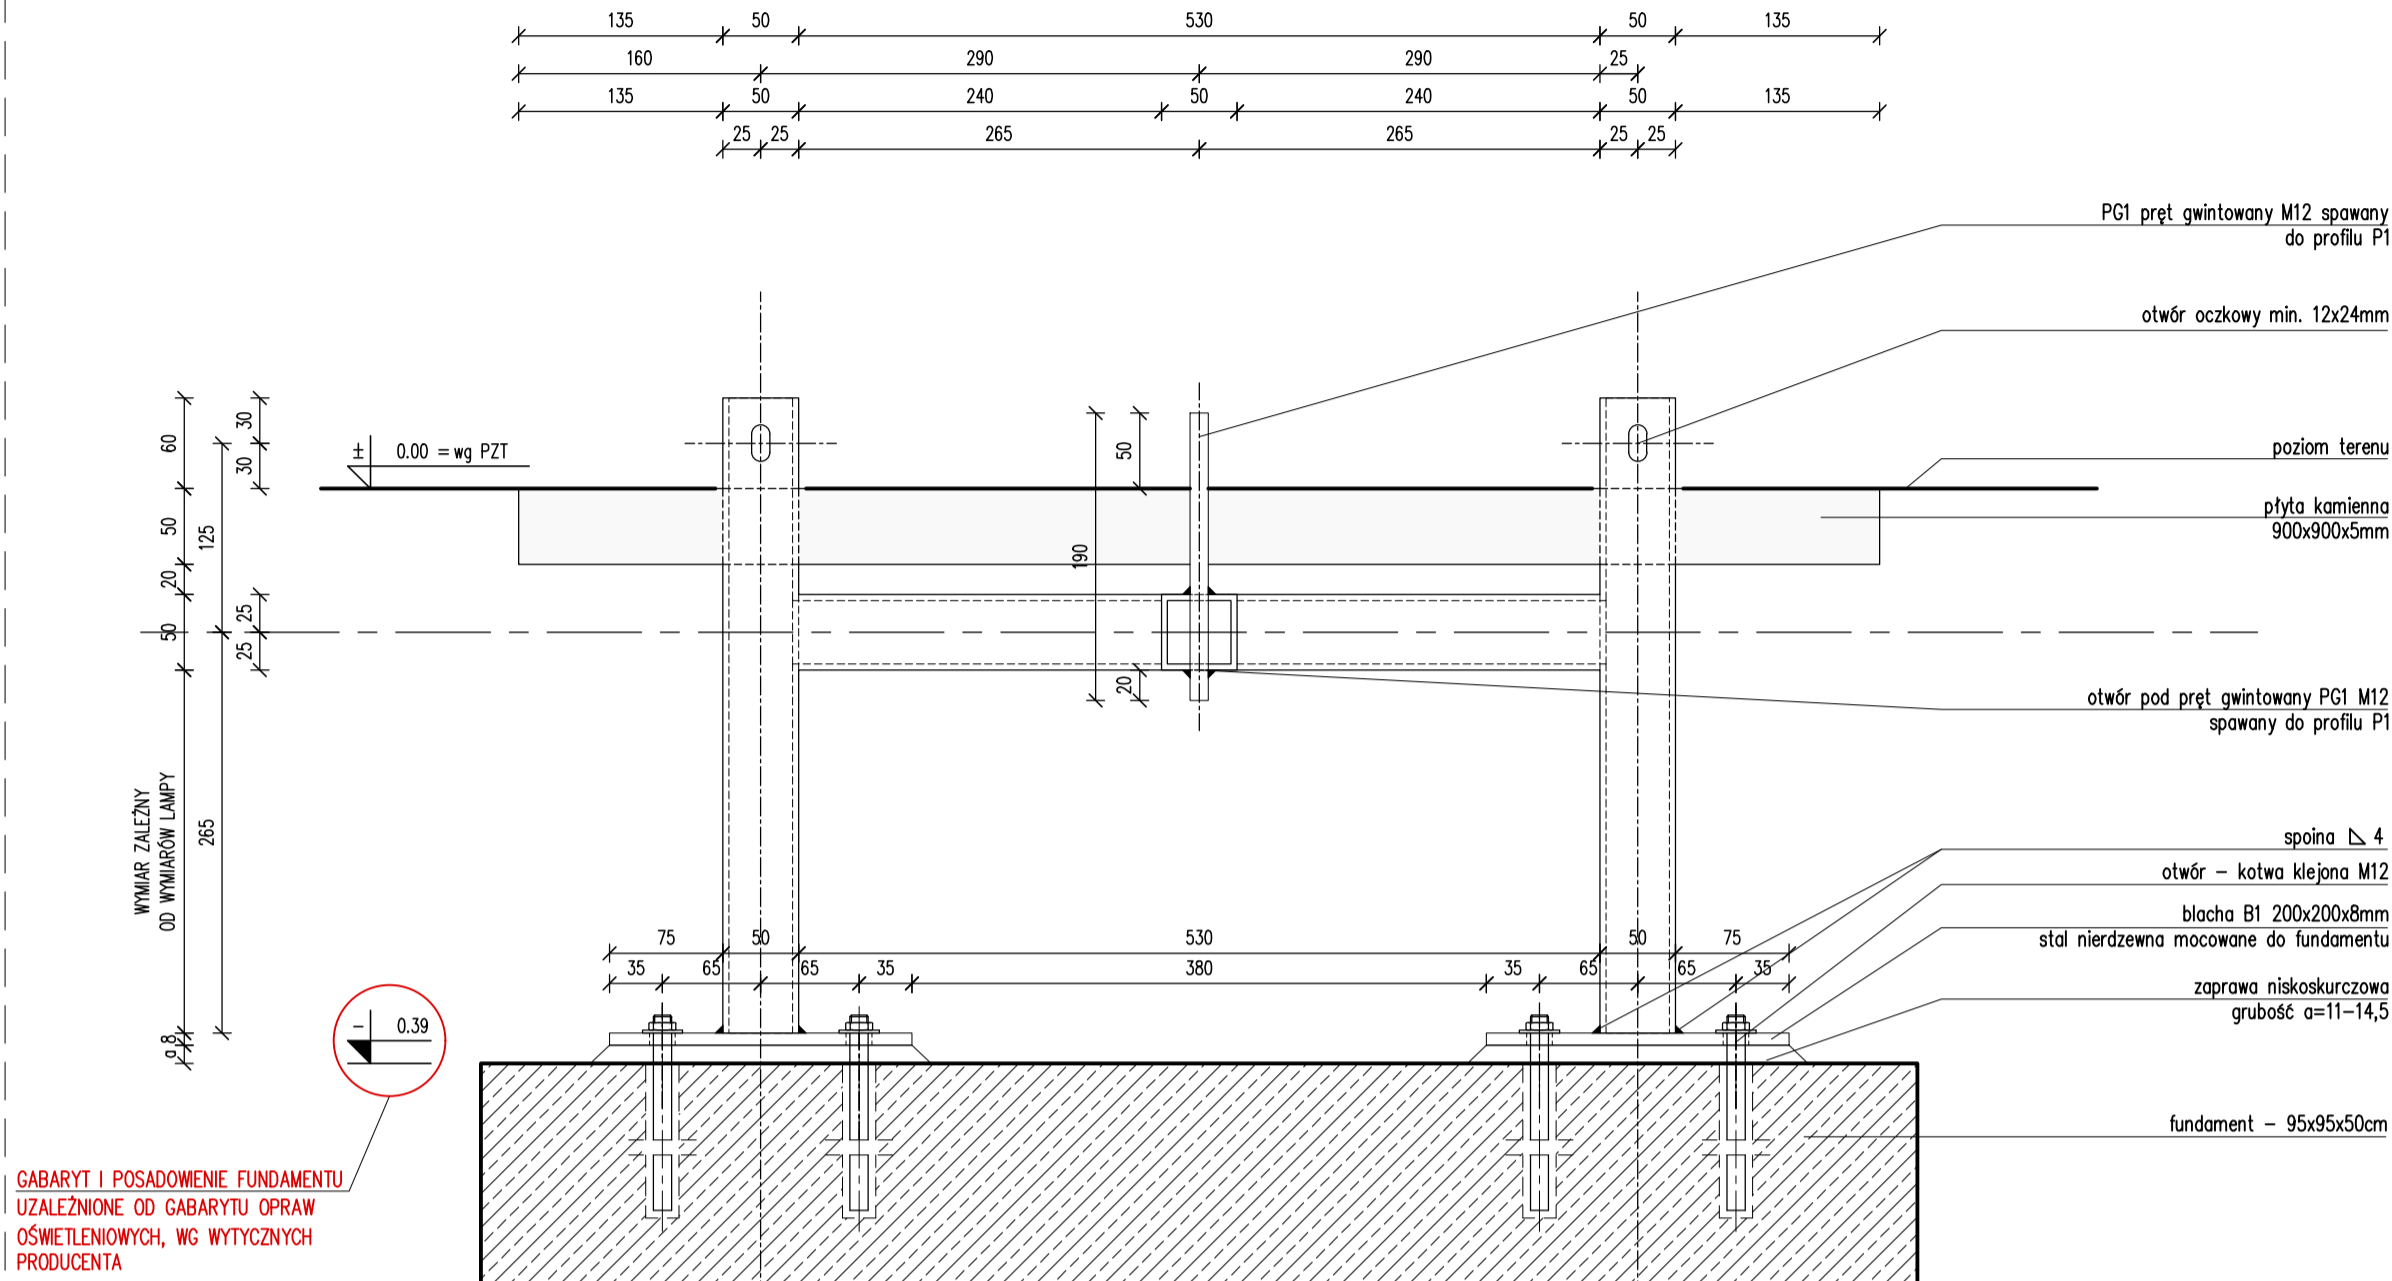


RZUT KONSTRUKCJI P1

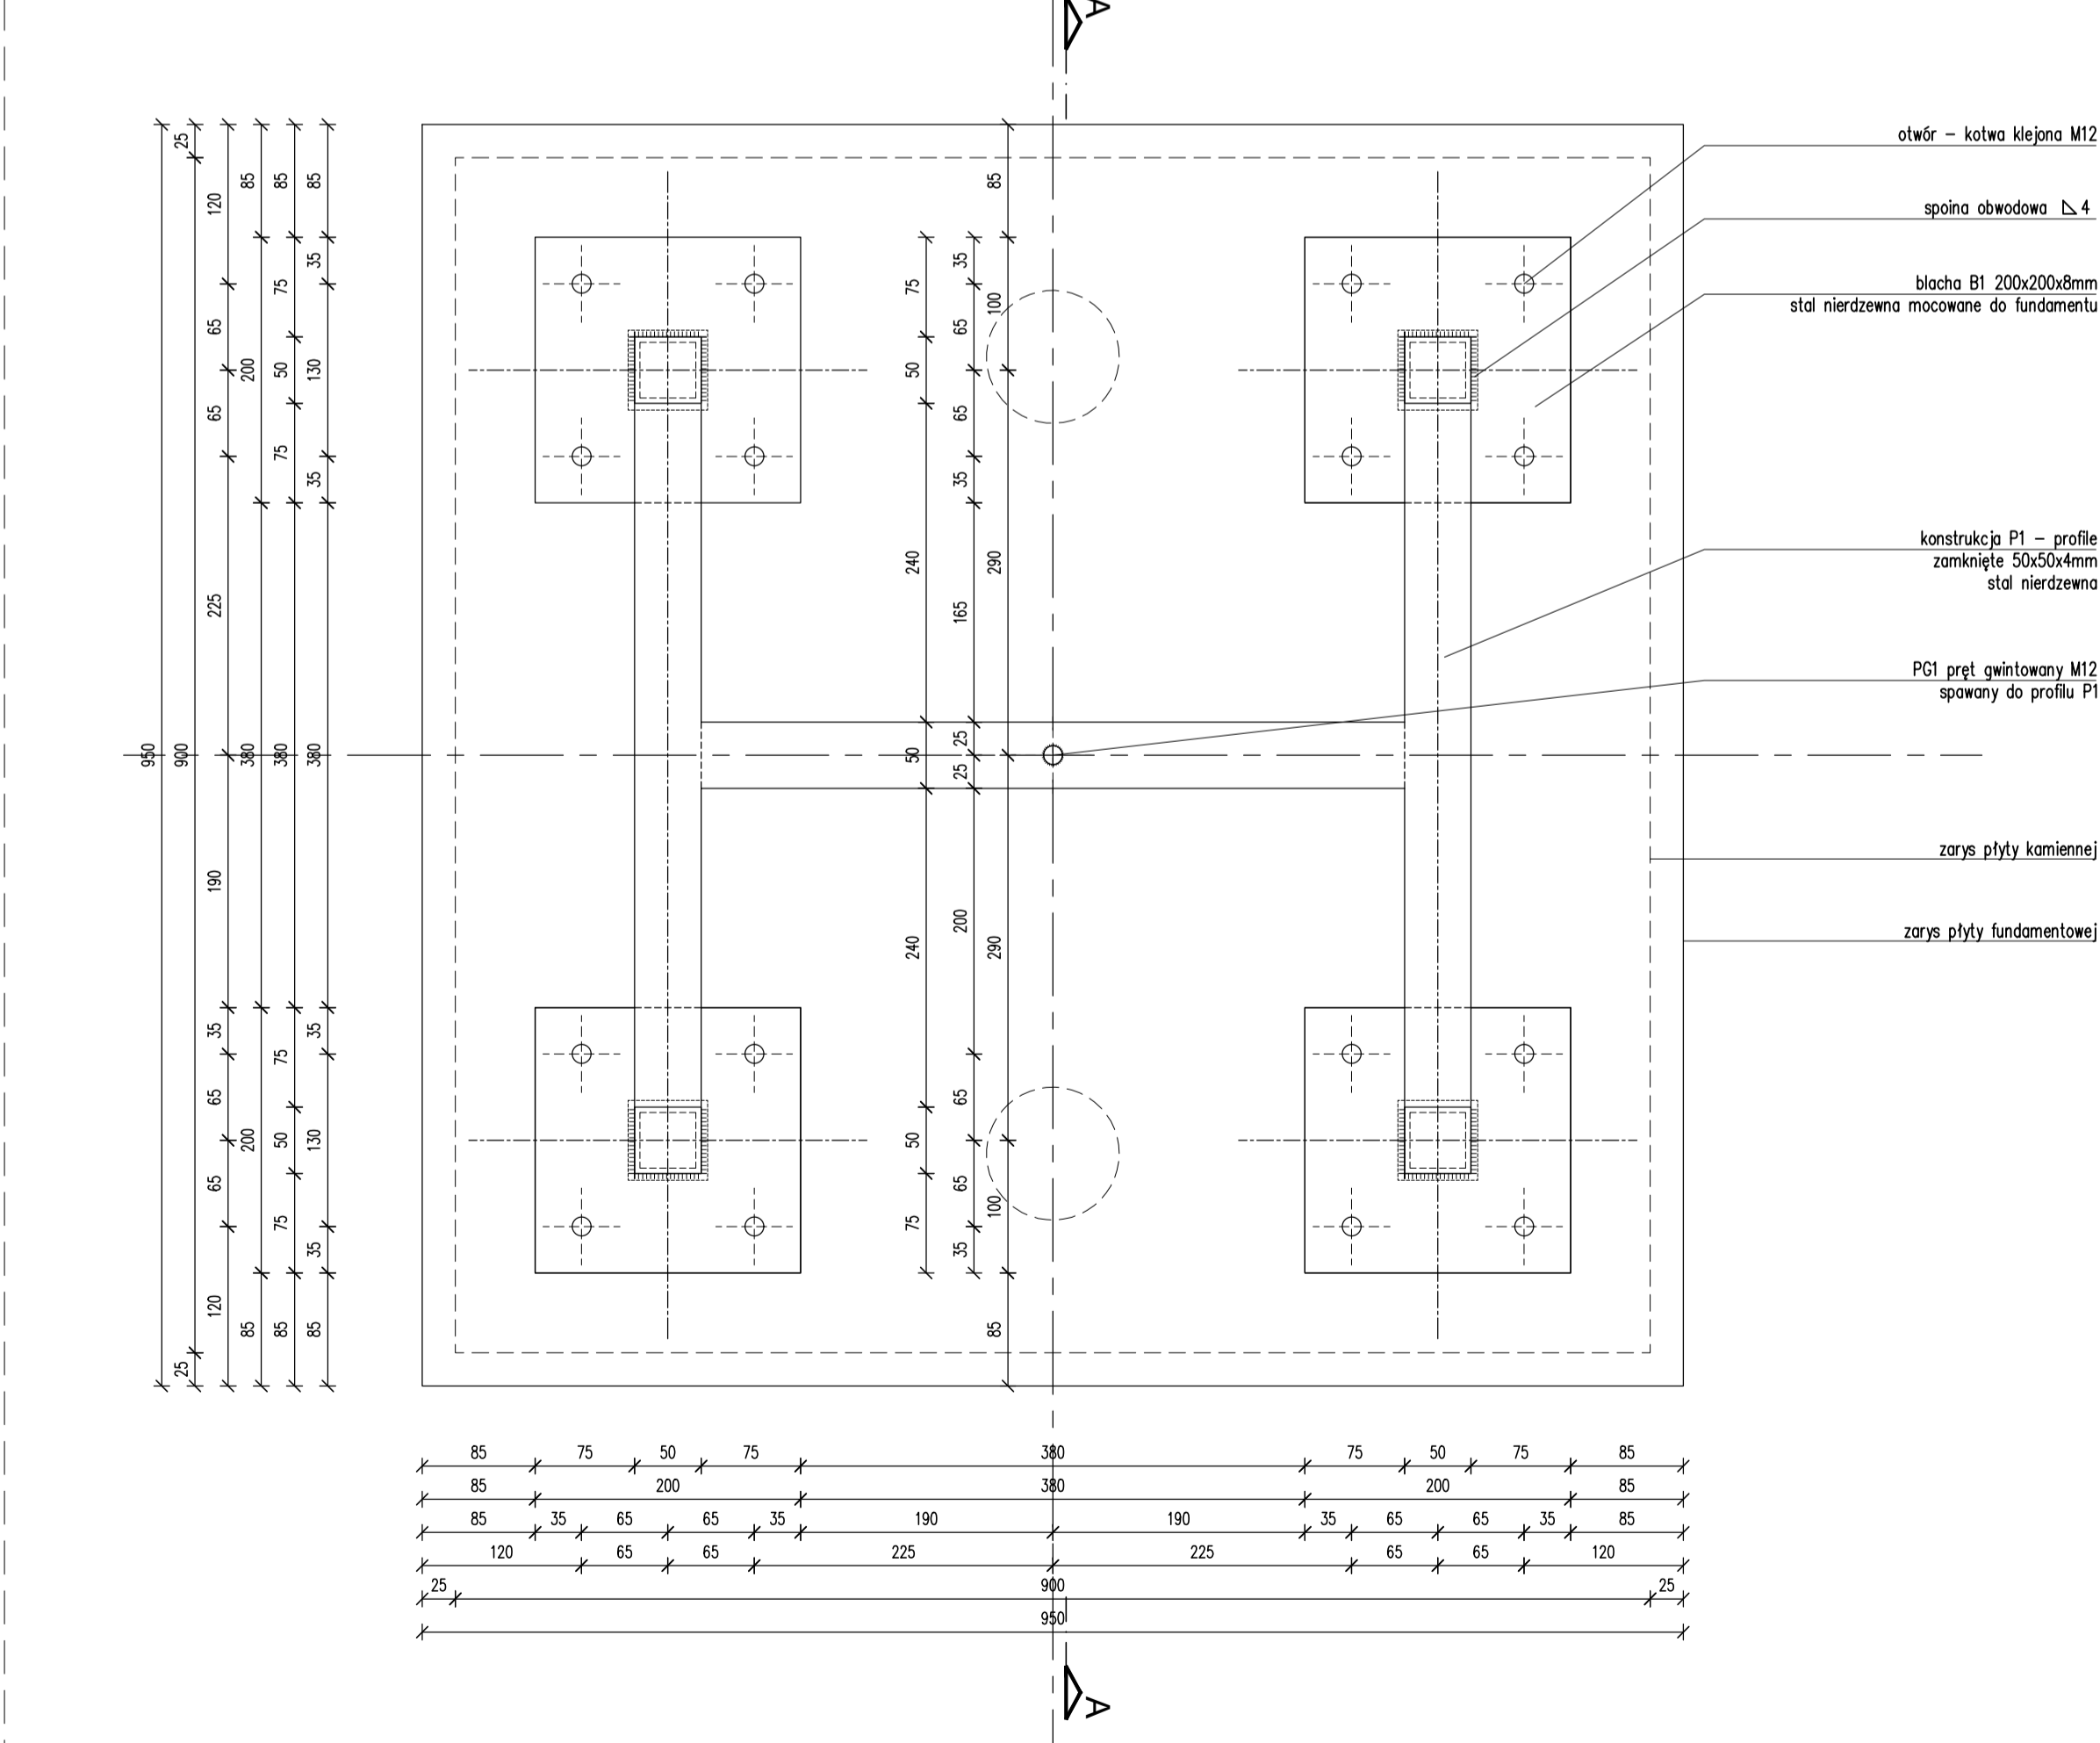

- UWAGI OGÓLNE:
- PROJEKT JEST OBJEKT OCHRONY PRAWA AUTORSKIEGO I WSZYSTKIE INFORMACJE W NIM ZAWARTE STANOWIĄ WŁASNOŚĆ AUTORÓW OPRACOWANIA /DZ.U.94.24.83 Z DNIA 4.02.94 R./ PROJEKT NIE MOŻE BYĆ UŻYWANY, KOPIOWANY I REPRODUKOWANY W CZĘŚCI LUB CAŁOŚCI BEZ PISEMNEJ ZGODY JEGO AUTORÓW.
  - NINIEJSZE OPRACOWANIE STANOWI INTEGRALNĄ CZĘŚĆ DOKUMENTACJI PROJEKTOWEJ ZAWIERAJĄCEJ: PROJEKT BUDOWLANY / PROJEKT ARCHITEKTONICZNO-BUDOWLANY I CZĘŚĆ OPISOWĄ, PROJEKT WYKONAWCZY / PROJEKT ARCHITEKTONICZNO-BUDOWLANY I CZĘŚĆ OPISOWĄ SPECYFIKACJE TECHNICZNE WYKONANIA I ODBIORU ROBÓT.
  - DOKUMENTACJA BRANŻY ARCHITEKTONICZNEJ STANOWI NADRZĘDNĄ CZĘŚĆ DOKUMENTACJI PROJEKTOWEJ.
  - WSZELKIE EWENTUALNE NIEZGODNOŚCI POMIĘDZY POSZCZEGÓLNYMI OPRACOWANIAM I DOKUMENTACJI PROJEKTOWEJ POWINNY ZOSTAĆ ZGŁOSZONE I WYJAŚNIONE Z GŁÓWNYM PROJEKTANTEM.
  - WYKONAWCA JEST ZOBOWIĄZANY DO WYKONANIA WSZELKICH PRAC ZGODNIE ZE SZTUKĄ BUDOWLANĄ, OBOWIĄZUJĄCYMI PRZEPISAMI I NORMAMI ORAZ PRZY ZACHOWANIU PRZEPISÓW BHP.
  - ZASTOSOWANE ROZWIĄZANIA MATERIAŁOWE I TECHNOLOGICZNE POWINNY POSIADAĆ AKTUALNE ATESTY I CERTYFIKATY POZWALAJĄCE NA ICH STOSOWANIE.
  - WSZELKIE ZMIENNE SYSTEMOWE ROZWIĄZANIA MATERIAŁOWE ORAZ TECHNOLOGICZNE, WZGLĘDEM PRZYJĘTYCH W DOKUMENTACJI PROJEKTOWEJ, POWINNY POSIADAĆ PARAMETRY WIZUALNE I TECHNICZNE NIE GORSZE OD ZASTOSOWANYCH W PROJEKCIE ORAZ POWINNY ZOSTAĆ PRZEDSTAWIONE DO AKCEPTACJI GŁÓWNYM PROJEKTANTOWI.
  - WSZYSTKIE WYMIARY POWINNY ZOSTAĆ SPRAWDZONE PRZECZYTAJĄCYM NA BUDOWIE, A EWENTUALNE NIEZGODNOŚCI NIEZWŁOCZNIE ZGŁOSZONE DO BIURA PROJEKTOWEGO, BĘDĄCEGO AUTOREM NINIEJSZEGO OPRACOWANIA.
  - PRZED PRZYSTĄPIENIEM DO ROBÓT WYKONAWCA POWINIEN PRZEDSTAWIĆ PRÓBKĘ MATERIAŁÓW WYKONACZNIOWYCH, W TYM KOLORYSTYKĘ, DO AKCEPTACJI GŁÓWNYM PROJEKTANTOWI, ZGODNIE Z ZAPISAMI NINIEJSZEGO OPRACOWANIA.

ZESTAWIENIE STALI - STAL NIERDZEWNA						
SYMBOL	PROFIL/WYMIARY [mm]	DŁUGOŚĆ [cm]	DŁUGOŚĆ [m]	MASA [kg/m]	MASA ELEMENTU [kg]	IŁOŚĆ ELEMENTÓW [szt.]
B1	BLACHA 200x200x8	20	-	-	2.51	36
P1	KONSTRUKCJA ZŁOŻONA Z PROFILI ZAMKNIĘTYCH 50X50X4	221	2.21	5.4500	12.04	9
PG1	PRĘT GWINTOWANY Ø12	19	0.19	4.4300	0.8880	9
RAZEM:						206.75

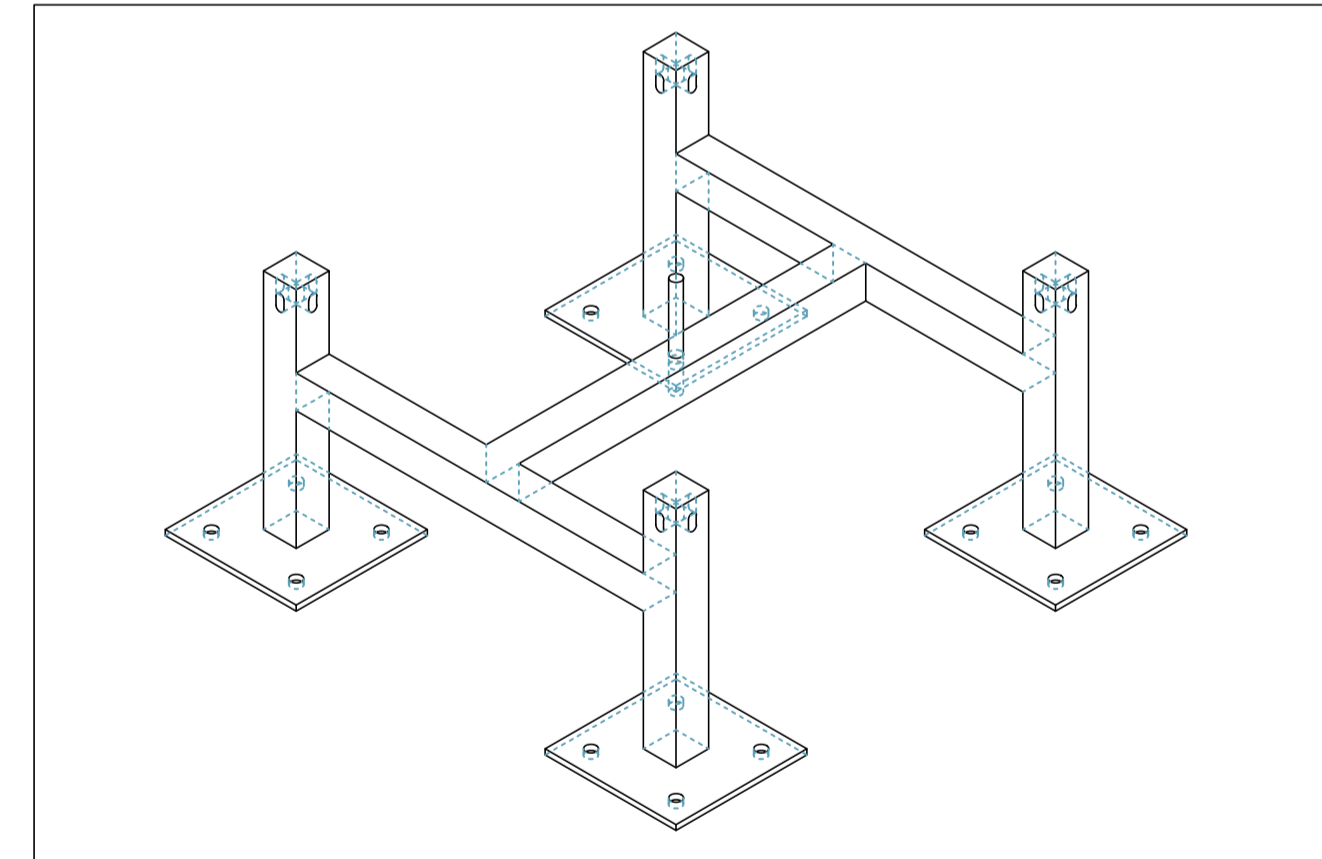

AKSONOMETRIA KONSTRUKCJI P1

OBJEKT / ZAKRES OPRACOWANIA: NR PROJEKTU: 399

BUDOWA: CIĄGÓW PIESZYCH, ELEMENTÓW MAŁEJ ARCHITEKTURY WRAZ Z BUDOWĄ ZEWNĘTRZNEJ INSTALACJI ZASILANIA OŚWIETLENIA TERENU ORAZ KANALIZACJI KABLOWEJ, W RAMACH ZADANIA POD NAZWĄ: „POMNIK ŻOŁNIERZY NIEZŁOMNYCH WRAZ Z OTOCZENIEM SKWERU PRZY UL. GLINIANEJ, BOROWSKIEJ I DYREKCYJNEJ WE WROCŁAWIU”

ADRES: ul. Gliniana, Wrocław

NR DZIAŁEK: dz. nr 5/1 oraz 5/2 w całości, dz. nr 4, 6/1, 6/2, 18/6, 18/10, 18/11 w części AM-17 obręb nr 0522-POLUDNIE we Wrocławiu

INWESTOR: GMINA WROCŁAW  
Pl. Nowy Targ 1-8, 50-141 Wrocław

JEDNOSTKA PROJEKTOWA: isba GRUPA PROJEKTOWA SP. z O.O.  
ul. Mosiężna 27, lok.8 t.: +48 506 826 492  
www.isba.com.pl biuro@isba.com.pl

ARCHITEKTURA: arch. JOANNA STYRYLSKA  
PROJEKTANT: arch. TOMASZ BONECKI  
SPRAWDZAJĄCY: arch. TOMASZ BONECKI  
OPRACOWANIE:


186/00/DUW  
02/00/DUW

RYSunek: DETAL KONSTRUKCJI MOCUJĄCEJ P1


DATA: 16.12.2022  
SZKALA: 1:5  
NR RYSUNKU: 399PW/A  
NR PROJEKTU STADIUM: 06/01

BRANŻA: STADIUM  
RÓDZ. RYS.: RYBY  
REWIZJA:

RZUT PŁYTY KAMIENNEJ

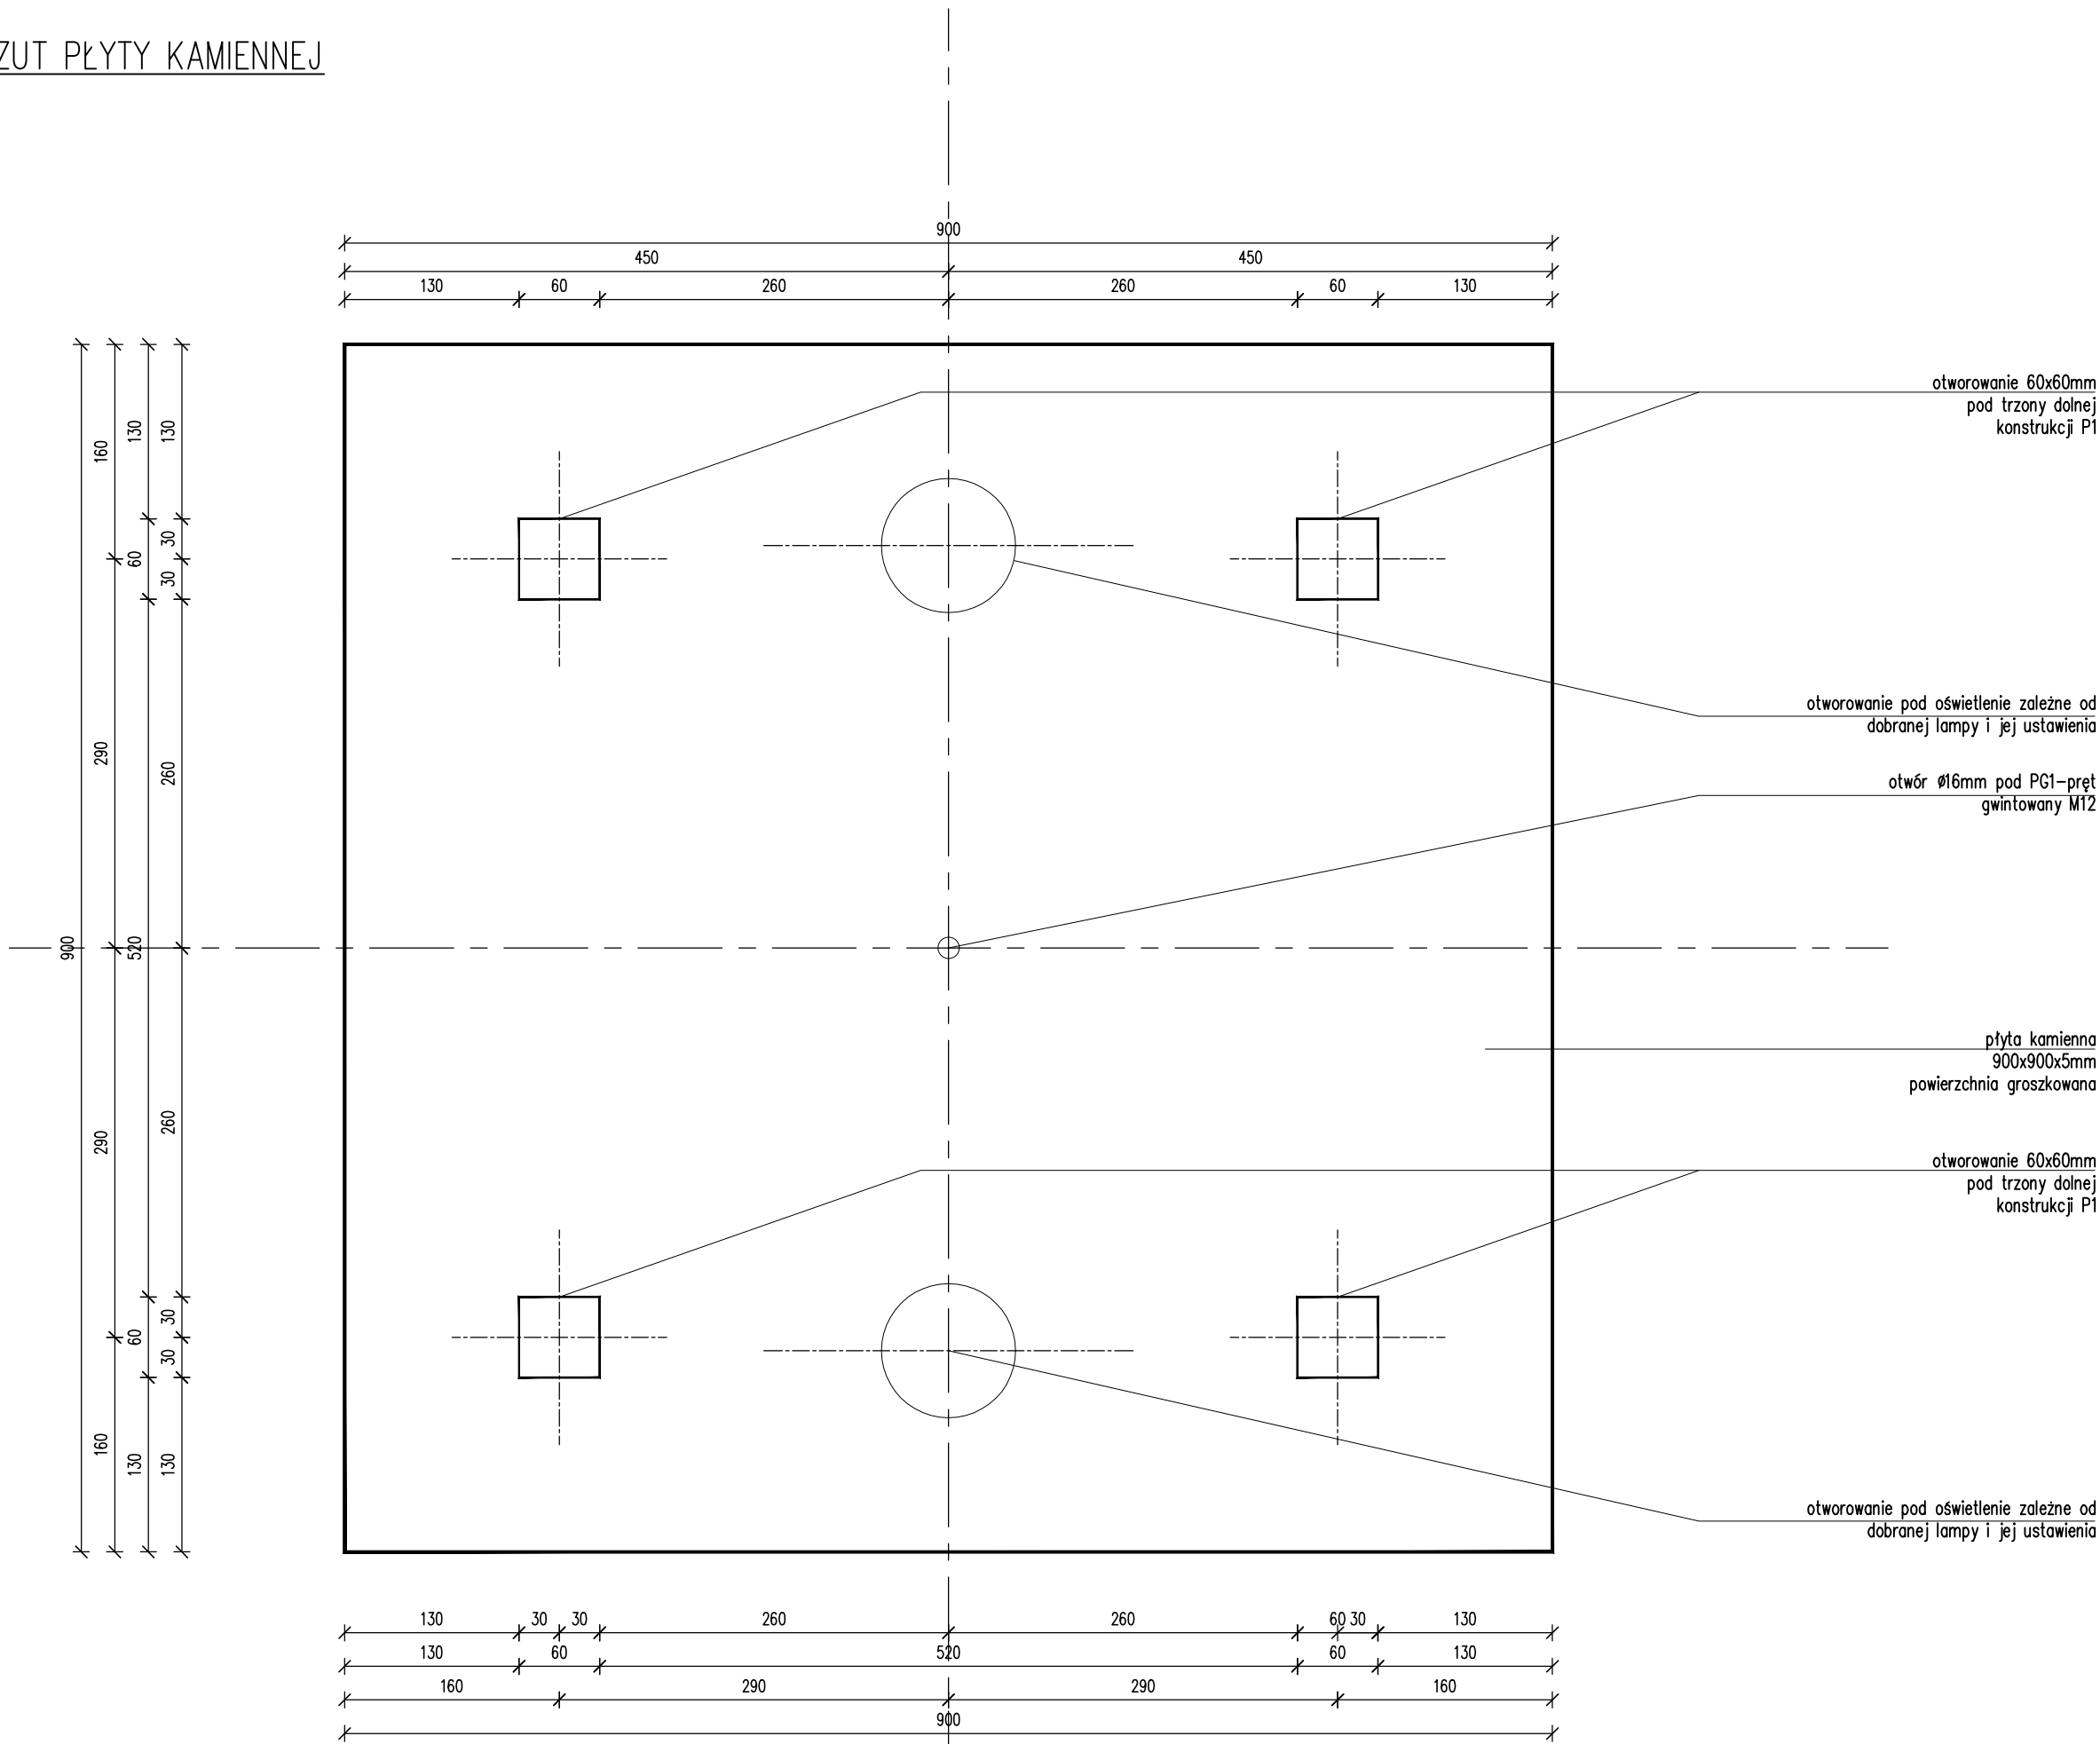

WIDOK Z PRZODU

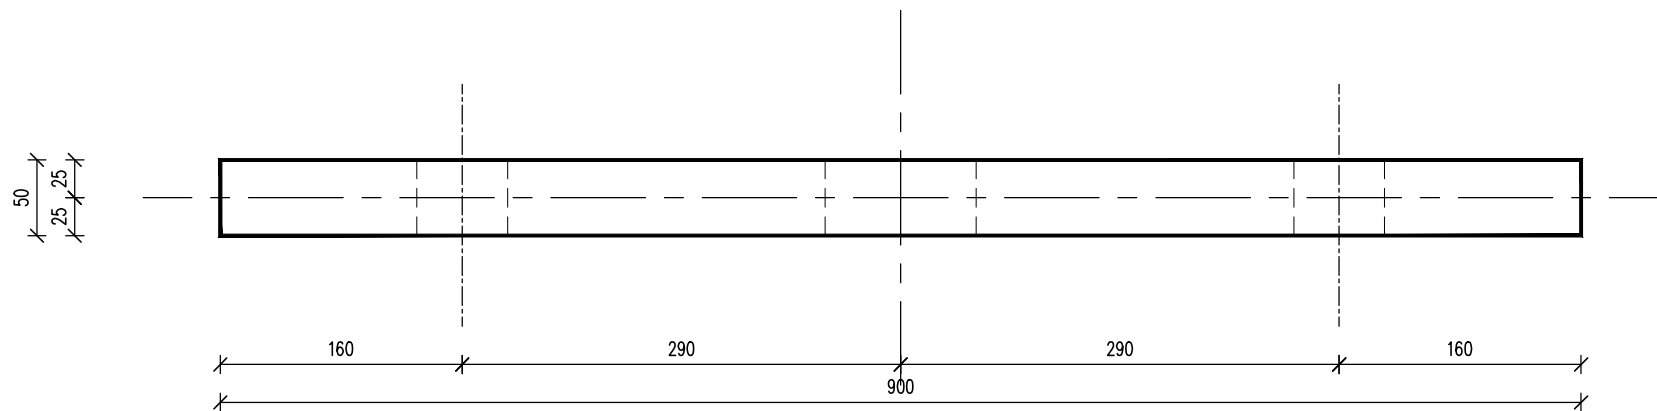

- UWAGI OGÓLNE:
- PROJEKT JEST OBJĘTY OCHRONĄ PRAWA AUTORSKIEGO I WSZYSTKIE INFORMACJE W NIM ZAWARTE STANOWIĄ WŁASNOŚĆ AUTORÓW OPRACOWANIA /DZ.U.94.24.83 Z DNIA 4.02.94 R./PROJEKT NIE MOŻE BYĆ UŻYWANY, KOPIOWANY I REPRODUKTOWANY W CZĘŚCI LUB CAŁOŚCI BEZ PISEMNEJ ZGODY JEGO AUTORÓW.
  - NINIEJSZE OPRACOWANIE STANOWI INTEGRALNĄ CZĘŚĆ DOKUMENTACJI PROJEKTOWEJ ZAWIERAJACEJ: PROJEKT BUDOWLANY / PROJEKT ARCHITEKTONICZNO-BUDOWLANY I CZĘŚĆ OPISOWĄ, PROJEKT WYKONAWCZY / PROJEKT ARCHITEKTONICZNO-BUDOWLANY I CZĘŚĆ OPISOWĄ/ SPECYFIKACJE TECHNICZNE WYKONANIA I ODBIORU ROBÓT.
  - DOKUMENTACJA BRANŻY ARCHITEKTONICZNEJ STANOWI NADRZĘDNĄ CZĘŚĆ DOKUMENTACJI PROJEKTOWEJ.
  - WSZELKIE EWENTUALNE NIEZGODNOŚCI POMIĘDZY POSZCZEGÓLNYMI OPRACOWANIAM I DOKUMENTACJI PROJEKTOWEJ POWINNY ZOSTAĆ ZGŁOSZONE I WYJAŚNIONE Z GŁÓWNYM PROJEKTANTEM.
  - WYKONAWCA JEST ZOBOWIĄZANY DO WYKONANIA WSZELKICH PRAC ZGODNIE ZE SZTUKĄ BUDOWLANĄ, OBOWIĄZUJĄCYMI PRZEPISAMI I NORMAMI ORAZ PRZY ZACHOWANIU PRZEPISÓW BHP.
  - ZASTOSOWANE ROZWIĄZANIA MATERIAŁOWE I TECHNOLOGICZNE POWINNY POSIADAĆ AKTUALNE ATESTY I CERTYFIKATY POZWALAJĄCE NA ICH STOSOWANIE.
  - WSZELKIE ZAMIENNE SYSTEMOWE ROZWIĄZANIA MATERIAŁOWE ORAZ TECHNOLOGICZNE, WZGLĘDEM PRZYJĘTYCH W DOKUMENTACJI PROJEKTOWEJ, POWINNY POSIADAĆ PARAMETRY WIZUALNE I TECHNICZNE NIE GORSZE OD ZASTOSOWANYCH W PROJEKCIE ORAZ POWINNY ZOSTAĆ PRZEDSTAWIONE DO AKCEPTACJI GŁÓWNEMU PROJEKTANTOWI.
  - WSZYSTKIE WYMIARY POWINNY ZOSTAĆ SPRAWDZONE PRZEZ WYKONAWCĘ NA BUDOWIE, A EWENTUALNE NIEZGODNOŚCI NIEZWŁOCZNIE ZGŁOSZONE DO BIURA PROJEKTOWEGO, BĘDĄCEGO AUTOREM NINIEJSZEGO OPRACOWANIA.
  - PRZED PRZYSTĄPIENIEM DO ROBÓT WYKONAWCA POWINIEN PRZEDSTAWIĆ PRÓBK I WYKOŃCZENIOWYCH, W TYM KOLORYSTYKĘ, DO AKCEPTACJI GŁÓWNEMU PROJEKTANTOWI, ZGODNIE Z ZAPISAMI NINIEJSZEGO OPRACOWANIA.

OBIEKT / ZAKRES OPRACOWANIA

BUDOWA: CIĄGÓW PIESZYCH, ELEMENTÓW MAŁEJ ARCHITEKTURY WRAZ Z BUDOWĄ ZEWNĘTRZNEJ INSTALACJI ZASILANIA OŚWIETLENIA TERENU ORAZ KANALIZACJI KABLOWEJ, W RAMACH ZADANIA POD NAZWĄ: „POMNIK ŻOŁNIERZY NIEZŁOMNYCH WRAZ Z OTOCZENIEM SKWERU PRZY UL. GLINIANEJ, BOROWSKIEJ I DYREKCYJNEJ WE WROCŁAWIU”

ADRES

ul. Gliniana, Wrocław

NR PROJEKTU

399

NR DZIAŁEK

dz. nr 5/1 oraz 5/2 w całości,  
dz. nr 4, 6/1, 6/2, 18/6, 18/10, 18/11 w części  
AM-17 obręb nr 0022-POLUDNIE we Wrocławiu

INWESTOR

GMINA WROCŁAW  
Pl. Nowy Targ 1-8, 50-141 Wrocław

JEDNOSTKA PROJEKTOWA

isba GRUPA PROJEKTOWA SP. z O.O.  
ul. Mosiężna 27, lok.8 t.: +48 506 826 492  
www.isba.com.pl biuro@isba.com.pl

isba

grupa projektowa

ARCHITEKTURA

PROJEKTANT

arch. JOANNA STYRYLSKA  
UPRAWNIENIA BUDOWLANE DO PROJEKTOWANIA W SPEC. ARCHITEKTONICZNEJ BEZ OGRANICZEŃ

186/00/DUW

SPRAWDZAJACY

arch. TOMASZ BONIECKI  
UPRAWNIENIA BUDOWLANE DO PROJEKTOWANIA W SPEC. ARCHITEKTONICZNEJ BEZ OGRANICZEŃ

02/00/DUW

OPRACOWANIE

RYSUNEK

DETAL PŁYT KAMIENNYCH  
POMNIKA

DATA

16.12.2022

BRANŻA

STADIUM

PW

SKALA

1-5

NR RYSUNKU

399/PW/A/06/02


NR PROJEKTU STADIUM

BRANŻA


RODZ. RYS.

NR RYS.

REWIZJA

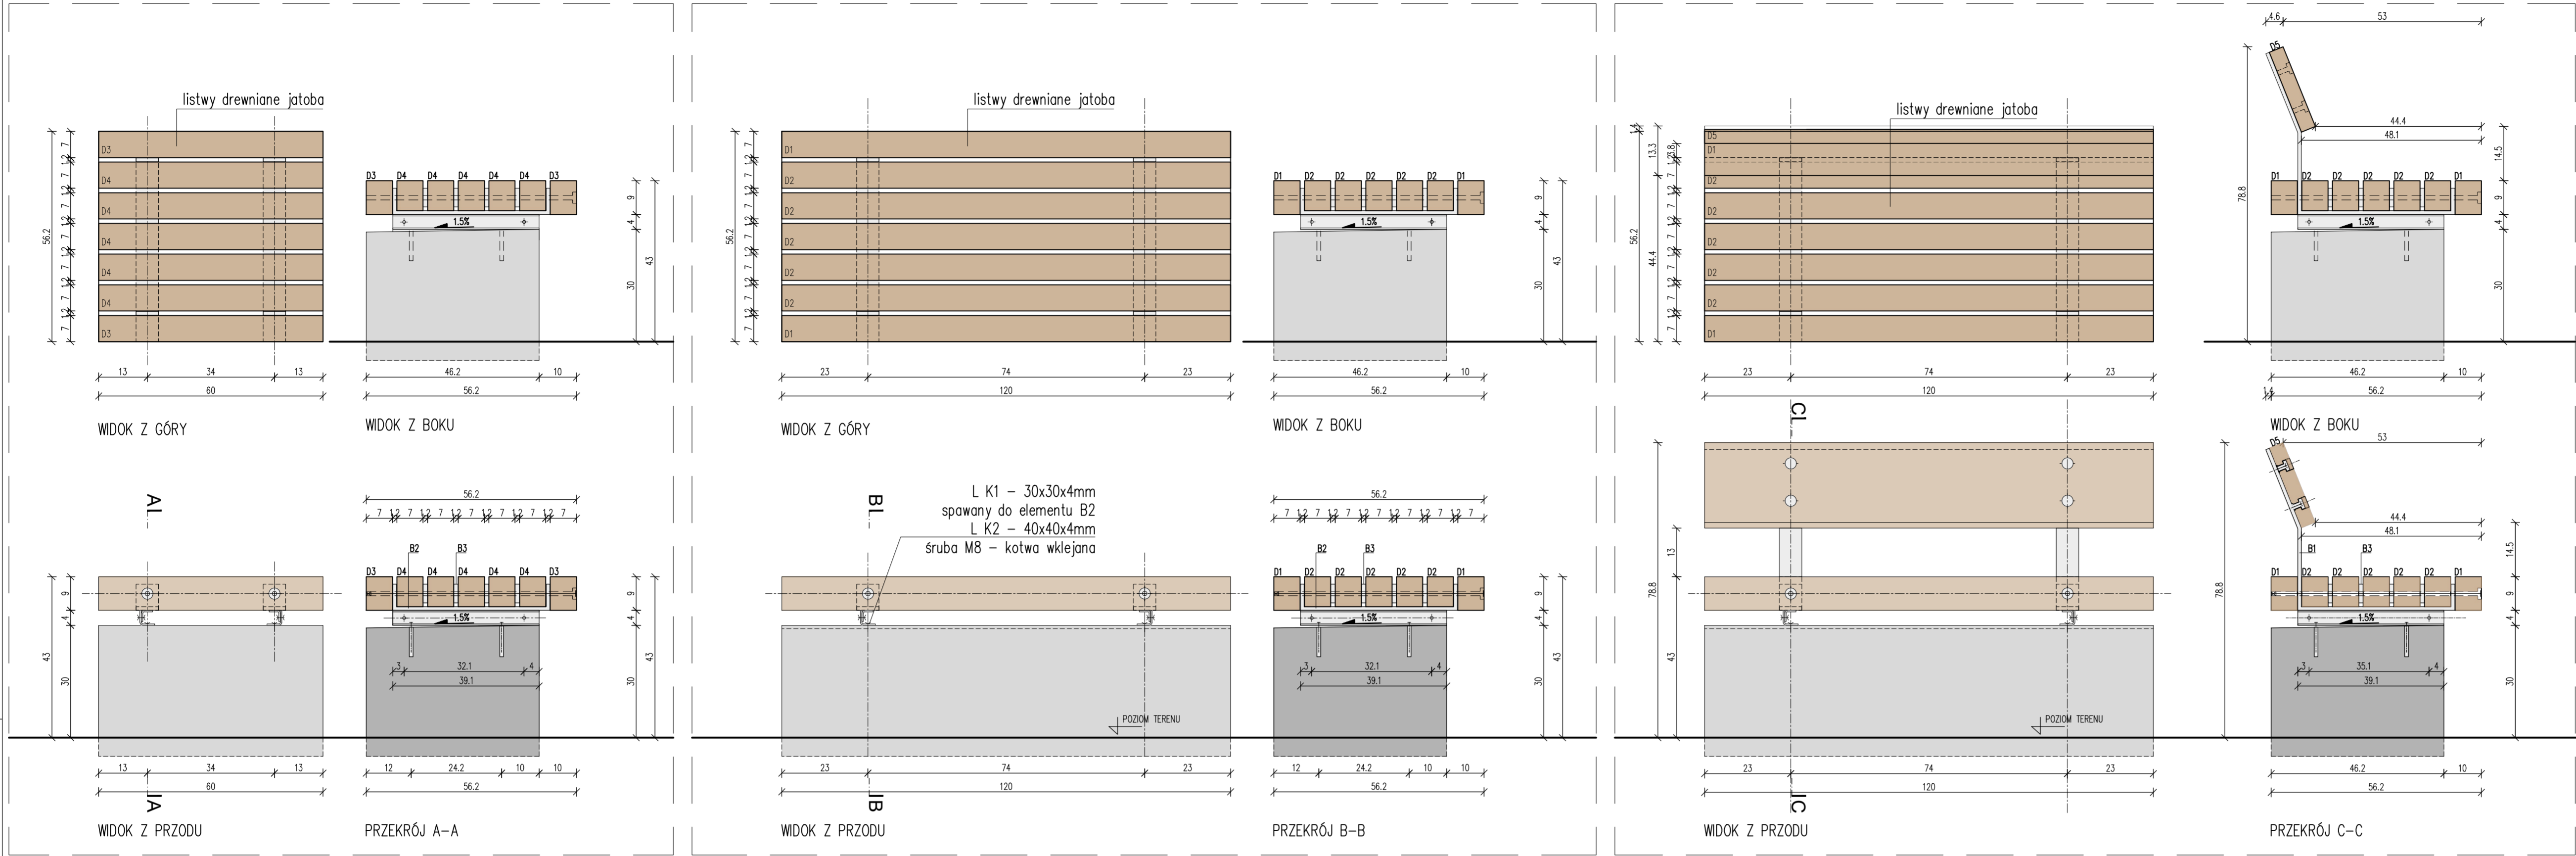

- UWAGI OGÓLNE:
- PROJEKT JEST OBJĘTY OCHRONĄ PRAWA AUTORSKIEGO I WSZYSTKIE INFORMACJE W NIM ZAWARTÉ STANOWIĄ WŁASNOŚĆ AUTORÓW OPRACOWANIA /DZ.U. 94.24.83 Z DNIA 4.02.94 R./PROJEKT NIE MOŻE BYĆ UŻYWANY, KOPIOWANY I REPRODUKOWANY W CZĘŚCI LUB CAŁOŚCI BEZ PISEMNEJ ZGODY JEGO AUTORÓW.
  - NINIEJSZE OPRACOWANIE STANOWI INTEGRALNĄ CZĘŚĆ DOKUMENTACJI PROJEKTOWEJ ZAWIERAJĄCEJ: PROJEKT BUDOWLANY / PROJEKT ARCHITEKTONICZNO-BUDOWLANY I CZĘŚĆ OPISOWĄ / PROJEKT WYKONAWCZY / PROJEKT ARCHITEKTONICZNO-BUDOWLANY I CZĘŚĆ OPISOWĄ / SPECYFIKACJE TECHNICZNE WYKONANIA I OBIORU ROBÓT.
  - WSZELKIE EWENTUALNE NIEZGODNOŚCI POMIĘDZY POSZCZEGÓLNYMI OPRACOWANIAM I DOKUMENTACJĄ PROJEKTOWĄ POWINNY ZOSTAĆ ZGŁOSZONE I WYJAŚNIONE Z GŁÓWNYM PROJEKTANTEM.
  - WYKONAWCA JEST ZOBOWIĄZANY DO WYKONANIA WSZELKICH PRAC ZGODNIE ZE SZTUKĄ BUDOWLANĄ, OBOWIĄZUJĄCYMI PRZEPISAMI I NORMAMI ORAZ PRZY ZACHOWANIU PRZEPISÓW BHP.
  - ZASTOSOWANE ROZWIĄZANIA MATERIAŁOWE I TECHNOLOGICZNE POWINNY POSIADAĆ AKTUALNE ATESTY I CERTYFIKATY POZWALAJĄCE NA ICH STOSOWANIE.
  - WSZELKIE ZAMIENNE SYSTEMOWE ROZWIĄZANIA MATERIAŁOWE ORAZ TECHNOLOGICZNE, WZGLĘDEM PRZYJĘTYCH W DOKUMENTACJI PROJEKTOWEJ, POWINNY POSIADAĆ PARAMETRY WIZUALNE I TECHNICZNE NIE GORSZE OD ZASTOSOWANYCH W PROJEKCIE ORAZ POWINNY ZOSTAĆ PRZEDSTAWIONE DO AKCEPTACJI GŁÓWNEMU PROJEKTANTOWI.
  - WSZYSTKIE WYMIARY POWINNY ZOSTAĆ SPRAWDZONE PRZEZ WYKONAWCĘ NA BUDOWIE, A EWENTUALNE NIEZGODNOŚCI NIEZWŁOCZNIE ZGŁOSZONE DO BIURA PROJEKTOWEGO, BĘDĄCEGO AUTOREM NINIEJSZEGO OPRACOWANIA.
  - PRZED PRZYSTĄPIENIEM DO ROBÓT WYKONAWCA POWINEN PRZEDSTAWIĆ PRÓBKĘ MATERIAŁÓW WYKONCZENIOWYCH, W TYM KOLORYSTYKĘ, DO AKCEPTACJI GŁÓWNEMU PROJEKTANTOWI, ZGODNIE Z ZAPISAMI NINIEJSZEGO OPRACOWANIA.

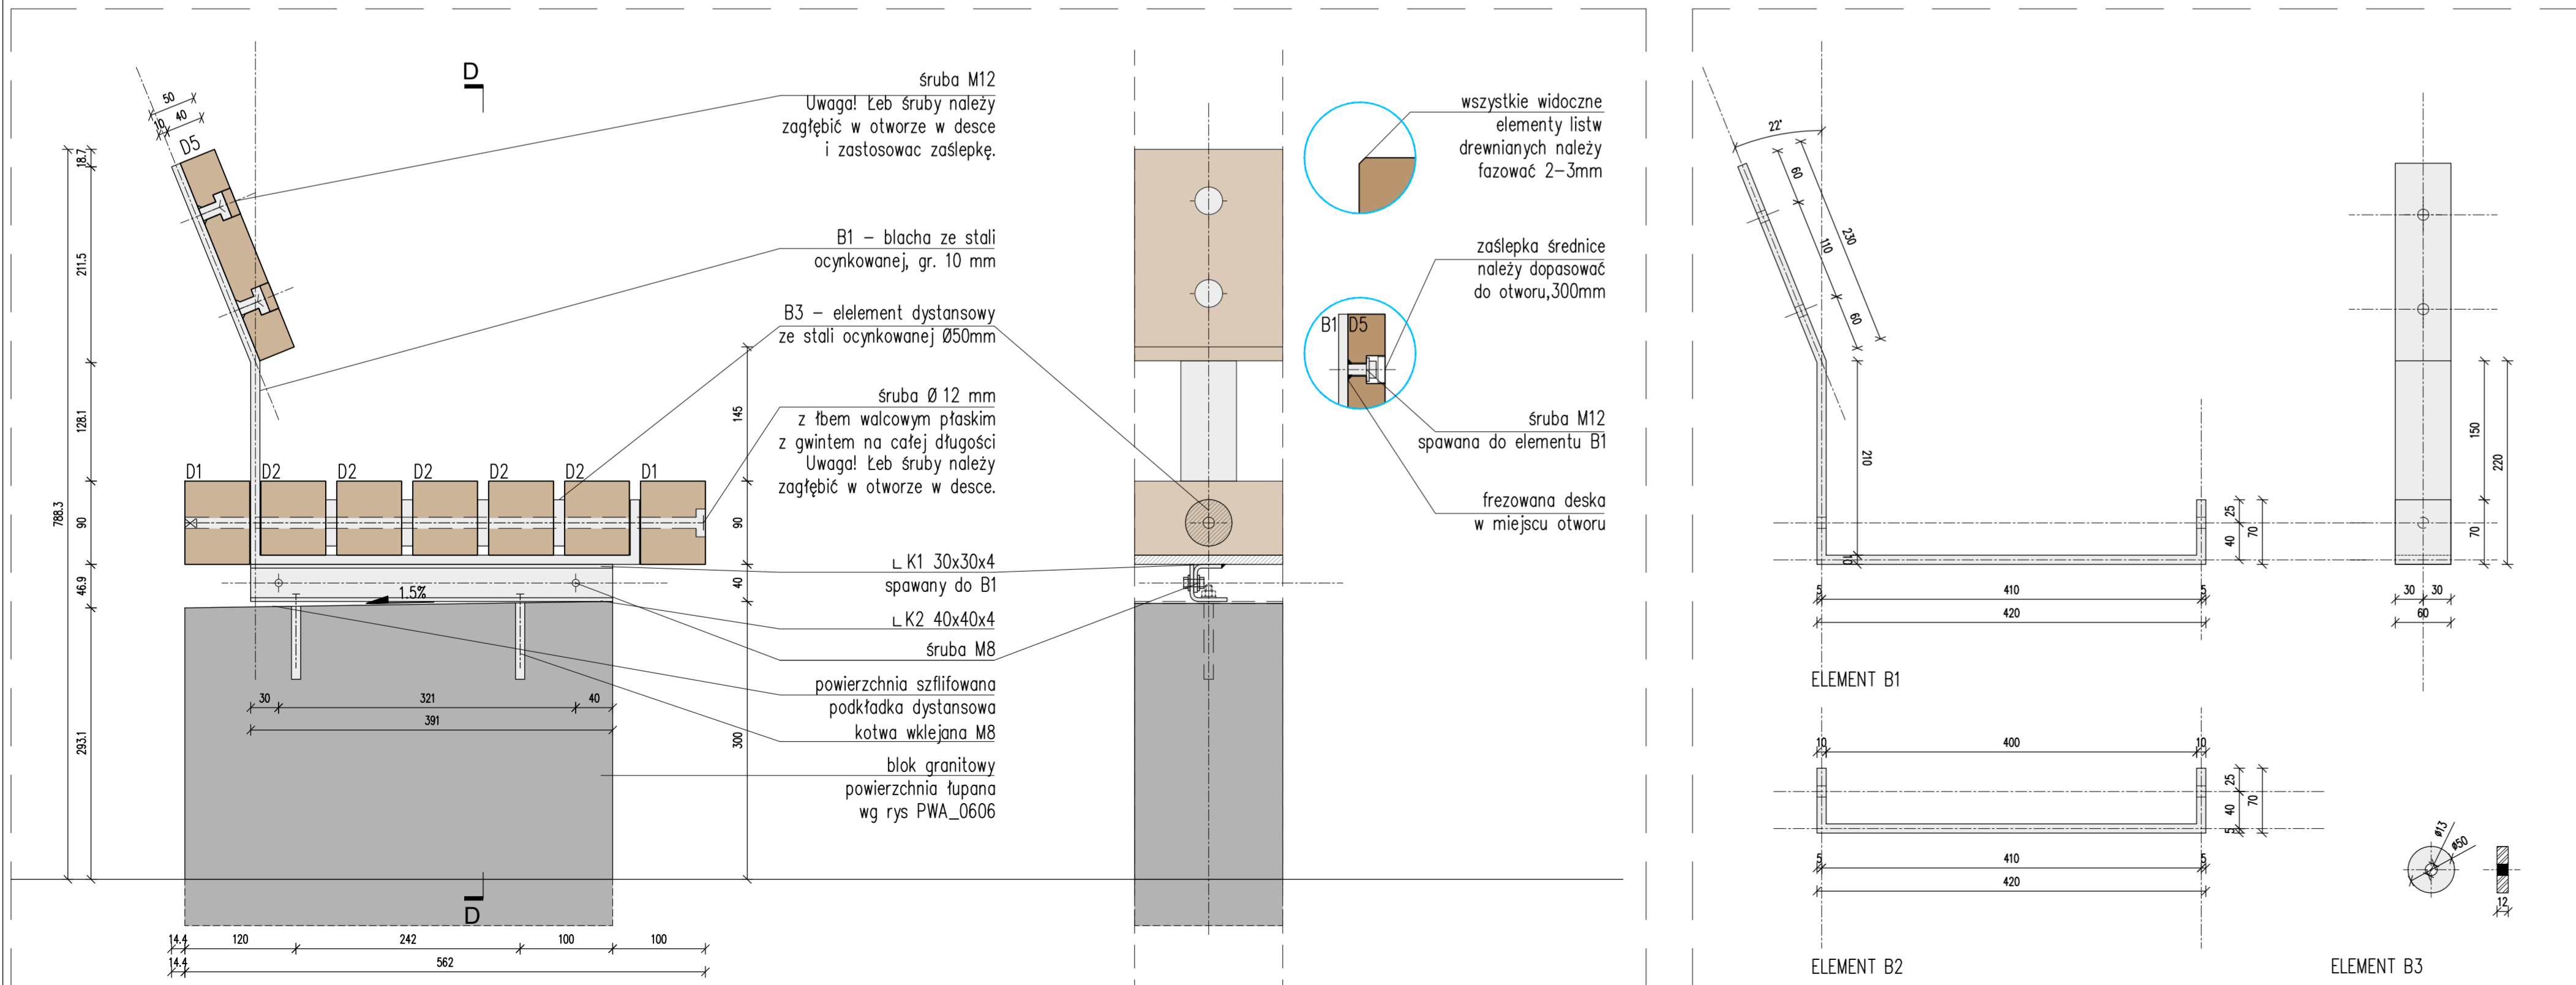

OBIEKT I ZAKRES OPRACOWANIA

BUDOWA: CIĄGÓW PIESZYCH, ELEMENTÓW MAŁEJ ARCHITEKTURY WRAZ Z BUDOWĄ ZEWNĘTRZNEJ INSTALACJI ZASILANIA OŚWIETLENIA TERENU ORAZ KANALIZACJI KABLOWEJ, W RAMACH ZADANIA POD NAZwą: „POMNIK ŻOŁNIERZY NIEZŁOMNYCH WRAZ Z OTOCZENIEM SKWERU PRZY UL. GLINIANEJ, BOROWSKIEJ I DYREKCYJNEJ WE WROCŁAWIU”

ADRES

ul. Gliniana, Wrocław

NR PROJEKTU

399

NR DZIAŁEK

dz. nr 5/1 oraz 5/2 w całości,  
dz. nr 4, 6/1, 6/2, 10/6, 10/10, 10/11 w części  
AM-17 obręb nr 0222-POLUDNIE we Wrocławiu

INWESTOR

GMINA WROCŁAW  
Pl. Nowy Targ 1-8, 50-141 Wrocław

JEDNOSTKA PROJEKTOWA

isba GRUPA PROJEKTOWA SP. z o.o.  
ul. Mosiężna 27, lok.8 Ł.: +48 506 826 492  
www.isba.com.pl biuro@isba.com.pl

ARCHITEKTURA

PROJEKTANT

arch. JOANNA STYRYLSKA

SPRZĄDZAJĄCY

arch. TOMASZ BONIECKI

OPRACOWANIE

186/00/DUW

02/00/DUW

RYSLUNEK

DETAL ŁAWEK

DATA

16.12.2022

SKALA

1-5, 1-10

NR RYSUNKU

399PW/A 06 | 03

BRANŻA

STADIUM

PW


NR PROJEKTU STADIUM

BRANŻA


RODZ. RYS.

NR RYS.

REWIZJA

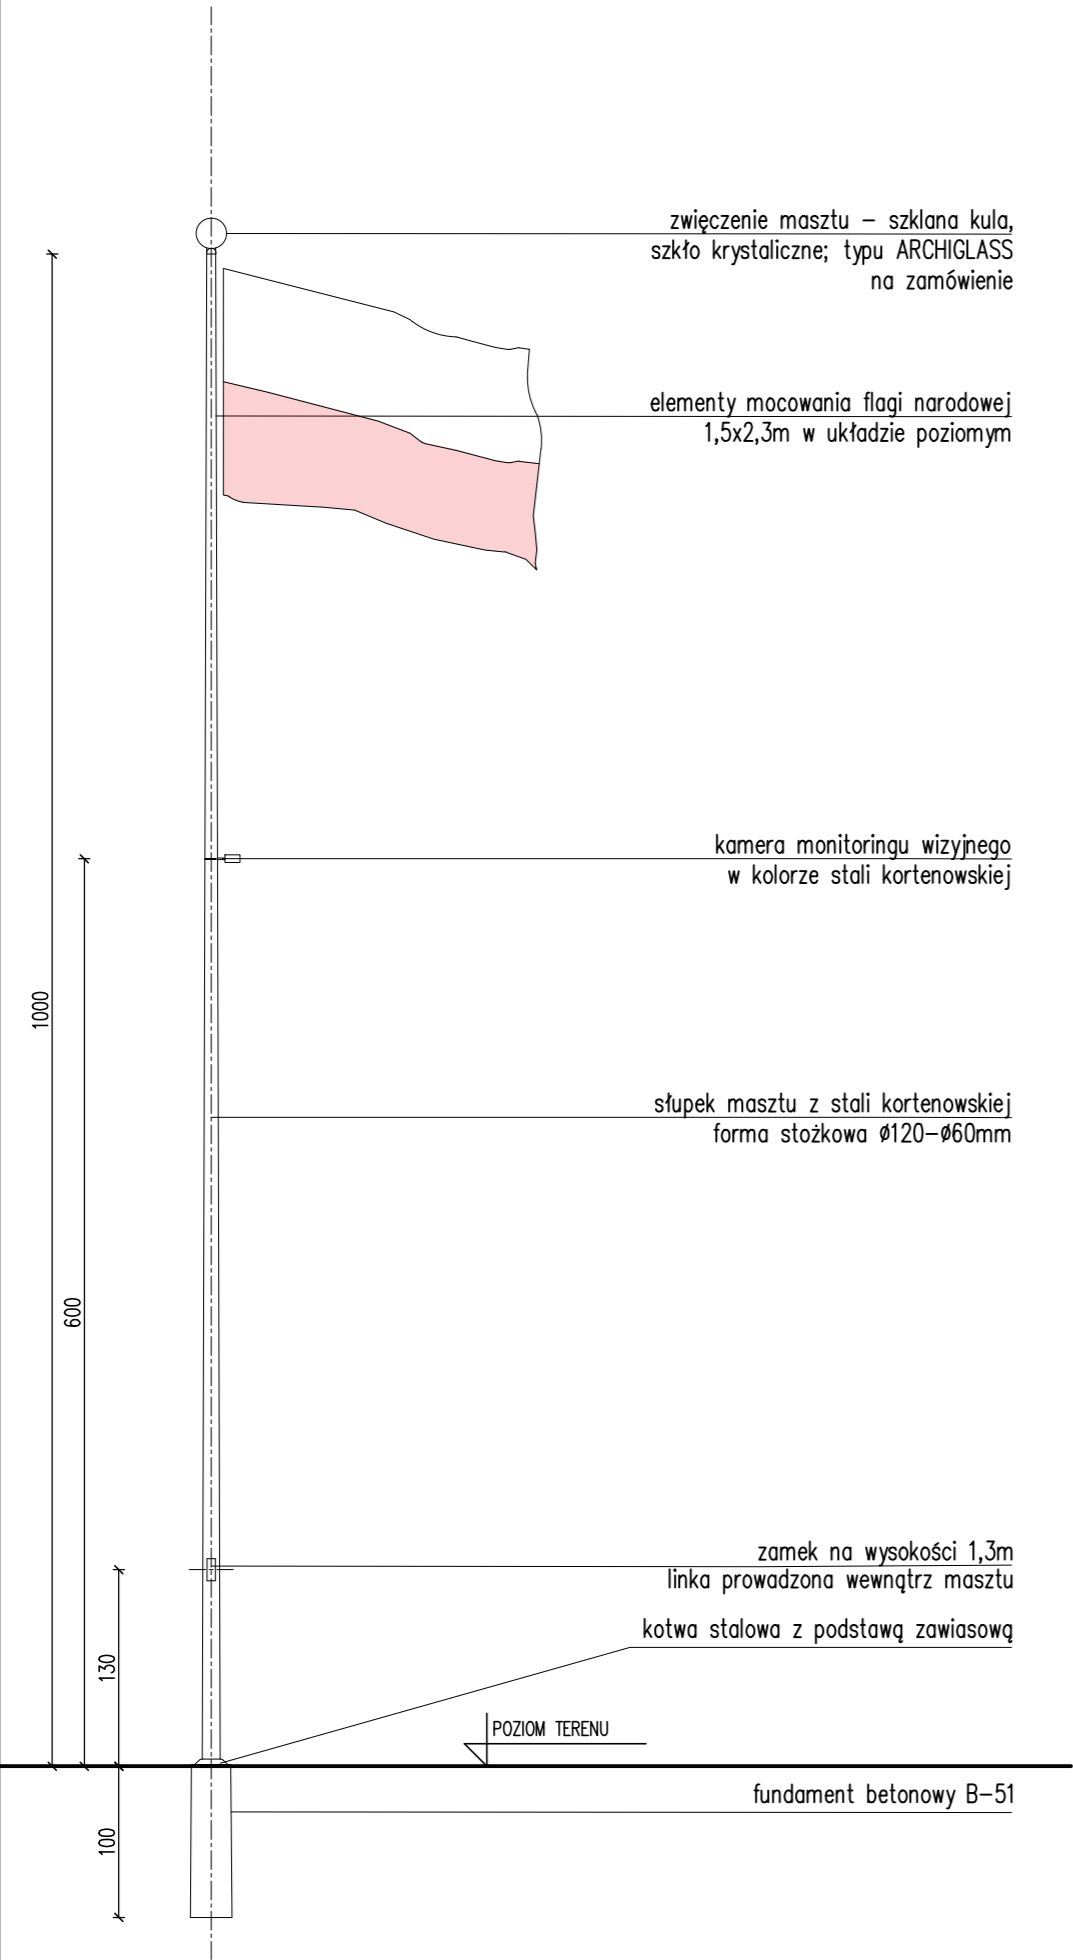

MASZT FLAGOWY, SKALA 1:50

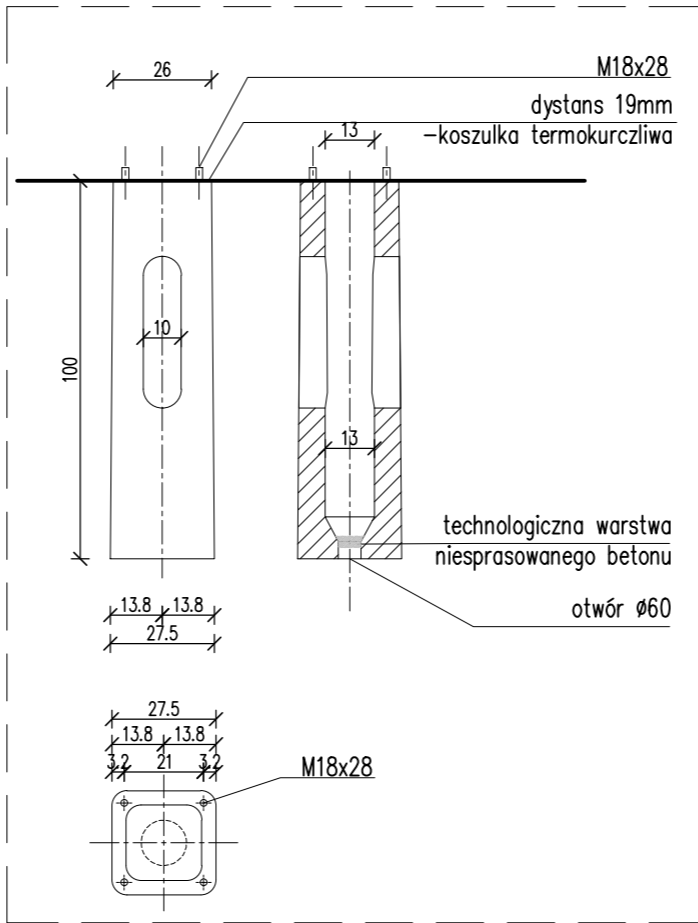

FUNDAMENT B-1, SKALA 1:20

- UWAGI OGÓLNE:
- PROJEKT JEST OBJĘTY OCHRONĄ PRAWA AUTORSKIEGO I WSZYSTKIE INFORMACJE W NIM ZAWARTE STANOWIĄ WŁASNOŚĆ AUTORÓW OPRACOWANIA /DZ.U.94.24.83 Z DNIA 4.02.94 R./PROJEKT NIE MOŻE BYĆ UŻYWANY, KOPIOWANY I REPRODUKTOWANY W CZĘŚCI LUB CAŁOŚCI BEZ PISEMNEJ ZGODY JEGO AUTORÓW.
  - NINIEJSZE OPRACOWANIE STANOWI INTEGRALNĄ CZĘŚĆ DOKUMENTACJI PROJEKTOWEJ ZAWIERAJACEJ: PROJEKT BUDOWLANY / PROJEKT ARCHITEKTONICZNO-BUDOWLANY I CZĘŚĆ OPISOWĄ, PROJEKT WYKONAWCZY / PROJEKT ARCHITEKTONICZNO-BUDOWLANY I CZĘŚĆ OPISOWA/ SPECYFIKACJE TECHNICZNE WYKONANIA I ODBIORU ROBÓT.
  - DOKUMENTACJA BRANŻY ARCHITEKTONICZNEJ STANOWI NADRZĘDNĄ CZĘŚĆ DOKUMENTACJI PROJEKTOWEJ.
  - WSZELKIE EWENTUALNE NIEZGODNOŚCI POMIĘDZY POSZCZEGÓLNYMI OPRACOWANIAM I DOKUMENTACJI PROJEKTOWEJ POWINNY ZOSTAĆ ZGŁOSZONE I WYJAŚNIONE Z GŁÓWNYM PROJEKTANTEM.
  - WYKONAWCA JEST ZOBOWIĄZANY DO WYKONANIA WSZELKICH PRAC ZGODNIE ZE SZTUKĄ BUDOWLANĄ, OBOWIĄZUJĄCYMI PRZEPISAMI I NORMAMI ORAZ PRZY ZACHOWANIU PRZEPISÓW BHP.
  - ZASTOSOWANE ROZWIĄZANIA MATERIAŁOWE I TECHNOLOGICZNE POWINNY POSIADAĆ AKTUALNE ATESTY I CERTYFIKATY POZWALAJĄCE NA ICH STOSOWANIE.
  - WSZELKIE ZAMIENNE SYSTEMOWE ROZWIĄZANIA MATERIAŁOWE ORAZ TECHNOLOGICZNE, WZGLĘDEM PRZYJĘTYCH W DOKUMENTACJI PROJEKTOWEJ, POWINNY POSIADAĆ PARAMETRY WIZUALNE I TECHNICZNE NIE GORSZE OD ZASTOSOWANYCH W PROJEKCIE ORAZ POWINNY ZOSTAĆ PRZEDSTAWIONE DO AKCEPTACJI GŁÓWNEMU PROJEKTANTOWI.
  - WSZYSTKIE WYMIARY POWINNY ZOSTAĆ SPRAWDZONE PRZEZ WYKONAWCĘ NA BUDOWIE, A EWENTUALNE NIEZGODNOŚCI NIEZWŁOCZNIE ZGŁOSZONE DO BIURA PROJEKTOWEGO, BĘDĄCEGO AUTOREM NINIEJSZEGO OPRACOWANIA.
  - PRZED PRZYSTĄPIENIEM DO ROBÓT WYKONAWCA POWINIEN PRZEDSTAWIĆ PRÓBK I MATERIAŁÓW WYKOŃCZENIOWYCH, W TYM KOLORYSTYKĘ, DO AKCEPTACJI GŁÓWNEMU PROJEKTANTOWI, ZGODNIE Z ZAPISAMI NINIEJSZEGO OPRACOWANIA.

OBIEKT / ZAKRES OPRACOWANIA	NR PROJEKTU
BUDOWA: CIĄGÓW PIESZYCH, ELEMENTÓW MAŁEJ ARCHITEKTURY WRAZ Z BUDOWĄ ZEWNĘTRZNEJ INSTALACJI ZASILANIA OŚWIECZENIA TERENU ORAZ KANALIZACJI KABLOWEJ, W RAMACH ZADANIA POD NAZWĄ: „POMNIK ŻOŁNIERZY NIEZŁOMNYCH WRAZ Z OTOCZENIEM SKWERU PRZY UL. GLINIANEJ, BOROWSKIEJ I DYREKCYJNEJ WE WROCŁAWIU”	399
ADRES	NR DZIAŁEK
ul. Gliniana, Wrocław	dz. nr 5/1 oraz 5/2 w całości, dz. nr 4, 6/1, 6/2, 18/6, 18/10, 18/11 w części AM-17 obręb nr 0022-POŁUDNIE we Wrocławiu


INWESTOR	GMINA WROCŁAW Pl. Nowy Targ 1-8, 50-141 Wrocław
----------	--

JEDNOSTKA PROJEKTOWA	isba GRUPA PROJEKTOWA SP. z O.O. ul. Mosiężna 27, lok.8 t.: +48 506 826 492 www.isba.com.pl biuro@isba.com.pl	isba grupa projektowa
----------------------	---	--------------------------


ARCHITEKTURA		
PROJEKTANT	arch. JOANNA STYRYLSKA UPRAWNIENIA BUDOWLANE DO PROJEKTOWANIA W SPEC. ARCHITEKTONICZNEJ BEZ OGRANICZEN	186/00/DUW
SPRAWDZAJĄCY	arch. TOMASZ BONIECKI UPRAWNIENIA BUDOWLANE DO PROJEKTOWANIA W SPEC. ARCHITEKTONICZNEJ BEZ OGRANICZEN	02/00/DUW
OPRACOWANIE		

RYSUNEK	DATA	BRANŻA	STADIUM
DETAL MASZTU FLAGOWEGO			PW
	SKALA		
	1-20,1-50		
	NR RYSUNKU		
	399	PW	A 06 04
	NR PROJEKTU STADIUM	BRANŻA	RODZ. RYS. NR RYS. REWIZJA

SCHEMAT LOKALIZACJI LAMP

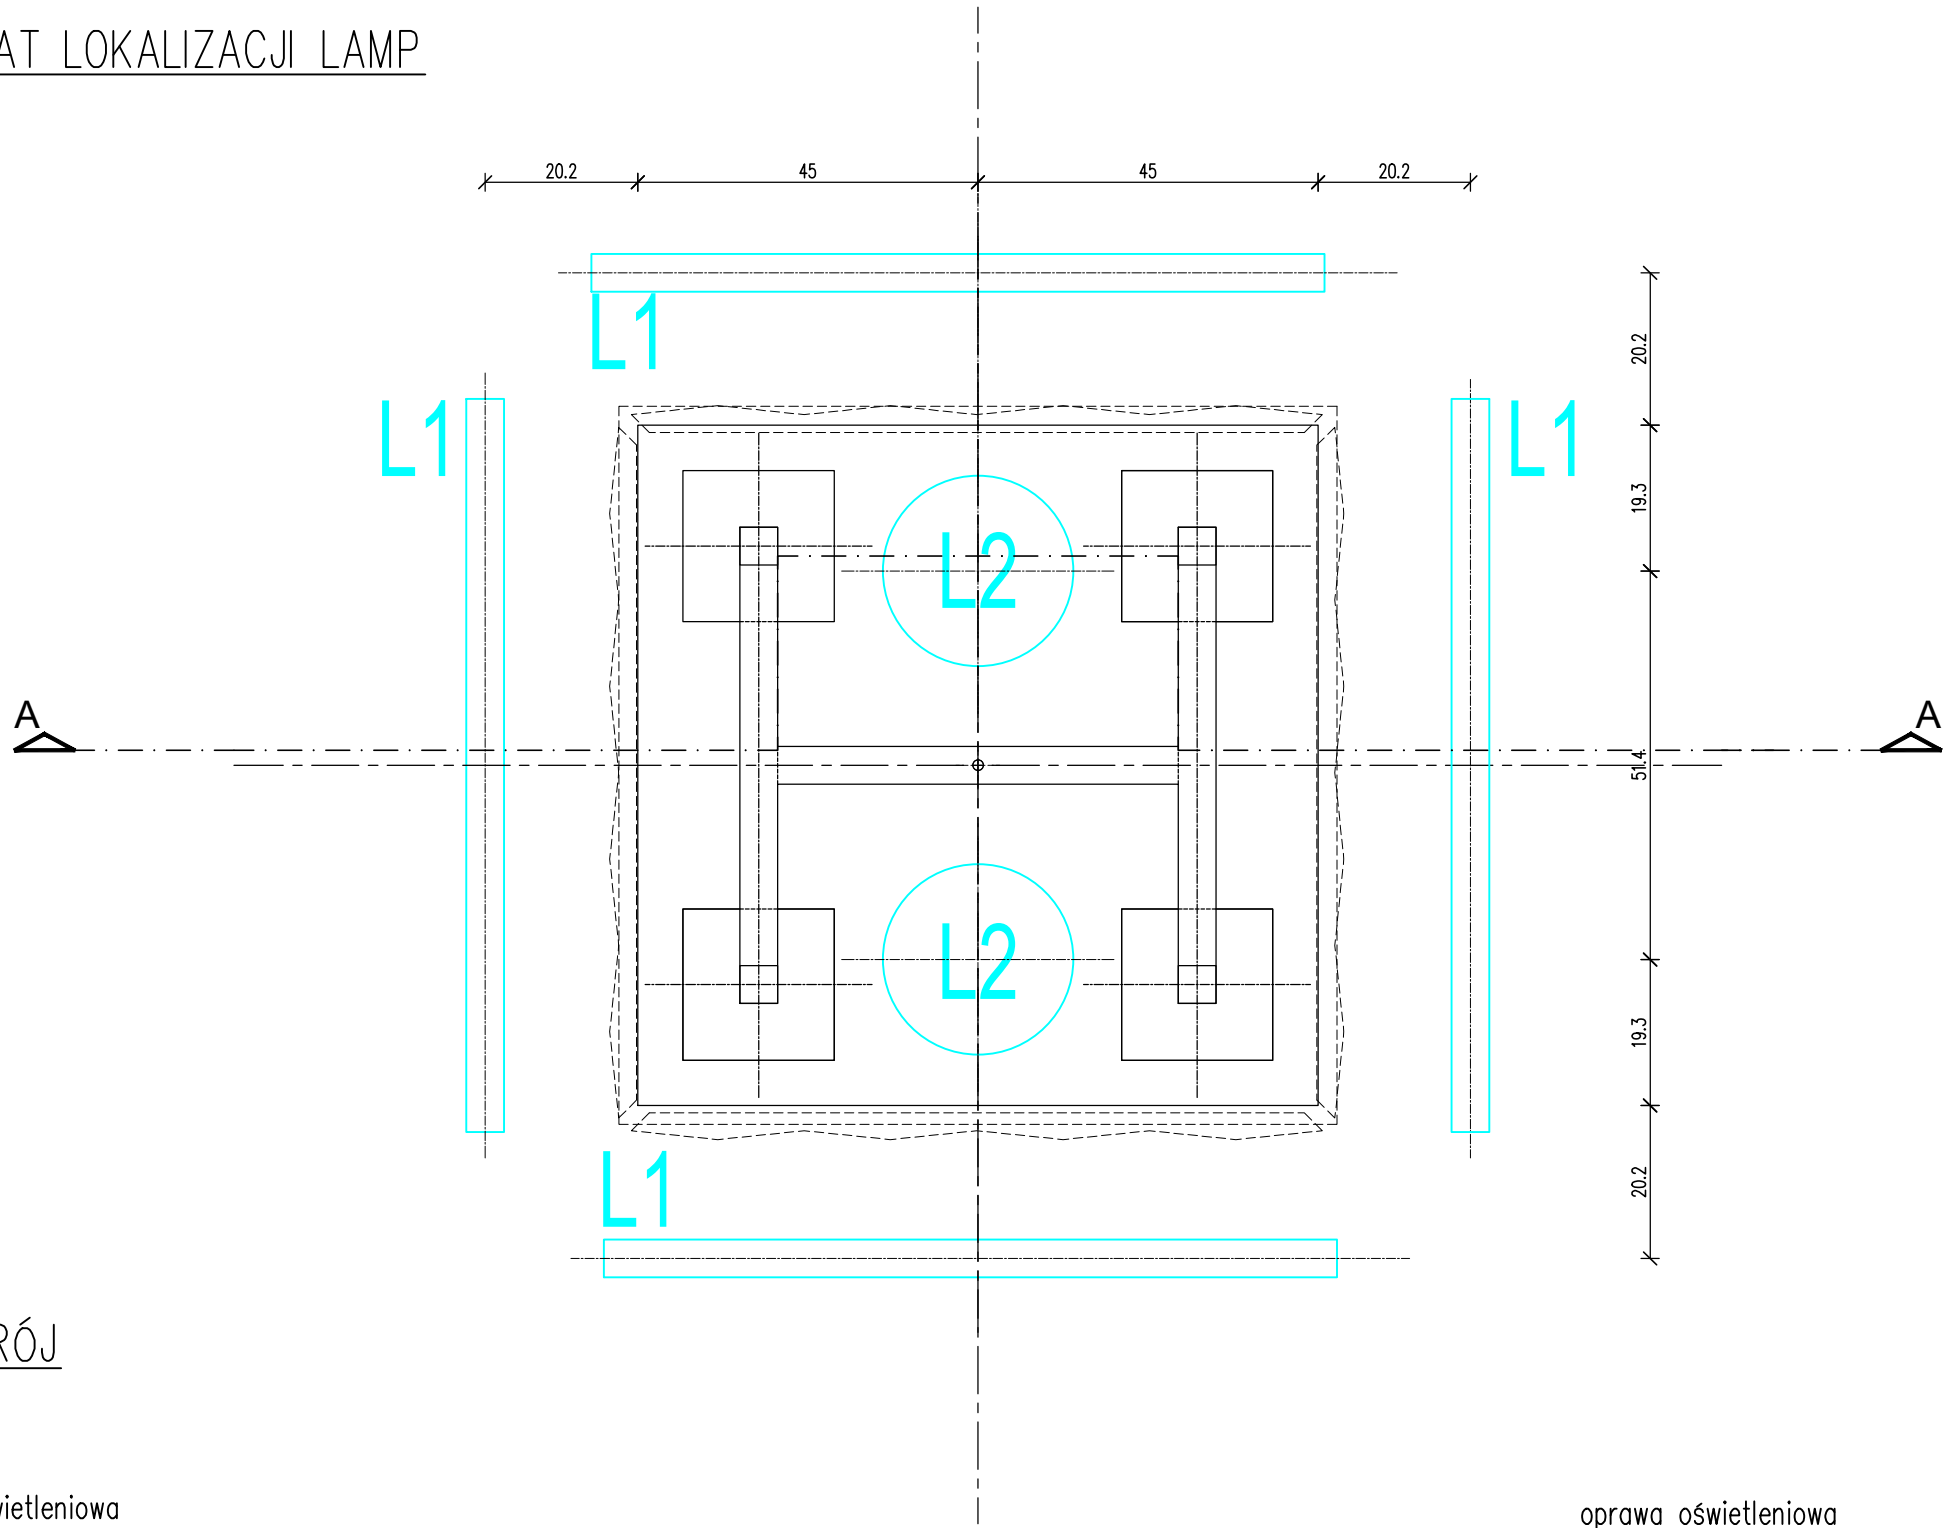

PRZEKRÓJ

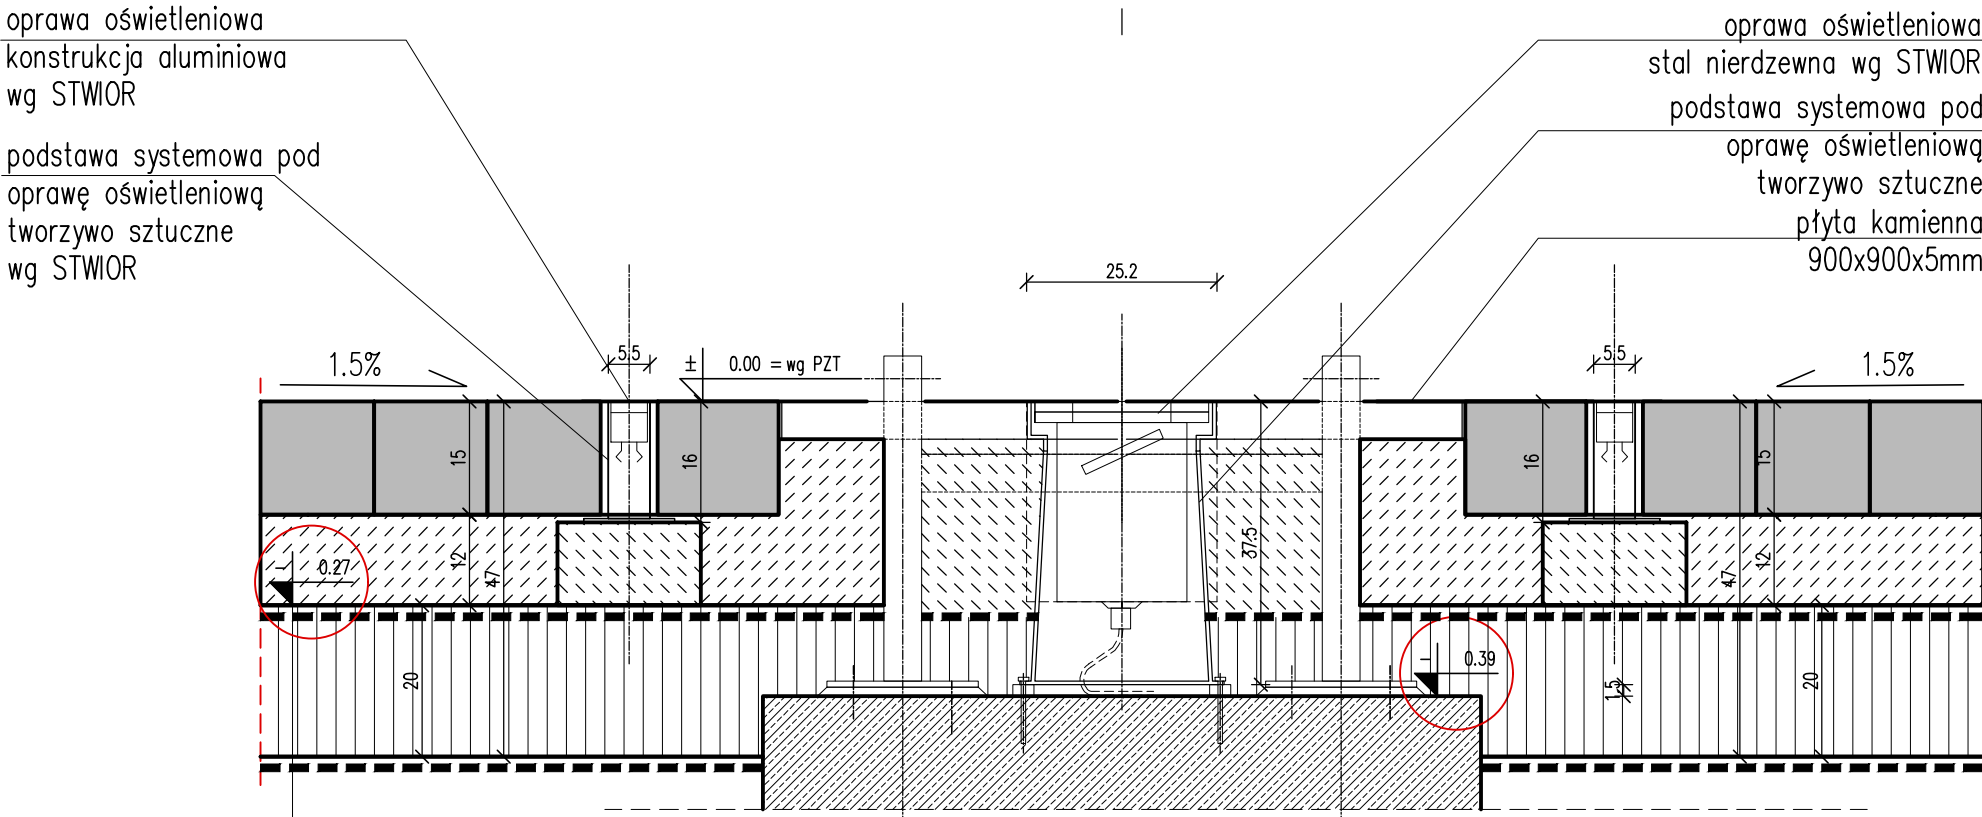

KOSTKA GRANITOWA ŁUPANA 15/17	15 cm
STABILIZACJA ZWIĄZANA CEMENTEM C3/4	
MIESZANKA Z DOWOZU	12 cm
GEOSIATKA 20X20	- cm
KRUSZYWO NATURALNE 0,31 - 0,63	20 cm
GEOWŁÓKNINA	- cm

UWAGA OGÓLNA:  
OSTATECZNY GABARYT I POSADOWIENIE FUNDAMENTU  
UZALEŻNIŁONE OD GABARYTU OPRAW OŚWIELENIOWYCH,  
WG WYTTCZYNYCH PRODUCENTA OPRAWY OŚWIELENIOWEJ

- UWAGI OGÓLNE:
- PROJEKT JEST OBJĘTY OCHRONĄ PRAWA AUTORSKIEGO I WSZYSTKIE INFORMACJE W NIM ZAWARTE STANOWIĄ WŁASNOŚĆ AUTORÓW OPRACOWANIA /DZ.U.94.24.83 Z DNIA 4.02.94 R./PROJEKT NIE MOŻE BYĆ UŻYWANY, KOPIOWANY I REPRODUKTOWANY W CZĘŚCI LUB CAŁOŚCI BEZ PISEMNEJ ZGODY JEGO AUTORÓW.
  - NINIEJSZE OPRACOWANIE STANOWI INTEGRALNĄ CZĘŚĆ DOKUMENTACJI PROJEKTOWEJ ZAWIERAJACEJ: PROJEKT BUDOWLANY / PROJEKT ARCHITEKTONICZNO-BUDOWLANY I CZĘŚĆ OPISOWĄ, PROJEKT WYKONAWCZY / PROJEKT ARCHITEKTONICZNO-BUDOWLANY I CZĘŚĆ OPISOWĄ/ SPECYFIKACJE TECHNICZNE WYKONANIA I ODBIORU ROBÓT.
  - DOKUMENTACJA BRANŻY ARCHITEKTONICZNEJ STANOWI NADRZĘDNĄ CZĘŚĆ DOKUMENTACJI PROJEKTOWEJ.
  - WSZELKIE EWENTUALNE NIEZGODNOŚCI POMIĘDZY POSZCZEGÓLNYMI OPRACOWANIAM I DOKUMENTACJI PROJEKTOWEJ POWINNY ZOSTAĆ ZGŁOSZONE I WYJAŚNIONE Z GŁÓWNYM PROJEKTANTEM.
  - WYKONAWCA JEST ZOBOWIĄZANY DO WYKONANIA WSZELKICH PRAC ZGODNIE ZE SZTUKĄ BUDOWLANĄ, OBOWIĄZUJĄCYMI PRZEPISAMI I NORMAMI ORAZ PRZY ZACHOWANIU PRZEPISÓW BHP.
  - ZASTOSOWANE ROZWIĄZANIA MATERIAŁOWE I TECHNOLOGICZNE POWINNY POSIADAĆ AKTUALNE ATESTY I CERTYFIKATY POZWALAJĄCE NA ICH STOSOWANIE.
  - WSZELKIE ZAMIENNE SYSTEMOWE ROZWIĄZANIA MATERIAŁOWE ORAZ TECHNOLOGICZNE, WZGLĘDEM PRZYJĘTYCH W DOKUMENTACJI PROJEKTOWEJ, POWINNY POSIADAĆ PARAMETRY WIZUALNE I TECHNICZNE NIE GORSZE OD ZASTOSOWANYCH W PROJEKCIE ORAZ POWINNY ZOSTAĆ PRZEDSTAWIONE DO AKCEPTACJI GŁÓWNYM PROJEKTANTOWI.
  - WSZYSTKIE WYMIARY POWINNY ZOSTAĆ SPRAWDZONE PRZEZ WYKONAWCĘ NA BUDOWIE, A EWENTUALNE NIEZGODNOŚCI NIEZWŁOČNIE ZGŁOSZONE DO BIURA PROJEKTOWEGO, BĘDĄCEGO AUTOREM NINIEJSZEGO OPRACOWANIA.
  - PRZED PRZYSTĄPIENIEM DO ROBÓT WYKONAWCA POWINIEN PRZEDSTAWIĆ PRÓBK I MATERIAŁÓW WYKOŃCZENIOWYCH, W TYM KOLORYSTYKĘ, DO AKCEPTACJI GŁÓWNYM PROJEKTANTOWI, ZGODNIE Z ZAPISAMI NINIEJSZEGO OPRACOWANIA.

OBIEKT / ZAKRES OPRACOWANIA

BUDOWA: CIĄGÓW PIESZYCH, ELEMENTÓW MAŁEJ ARCHITEKTURY WRAZ Z BUDOWĄ ZEWNĘTRZNEJ INSTALACJI ZASILANIA OŚWIELEŃ TERENU ORAZ KANALIZACJI KABLOWEJ, W RAMACH ZADANIA POD NAZWĄ: „POMNIK ŻOŁNIERZY NIEZŁOMNYCH WRAZ Z OTOCZENIEM SKWERU PRZY UL. GLINIANEJ, BOROWSKIEJ I DYREKCYJNEJ WE WROCŁAWIU”

ADRES

ul. Gliniana, Wrocław

NR PROJEKTU

399

NR DZIAŁEK

dz. nr 5/1 oraz 5/2 w całości,  
dz. nr 4, 6/1, 6/2, 18/6, 18/10, 18/11 w części  
AM-17 obręb nr 0022-POLUDNIE we Wrocławiu

INWESTOR

GMINA WROCŁAW  
Pl. Nowy Targ 1-8, 50-141 Wrocław

JEDNOSTKA PROJEKTOWA

isba GRUPA PROJEKTOWA SP. z o.o.  
ul. Mosiężna 27, lok.8 t.: +48 506 826 492  
www.isba.com.pl biuro@isba.com.pl

isba

grupa projektowa

ARCHITEKTURA

PROJEKTANT

arch. JOANNA STYRYLSKA  
UPRAWNIENIA BUDOWLANE DO PROJEKTOWANIA W SPEC. ARCHITEKTONICZNEJ BEZ OGRANICZEŃ

SPRAWDZAJACY

arch. TOMASZ BONIECKI  
UPRAWNIENIA BUDOWLANE DO PROJEKTOWANIA W SPEC. ARCHITEKTONICZNEJ BEZ OGRANICZEŃ

OPRACOWANIE

186/00/DUW

02/00/DUW

RYSLINEK

DATA

BRANŻA

STADIUM

SKALA

NR RYSUNKU

NR PROJEKTU STADIUM



DETAL MOCOWANIA OPRAW OŚWIELENIOWYCH

399/PW/A/06/05



PW

BLOKI GRANITOWE  
6 płaszczyzn – powierzchnia łupana



BG1 – BLOK GRANITOWY

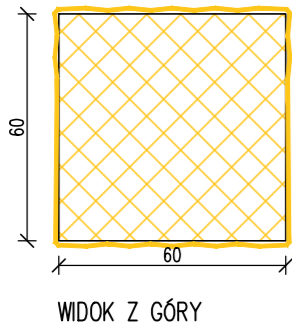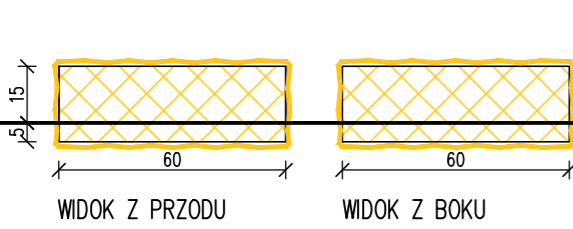



BG2 – BLOK GRANITOWY

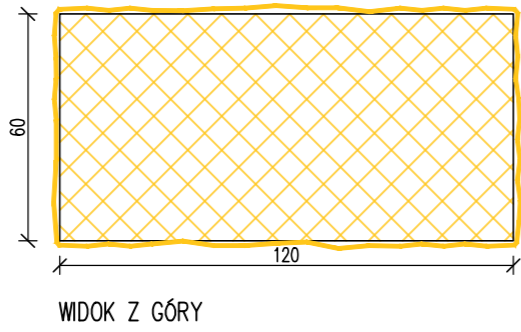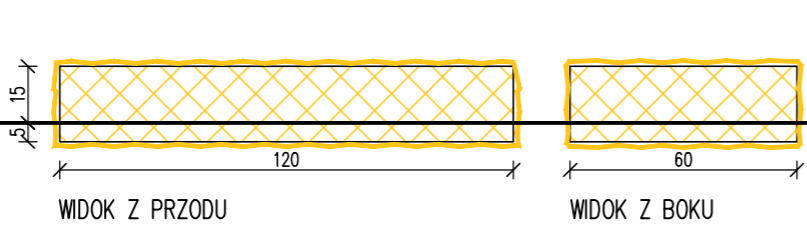



BG3 – BLOK GRANITOWY

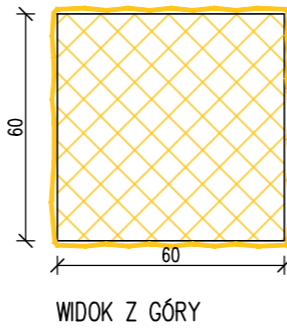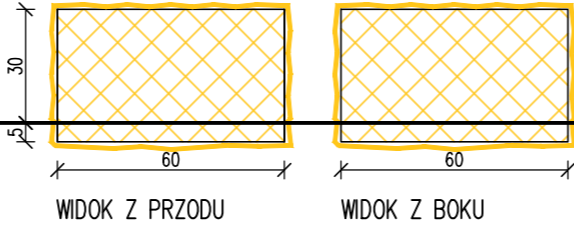



BG4 – BLOK GRANITOWY

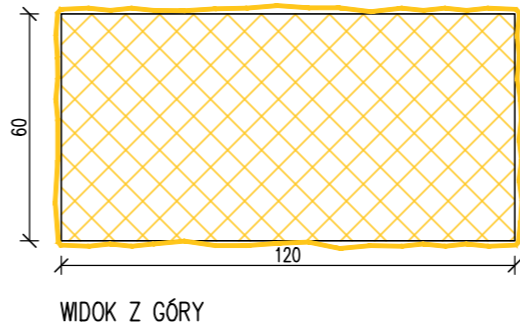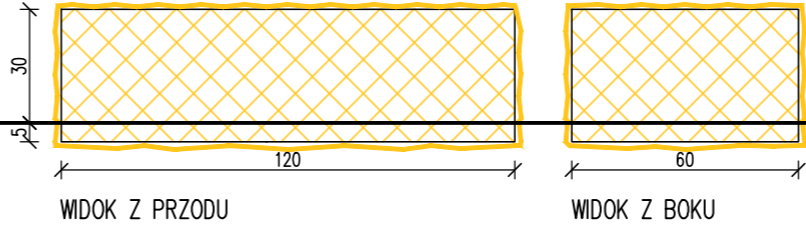



BG5 – BLOK GRANITOWY

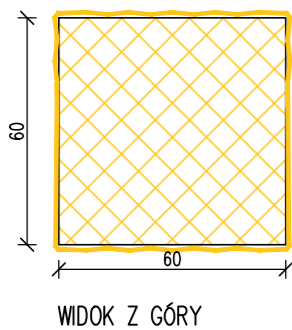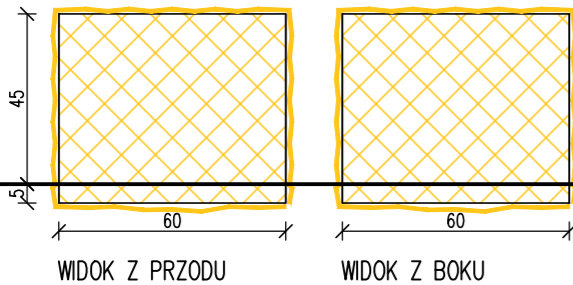



BG6 – BLOK GRANITOWY

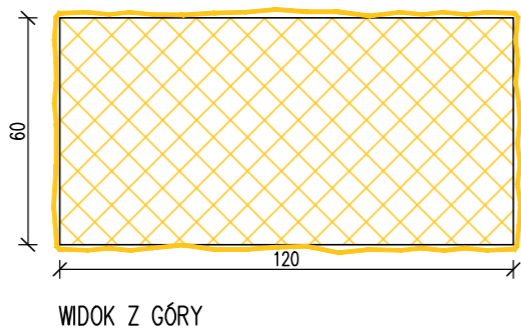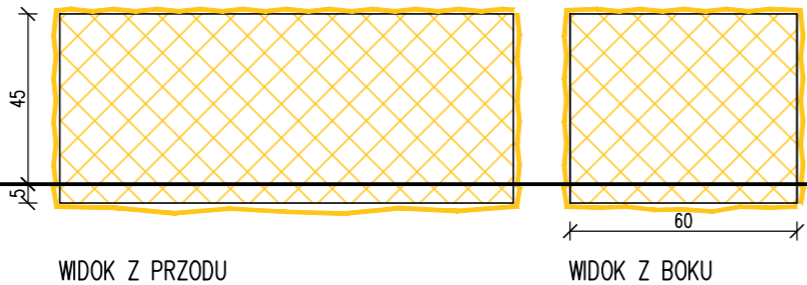

BG7 – BLOK GRANITOWY

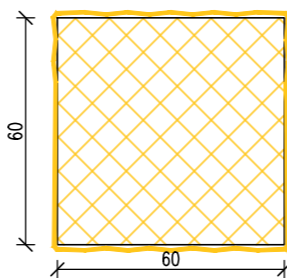
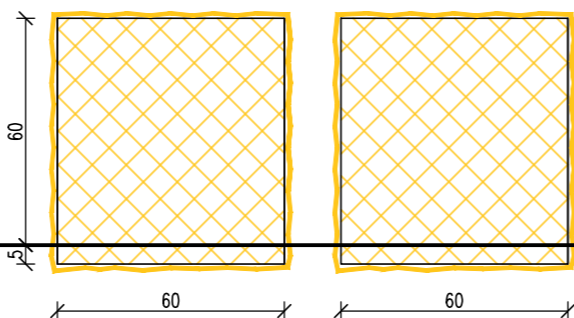


BG8 – BLOK GRANITOWY

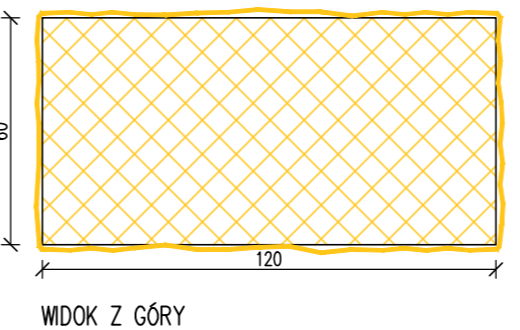
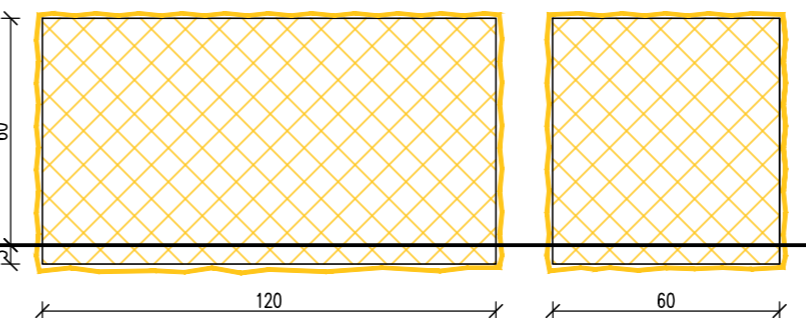


BLOKI GRANITOWE POD ŁAWKI  
5 płaszczyzn – powierzchnia łupana; 1 płaszczyzna górna – powierzchnia szlifowana  
blok wykonać ze spadkiem 1,5%; detal ławki wg 399\_PWA\_0603



Bł1 – BLOK GRANITOWY  
ławka typ 1

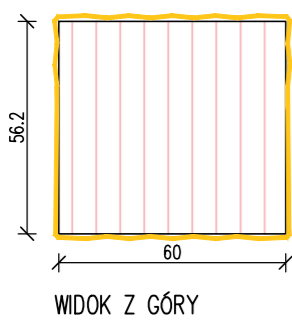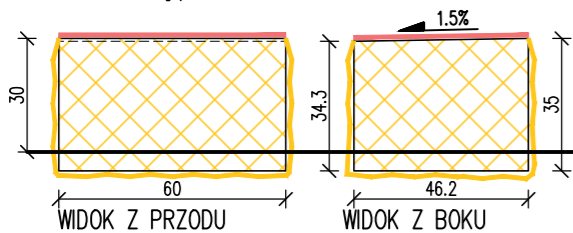

Bł2 – BLOK GRANITOWY  
ławka typ 2 i 2a

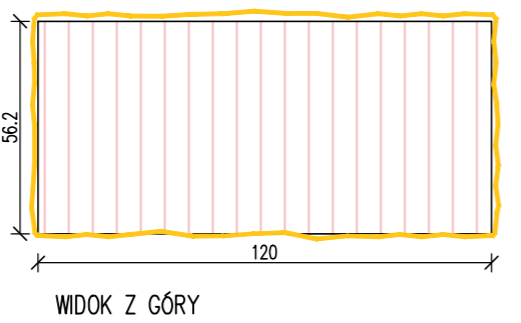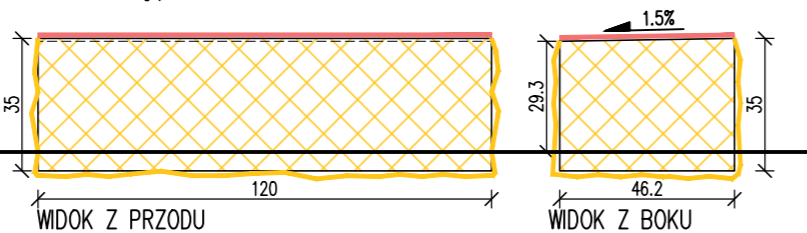

BLOK GRANITOWY POMNIKOWY BGP  
zgodnie z rys. 399\_PWA\_0607

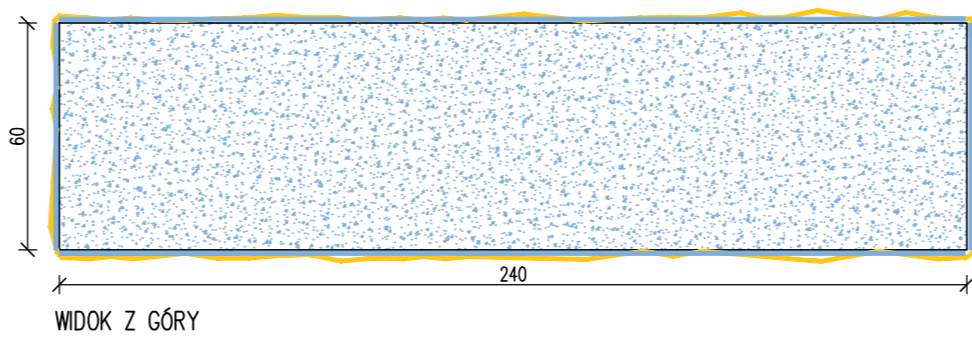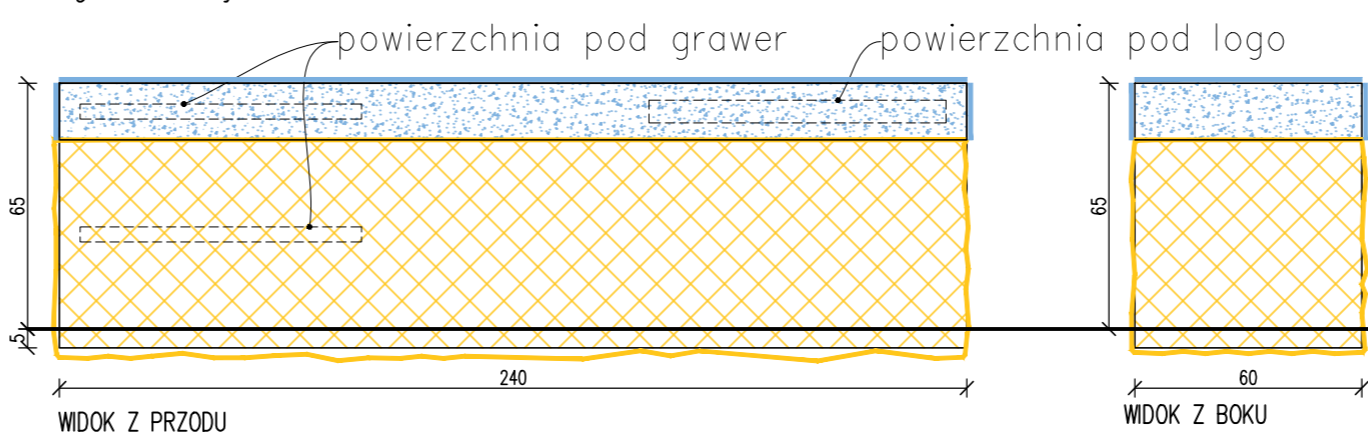

- UWAGI OGÓLNE:
- PROJEKT JEST OBJĘTY OCHRONĄ PRAWA AUTORSKIEGO I WSZYSTKIE INFORMACJE W NIM ZAWARTE STANOWIĄ WŁASNOŚĆ AUTORÓW OPRACOWANIA /DZ.U.94.24.83 Z DNIA 4.02.94 R./PROJEKT NIE MOŻE BYĆ UŻYWANY, KOPIOWANY I REPRODUKOWANY W CZĘŚCI LUB CAŁOŚCI BEZ PISEMNEJ ZGODY JEGO AUTORÓW.
  - NINIEJSZE OPRACOWANIE STANOWI INTEGRALNĄ CZĘŚĆ DOKUMENTACJI PROJEKTOWEJ ZAWIERAJACEJ: PROJEKT BUDOWLANY /PROJEKT ARCHITEKTONICZNO-BUDOWLANY I CZĘŚĆ OPISOWĄ, PROJEKT WYKONAWCZY /PROJEKT ARCHITEKTONICZNO-BUDOWLANY I CZĘŚĆ OPISOWĄ/ SPECYFIKACJE TECHNICZNE WYKONANIA I ODBIORU ROBÓT.
  - DOKUMENTACJA BRANŻY ARCHITEKTONICZNEJ STANOWI NADRZĘDNĄ CZĘŚĆ DOKUMENTACJI PROJEKTOWEJ.
  - WSZELKIE EWENTUALNE NIEZGODNOŚCI POMIĘDZY POSZCZEGÓLNYMI OPRACOWANIAM I DOKUMENTACJI PROJEKTOWEJ POWINNY ZOSTAĆ ZGŁOSZONE I WYJAŚNIONE Z GŁÓWNYM PROJEKTANTEM.
  - WYKONAWCA JEST ZOBOWIĄZANY DO WYKONANIA WSZELKICH PRAC ZGODNIE ZE SZTUKĄ BUDOWLANĄ, OBOWIĄZUJĄCYMI PRZEPISAMI I NORMAMI ORAZ PRZY ZACHOWANIU PRZEPISÓW BHP.
  - ZASTOSOWANE ROZWIĄZANIA MATERIAŁOWE I TECHNOLOGICZNE POWINNY POSIADAĆ AKTUALNE ATESYTY I CERTYFIKATY POZWALAJĄCE NA ICH STOSOWANIE.
  - WSZELKIE ZAMIENNE SYSTEMOWE ROZWIĄZANIA MATERIAŁOWE ORAZ TECHNOLOGICZNE, WZGLĘDEM PRZYJĘTYCH W DOKUMENTACJI PROJEKTOWEJ, POWINNY POSIADAĆ PARAMETRY WIZUALNE I TECHNICZNE NIE GORSZE OD ZASTOSOWANYCH W PROJEKCIE ORAZ POWINNY ZOSTAĆ PRZEDSTAWIONE DO AKCEPTACJI GŁÓWNEMU PROJEKTANTOWI.
  - WSZYSTKIE WYMIARY POWINNY ZOSTAĆ SPRAWDZONE PRZEZ WYKONAWCĘ NA BUDOWIE, A EWENTUALNE NIEZGODNOŚCI NIEZWŁOCZNIE ZGŁOSZONE DO BIURA PROJEKTOWEGO, BĘDĄCEGO AUTOREM NINIEJSZEGO OPRACOWANIA.
  - PRZED PRZYSTĄPIENIEM DO ROBÓT WYKONAWCA POWINIEN PRZEDSTAWIĆ PRÓBK I MATERIAŁÓW WYKONCZENIOWYCH, W TYM KOLORYSTYKĘ, DO AKCEPTACJI GŁÓWNEMU PROJEKTANTOWI, ZGODNIE Z ZAPISAMI NINIEJSZEGO OPRACOWANIA.

ZESTAWIENIE BLOKÓW GRANITOWYCH				
NAZWA ELEMENTU	WYMIAR ELEMENTU [cm]	WYSOKOŚĆ [cm]	IŁOŚĆ SZTUK	DODATKOWE INFORMACJE
BG1	60x60	15	28	
BG2	60x120	15	28	
BG3	60x60	30	10	
BG4	60x120	30	10	
BG5	60x60	45	32	
BG6	60x120	45	38	
BG7	60x60	60	10	
BG8	60x120	60	10	
Bł1	60x56,2	30	25	ŁAWKA – TYP 1
Bł2	120x56,2	30	25	ŁAWKA – TYP 2 I TYP 2A
BGP	240x60	75	1	WG OSOBNEGO OPRACOWANIA

LEGENDA	
OZNACZENIE GRAFICZNE	OPIS
	POWIERZCHNIA ŁUPANA
	POWIERZCHNIA GROSZKOWANA / PŁOMIENIOWANA
	POWIERZCHNIA SZLIFOWANA

OBIEKT / ZAKRES OPRACOWANIA

BUDOWA: CIĄGÓW PIESZYCH, ELEMENTÓW MAŁEJ ARCHITEKTURY WRAZ Z BUDOWĄ ZEWNĘTRZNEJ INSTALACJI ZASILANIA OŚWIETLENIA TERENU ORAZ KANALIZACJI KABLOWEJ, W RAMACH ZADANIA POD NAZWĄ: „POMNIK ŻOŁNIERZY NIEZŁOMNYCH WRAZ Z OTOCZENIEM SKWERU PRZY UL. GLINIANEJ, BOROWSKIEJ I DYREKCYJNEJ WE WROCŁAWIU”

ADRES

ul. Gliniana, Wrocław

NR PROJEKTU

# 399

NR DZIAŁEK

dz. nr 5/1 oraz 5/2 w całości,  
dz. nr 4, 6/1, 6/2, 18/6, 18/10, 18/11 w części  
AM-17 obręb nr 0022-PÓŁUDNIE we Wrocławiu

INWESTOR

GINA WROCŁAW  
Pl. Nowy Targ 1-8, 50-141 Wrocław

JEDNOSTKA PROJEKTOWA

isba GRUPA PROJEKTOWA SP. z O.O.  
ul. Mosiężna 27, lok.8 t.: +48 506 826 492  
www.isba.com.pl biuro@isba.com.pl

isba  
grupa projektowa

ARCHITEKTURA

PROJEKTANT arch. JOANNA STYRYLSKA  
UPRAWNIENIA BUDOWLANE DO PROJEKTOWANIA W SPEC. ARCHITEKTONICZNEJ BEZ OGRANICZEŃ

SPRAWDZAJĄCY arch. TOMASZ BONIECKI  
UPRAWNIENIA BUDOWLANE DO PROJEKTOWANIA W SPEC. ARCHITEKTONICZNEJ BEZ OGRANICZEŃ

OPRACOWANIE

186/00/DUW

02/00/DUW

RYSunEK

## SCHEMAT BLOKÓW GRANITOWYCH

DATA

BRANŻA

STADIUM

# PW

SKALA 1-20

NR RYSUNKU 399|PW|A|06|06

NR PROJEKTU STADIUM


BRANŻA

RODZ. RYS.


NR RYS.

REWIZJA


BLOK GRANITOWY POMNIKOWY BGP

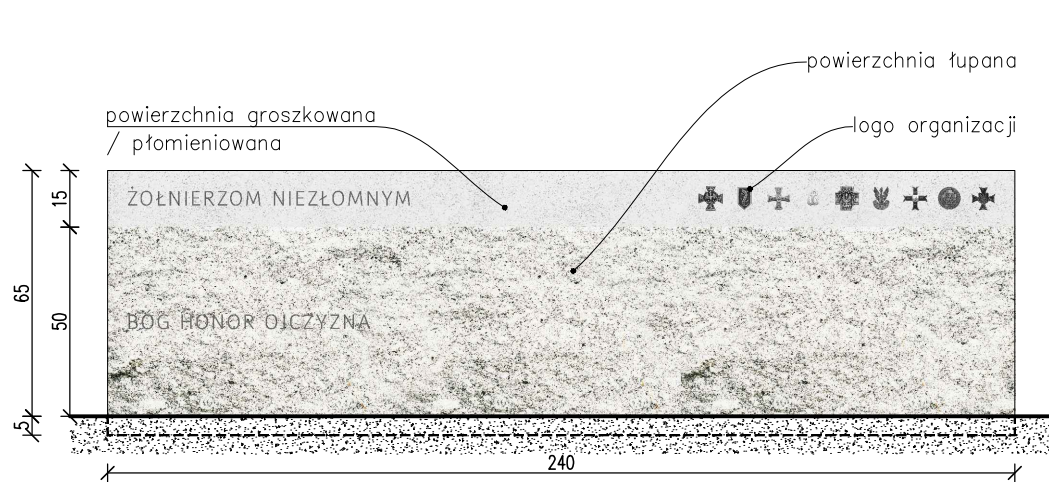


WIDOK Z PRZODU  
SKALA 1:20

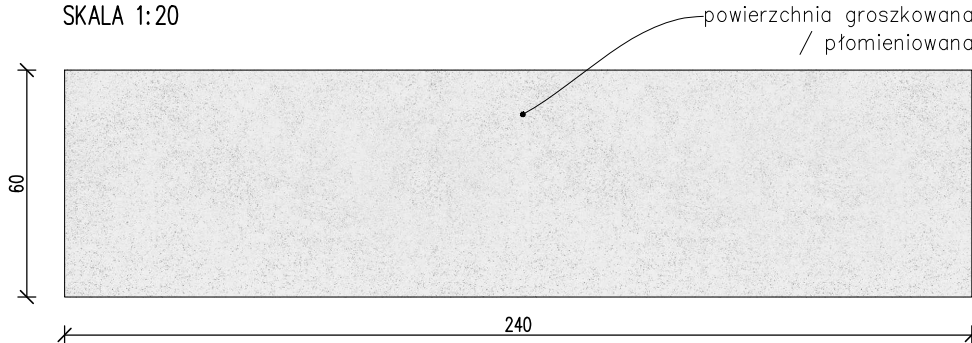


WIDOK Z GÓRY  
SKALA 1:20

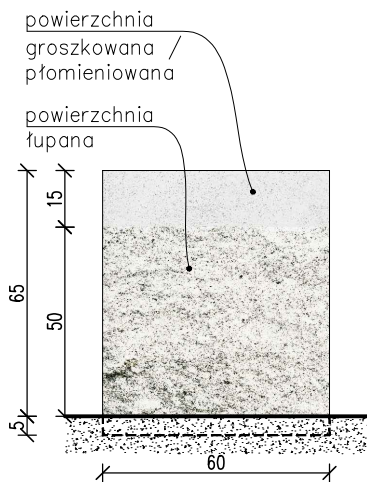


WIDOK Z BOKU  
SKALA 1:20

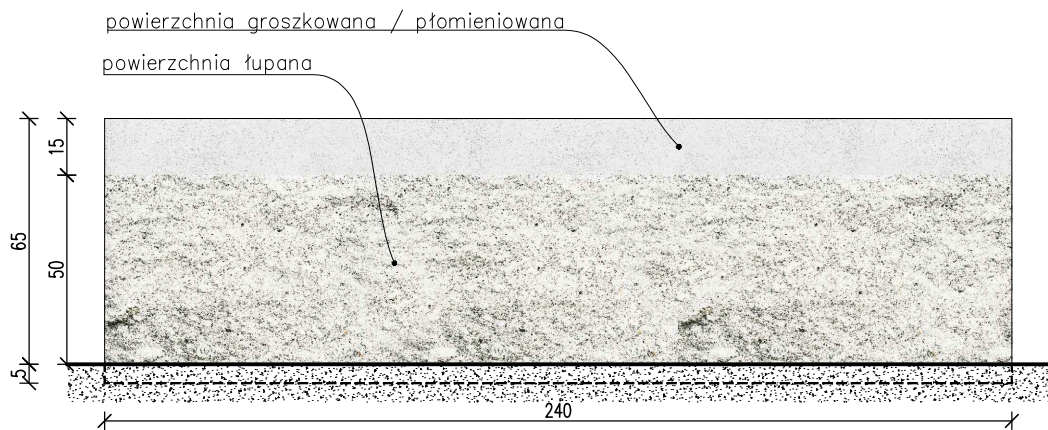

WIDOK Z TYŁU  
SKALA 1:20

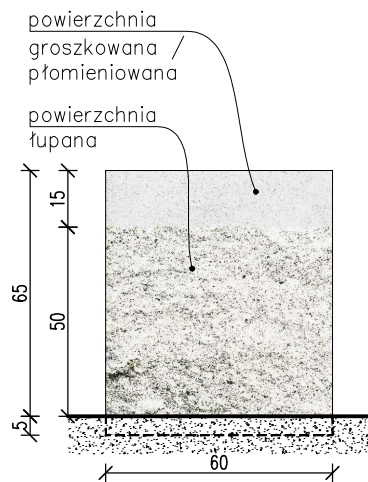

WIDOK Z BOKU  
SKALA 1:20

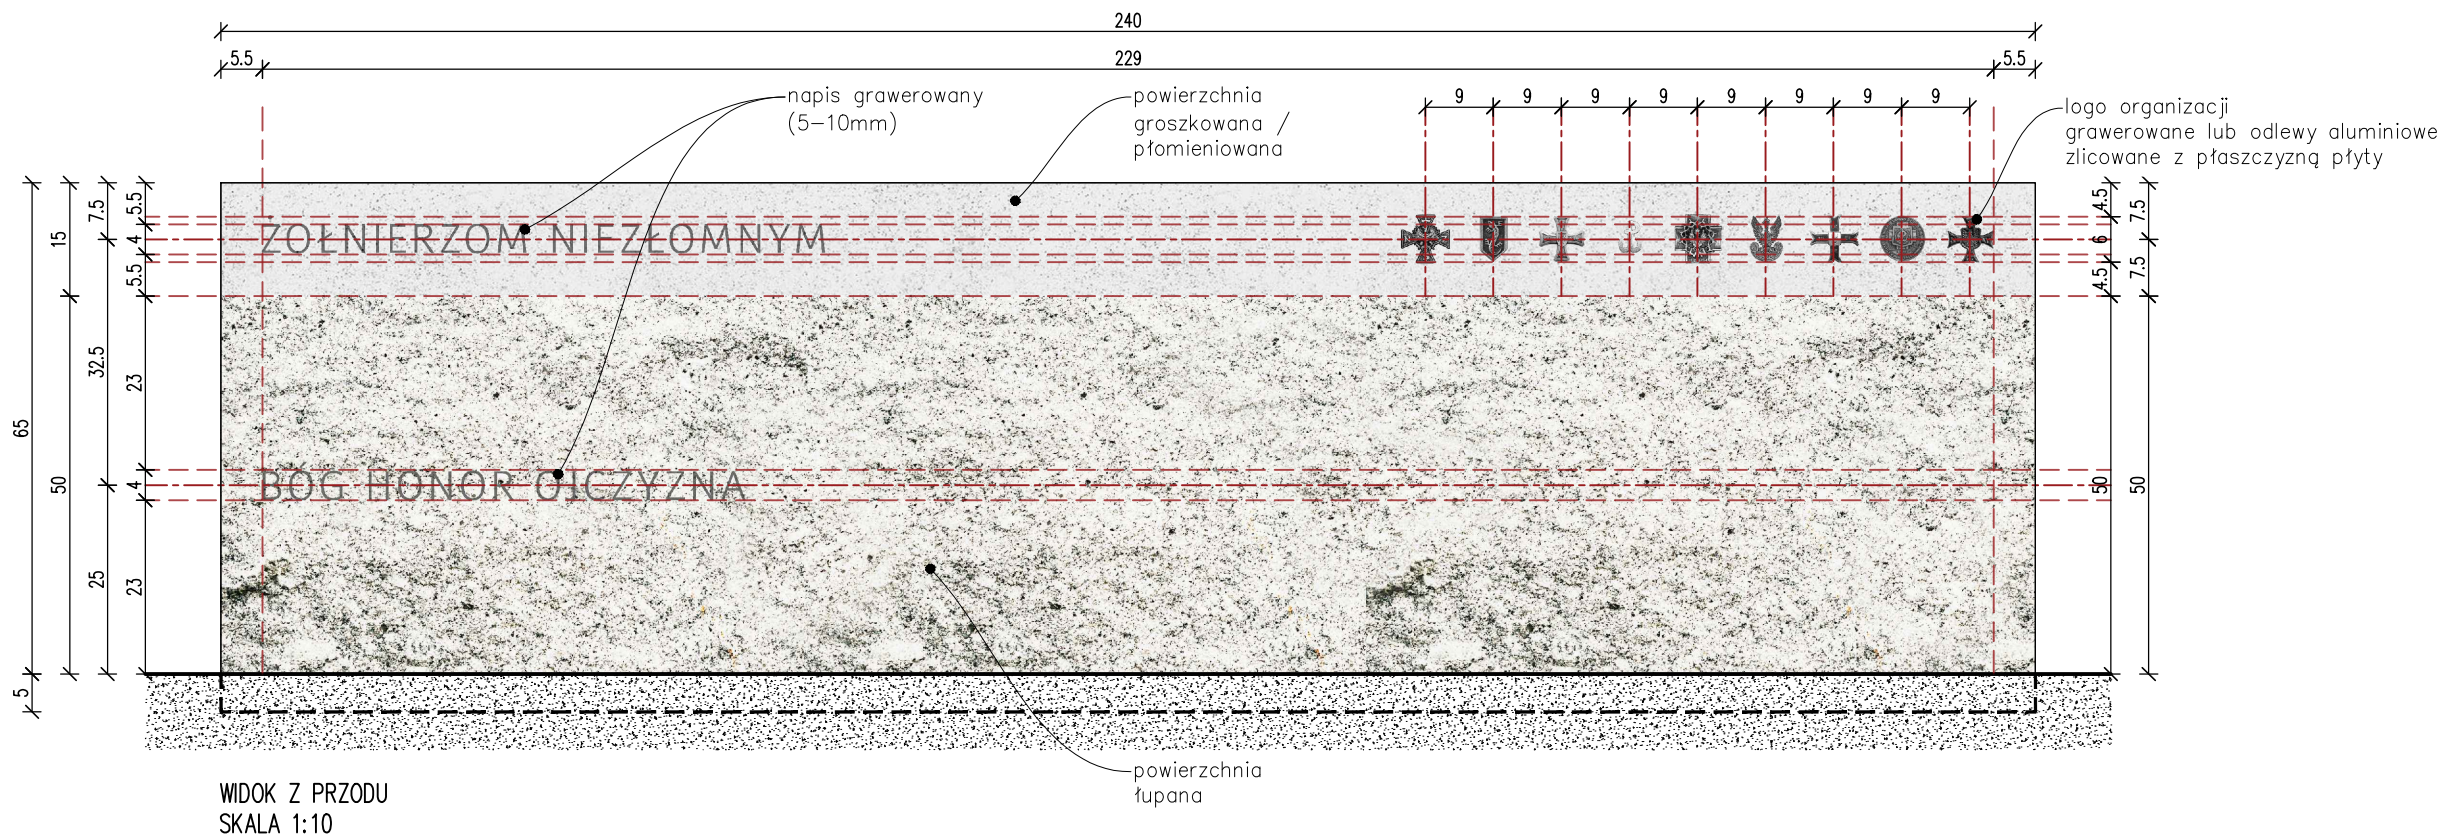

WIDOK Z PRZODU  
SKALA 1:10



ZDJĘCIE GRAWERU – PRZYKŁAD

- UWAGI OGÓLNE:
- PROJEKT JEST OBJĘTY OCHRONĄ PRAWA AUTORSKIEGO I WSZYSTKIE INFORMACJE W NIM ZAWARTE STANOWIĄ WŁASNOŚĆ AUTORÓW OPRACOWANIA /DZ.U.94.24.83 Z DNIA 4.02.94 R./.PROJEKT NIE MOŻE BYĆ UŻYWANY, KOPIOWANY I REPRODUKTOWANY W CZĘŚCI LUB CAŁOŚCI BEZ PISEMNEJ ZGODY JEGO AUTORÓW.
  - NINIEJSZE OPRACOWANIE STANOWI INTEGRALNĄ CZĘŚĆ DOKUMENTACJI PROJEKTOWEJ ZAWIERAJACEJ: PROJEKT BUDOWLANY / PROJEKT ARCHITEKTONICZNO-BUDOWLANY I CZĘŚĆ OPISOWĄ/, PROJEKT WYKONAWCZY / PROJEKT ARCHITEKTONICZNO-BUDOWLANY I CZĘŚĆ OPISOWĄ/ SPECYFIKACJE TECHNICZNE WYKONANIA I ODBIORU ROBÓT.
  - DOKUMENTACJA BRANŻY ARCHITEKTONICZNEJ STANOWI NADRZĘDNĄ CZĘŚĆ DOKUMENTACJI PROJEKTOWEJ.
  - WSZELKIE EWENTUALNE NIEZGODNOŚCI POMIĘDZY POSZCZEGÓLNYMI OPRACOWANIAM I DOKUMENTACJI PROJEKTOWEJ POWINNY ZOSTAĆ ZGŁOSZONE I WYJAŚNIONE Z GŁÓWNYM PROJEKTANTEM.
  - WYKONAWCA JEST ZOBOWIĄZANY DO WYKONANIA WSZELKICH PRAC ZGODNIE ZE SZTUKĄ BUDOWLANĄ, OBOWIĄZUJĄCYMI PRZEPISAMI I NORMAMI ORAZ PRZY ZACHOWANIU PRZEPISÓW BHP.
  - ZASTOSOWANE ROZWIĄZANIA MATERIAŁOWE I TECHNOLOGICZNE POWINNY POSIADAĆ AKTUALNE ATESTY I CERTYFIKATY POZWALAJĄCE NA ICH STOSOWANIE.
  - WSZELKIE ZAMIENNE SYSTEMOWE ROZWIĄZANIA MATERIAŁOWE ORAZ TECHNOLOGICZNE, WZGLĘDEM PRZYJĘTYCH W DOKUMENTACJI PROJEKTOWEJ, POWINNY POSIADAĆ PARAMETRY WIZUALNE I TECHNICZNE NIE GORSZE OD ZASTOSOWANYCH W PROJEKCIE ORAZ POWINNY ZOSTAĆ PRZEDSTAWIONE DO AKCEPTACJI GŁÓWNEMU PROJEKTANTOWI.
  - WSZYSTKIE WYMIARY POWINNY ZOSTAĆ SPRAWDZONE PRZEZ WYKONAWCĘ NA BUDOWIE, A EWENTUALNE NIEZGODNOŚCI NIEZWŁOCZNIE ZGŁOSZONE DO BIURA PROJEKTOWEGO, BĘDĄCEGO AUTOREM NINIEJSZEGO OPRACOWANIA.
  - PRZED PRZYSTAPIENIEM DO ROBÓT WYKONAWCA POWINIEN PRZEDSTAWIĆ PRÓBK I MATERIAŁÓW WYKOŃCZENIOWYCH, W TYM KOLORYSTYKĘ, DO AKCEPTACJI GŁÓWNEMU PROJEKTANTOWI, ZGODNIE Z ZAPISAMI NINIEJSZEGO OPRACOWANIA.


OBIEKT / ZAKRES OPRACOWANIA	NR PROJEKTU
BUDOWA: CIĄGÓW PIESZYCH, ELEMENTÓW MAŁEJ ARCHITEKTURY WRAZ Z BUDOWĄ ZEWNĘTRZNEJ INSTALACJI ZASILANIA OŚWIETLENIA TERENU ORAZ KANALIZACJI KABLOWEJ, W RAMACH ZADANIA POD NAZWĄ: „POMNIK ŻOŁNIERZY NIEZŁOMNYCH WRAZ Z OTOCZENIEM SKWERU PRZY UL. GLINIANEJ, BOROWSKIEJ I DYREKCYJNEJ WE WRÓCLAWIU”	<b>399</b>
ADRES	NR DZIAŁEK
ul. Gliniana, Wrocław	dz. nr 5/1 oraz 5/2 w całości, dz. nr 4, 6/1, 6/2, 18/6, 18/10, 18/11 w części AM-17 obręb nr 0022-POLUDNIE we Wrocławiu

INWESTOR	GMINA WRÓCLAW Pl. Nowy Targ 1-8, 50-141 Wrocław
----------	--


JEDNOSTKA PROJEKTOWA	isba GRUPA PROJEKTOWA SP. z O.O. ul. Mosiężna 27, lok.8 t.: +48 506 826 492 www.isba.com.pl biuro@isba.com.pl	<b>isba</b> grupa projektowa
----------------------	---	---------------------------------

ARCHITEKTURA		
PROJEKTANT	arch. JOANNA STYRYLSKA UPRAWNIENIA BUDOWLANE DO PROJEKTOWANIA W SPEC. ARCHITEKTONICZNEJ BEZ OGRANICZEŃ	186/00/DUW
SPRAWDZAJĄCY	arch. TOMASZ BONIECKI UPRAWNIENIA BUDOWLANE DO PROJEKTOWANIA W SPEC. ARCHITEKTONICZNEJ BEZ OGRANICZEŃ	02/00/DUW
OPRACOWANIE		


RYСУNEK	DATA	BRANŻA	STADIUM
<b>BLOK GRANITOWY POMNIK</b>	SKALA 1-20 / 1-10		<b>PW</b>
NR PROJEKTU STADIUM	NR RYSUNKU	BRANŻA	RODZ. RYS.
399/PW	A	06	07
NR PROJEKTU STADIUM	NR RYS.	REWIZJA	

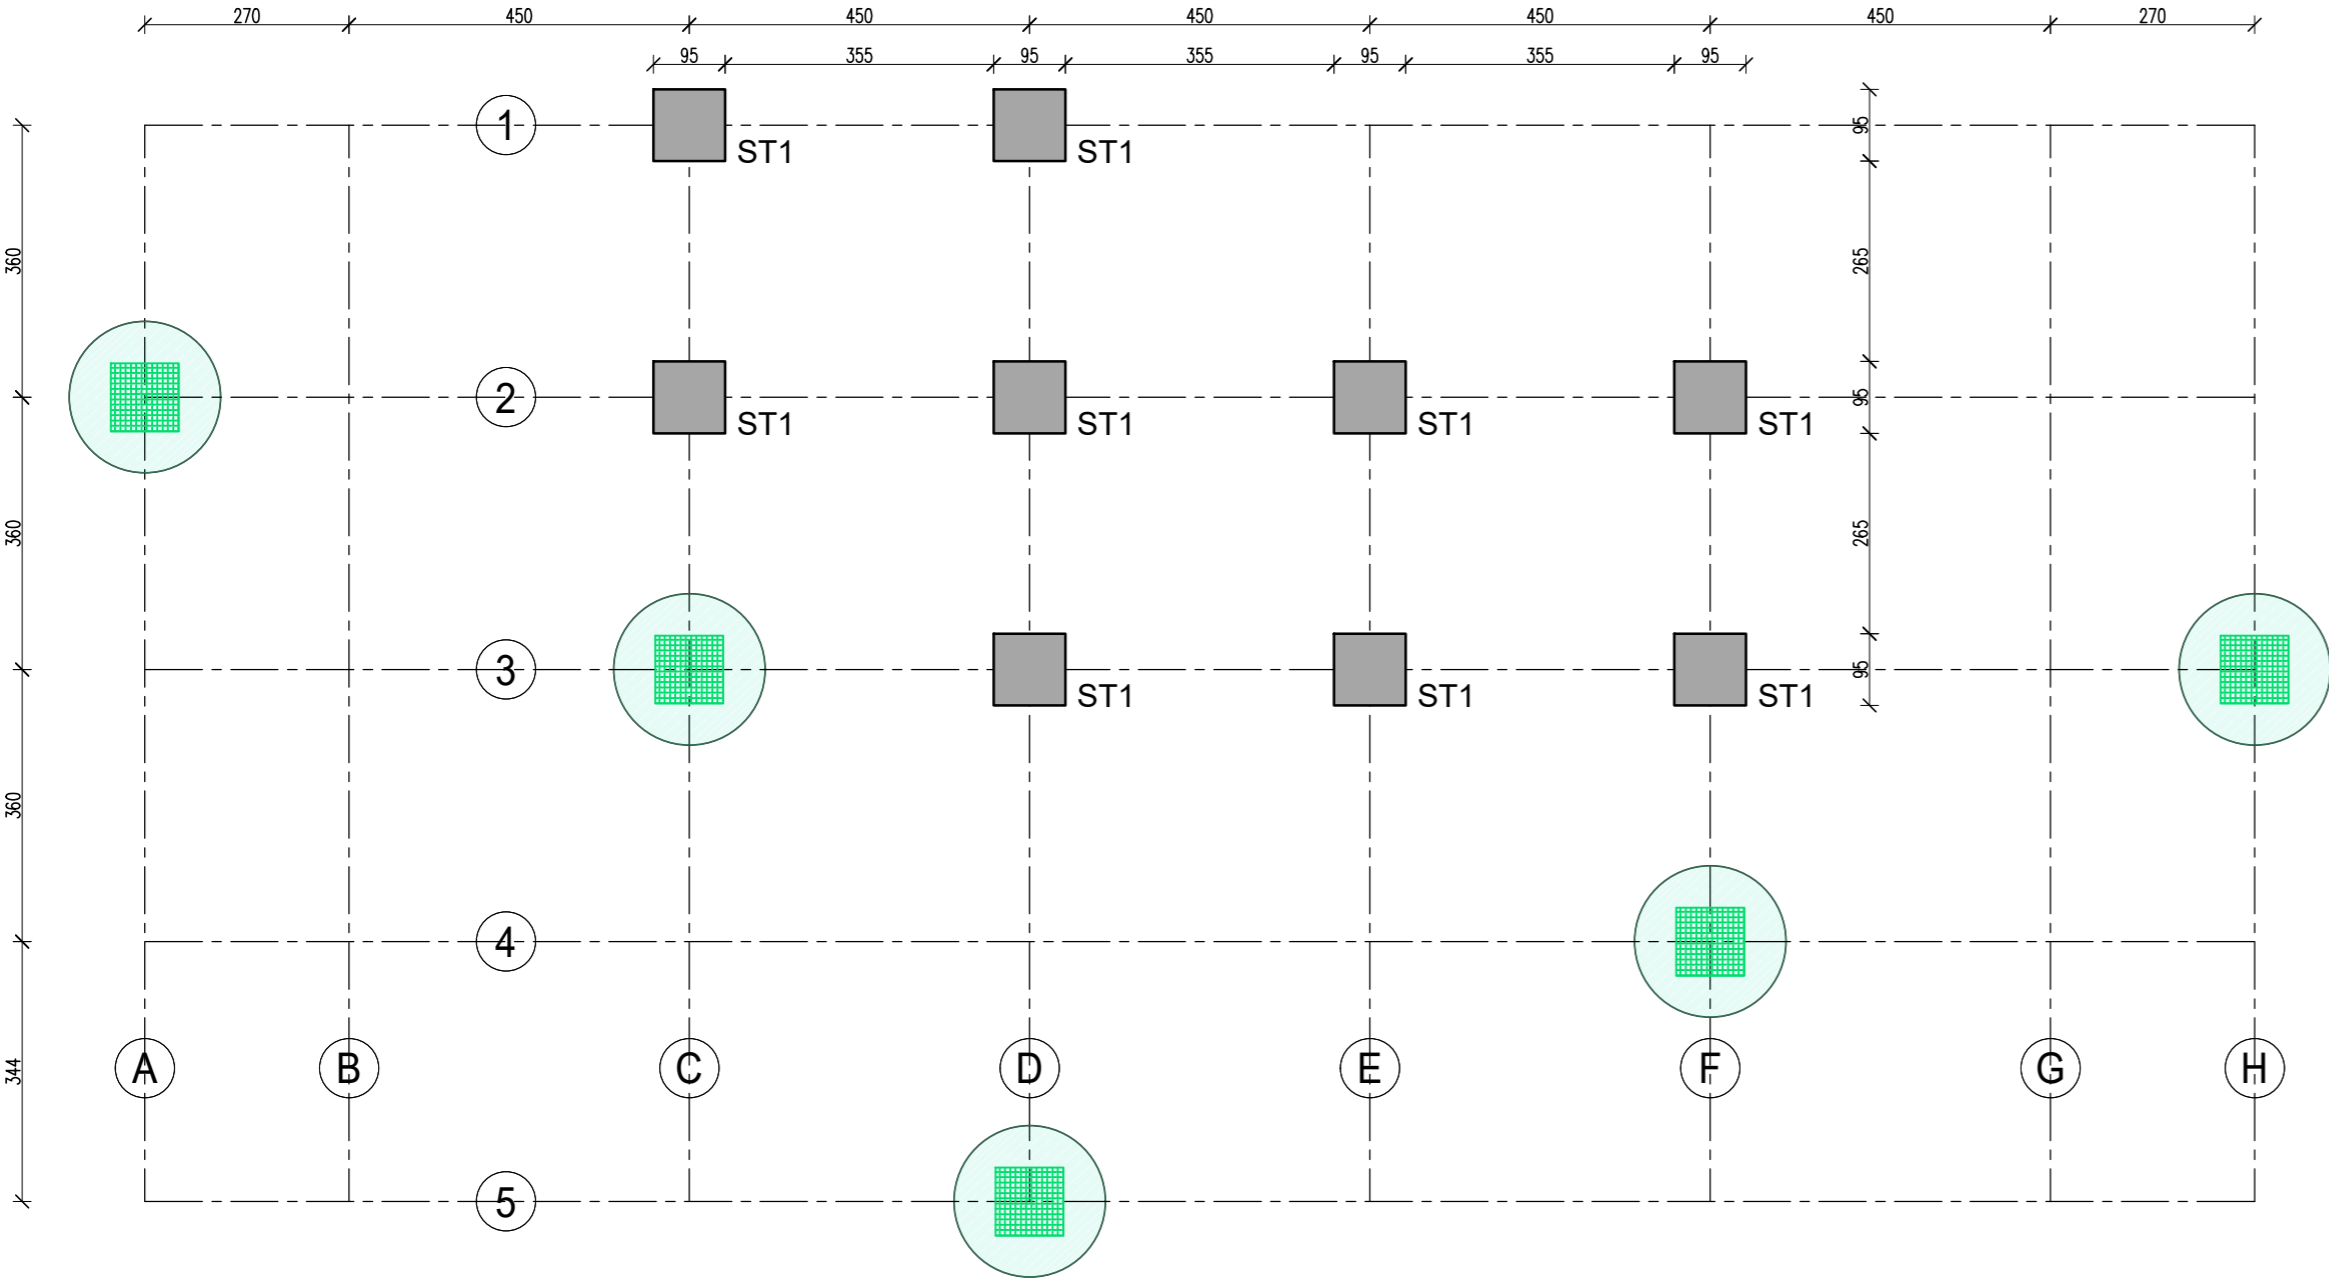

UKŁAD FUNDAMENTÓW POMNIKA, SKALA 1:100

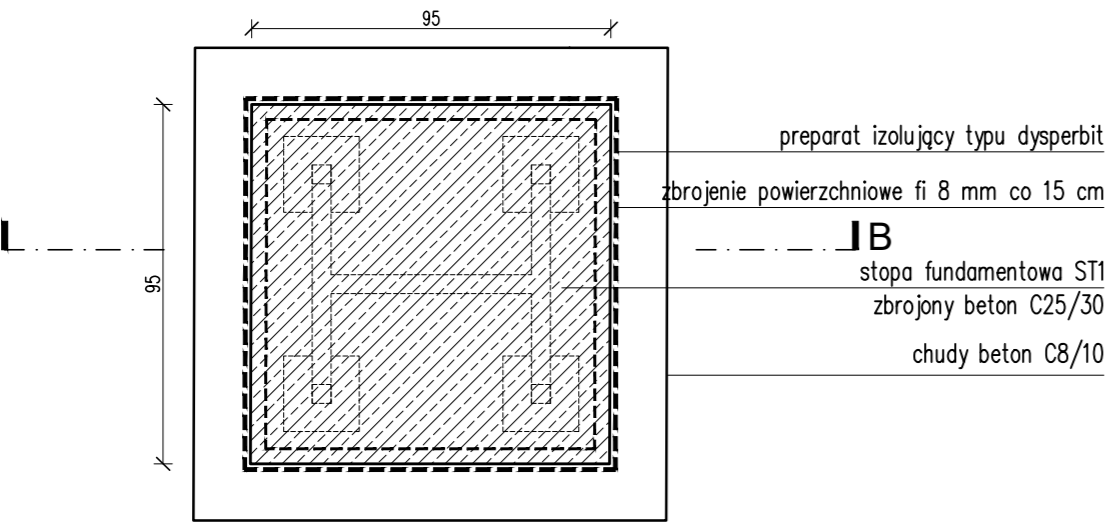

FUNDAMENT POMNIKA ST1 – PRZEKRÓJ A–A, SKALA 1:20

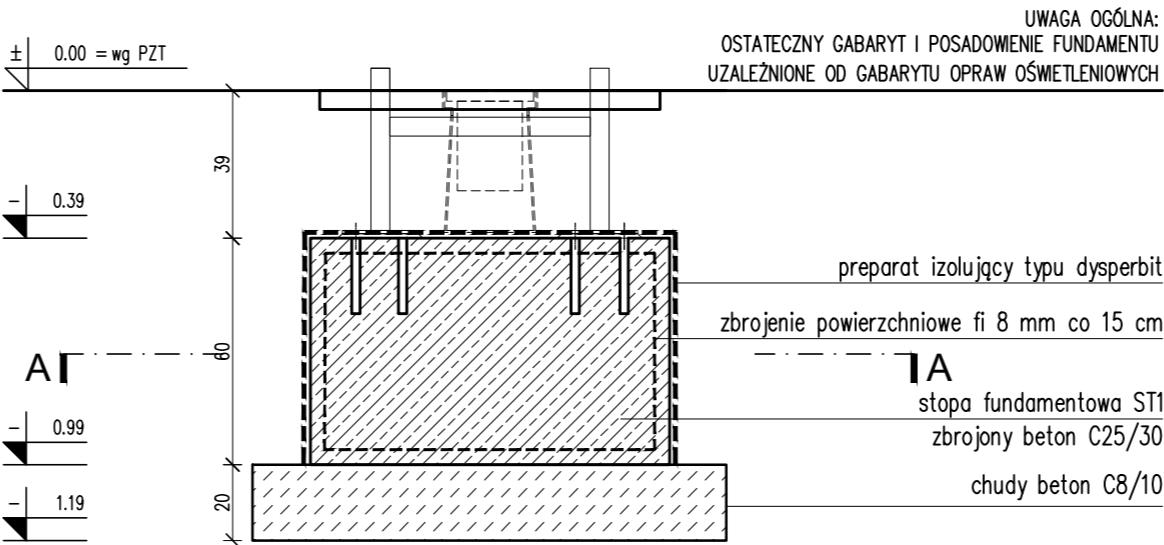

FUNDAMENT POMNIKA ST1 – PRZEKRÓJ B–B, SKALA 1:20

- UWAGI OGÓLNE:
- PROJEKT JEST OBJĘTY OCHRONĄ PRAWA AUTORSKIEGO I WSZYSTKIE INFORMACJE W NIM ZAWARTE STANOWIĄ WŁASNOŚĆ AUTORÓW OPRACOWANIA /DZ.U.94.24.83 Z DNIA 4.02.94 R./PROJEKT NIE MOŻE BYĆ UŻYWANY, KOPIOWANY I REPRODUKTOWANY W CZĘŚCI LUB CAŁOŚCI BEZ PISEMNEJ ZGODY JEGO AUTORÓW.
  - NINIEJSZE OPRACOWANIE STANOWI INTEGRALNĄ CZĘŚĆ DOKUMENTACJI PROJEKTOWEJ ZAWIERAJACEJ: PROJEKT BUDOWLANY / PROJEKT ARCHITEKTONICZNO-BUDOWLANY I CZĘŚĆ OPISOWĄ, PROJEKT WYKONAWCZY / PROJEKT ARCHITEKTONICZNO-BUDOWLANY I CZĘŚĆ OPISOWĄ/ SPECYFIKACJE TECHNICZNE WYKONANIA I ODBIORU ROBÓT.
  - DOKUMENTACJA BRANŻY ARCHITEKTONICZNEJ STANOWI NADRZĘDNĄ CZĘŚĆ DOKUMENTACJI PROJEKTOWEJ.
  - WSZELKIE EWENTUALNE NIEZGODNOŚCI POMIĘDZY POSZCZEGÓLNYMI OPRACOWANIAM I DOKUMENTACJI PROJEKTOWEJ POWINNY ZOSTAĆ ZGŁOSZONE I WYJAŚNIONE Z GŁÓWNYM PROJEKTANTEM.
  - WYKONAWCA JEST ZOBOWIĄZANY DO WYKONANIA WSZELKICH PRAC ZGODNIE ZE SZTUKĄ BUDOWLANĄ, OBOWIĄZUJĄCYMI PRZEPISAMI I NORMAMI ORAZ PRZY ZACHOWANIU PRZEPISÓW BHP.
  - ZASTOSOWANE ROZWIĄZANIA MATERIAŁOWE I TECHNOLOGICZNE POWINNY POSIADAĆ AKTUALNE ATESTY I CERTYFIKATY POZWALAJĄCE NA ICH STOSOWANIE.
  - WSZELKIE ZAMIENNE SYSTEMOWE ROZWIĄZANIA MATERIAŁOWE ORAZ TECHNOLOGICZNE, WZGLĘDEM PRZYJĘTYCH W DOKUMENTACJI PROJEKTOWEJ, POWINNY POSIADAĆ PARAMETRY WIZUALNE I TECHNICZNE NIE GORSZE OD ZASTOSOWANYCH W PROJEKCIE ORAZ POWINNY ZOSTAĆ PRZEDSTAWIONE DO AKCEPTACJI GŁÓWNEMU PROJEKTANTOWI.
  - WSZYSTKIE WYMIARY POWINNY ZOSTAĆ SPRAWDZONE PRZEZ WYKONAWCĘ NA BUDOWIE, A EWENTUALNE NIEZGODNOŚCI NIEZWŁOCZNIE ZGŁOSZONE DO BIURA PROJEKTOWEGO, BĄDĄCEGO AUTOREM NINIEJSZEGO OPRACOWANIA.
  - PRZED PRZYSTĄPIENIEM DO ROBÓT WYKONAWCA POWINIEN PRZEDSTAWIĆ PRÓBK I MATERIAŁÓW WYKOŃCZENIOWYCH, W TYM KOLORYSTYKĘ, DO AKCEPTACJI GŁÓWNEMU PROJEKTANTOWI, ZGODNIE Z ZAPISAMI NINIEJSZEGO OPRACOWANIA.

OBIEKT / ZAKRES OPRACOWANIA

BUDOWA: CIĄGÓW PIESZYCH, ELEMENTÓW MAŁEJ ARCHITEKTURY WRAZ Z BUDOWĄ ZEWNĘTRZNEJ INSTALACJI ZASILANIA OŚWIETLENIA TERENU ORAZ KANALIZACJI KABLOWEJ, W RAMACH ZADANIA POD NAZWĄ: „POMNIK ŻOŁNIERZY NIEZŁOMNYCH WRAZ Z OTOCZENIEM SKWERU PRZY UL. GLINIANEJ, BOROWSKIEJ I DYREKCYJNEJ WE WROCŁAWIU”

NR PROJEKTU

399

ADRES

ul. Gliniana, Wrocław

NR DZIAŁEK

dz. nr 5/1 oraz 5/2 w całości,  
dz. nr 4, 6/1, 6/2, 18/6, 18/10, 18/11 w części  
AM-17 obręb nr 0022-POLUDNIE we Wrocławiu

INWESTOR

GMINA WROCŁAW  
Pl. Nowy Targ 1-8, 50-141 Wrocław

JEDNOSTKA PROJEKTOWA

isba GRUPA PROJEKTOWA SP. z O.O.  
ul. Mosiężna 27, lok.8 t.: +48 506 826 492  
www.isba.com.pl biuro@isba.com.pl

isba

grupa projektowa

ARCHITEKTURA

PROJEKTANT

SPRAWDZAJACY

OPRACOWANIE

arch. JOANNA STYRYLSKA

UPRAWNIENIA BUDOWLANE DO PROJEKTOWANIA W SPEC. ARCHITEKTONICZNEJ BEZ OGRANICZEŃ

arch. TOMASZ BONIECKI

UPRAWNIENIA BUDOWLANE DO PROJEKTOWANIA W SPEC. ARCHITEKTONICZNEJ BEZ OGRANICZEŃ

186/00/DUW

02/00/DUW

RYSUNEK

FUNDAMENTY POMNIKA

DATA

BRANŻA

STADIUM

SKALA

1:100,1:20

NR RYSUNKU

399PW|A|06|08

NR PROJEKTU STADIUM

BRANŻA

RODZ. RYS.

NR RYS.

REWIZJA