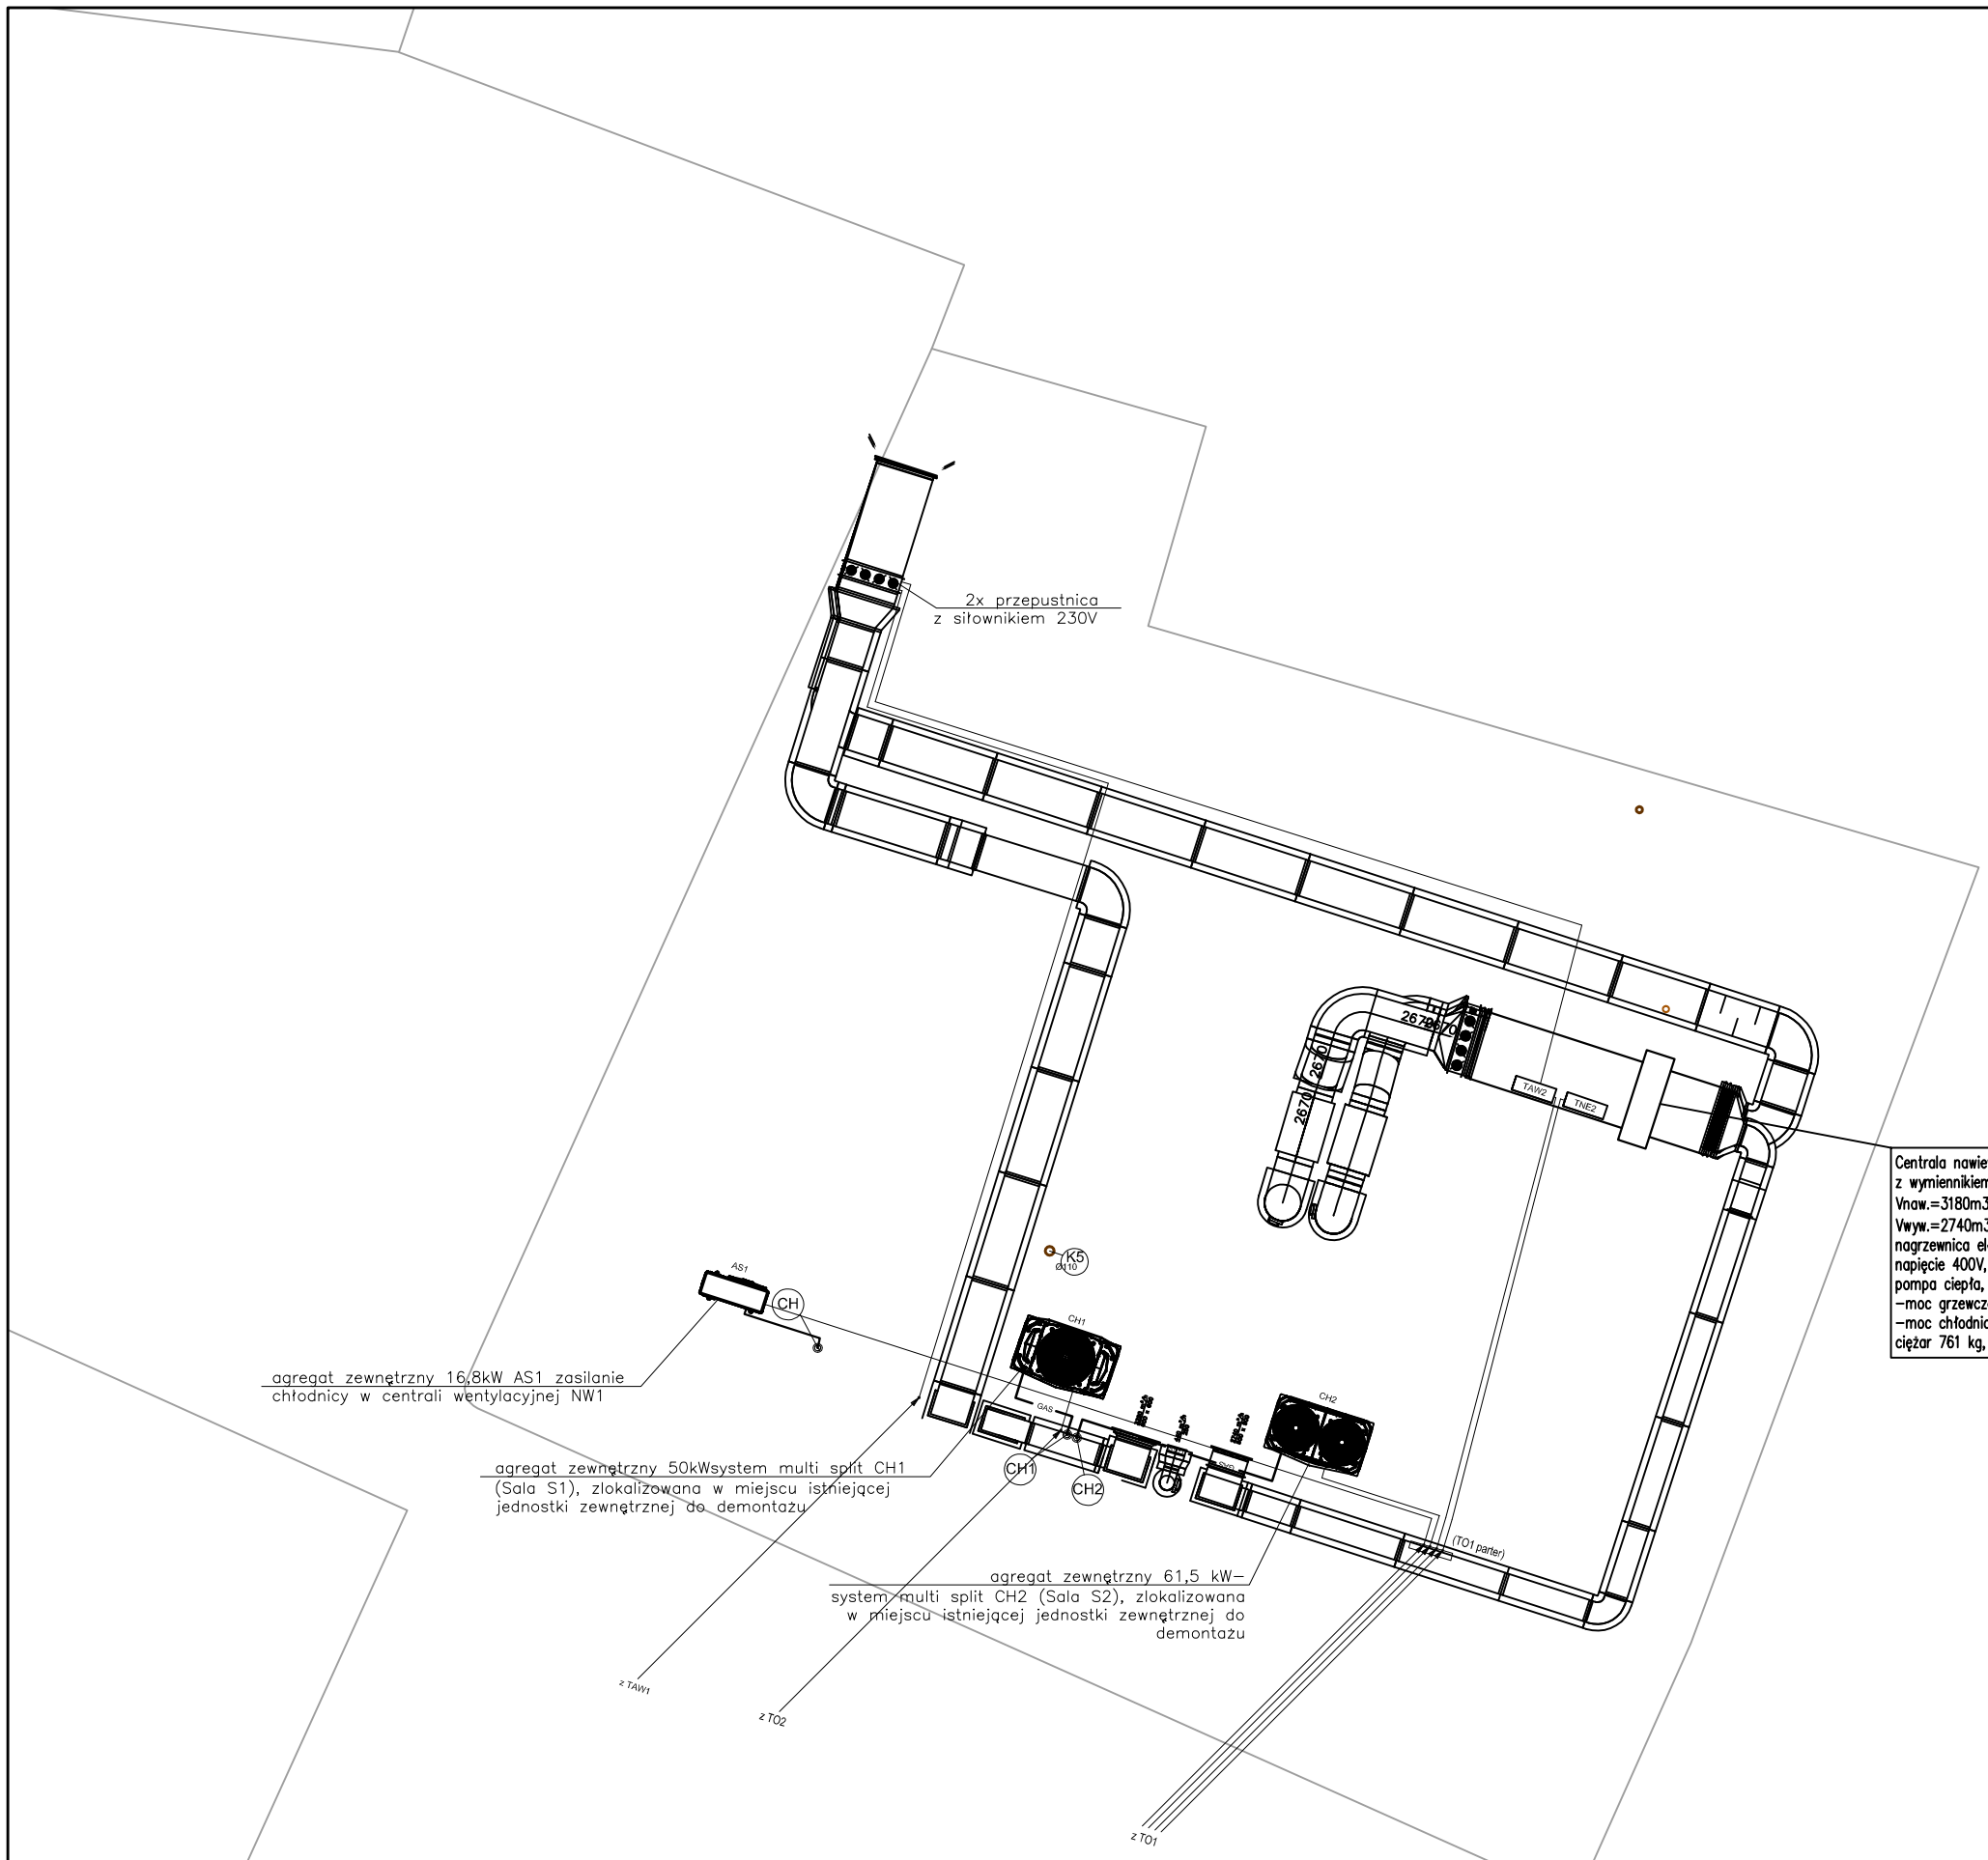

agregat zewnętrzny 50 kW

Typ: Agregat skraplający
Nominalna wydajność chłodnicza: 50,0 kW
Nominalna wydajność grzewcza: 50,0 kW
Nominalny pobór mocy el. cht.: 14,7 kW
Nominalny pobór mocy el. grz.: 12,20 kW
Zasilanie: 380-415V/3/50Hz
Poziom natężenia dźwięku: 43~65 dB(A)
Masa: 295,0 kg
Wymiary : 1340x1635x850 mm
Zakres temp. dla cht.: -5~+48°C
Zakres temp. dla grz.: -23~+24°C

agregat zewnętrzny 61,5 kW

Typ: Agregat skraplający
Nominalna wydajność chłodnicza: 61,5 kW
Nominalna wydajność grzewcza: 61,5 kW
Nominalny pobór mocy el. cht.: 20,16 kW
Nominalny pobór mocy el. grz.: 16,40 kW
Zasilanie: 380-415V/3/50Hz
Poziom natężenia dźwięku: 43~66 dB(A)
Masa: 344,0 kg
Wymiary : 1340x1635x850 mm
Zakres temp. dla cht.: -5~+48°C
Zakres temp. dla grz.: -23~+24°C

agregat do centrali 16,8 kW

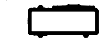

Typ: Agregat skraplający
Nominalna wydajność chłodnicza: 15,5 kW
Nominalna wydajność grzewcza: 17,0 kW
Nominalny pobór mocy el. cht.: 4,52 kW
Nominalny pobór mocy el. grz.: 4,77kW
Zasilanie: 220-240V/1/50Hz
Poziom natężenia dźwięku: 57 dB(A)
Masa: 102,0 kg
Wymiary : 900/1327/400mm
Zakres temp. dla cht.: -15~+55°C
Zakres temp. dla grz.: -25~+27°C

BIURO ARCHITEKTONICZNO-PROJEKTOWE "ARCHITEKT TOMASZ CEMPA" adres: ul. C, K, Nowida 9/10, 53-374 Wrocław			
TEMAT	PROJEKT ARANŻACJI WNĘTRZ POMIESZCZEŃ STREFY PARTERU BUDYNKU UM WROCŁAWIA PRZY UL. G. ZAPOLSKIEJ 4 WE WROCŁAWIU NA POTRZEBY CENTRUM OBSŁUGI MIESZKAŃCA		
ADRES	ul. G. Zapolskiej 2 i 4, 50-032 Wrocław, ul. W. Bogusławskiego 6, 50-031 Wrocław, ul. J. Piłsudskiego 45-47, 50-032 Wrocław; nr dz. 51/5, 51/8, AM-34, 0001 Stare Miasto		
INWESTOR	Gmina Wrocław pl. Nowy Targ 1-8, 50-141 Wrocław		
PROJEKTANT INSTALACJE ELEKTRYCZNE	Tadeusz Piotrowicz upr. nr 62/91/UW	podpis	
OPRACOWANIE	mgr inż. Wieńczysław Maryniak upr. nr 23/86/UW	podpis	
NAZWA RYS.	RZUT DACHU, INSTALACJE ELEKTRYCZNE		
FAZA PROJEKTU	PROJEKT WYKONAWCZY	SKALA 1:100	NR RYSUNKU IE06
BRANŻA	INSTALACJE ELEKTRYCZNE	DATA 11.2022	