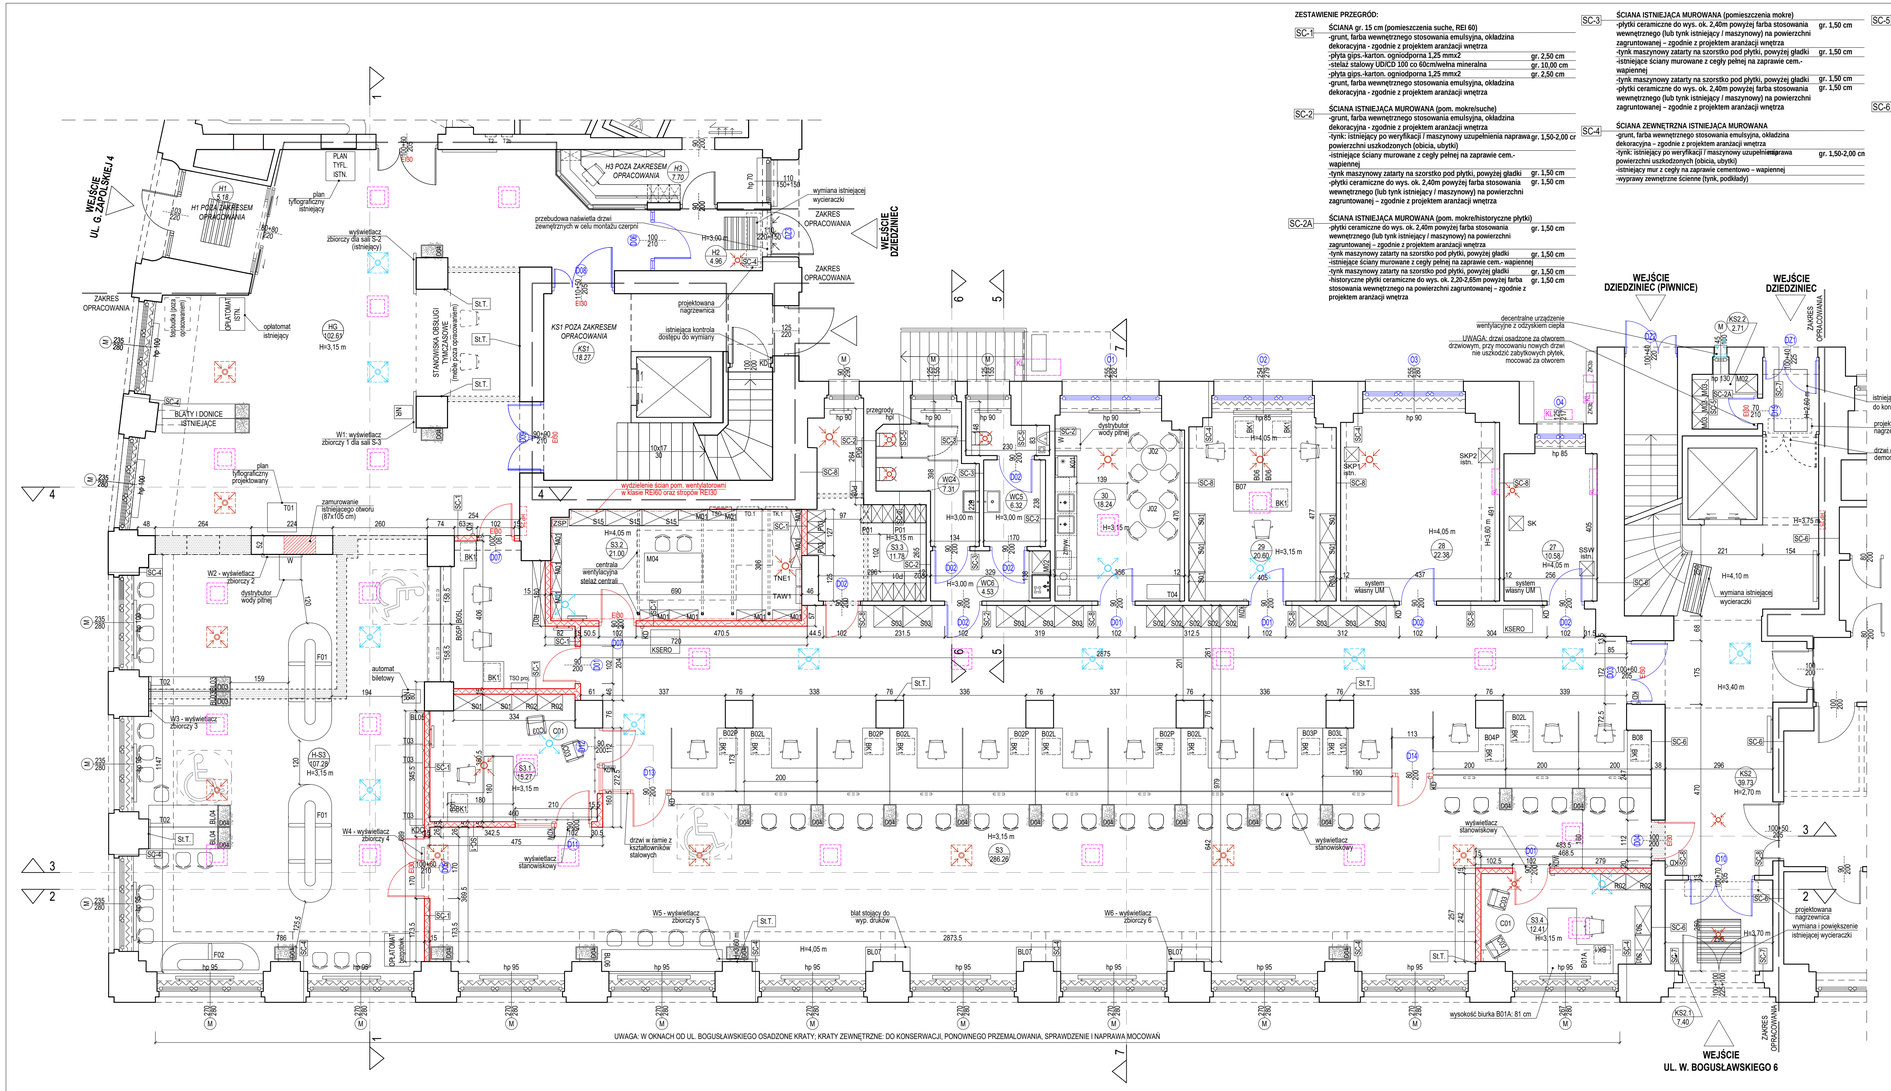

ZESTAWIENIE PRZEGRÓD:

SC-1 ŚCIANA gr. 15 cm (pomieszczenia suche, REI 60)
- -grunt, farba wewnętrznego stosowania emulsyjna, okładzina dekoracyjna - zgodnie z projektem aranżacji wnętrza
- -płyta gips.-karton. ogniodporna 1,25 mmx2 — gr. 2,50 cm
- -stelaż stalowy UDICD 100 co 60cm/wełna mineralna — gr. 10,00 cm
- -płyta gips.-karton. ogniodporna 1,25 mmx2 — gr. 2,50 cm
- -grunt, farba wewnętrznego stosowania emulsyjna, okładzina dekoracyjna - zgodnie z projektem aranżacji wnętrza

SC-2 ŚCIANA ISTNIEJĄCA MUROWANA (pom. mokre/suche)
- -grunt, farba wewnętrznego stosowania emulsyjna, okładzina dekoracyjna - zgodnie z projektem aranżacji wnętrza
- -tynk: istniejący po weryfikacji / maszynowy uzupełnienia naprawa powierzchni uszkodzonych (obicia, ubytki) — gr. 1,50-2,00 cr
- -istniejące ściany murowane z cegły pełnej na zaprawie cem.-wapiennej
- -tynk maszynowy zatarty na szorstko pod płytki, powyżej gładki — gr. 1,50 cm
- -płytki ceramiczne do wys. ok. 2,40m powyżej farba stosowania wewnętrznego (lub tynk istniejący / maszynowy) na powierzchni zagruntowanej – zgodnie z projektem aranżacji wnętrza — gr. 1,50 cm

SC-2A ŚCIANA ISTNIEJĄCA MUROWANA (pom. mokre/historyczne płytki)
- -płytki ceramiczne do wys. ok. 2,40m powyżej farba stosowania wewnętrznego (lub tynk istniejący / maszynowy) na powierzchni zagruntowanej – zgodnie z projektem aranżacji wnętrza — gr. 1,50 cm
- -tynk maszynowy zatarty na szorstko pod płytki, powyżej gładki — gr. 1,50 cm
- -istniejące ściany murowane z cegły pełnej na zaprawie cem.- wapiennej — gr. 1,50 cm
- -tynk maszynowy zatarty na szorstko pod płytki, powyżej gładki — gr. 1,50 cm
- -historyczne płytki ceramiczne do wys. ok. 2,20-2,65m powyżej farba stosowania wewnętrznego na powierzchni zagruntowanej – zgodnie z projektem aranżacji wnętrza — gr. 1,50 cm

SC-3 ŚCIANA ISTNIEJĄCA MUROWANA (pomieszczenia mokre)
- -płytki ceramiczne do wys. ok. 2,40m powyżej farba stosowania wewnętrznego (lub tynk istniejący / maszynowy) na powierzchni zagruntowanej – zgodnie z projektem aranżacji wnętrza — gr. 1,50 cm
- -tynk maszynowy zatarty na szorstko pod płytki, powyżej gładki — gr. 1,50 cm
- -istniejące ściany murowane z cegły pełnej na zaprawie cem.-wapiennej
- -tynk maszynowy zatarty na szorstko pod płytki, powyżej gładki — gr. 1,50 cm
- -płytki ceramiczne do wys. ok. 2,40m powyżej farba stosowania wewnętrznego (lub tynk istniejący / maszynowy) na powierzchni zagruntowanej – zgodnie z projektem aranżacji wnętrza — gr. 1,50 cm

SC-4 ŚCIANA ZEWNĘTRZNA ISTNIEJĄCA MUROWANA
- -grunt, farba wewnętrznego stosowania emulsyjna, okładzina dekoracyjna – zgodnie z projektem aranżacji wnętrza
- -tynk: istniejący po weryfikacji / maszynowy uzupełnienia naprawa powierzchni uszkodzonych (obicia, ubytki) — gr. 1,50-2,00 cm
- -istniejące ściany murowane z cegły pełnej na zaprawie cem.-wapiennej
- -wypławy zewnętrzne ścienne (tynk, podkłady)

SC-5 ŚCIANA ZEWNĘTRZNA ISTN. MUROWANA (pom. sanitarne)
- -płytki ceramiczne do wys. ok. 2,40m powyżej farba stosowania wewnętrznego — gr. 1,50 cm
- -tynk maszynowy zatarty na szorstko pod płytki — gr. 1,50 cm
- -tynk: istniejący po weryfikacji / maszynowy uzupełnienia naprawa powierzchni uszkodzonych (obicia, ubytki) — gr. 1,50-2,00 cr
- -istniejące ściany murowane z cegły pełnej na zaprawie cem.-wapiennej
- -wypławy zewnętrzne ścienne (tynk, podkłady)

SC-6 ŚCIANA ISTNIEJĄCA MUROWANA (historyczne płytki)
- - historyczne płytki korytarza do wys. ok. 2,20-2,65m powyżej farba stosowania wewnętrznego na powierzchni zagruntowanej – zgodnie z projektem aranżacji wnętrza — gr. 1,50 cm
- - tynk powyżej płytek: istniejący po weryfikacji / maszynowy uzupełnienia naprawa powierzchni uszkodzonych (obicia, ubytki) — gr. 1,50-2,00 cr
- -istniejące ściany murowane z cegły pełnej na zaprawie cem.-wapiennej
- -tynk powyżej płytek: istniejący po weryfikacji / maszynowy uzupełnienia naprawa powierzchni uszkodzonych (obicia, ubytki) — gr. 1,50-2,00 cr
- -grunt, farba wewnętrznego stosowania emulsyjna, okładzina dekoracyjna – zgodnie z projektem aranżacji wnętrza

SC-7 ŚCIANA ZEWNĘTRZNA ISTNIEJĄCA MUROWANA (historyczne płytki)
- -historyczne płytki ceramiczne do wys. ok. 2,20-2,65m powyżej farba stosowania wewnętrznego na powierzchni zagruntowanej – zgodnie z projektem aranżacji wnętrza — gr. 1,50 cm
- -tynk powyżej płytek: istniejący po weryfikacji / maszynowy uzupełnienia naprawa powierzchni uszkodzonych (obicia, ubytki) — gr. 1,50-2,00 cm
- -istniejące ściany murowane z cegły pełnej na zaprawie cem.-wapiennej
- -tynk powyżej płytek: istniejący po weryfikacji / maszynowy uzupełnienia naprawa powierzchni uszkodzonych (obicia, ubytki) — gr. 1,50-2,00 cm
- -wypławy zewnętrzne ścienne (tynk, podkłady)

SC-8 ŚCIANA ISTNIEJĄCA MUROWANA (pom. suche)
- -grunt, farba wewnętrznego stosowania emulsyjna, okładzina dekoracyjna – zgodnie z projektem aranżacji wnętrza
- -tynk: istniejący po weryfikacji / maszynowy uzupełnienia naprawa gr. 1,50-2,00 cm powierzchni uszkodzonych (obicia, ubytki)
- -istniejące ściany murowane z cegły pełnej na zaprawie cem.-wapiennej
- -tynk: istniejący po weryfikacji / maszynowy uzupełnienia naprawa powierzchni uszkodzonych (obicia, ubytki) — gr. 1,50-2,00 cm
- -grunt, farba wewnętrznego stosowania emulsyjna, okładzina dekoracyjna – zgodnie z projektem aranżacji wnętrza

LEGENDA:

- PROJEKTOWANE ŚCIANY
- ŚCIANY DO ROZBIÓRKI
- St.T. — LOKALIZACJA ZESPOŁU GNIAZD DLA STANOWISK TYMCZASOWEJ OBSŁUGI, ZGODNIE Z BRANŻĄ IE
- DECENTRALNE URZĄDZENIE WENTYLACYJNE Z ODZYSKIEM CIEPŁA
- PROJEKTOWANE ANEMOSTATY SUFITOWE NAWIEWNE/WYWIEWNE
- PROJEKTOWANA JEDNOSTKA KASETONOWA INSTALACJI GRZEWCZO-CHŁODZĄCEJ
- PROJEKTOWANA JEDNOSTKA INSTALACJI GRZEWCZO-CHŁODZĄCEJ
- PROJEKTOWANY GRZEJNIK
- PROJEKTOWANA CZERPNIA, ZLOKALIZOWANA W NAŚWIETLU DRZWI ZEWNĘTRZNYCH
- PROJEKTOWANA LUB PRZEBUDOWANA TABLICA ELEKTRYCZNA
- TABLICE ELEKTRYCZNE DO UNIECZYNNIENIA I DEMONTAŻU
- DRZWI Z KONTROLĄ DOSTĘPU I WŁACZNIKIEM ZASILANIA
- DRZWI Z KONTROLĄ DOSTĘPU (CZASOWA)
- DRZWI Z KONTROLĄ DOSTĘPU
- WYŚWIETLACZ STANOWISKOWY LED
- DRZWI DO WYMIANY
- OKNO DO WYMIANY
- OKNO DO MALOWANIA I KONSERWACJI
- SZAFA KROSOWNICZA ZGODNIE Z BRANŻĄ IE
- DRZWI PROJEKTOWANE

LEGENDA - WYPOSAŻENIE:

- KRZESŁO BIUROWE OBROTOWE C05
- KRZESŁO BIUROWE C06
- OKNO WYPOSAŻONE W ŻALUZJE BIUROWE, PIONOWE
- PRZESZKLENIE WYPOSAŻONE W ŻALUZJE POZIOME, ALUMINIOWE

OPIS WYPOSAŻENIA:

B01 - B08	BIURKA
BK1	KONTENER BIUROWY
BL03 - BL07	BLATY DO WYPEŁNIANIA DRUKÓW
K01	ZABUDOWA KUCHENNA
S01-S15, R01 -R03	SZAFY
F01-F02	SOFY
M01	REGAŁY MAGAZYNOWE
M02 - M03	SZAFY GOSPODARCZE
C01, J02	STÓŁ
C03-C07	KRZESŁA
P01-P02	SZAFKI UBRANIOWE
P06	LUSTRO
P08	STOJAK NA PARASOLE
T01	PLAN TYFLOGRAFICZNY
T02 - T03	TABLICE INFORMACYJNE
T04	KOSZ NA ODPADY
NR	AUTOMAT BILETOWY
D03 - D04	DONICE

ZESTAWIENIE POWIERZCHNI UŻYTKOWEJ POMIESZCZEŃ:

NR	NAZWA POMIESZCZENIA	POSADZKA	POWIERZCHNIA [M2]
	STREFA SALI S-3		
HG	hol główny	płytki granitowe	102,61
H2	przedsionek	płytki granitowe	4,96
H-S3	hol przed salą S-3	płytki granitowe	107,28
S3	sala obsługi petentów	płytki gres	286,26
S3.1	pok. kierownika	płytki gres	15,27
S3.2	wentylatorownia	płytki gres	21,00
S3.3	szatnia	płytki gres	11,78
S3.4	pok. koordynatora	płytki gres	12,41
WC4	toaleta damska	płytki gres	7,31
WC5	toaleta męska	płytki gres	6,32
WC6	przedsionek	płytki gres	4,53
27	serwerownia	wykładzina PCV antystatyczna	10,58
28	centrala telefoniczna	wykładzina PCV antystatyczna	22,38
29	pomieszczenie biurowe	płytki gres	20,60
30	pomieszczenie socjalne	płytki gres	18,24
KS2	klatka schodowa	płytki zabytkowe	39,73
KS2.1	przedsionek	płytki gres	7,40
KS2.2	magazyn pomocniczy (środki czystości)	płytki gres	2,71
		SUMA:	**701,37**

BIURO ARCHITEKTONICZNO-PROJEKTOWE "ARCHITEKT TOMASZ CEMPA"
adres: ul. C. K. Norwida 9/10, 50-374 Wrocław
tel.: +48 691 40 73 42
mail: tcarchitekt@wp.pl / tcarchbiuro@gmail.com

TEMAT	**PROJEKT ARANŻACJI WNĘTRZ POMIESZCZEŃ STREFY PARTERU BUDYNKU UM WROCŁAWIA PRZY UL. G. ZAPOLSKIEJ 4 WE WROCŁAWIU NA POTRZEBY CENTRUM OBSŁUGI MIESZKAŃCA - SALA S3**
ADRES	ul. G. Zapolskiej 4, 50-032 Wrocław, ul. W. Bogusławskiego 6, 50-031 Wrocław; nr dz. 518, AM-34, 0001 Stare Miasto
INWESTOR	**Gmina Wrocław pl. Nowy Targ 1-8, 50-141 Wrocław**
GŁÓWNY PROJEKTANT ARCHITEKTURA	mgr inż. arch. Tomasz CEMPA — 279/01/DUW upr. do projektowania bez ograniczeń architektury — podpis
OPRACOWANIE	mgr inż. arch. Aleksandra RAPIR — podpis
NAZWA RYS.	RZUT PARTERU: STREFA SALI S3 - PLAN PODSTAWOWY
FAZA PROJEKTU	**PROJEKT WYKONAWCZY** — SKALA 1:75 — NR RYSUNKU 02
BRANŻA	**ARCHITEKTURA** — DATA 11.2025