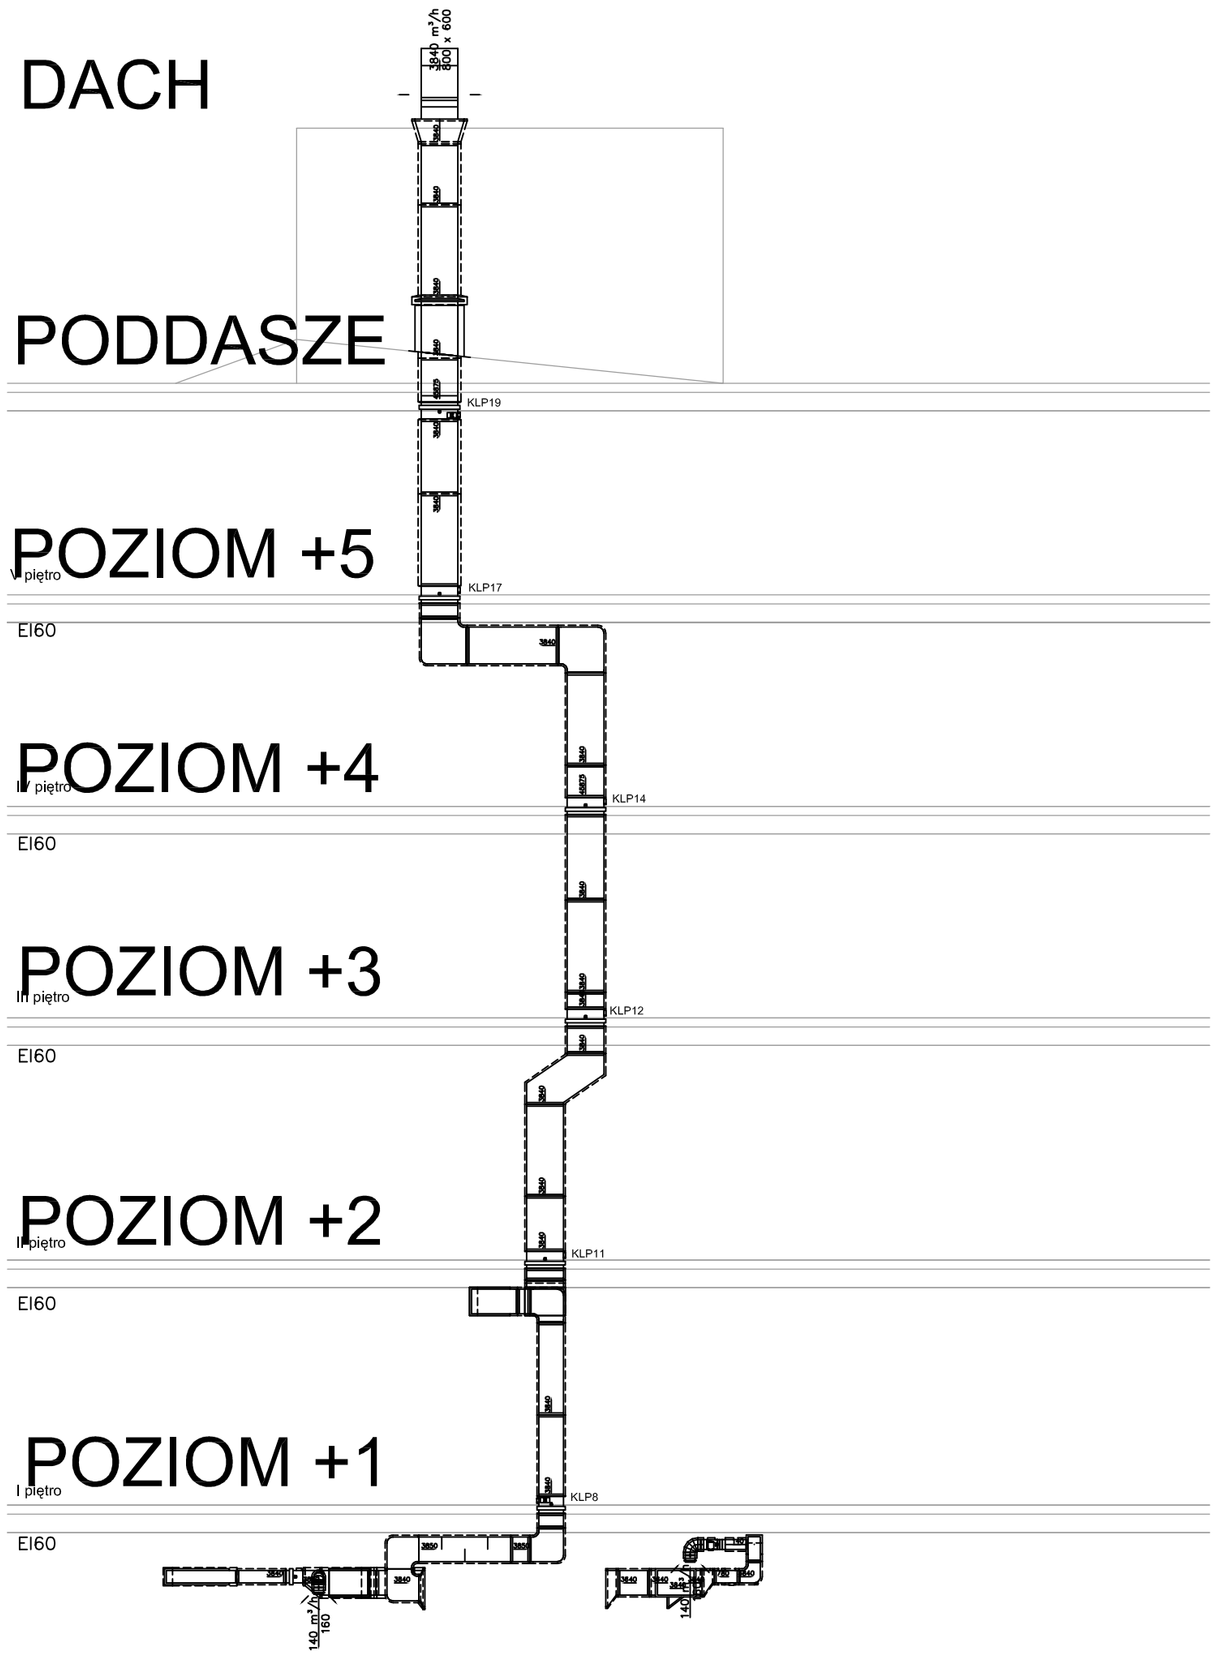

PRZEKRÓJ: WYRZUT PONAD DACH – SYSTEM W1

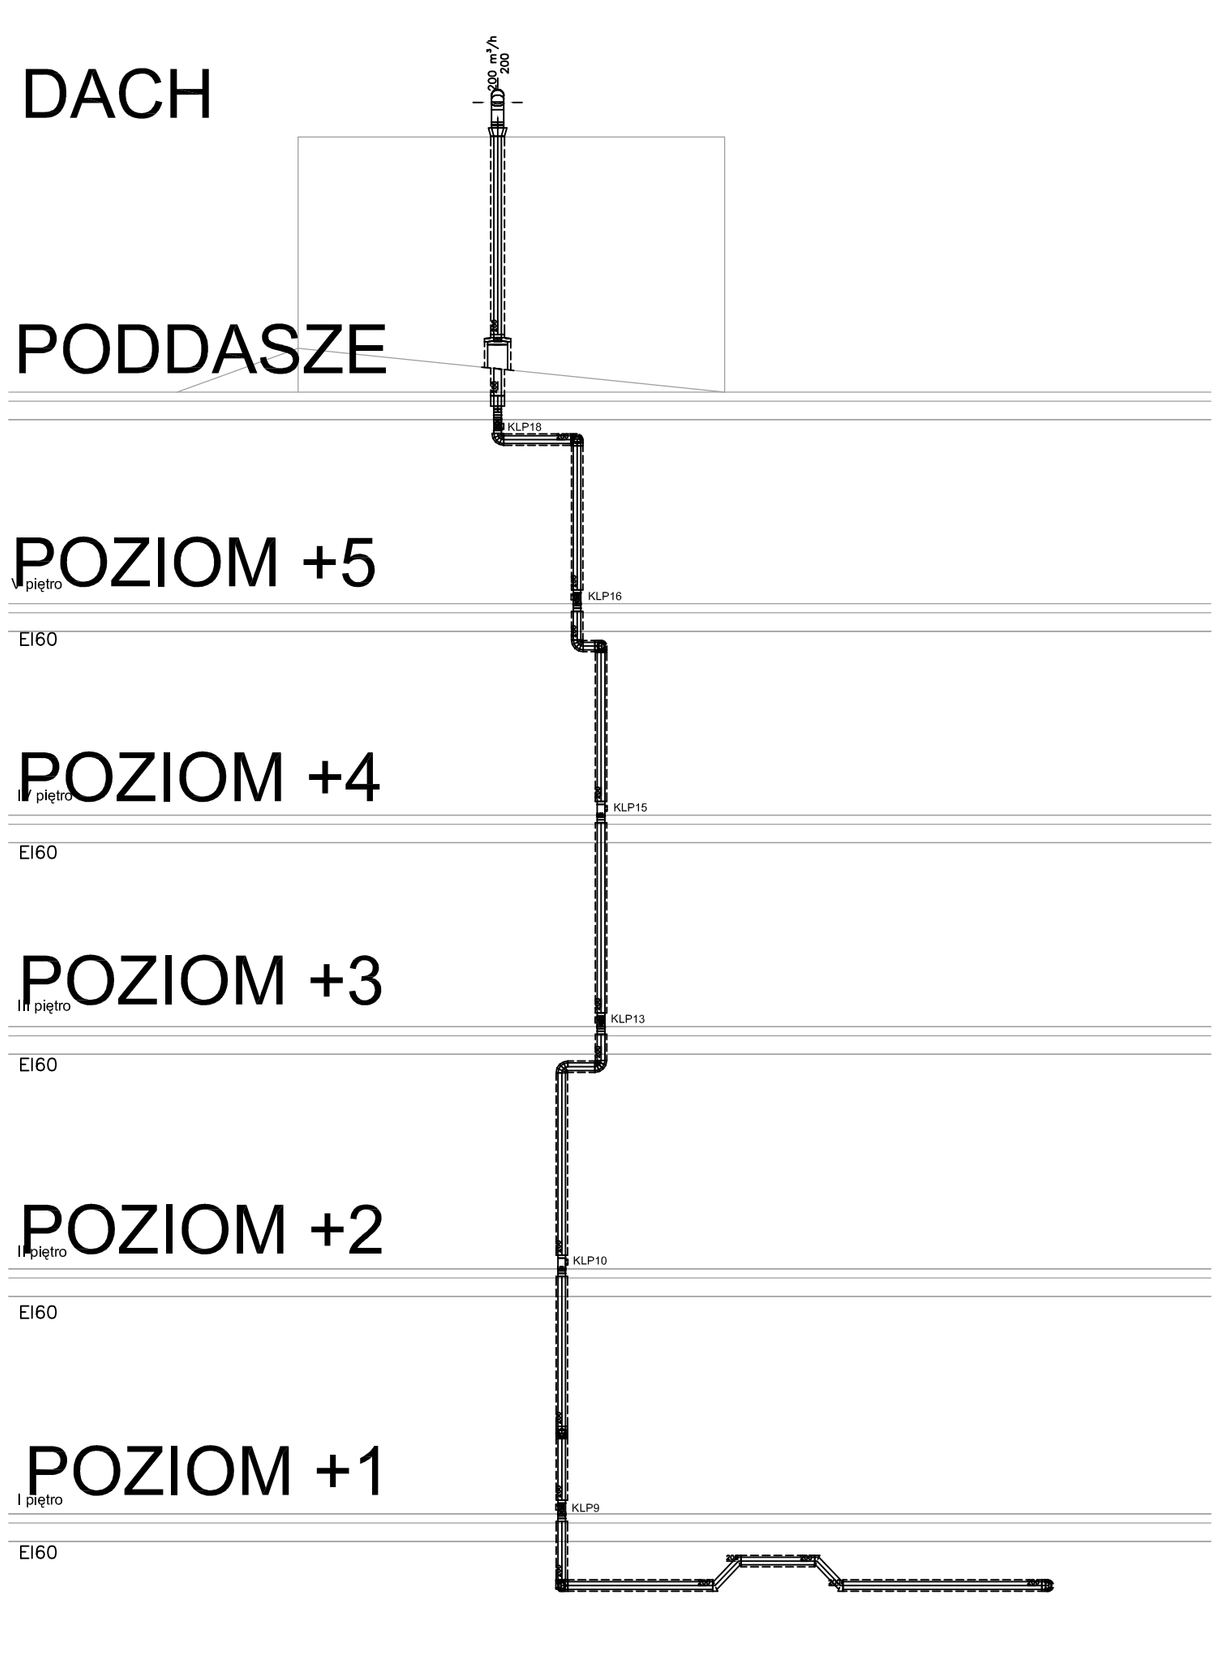

PRZEKRÓJ: WYRZUT PONAD DACH – SYSTEM W2

BIURO ARCHITEKTONICZNO-PROJEKTOWE
"ARCHITEKT TOMASZ CEMPA"
adresc ul. C. K. Norwida 9/10, 50-374 Wrocław
tel.: +48 691 40 73 42
mail: tcarchitekt@wp.pl / tcarchitekurod@gmail.com

TEMAT	**PROJEKT ARANŻACJI WNĘTRZ POMIESZCZEŃ STREFY PARTERU BUDYNKU UM WROCŁAWIA PRZY UL. G. ZAPOLSKIEJ 4 WE WROCŁAWIU NA POTRZEBY CENTRUM OBSŁUGI MIESZKAŃCA - SALA S3**		
ADRES	ul. G. Zapolskiej 4, 50-032 Wrocław, ul. W. Bogusławskiego 6, 50-031 Wrocław; nr dz. 51/8, AM-34, 0001 Stare Miasto		
INWESTOR	**Gmina Wrocław** **pl. Nowy Targ 1-8, 50-141 Wrocław**		
PROJEKTANT INSTALACJE ELEKTRYCZNE	mgr inż. Wieńczysław MARYNIAK	23/86/UW wpr. do proj. w specjalności instalacyjno-inżynierskiej w zakresie instalacji elektrycznych	podpis
NAZWA RYS.	Lokalizacja klap pożarowych na pionach wentylacji		
FAZA PROJEKTU	**PROJEKT WYKONAWCZY**	SKALA 1:100	NR RYSUNKU IE06
BRANŻA	**INSTALACJE ELEKTRYCZNE**	DATA 11.2025	