Szafa stojąca 47U, 800/800/2186 szer./gł./wys mm.

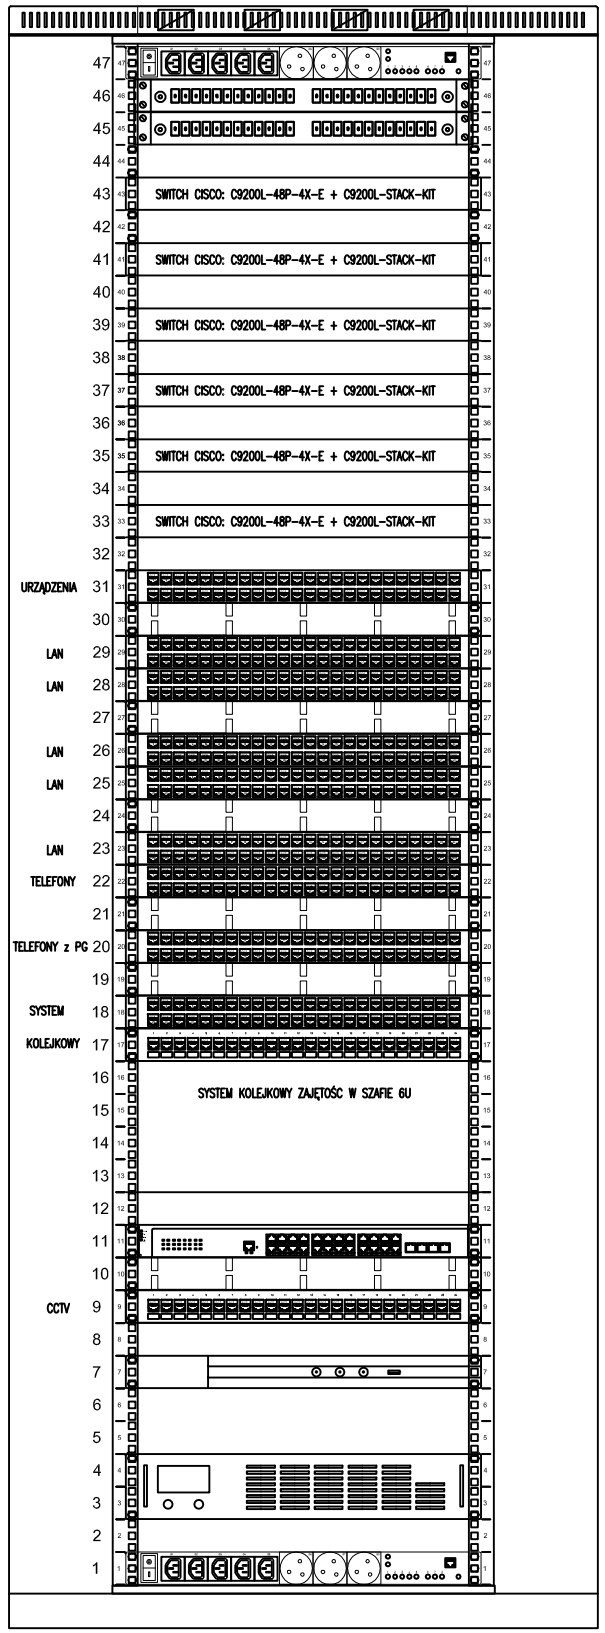

Panel dachowy 4-wentylatorowy z termostatem

Zarządzalna listwa zasilająca 19" gniazdo 5 x IEC C13/ 3 x CEE 7/5, wtyk IEC C14, C20, E Schuko, możliwość integracji z czujnikami, WEB-SERWER

Panel światłowodowy 24xSM E2000 APC 19"/1U

Panel światłowodowy 24xMM SC PC 19"/1U

Catalyst 9200L 48 port PoE+ 4x10G uplink Switch Network Essentials
Stack kit for C9200L SKUs only: Two data stack adapters and one data stack cable

Catalyst 9200L 48 port PoE+ 4x10G uplink Switch Network Essentials
Stack kit for C9200L SKUs only: Two data stack adapters and one data stack cable

Catalyst 9200L 48 port PoE+ 4x10G uplink Switch Network Essentials
Stack kit for C9200L SKUs only: Two data stack adapters and one data stack cable

Catalyst 9200L 48 port PoE+ 4x10G uplink Switch Network Essentials
Stack kit for C9200L SKUs only: Two data stack adapters and one data stack cable

Catalyst 9200L 48 port PoE+ 4x10G uplink Switch Network Essentials
Stack kit for C9200L SKUs only: Two data stack adapters and one data stack cable

Catalyst 9200L 48 port PoE+ 4x10G uplink Switch Network Essentials
Stack kit for C9200L SKUs only: Two data stack adapters and one data stack cable

Panel krosowy UTP kat.6 w technologii OPTIMUM, 48 portów LSA, do kabli typu drut, PoE+, 19"/1U

Organizer kablowy z 5 uchwytami metalowymi 82 mm, szary RAL7035, 19"/1U – ALANtec

Panel krosowy UTP kat.6 w technologii OPTIMUM, 48 portów LSA, do kabli typu drut, PoE+, 19"/1U

Panel krosowy UTP kat.6 w technologii OPTIMUM, 48 portów LSA, do kabli typu drut, PoE+, 19"/1U

Organizer kablowy z 5 uchwytami metalowymi 82 mm, szary RAL7035, 19"/1U – ALANtec

Panel krosowy UTP kat.6 w technologii OPTIMUM, 48 portów LSA, do kabli typu drut, PoE+, 19"/1U

Panel krosowy UTP kat.6 w technologii OPTIMUM, 48 portów LSA, do kabli typu drut, PoE+, 19"/1U

Organizer kablowy z 5 uchwytami metalowymi 82 mm, szary RAL7035, 19"/1U – ALANtec

Panel krosowy UTP kat.6 w technologii OPTIMUM, 48 portów LSA, do kabli typu drut, PoE+, 19"/1U

Organizer kablowy z 5 uchwytami metalowymi 82 mm, szary RAL7035, 19"/1U – ALANtec

Panel krosowy UTP kat.6 w technologii OPTIMUM, 48 portów LSA, do kabli typu drut, PoE+, 19"/1U

Panel krosowy UTP kat.6 w technologii NAVI LED, 24 porty LSA, do kabli typu drut, PoE+, 19"/1U

Gigabitowy przełącznik dostępowy warstwy L2, 24x 10/100/1000Base-T RJ45 PoE+ (370W) + 4x 100/1000Base-X SFP, 0°C +50°C, Zasilanie 230V AC

Organizer kablowy z 5 uchwytami metalowymi 82 mm, szary RAL7035, 19"/1U – ALANtec

Panel krosowy UTP kat.6 w technologii NAVI LED, 24 porty LSA, do kabli typu drut, PoE+, 19"/1U

Rejestrator video IP, 16 kanałowy, 2 dyskowy (max 12TB), 1U

Zasilacz awaryjny UPS RACK typu ONLINE 3KVA (3000VA) 2400W 6x 7AH

Zarządzalna listwa zasilająca 19" gniazdo 5 x IEC C13/ 3 x CEE 7/5, wtyk IEC C14, C20, E Schuko, możliwość integracji z czujnikami, WEB-SERWER

SK (LPD)

UWAGI

1. Na wyposażenie szafy SK zapewnić
PATCHKORD MIEDZIANY - 2,0m - 150 szt. - U/UTP kat. 6 kolor czarny (LAN)
PATCHKORD MIEDZIANY - 2,0m - 30 szt. - U/UTP kat. 6 kolor czerwony (KOLEJKOWY)
PATCHKORD MIEDZIANY - 2,0m - 20 szt. - U/UTP kat. 6 kolor żółty (URZĄDZENIA)
PATCHKORD MIEDZIANY - 2,0m - 30 szt. - U/UTP kat. 6 kolor zielony (TELEFONY)
PATCHKORD MIEDZIANY - 0,5m - 15 szt. - U/UTP kat. 6 kolor niebieski (CCTV)

2. Na wyposażenie obiektu zapewnić
PATCHKORD MIEDZIANY - 3,0m - 150 szt. - U/UTP kat. 6 kolor czarny (LAN)
PATCHKORD MIEDZIANY - 3,0m - 30 szt. - U/UTP kat. 6 kolor czerwony (KOLEJKOWY)
PATCHKORD MIEDZIANY - 3,0m - 20 szt. - U/UTP kat. 6 kolor żółty (URZĄDZENIA)
PATCHKORD MIEDZIANY - 3,0m - 30 szt. - U/UTP kat. 6 kolor zielony (TELEFONY)
PATCHKORD MIEDZIANY - 0,5m - 20 szt. - U/UTP kat. 6 kolor niebieski (CCTV)

3. W pomieszczeniach na stanowiskach dwugniazdowych instalacje zakończyć adapterami wypukłymi zaokrąglonymi 45x45 2xRJ45 z klapkami przeciwkurzowymi, moduły keystone RJ45 beznarzędziowe UTP kat.6

4. W pomieszczeniach na stanowiskach jednogniazdowych instalacje zakończyć adapterami wypukłymi zaokrąglonymi 45x45 1xRJ45 z klapkami przeciwkurzowymi, moduły keystone RJ45 beznarzędziowe UTP kat.6

5. Okablowanie poziome wykonać przewodami miedzianymi U/UTP 4x2x23AWG kat.6 B2ca LSOH rozróżnione kolorem powłoki dla poszczególnych instalacji (LAN, KOLEJKOWEJ, URZĄDZEŃ, TELEFONÓW i CCTV)

6. W portierni zabudować stację podglądu dla 45 kamer AVSP-01-45 z monitorem podglądu 31,5" DS-D5032FC-A

7. Połączenie pomiędzy PG oraz szafami SKP1 i SKP2 do szafy SK wykonać kablami miedzianymi i światłowodowymi w powłokach LS0H w istniejących korytkach pomiędzy pomieszczeniami nr 27 i 28 na parterze budynku

8. Do podłączenia kabli światłowodowych w szafie SK dostarczyć 6 szt. wkładek światłowodowych SM typu: SP-SM31002D-GP - SFP+ LR 10 Gbs 1310nm LC DDM SF 2km i 6 szt. wkładek światłowodowych MM typu: SP-MM85030D-GP - SFP+ SR 10 Gbs 850nm LC DDM MMF 300m (kompatybilne z urządzeniami CISCO)

BIURO ARCHITEKTONICZNO-PROJEKTOWE
"ARCHITEKT TOMASZ CEMPA"
adres: ul. C. K. Norwida 9/10, 50-374 Wrocław
tel.: +48 691 40 73 42
mail: tcarchitekt@wp.pl / tcarchbiuro@gmail.com

TEMAT	**PROJEKT ARANŻACJI WNĘTRZ POMIESZCZEŃ STREFY PARTERU BUDYNKU UM WROCŁAWIA PRZY UL. G. ZAPOLSKIEJ 4 WE WROCŁAWIU NA POTRZEBY CENTRUM OBSŁUGI MIESZKAŃCA - SALA S3**
ADRES	ul. G. Zapolskiej 4, 50-032 Wrocław, ul. W. Bogusławskiego 6, 50-031 Wrocław; nr dz. 51/8, AM-34, 0001 Stare Miasto
INWESTOR	**Gmina Wrocław** **pl. Nowy Targ 1-8, 50-141 Wrocław**
PROJEKTANT INSTALACJE ELEKTRYCZNE	mgr inż. Wieńczysław MARYNIAK — 23/86/UW, upr. do proj. w specjalności instalacyjno-inżynieryjnej w zakresie instalacji elektrycznych — podpis
NAZWA RYS.	Widok szafy krosowniczej SK
FAZA PROJEKTU	**PROJEKT WYKONAWCZY** — SKALA 1:10 — NR RYSUNKU IE11
BRANŻA	**INSTALACJE ELEKTRYCZNE** — DATA 11.2025