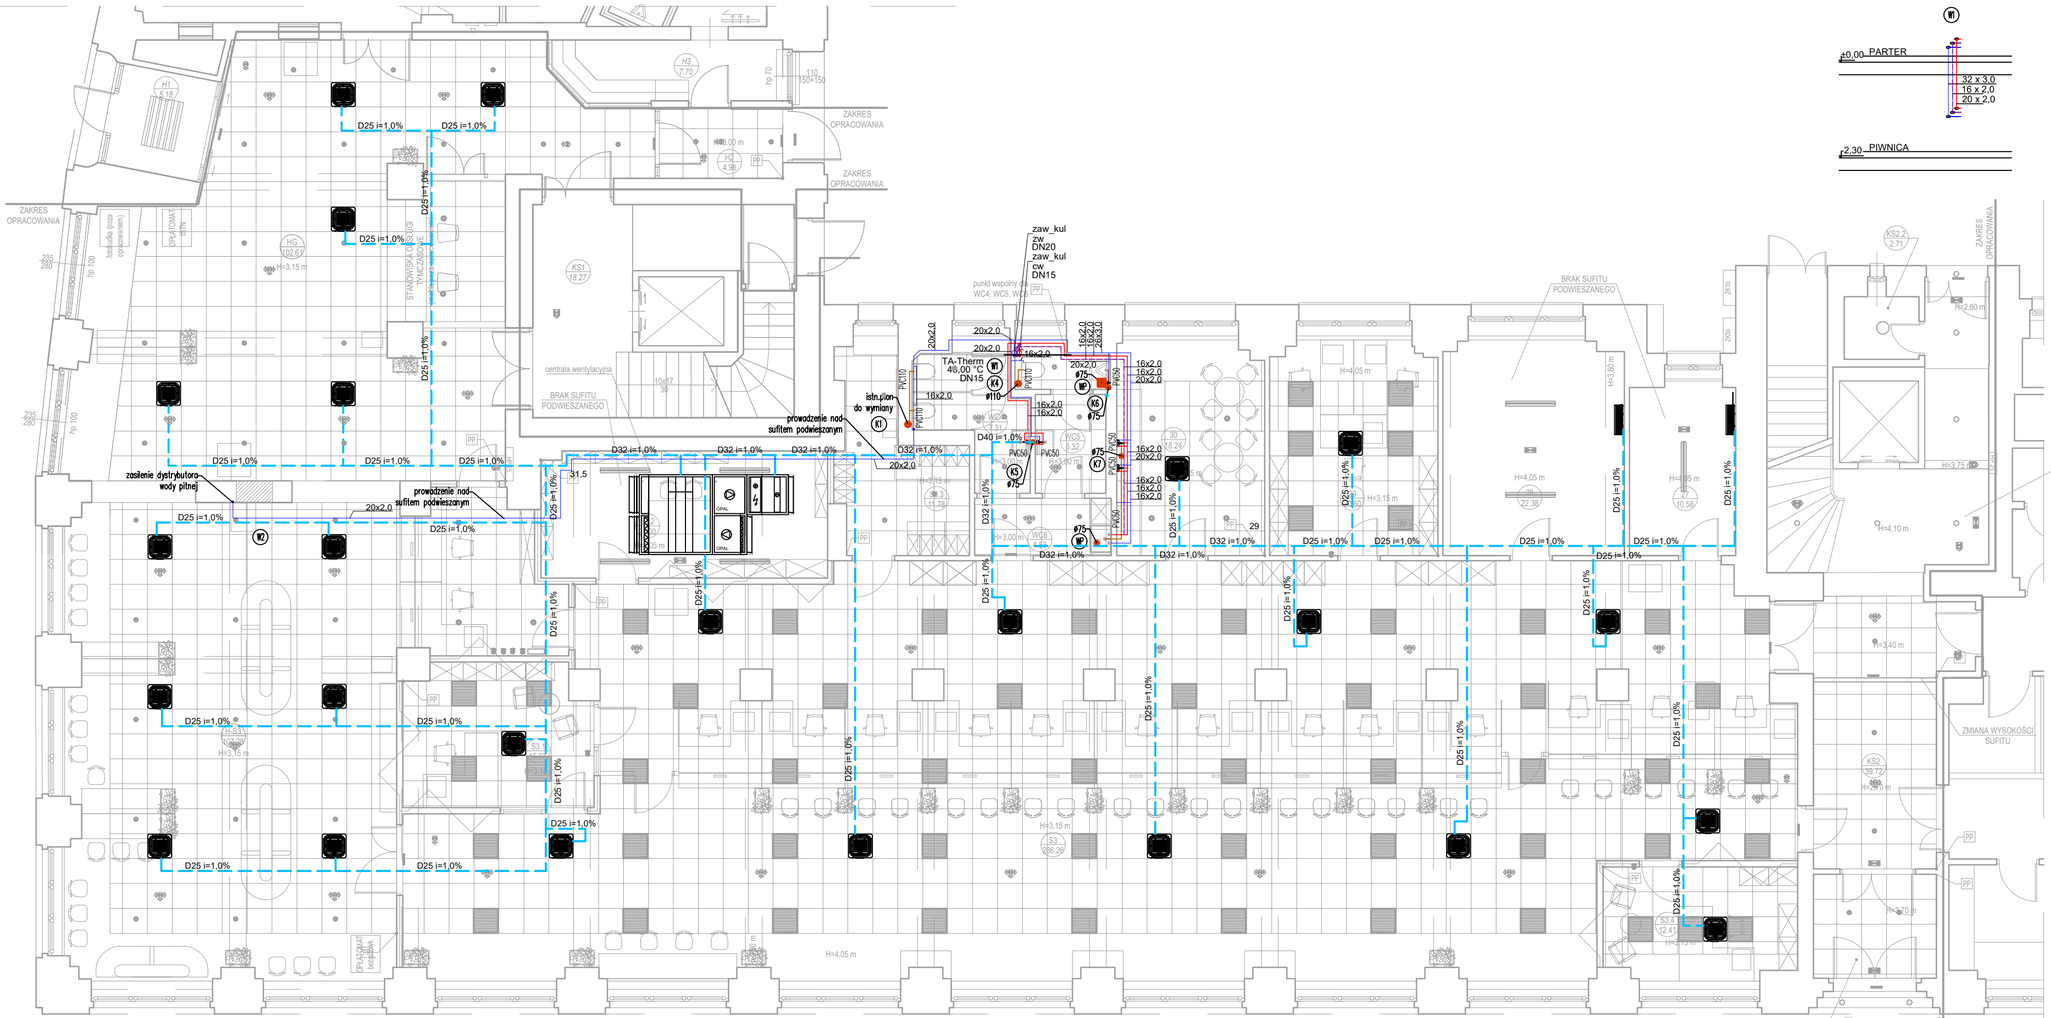


LEGENDA:

- instalacja kanalizacji sanitarnej grawitacyjnej – pod stropem
- instalacja kanalizacji sanitarnej grawitacyjnej
- instalacja wodociągowej wody zimnej, wody ciepłej
- instalacja wodociągowej wody zimnej, ciepłej i cyrkulacji
- instalacja cyrkulacji, rury wielowarstwowe PE-Xc/Al/PE-Xc
- instalacja prowadzona w bruzdach ściennych/posadzce
- W1 pion instalacji wodociągowej wody zimnej, ciepłej i cyrkulacji
- K1 pion kanalizacji sanitarnej
- WP wpust podtynkowy z syfonem


BIURO ARCHITEKTONICZNO-PROJEKTOWE
"ARCHITEKT TOMASZ CEMPA"
adres: ul. C. K. Norwida 9/10, 50-374 Wrocław
tel.: +48 691 40 73 42
mail: tcarchitekt@wp.pl / tcarchbiuro@gmail.com


| | |
|---|---|
| TEMAT | **PROJEKT ARANŻACJI WNĘTRZ POMIESZCZEŃ STREFY PARTERU BUDYNKU UM WROCŁAWIA PRZY UL. G. ZAPOLSKIEJ 4 WE WROCŁAWIU NA POTRZEBY CENTRUM OBSŁUGI MIESZKAŃCA - SALA S3** |
| ADRES | ul. G. Zapolskiej 4, 50-032 Wrocław, ul. W. Bogusławskiego 6, 50-031 Wrocław; nr dz. 51/8, AM-34, 0001 Stare Miasto |
| INWESTOR | **Gmina Wrocław**<br>**pl. Nowy Targ 1-8, 50-141 Wrocław** |
| PROJEKTANT INSTALACJE SANITARNE | mgr inż. Maciej MISZTAK — 332/DOŚ/12 — upr. do proj. bez ograniczeń spec. instalacyjnej w zakr. sieci, inst. i urządzeń cieplnych, went., gazowych, wodociągowych i kanalizacyjnych — podpis |
| NAZWA RYS. | RZUT PARTERU - instalacje wodno-kanalizacyjne |
| FAZA PROJEKTU | **PROJEKT WYKONAWCZY** |
| SKALA | 1:100 |
| NR RYSUNKU | IS02 |
| BRANŻA | **INSTALACJE SANITARNE** |
| DATA | 11.2025 |