


Przedstawiony na szkicu lokal mieszkalny spełnia wymogi art. 2 ust. 2 ustawy z 24 czerwca 1994r. o własności lokali (tekst jednolity Dz.U. 80 z 2000 r. poz 903 z późniejszymi zmianami) i może służyć swojemu przeznaczeniu. Przedstawiony na szkicu lokal jest samodzielnym lokalem mieszkalnym. Wrocław 12.06.2017 r.

mgr inż. arch. Piotr Golub  
uprawnienia budowlane do  
projektowania bez ograniczeń  
w specjalności architektonicznej  
Nr ew. 385/94/WW Członek BOiA nr 03-0222

### RZUT FRAGMENTU

#### I PIĘTRA :


I.p.	POMIESZCZENIE	POW.	m2
1.	PRZEDPOKÓJ	11,51	m2
2.	POKÓJ	21,20	m2
3.	POKÓJ	25,38	m2
4.	WC	0,88	m2
5.	ŁAZIENKA	3,98	m2
6.	POKÓJ	18,30	m2
7.	POKÓJ	11,88	m2
8.	KUCHNIA	13,31	m2
9.	SPIŻARKA 1	0,78	m2
10.	SPIŻARKA 2	5,08	m2
POWIERZCHNIA LOKALU		112,30	m2

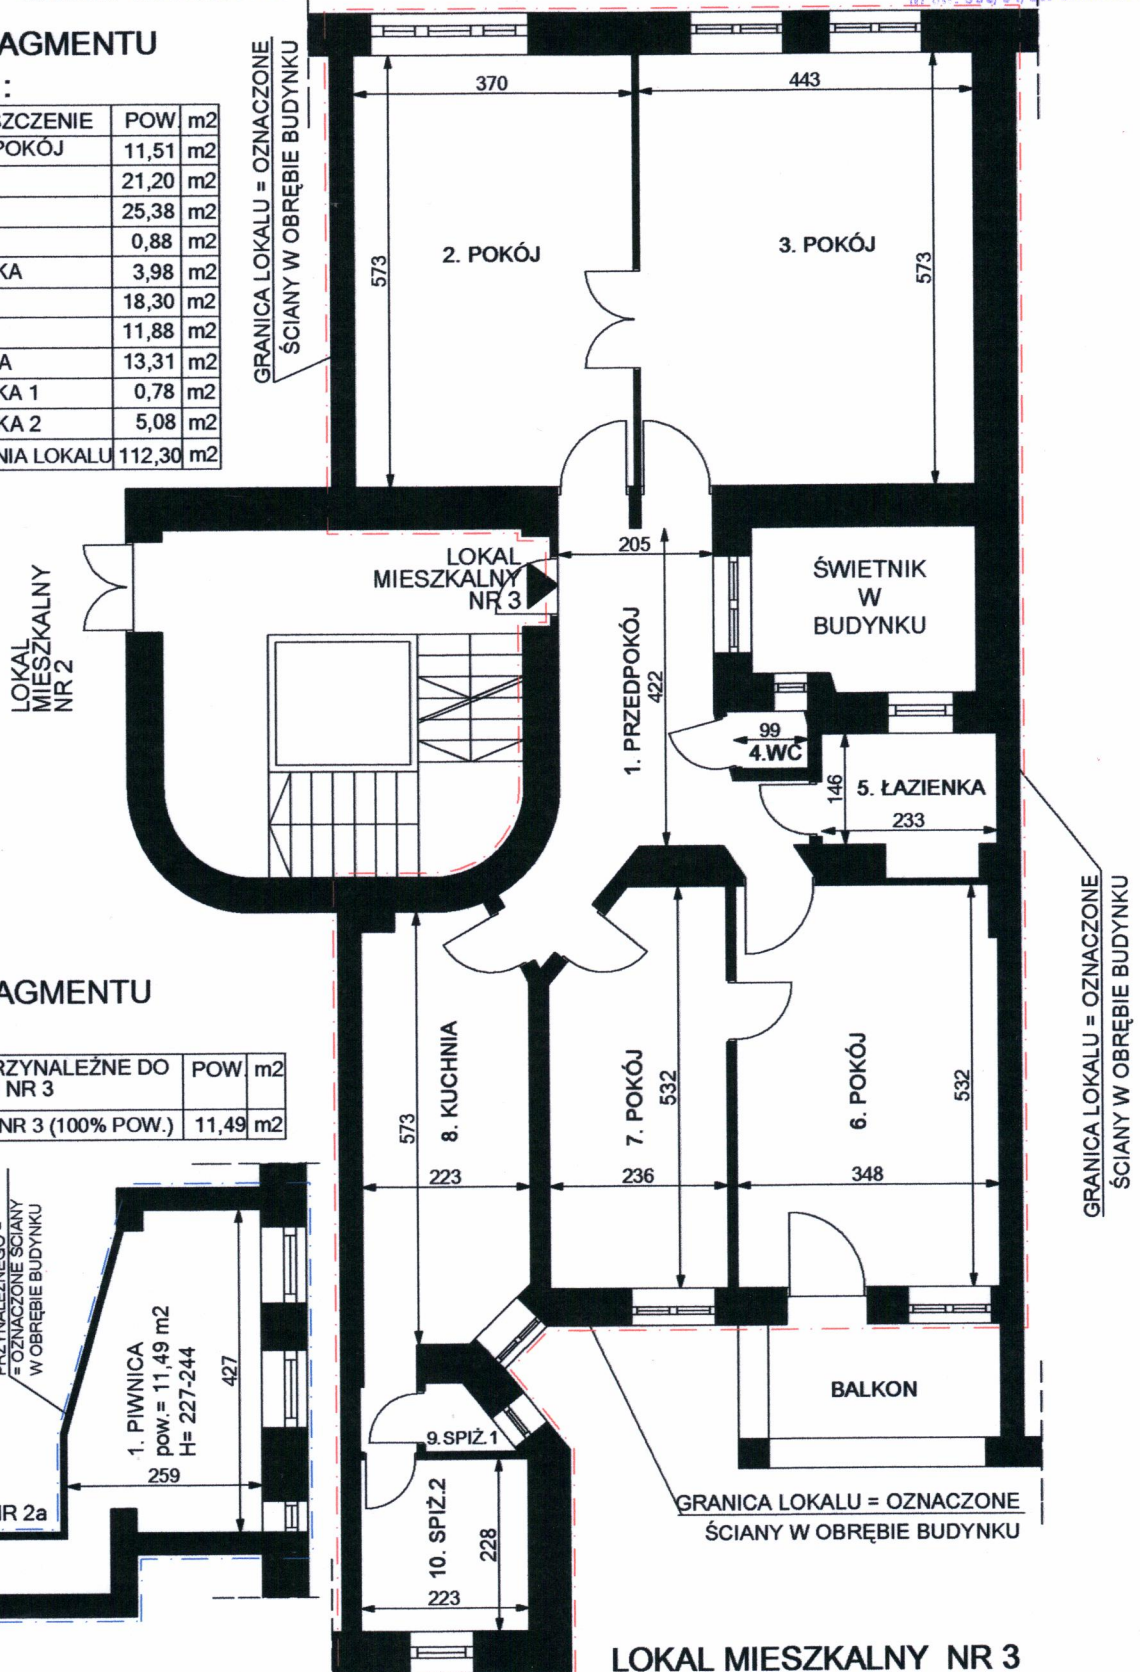

### RZUT FRAGMENTU

#### PIWNIC :

I.p.	POM. PRZYNALEŻNE DO LOKALU NR 3	POW.	m2
1.	PIWNICA NR 3 (100% POW.)	11,49	m2

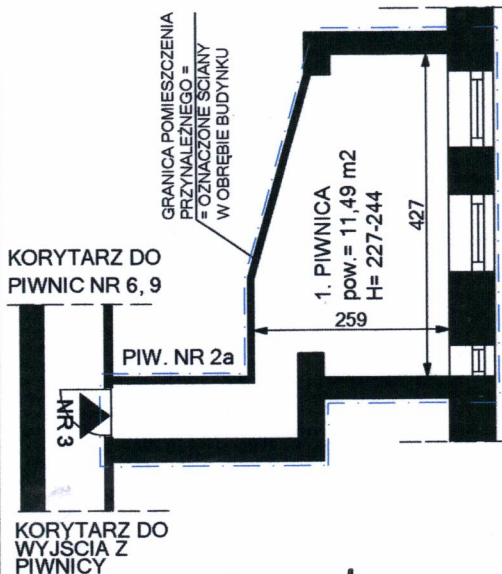

LOKAL MIESZKALNY NR 3  
WROCŁAW, UL. GAJOWA 76

I piętro, II kondygnacja, h=332 cm, skala 1:100  
Wrocław 12.06.2017 r.

mgr inż. arch. Piotr Golub  
uprawnienia budowlane do  
projektowania bez ograniczeń  
w specjalności architektonicznej  
Nr ew. 385/94/WW Członek BOiA nr 03-0222