

MIEJSCOWY PLAN ZAGOSPODAROWANIA PRZESTRZENNEGO W REJONIE PLACU STRZELECKIEGO WE WROCŁAWIU

ZAŁĄCZNIK NR 1 - RYSUNEK PLANU


projekt (760).1

WYRYS ZE STUDYUM UWARUNKOWAŃ I KIERUNKÓW
ZAGOSPODAROWANIA PRZESTRZENNEGO WROCŁAWIA
przyjętego uchwałą Nr L/1177/18 Rady Miejskiej Wrocławia
z dnia 11 stycznia 2018 r.


SKALA 1:1 000



0 50 100 m

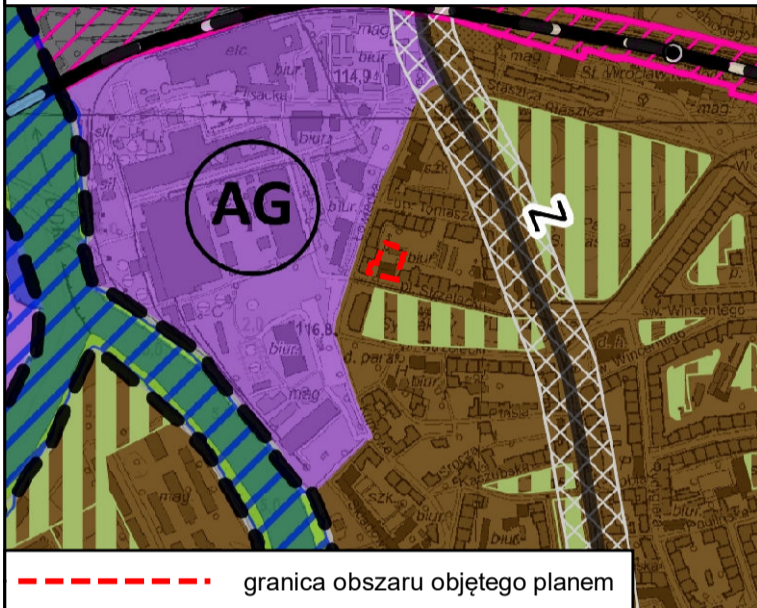

--- granica obszaru objętego planem

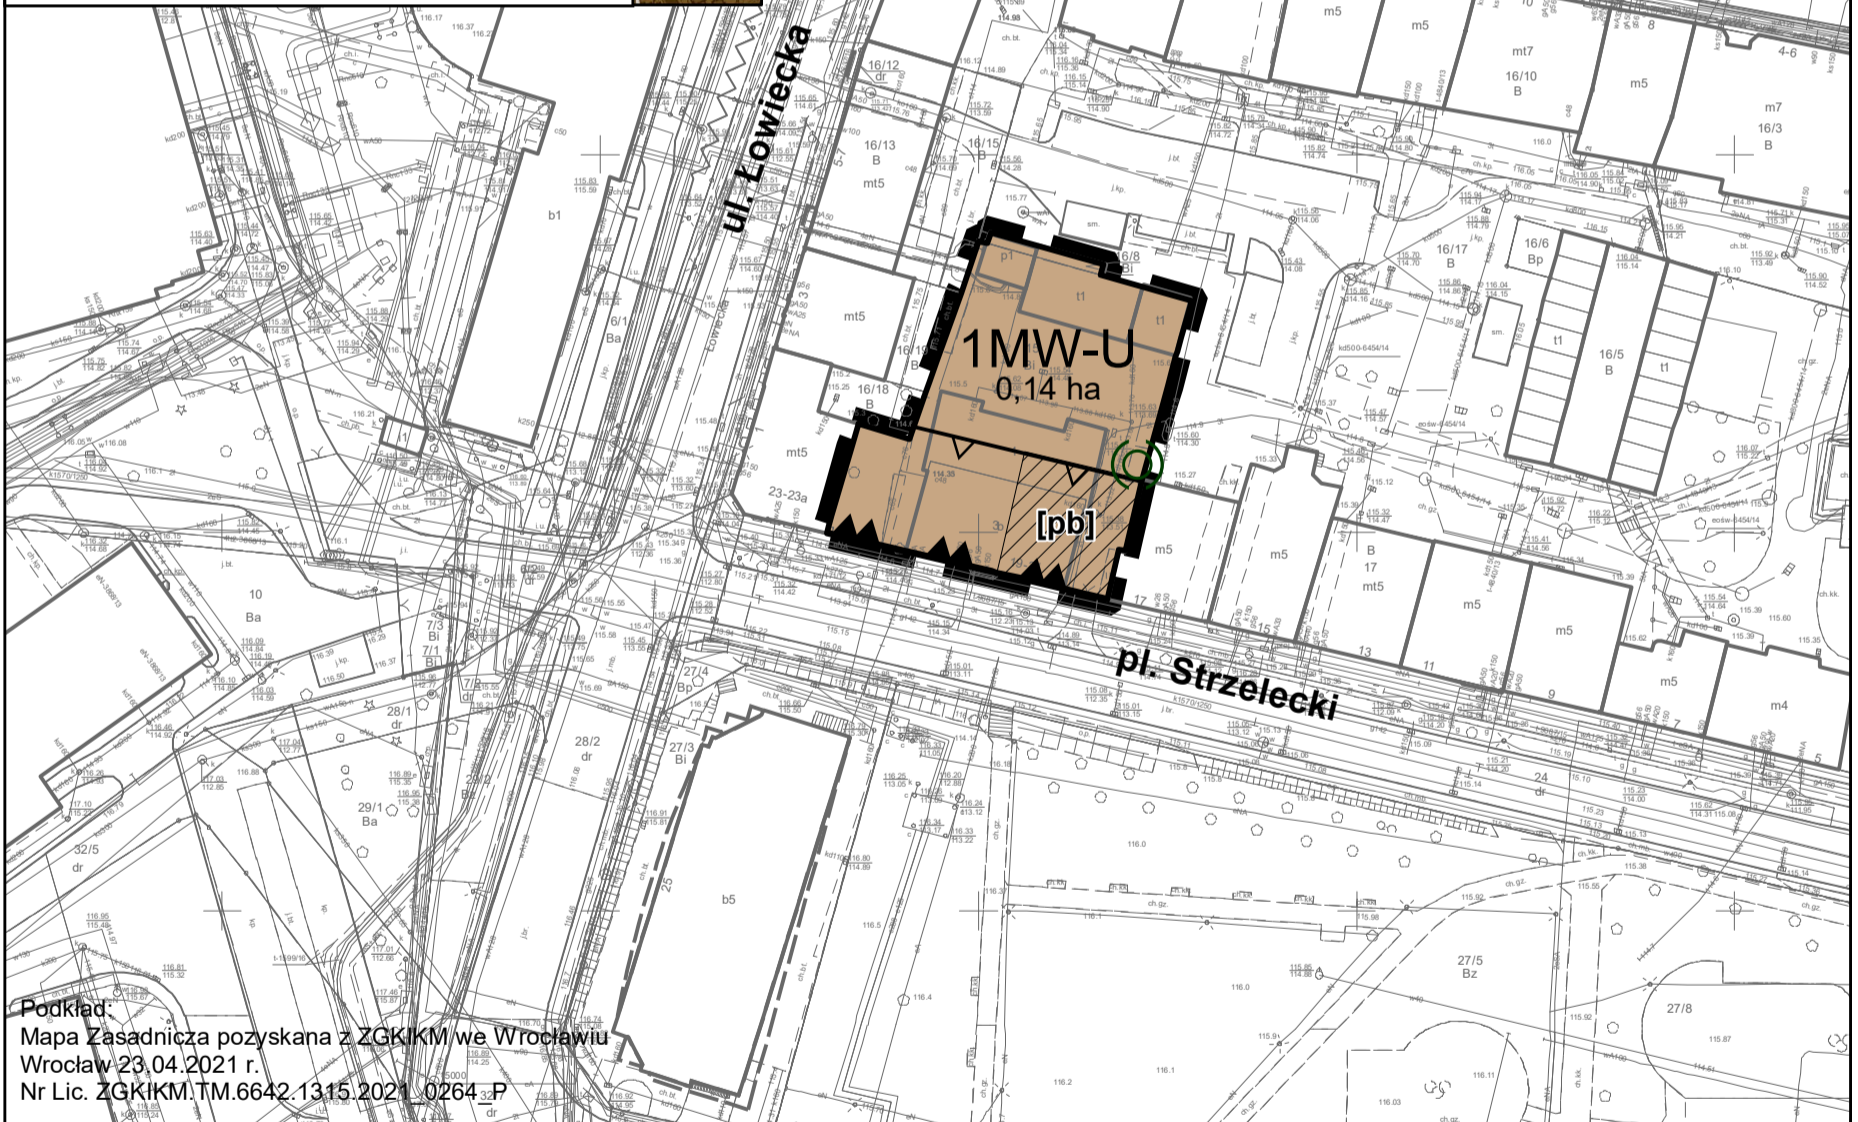

Podkład:
Mapa Zasadnicza pozyskana z ZGKIKM we Wrocławiu
Wrocław 23.04.2021 r.
Nr Lic. ZGKIKM.TM.6642.1315.2021_0264.P

LEGENDA

granica obszaru objętego planem tożsama z granicą strefy ochrony konserwatorskiej, granicą strefy ochrony konserwatorskiej zabytków archeologicznych OW, granicą obszaru rehabilitacji istniejącej zabudowy i infrastruktury technicznej, granicą obszaru wymagającego przekształceń, granicą terenu rozmieszczenia inwestycji celu publicznego o znaczeniu lokalnym

— linia rozgraniczająca tereny

0,14 ha powierzchnia terenu

— nieprzekraczalna linia zabudowy

— obowiązująca ciągła linia zabudowy

[pb] korytarz usytuowania przejścia, przejazdu bramowego

⊙ drzewo do zachowania

1MW-U symbol terenu

MW-U teren zabudowy mieszkaniowej wielorodzinnej i usług