

MIEJSCOWY PLAN ZAGOSPODAROWANIA PRZESTRZENNEGO W REJONIE ULICY PRZEJAZDOWEJ, ALEI KANONIERSKIEJ I LINII KOLEJOWEJ WE WROCŁAWIU

ZAŁĄCZNIK NR 1 - RYSUNEK PLANU - PROJEKT (747).2




SKALA 1:1 000

0 50 100 m



WYRYS ZE STUDYUM UWARUNKOWAŃ I KIERUNKÓW ZAGOSPODAROWANIA PRZESTRZENNEGO WROCŁAWIA przyjętego uchwałą Nr L/1177/18 Rady Miejskiej Wrocławia z dnia 11 stycznia 2018 r.

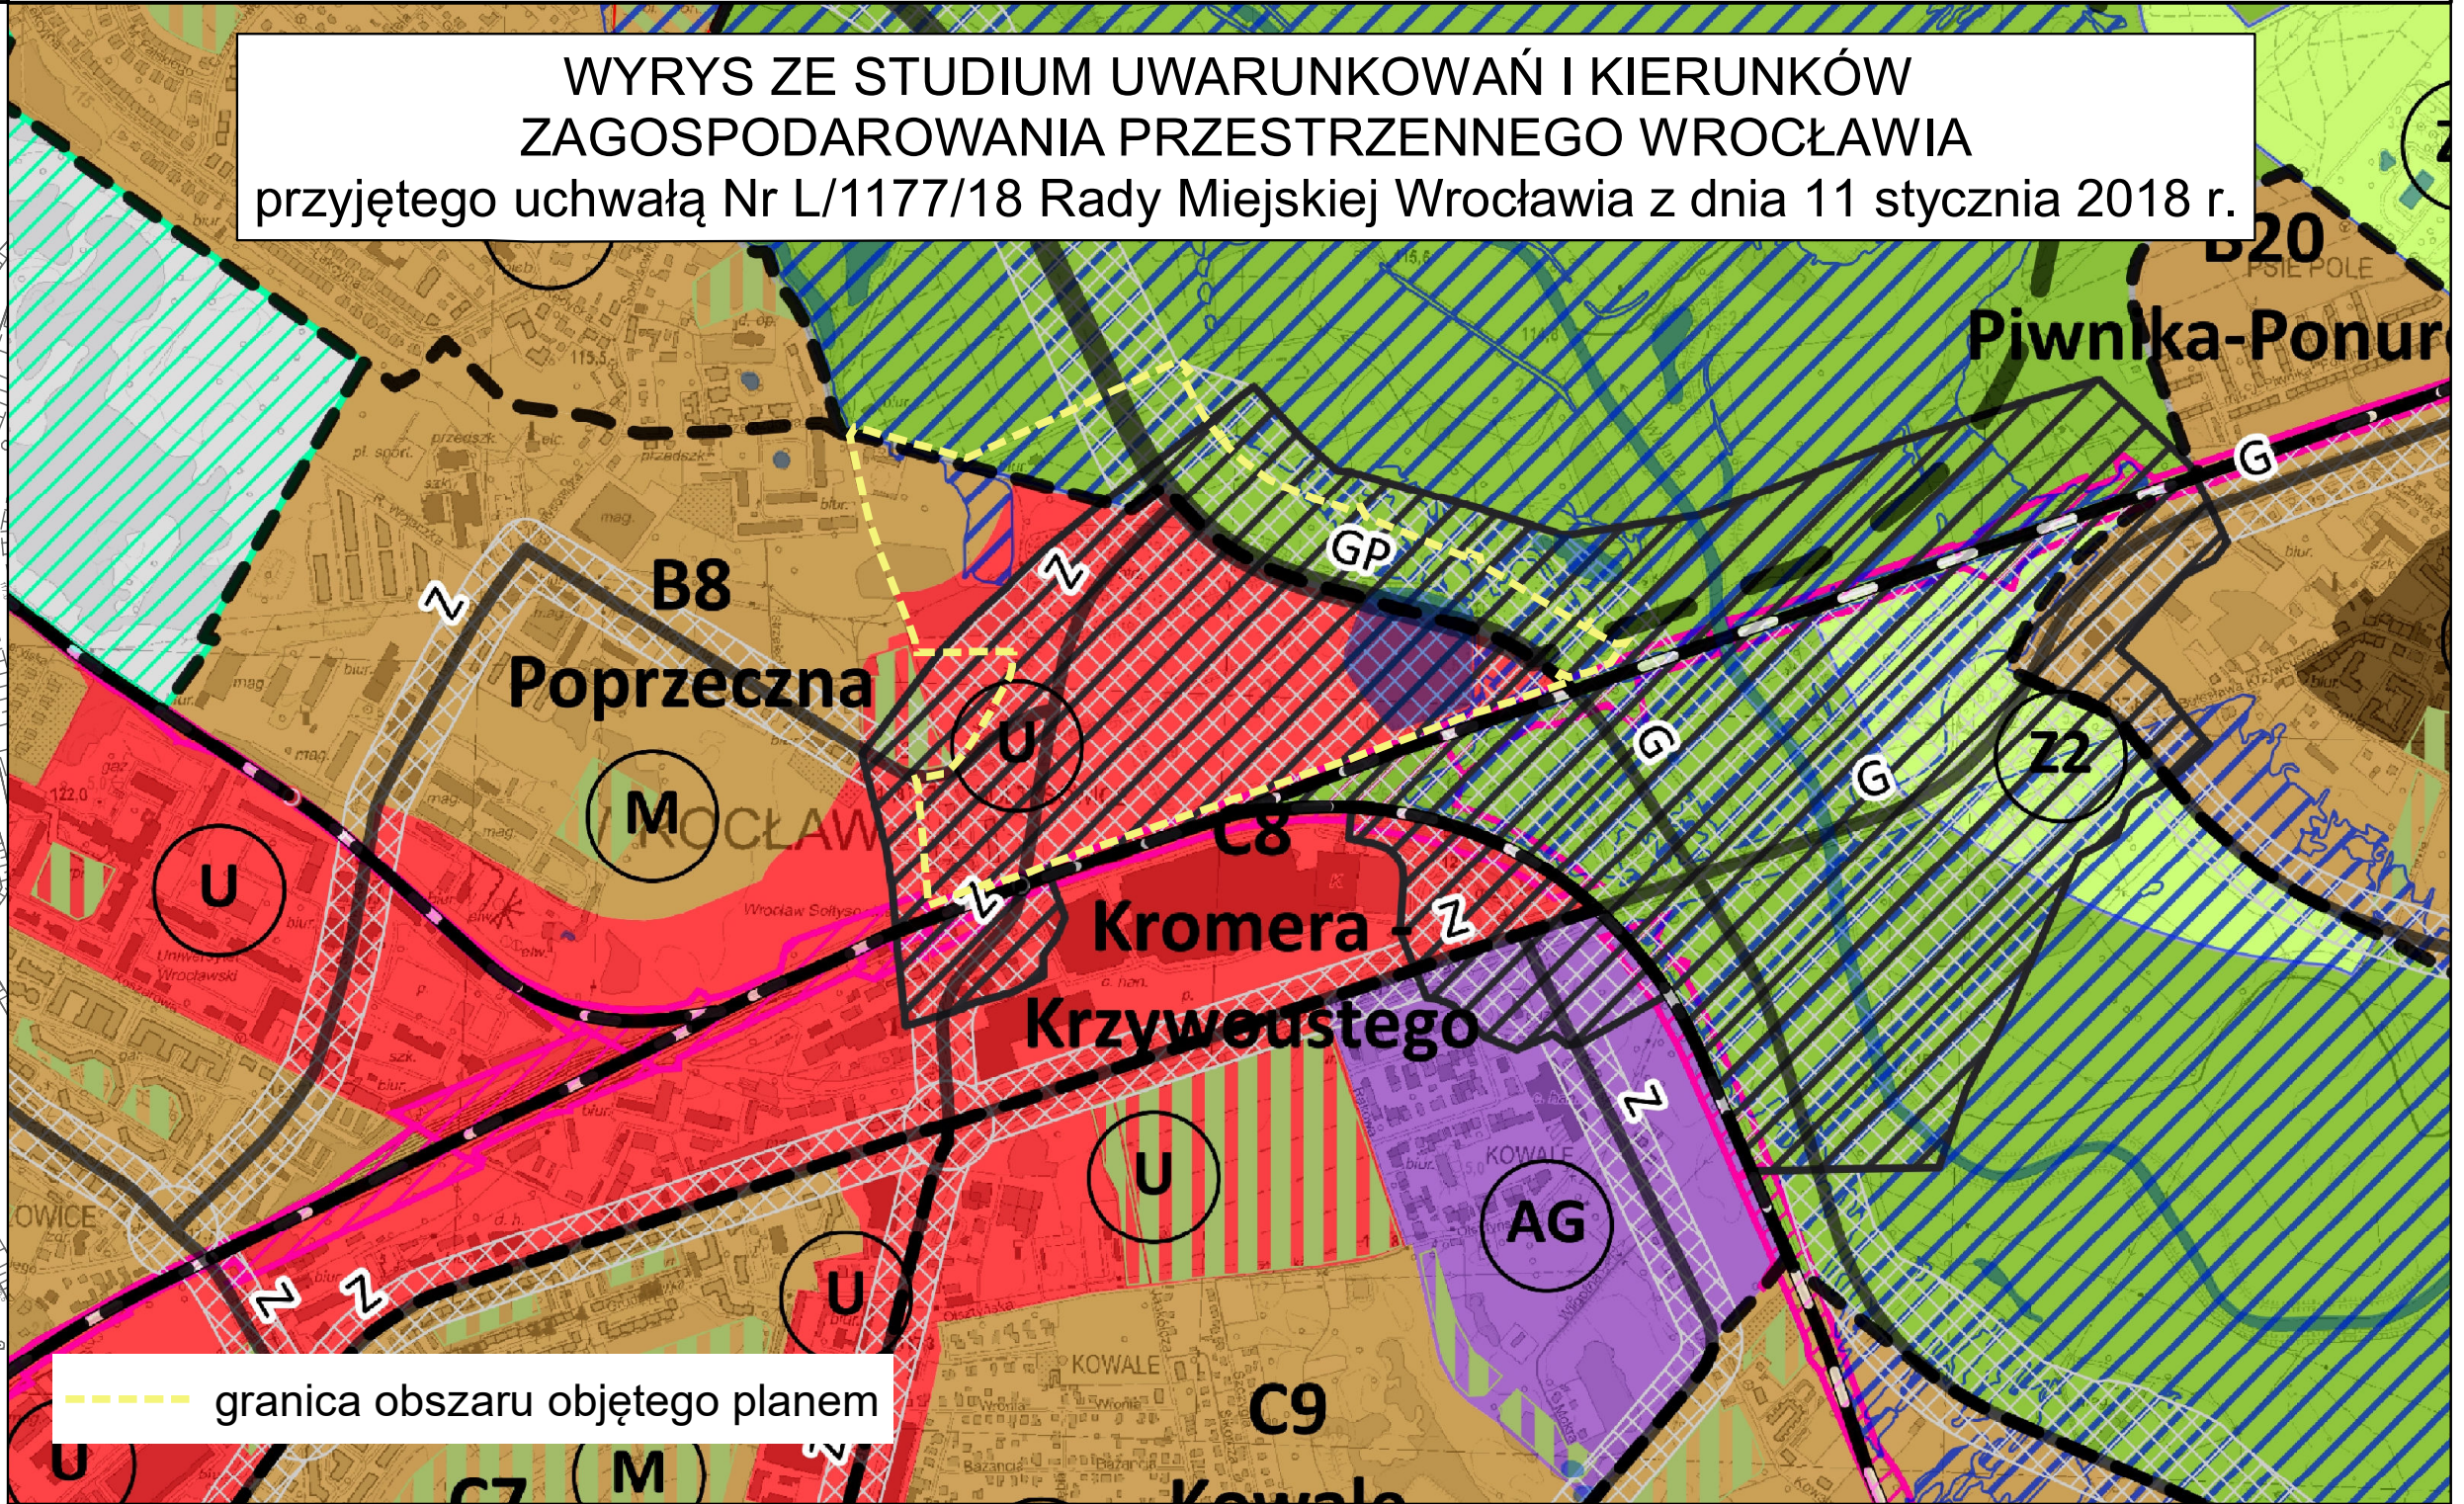

LEGENDA

- granica obszaru objętego planem tożsama z granica terenu rozmieszczenia inwestycji celu publicznego o znaczeniu lokalnym
- linia rozgraniczająca tereny
- 1MW-MN symbol terenu
- granica wydzielenia wewnętrznego
- (A) symbol wydzielenia wewnętrznego
- nieprzekraczalna linia zabudowy
- granica strefy ochrony konserwatorskiej
- granica strefy ochrony konserwatorskiej zabytków archeologicznych OM
- granica stanowiska archeologicznego
- granica strefy ochrony stanowiska archeologicznego
- obiekt w ewidencji zabytków
- szpaler drzew
- strefa zieleni
- korytarz usytuowania ciągu pieszo-rowerowego
- linia elektroenergetyczna napowietrzna wysokiego napięcia
- miejsce wskazania szerokości
- granica obszaru wymagającego rekultywacji
- granica obszaru położonego w odległości 50 m od stopy wału przeciwpowodziowego
- MW-MN teren zabudowy mieszkaniowej wielorodzinnej i jednorodzinnej
- MW-U teren zabudowy mieszkaniowej wielorodzinnej i usług
- ZD teren ogrodów działkowych
- Z teren zieleni
- WS teren wód powierzchniowych
- KDGP teren ulic głównych ruchu przyspieszonego
- KDZ teren ulic zbiorczych
- KDD teren ulic dojazdowych
- KDPR teren ciągów pieszo-rowerowych

Podkład:
Mapa Zasiadnicza pozyskana z ZGKiM we Wrocławiu
Wrocław (data)
Nr Lic. (numer licencji)