

MIEJSCOWY PLAN ZAGOSPODAROWANIA PRZESTRZENNEGO W REJONIE ULICY STEFANA JARACZA I MOSTU WARSZAWSKIEGO WE WROCŁAWIU

ZAŁĄCZNIK NR 1 - RYSUNEK PLANU

710.2 PROJEKT




WYRYS ZE STUDIUM UWARUNKOWAŃ I KIERUNKÓW
ZAGOSPODAROWANIA PRZESTRZENNEGO WROCŁAWIA
przyjętego uchwałą Nr L/1177/18 Rady Miejskiej Wrocławia
z dnia 11 stycznia 2018 r.

SKALA 1:1 000

0 50 100 m

Podkład:
Mapa Zasadnicza pozyskana z ZGKiKM we Wrocławiu
Wrocław 18 listopada 2019 r.
Nr Lic. ZGKiKM.TM.6642.7861.2019_0264_P

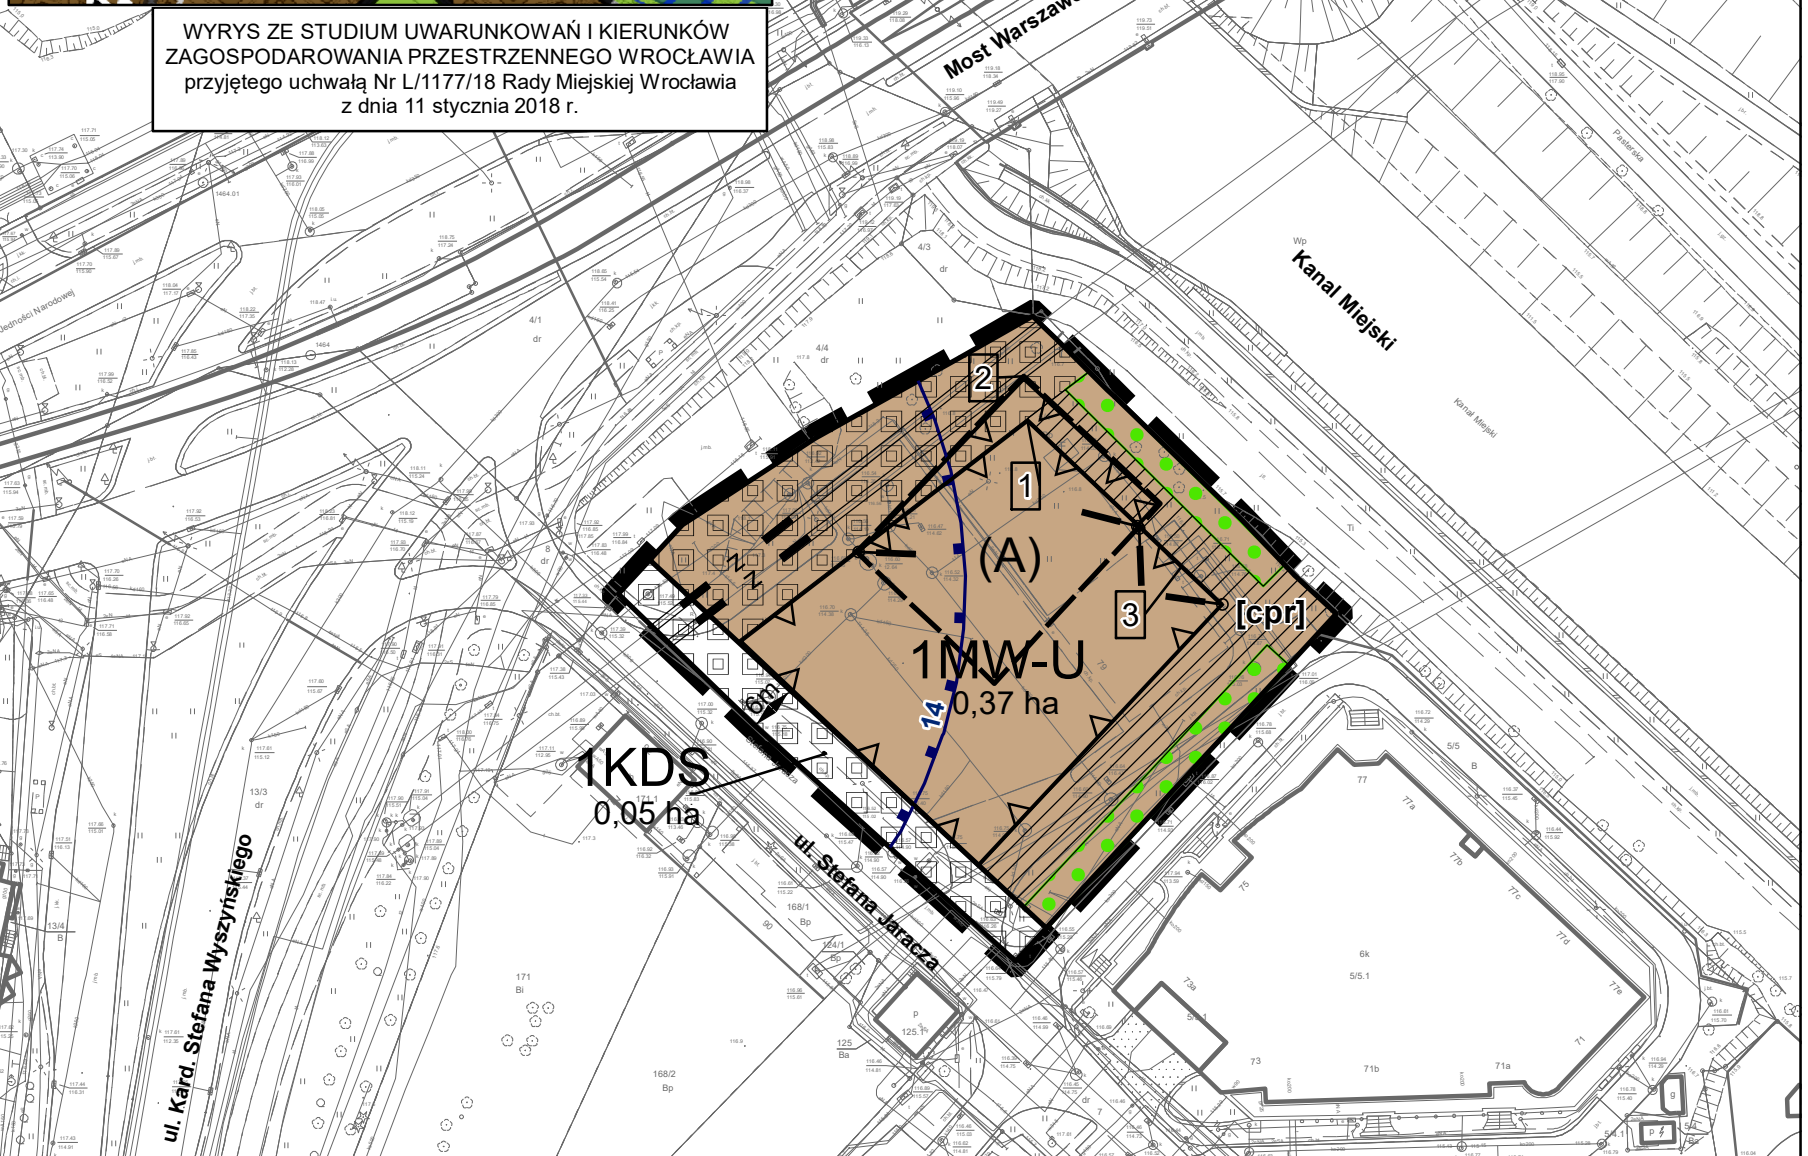


LEGENDA

granica obszaru objętego
planem tożsama z granicą
strefy ochrony
konserwatorskiej zabytków
archeologicznych OW,
granicą terenu
rozmieszczenia inwestycji
celu publicznego o znaczeniu
lokalnym


1MW-U symbol terenu

0,37 ha powierzchnia terenu

linia rozgraniczająca tereny

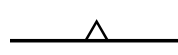

nieprzekraczalna linia
zabudowy

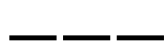

granica wydzielenia
wewnętrznego

(A)


symbol wydzielenia
wewnętrznego




symbol linii zabudowy



miejsce zmiany rodzaju linii
zabudowy

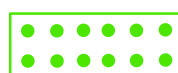

strefa zieleni

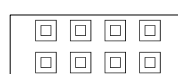


nawierzchnia do specjalnego
opracowania



korytarz usytuowania ciągu
pieszo-rowerowego



miejsce wskazania
szerokości

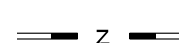

kolektor kanalizacyjny



granica stanowiska
archeologicznego



teren zabudowy
mieszkaniowej wielorodzinnej
i usług



teren ulic