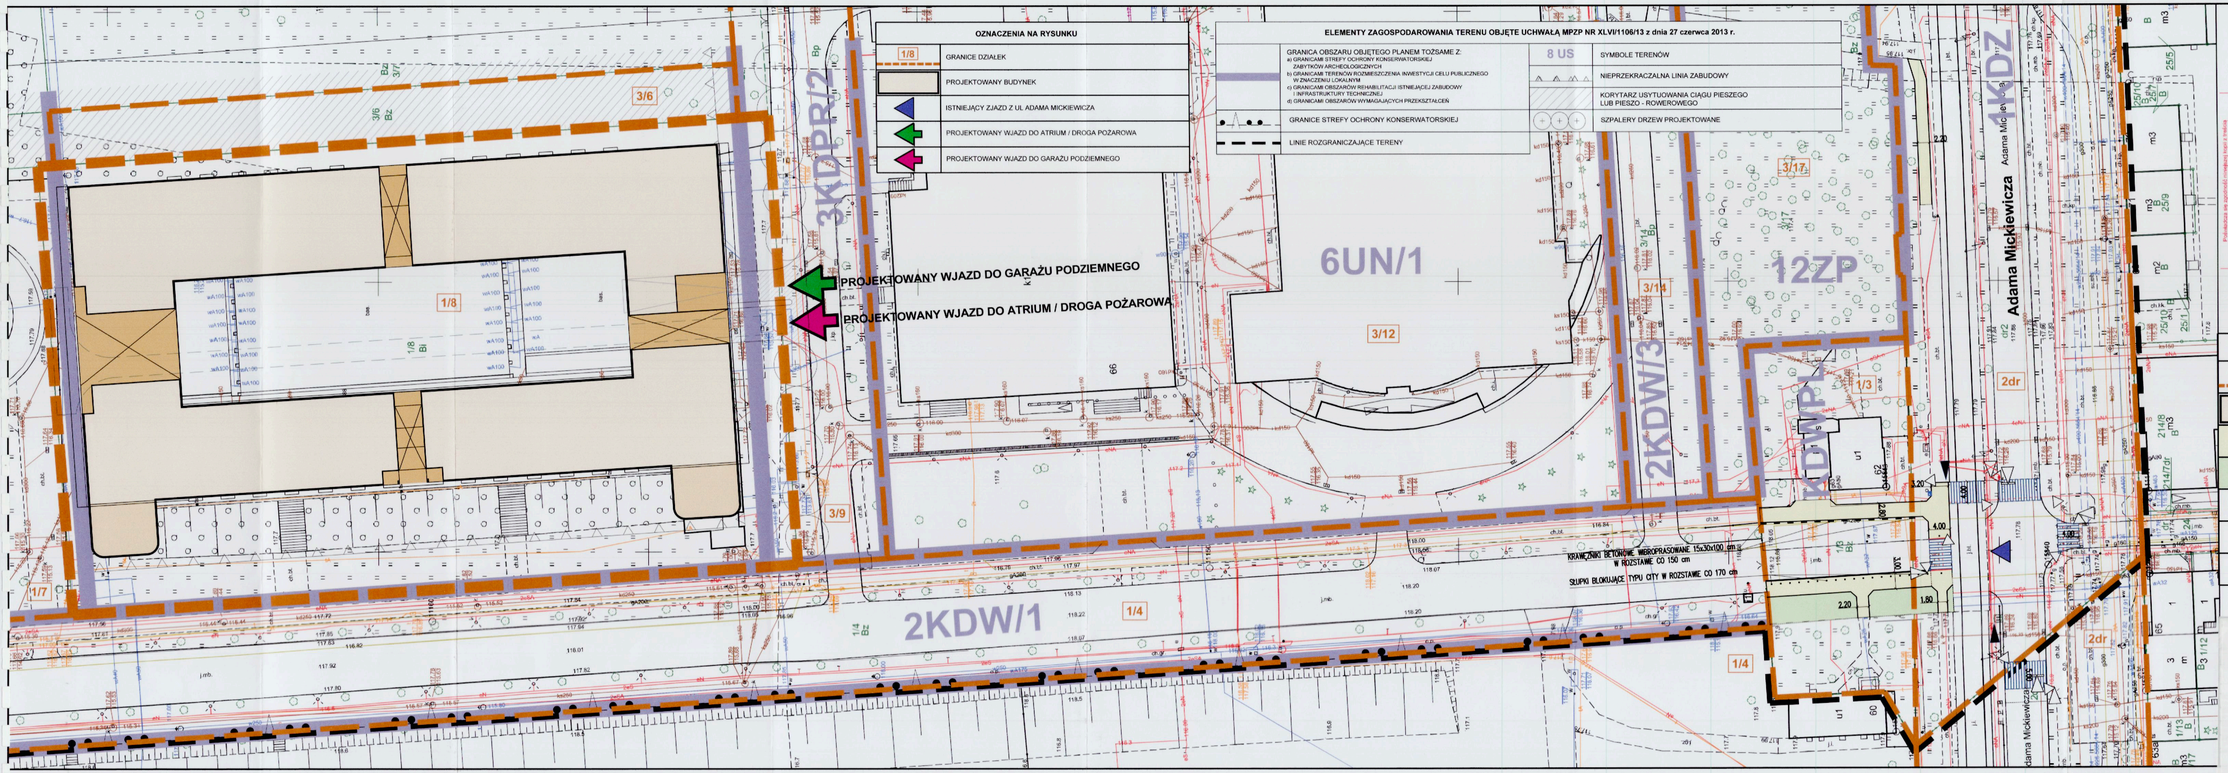

OZNACZENIA NA RYSUNKU

1/8	GRANICE DZIAŁEK
	PROJEKTOWANY BUDYNEK
	ISTNIEJĄCY ZJAZD Z UL. ADAMA MICKIEWICZA
	PROJEKTOWANY WJAZD DO ATRIUM / DROGA POŻAROWA
	PROJEKTOWANY WJAZD DO GARAŻU PODZIEMNEGO

ELEMENTY ZAGOSPODAROWANIA TERENU OBJĘTE UCHWAŁĄ MPZP NR XLVI/1106/13 z dnia 27 czerwca 2013 r.

	GRANICA OBSZARU OBJĘTEGO PLANEM TOŻSAME Z: a) GRANICAMI STREF OCHRONY KONSERWATORSKIEJ ZABYTKÓW ARCHEOLOGICZNYCH b) GRANICAMI TERENÓW ROZMIESZCZENIA INWESTYCJI CELU PUBLICZNEGO W ZNACZENIU LOKALNYM c) GRANICAMI OBSZARÓW REWALITACJI ISTNIEJĄCEJ ZABUDOWY I INFRASTRUKTURY TECHNICZNEJ d) GRANICAMI OBSZARÓW WYMAGAJĄCYCH PRZEKSZTAŁCEŃ	8 US	SYMBOLE TERENÓW
			NIEPRZEKRACZALNA LINIA ZABUDOWY
			KORYTARZ USYTUOWANIA CIĄGU PIESZEGO LUB PIESZO - ROWEROWEGO
	GRANICE STREFY OCHRONY KONSERWATORSKIEJ		SZPALERY DRZEW PROJEKTOWANE
	LINIE ROZGRANICZAJĄCE TERENY		

ZARZĄD DRÓG I UTRZYMANIA MIASTA
we Wrocławiu
53-635 Wrocław, ul. Długa 49
tel. 071 355-50-70, tel. 071 355-13-74, fax 071 355-08-06
0001901-42 (19)

Załącznik do Pisma / Uzgodnienia
Nr PZ.2.3021.1
Z dnia 1.03.2021 r.

OZNACZENIA NA RYSUNKU

1/8	GRANICE DZIAŁEK
	PROJEKTOWANY BUDYNEK
	PROJEKTOWANE CHODNIKI
	PROJEKTOWANE TRAWNIKI
	PROJEKTOWANE SYGNALIZATORY
	LAMPA DOŚWIETLAJĄCA PRZEJŚCIE DLA PIESZYCH PO PRZESTAWIENIU
	WPUST ULICZNY PO PRZESTAWIENIU