



MIEJSCOWY PLAN ZAGOSPODAROWANIA PRZESTRZENNEGO W REJONIE PLACU STRZELECKIEGO WE WROCŁAWIU

ZAŁĄCZNIK NR 1 - RYSUNEK PLANU


projekt (760).2

WYRYS ZE STUDIUM UWARUNKOWAŃ I KIERUNKÓW
ZAGOSPODAROWANIA PRZESTRZENNEGO WROCŁAWIA
przyjętego uchwałą Nr L/1177/18 Rady Miejskiej Wrocławia
z dnia 11 stycznia 2018 r.

SKALA 1:1 000

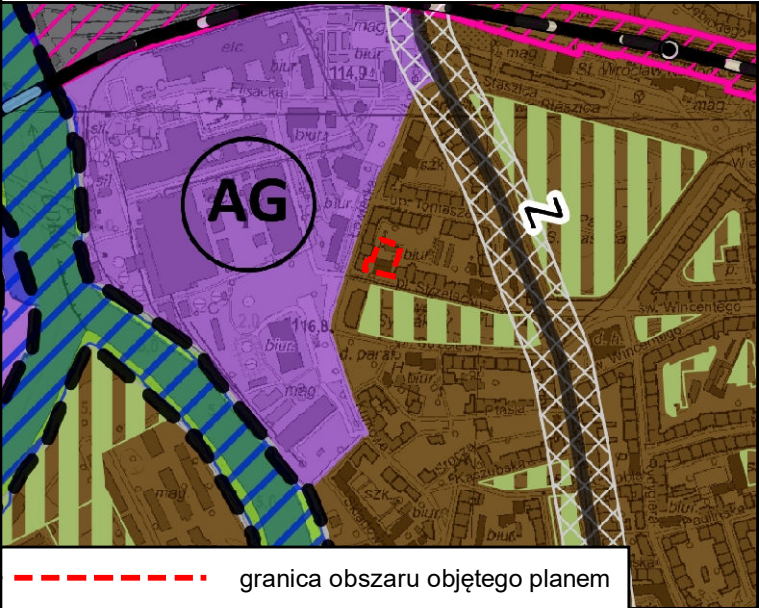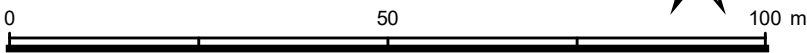

----- granica obszaru objętego planem

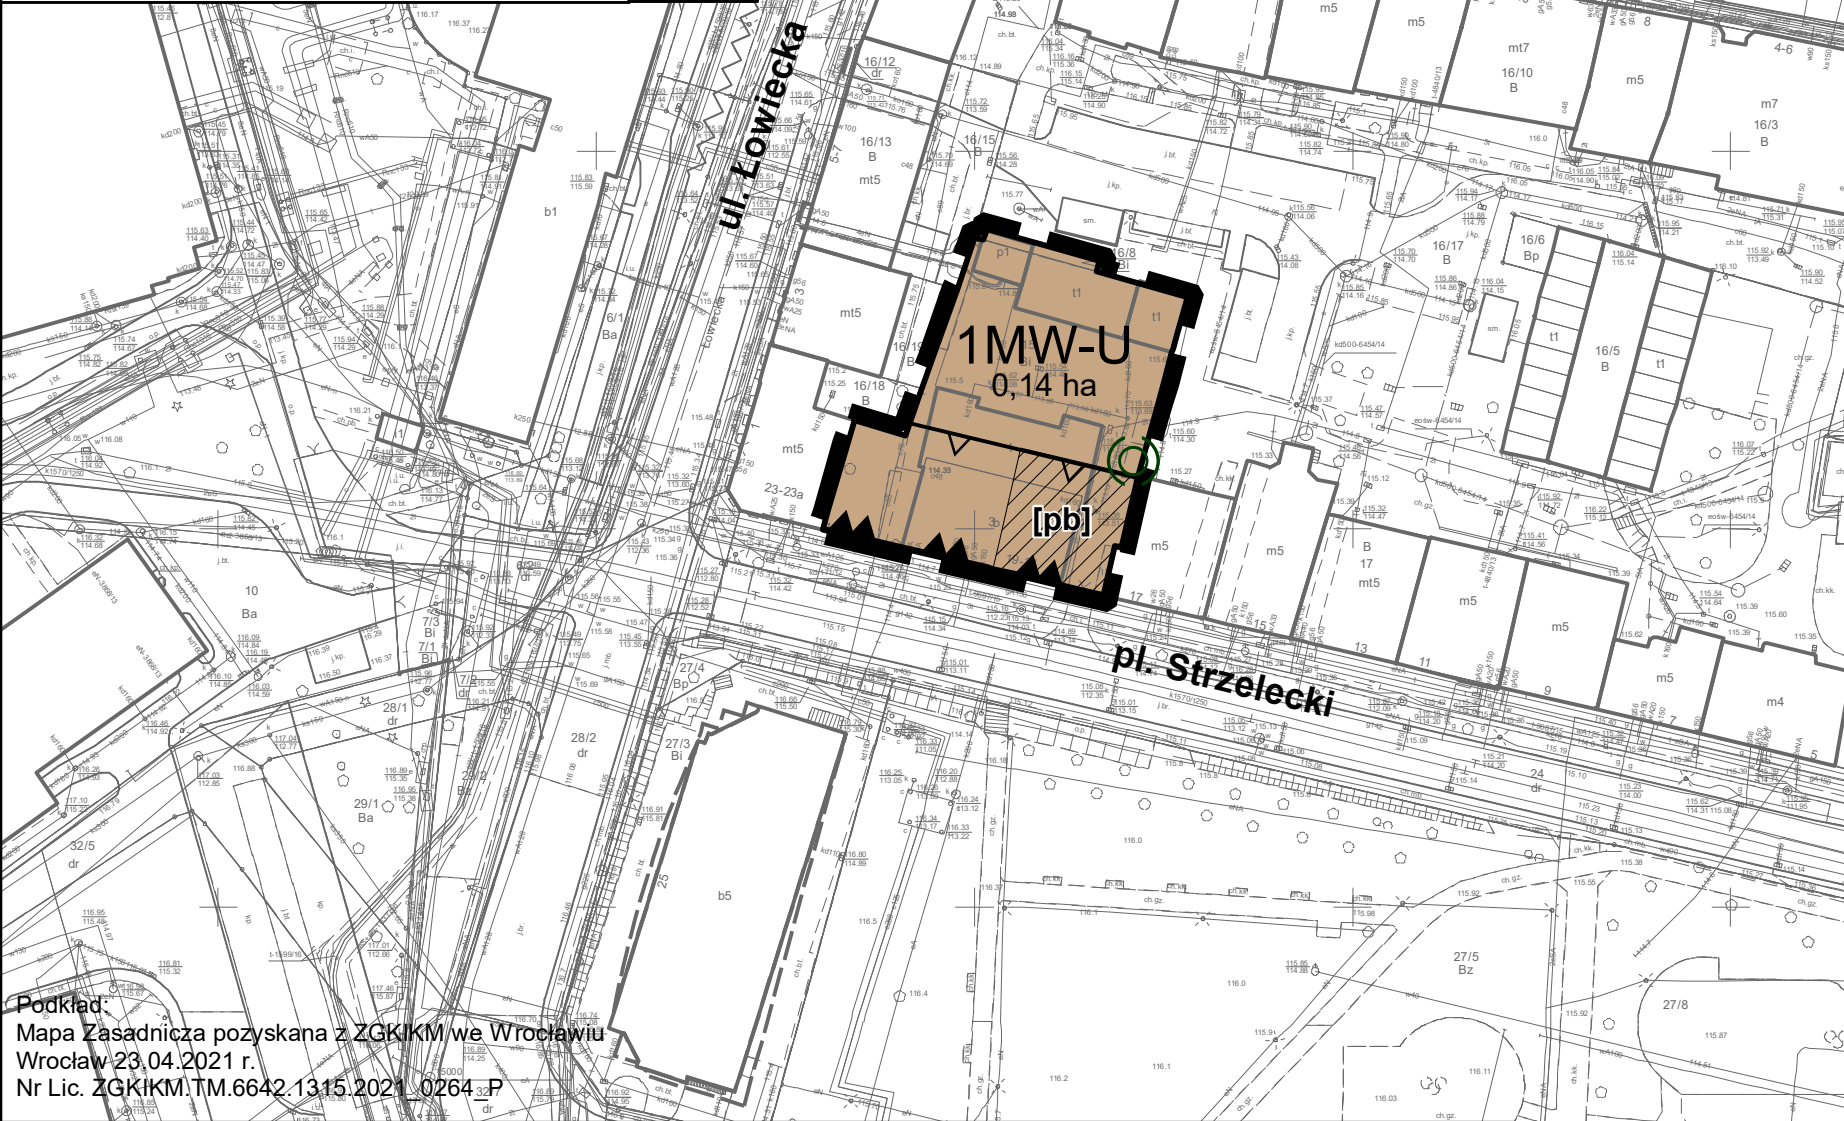

Podkład:
Mapa Zasadnicza pozyskana z ZGKIKM we Wrocławiu
Wrocław 23.04.2021 r.
Nr Lic. ZGKIKM.TM.6642.1315.2021_0264.P

LEGENDA

granica obszaru objętego planem tożsama z granicą strefy ochrony konserwatorskiej, granicą strefy ochrony konserwatorskiej zabytków archeologicznych OW, granicą obszaru rehabilitacji istniejącej zabudowy i infrastruktury technicznej, granicą obszaru wymagającego przekształceń, granicą terenu rozmieszczenia inwestycji celu publicznego o znaczeniu lokalnym

----- linia rozgraniczająca tereny

1MW-U symbol terenu

0, 14 ha powierzchnia terenu



nieprzekraczalna linia zabudowy



obowiązująca ciągła linia zabudowy



korytarz usytuowania przejścia, przejazdu bramowego



drzewo do zachowania

MW-U

teren zabudowy mieszkaniowej wielorodzinnej i usług