


MIEJSCOWY PLAN ZAGOSPODAROWANIA PRZESTRZENNEGO
W REJONIE ULIC MIĘDZYRZECKIEJ, RAKOWIECKIEJ I NA NISKICH ŁĄKACH WE WROCŁAWIU

ZAŁĄCZNIK NR 1 - RYSUNEK PLANU

PROJEKT (736).4

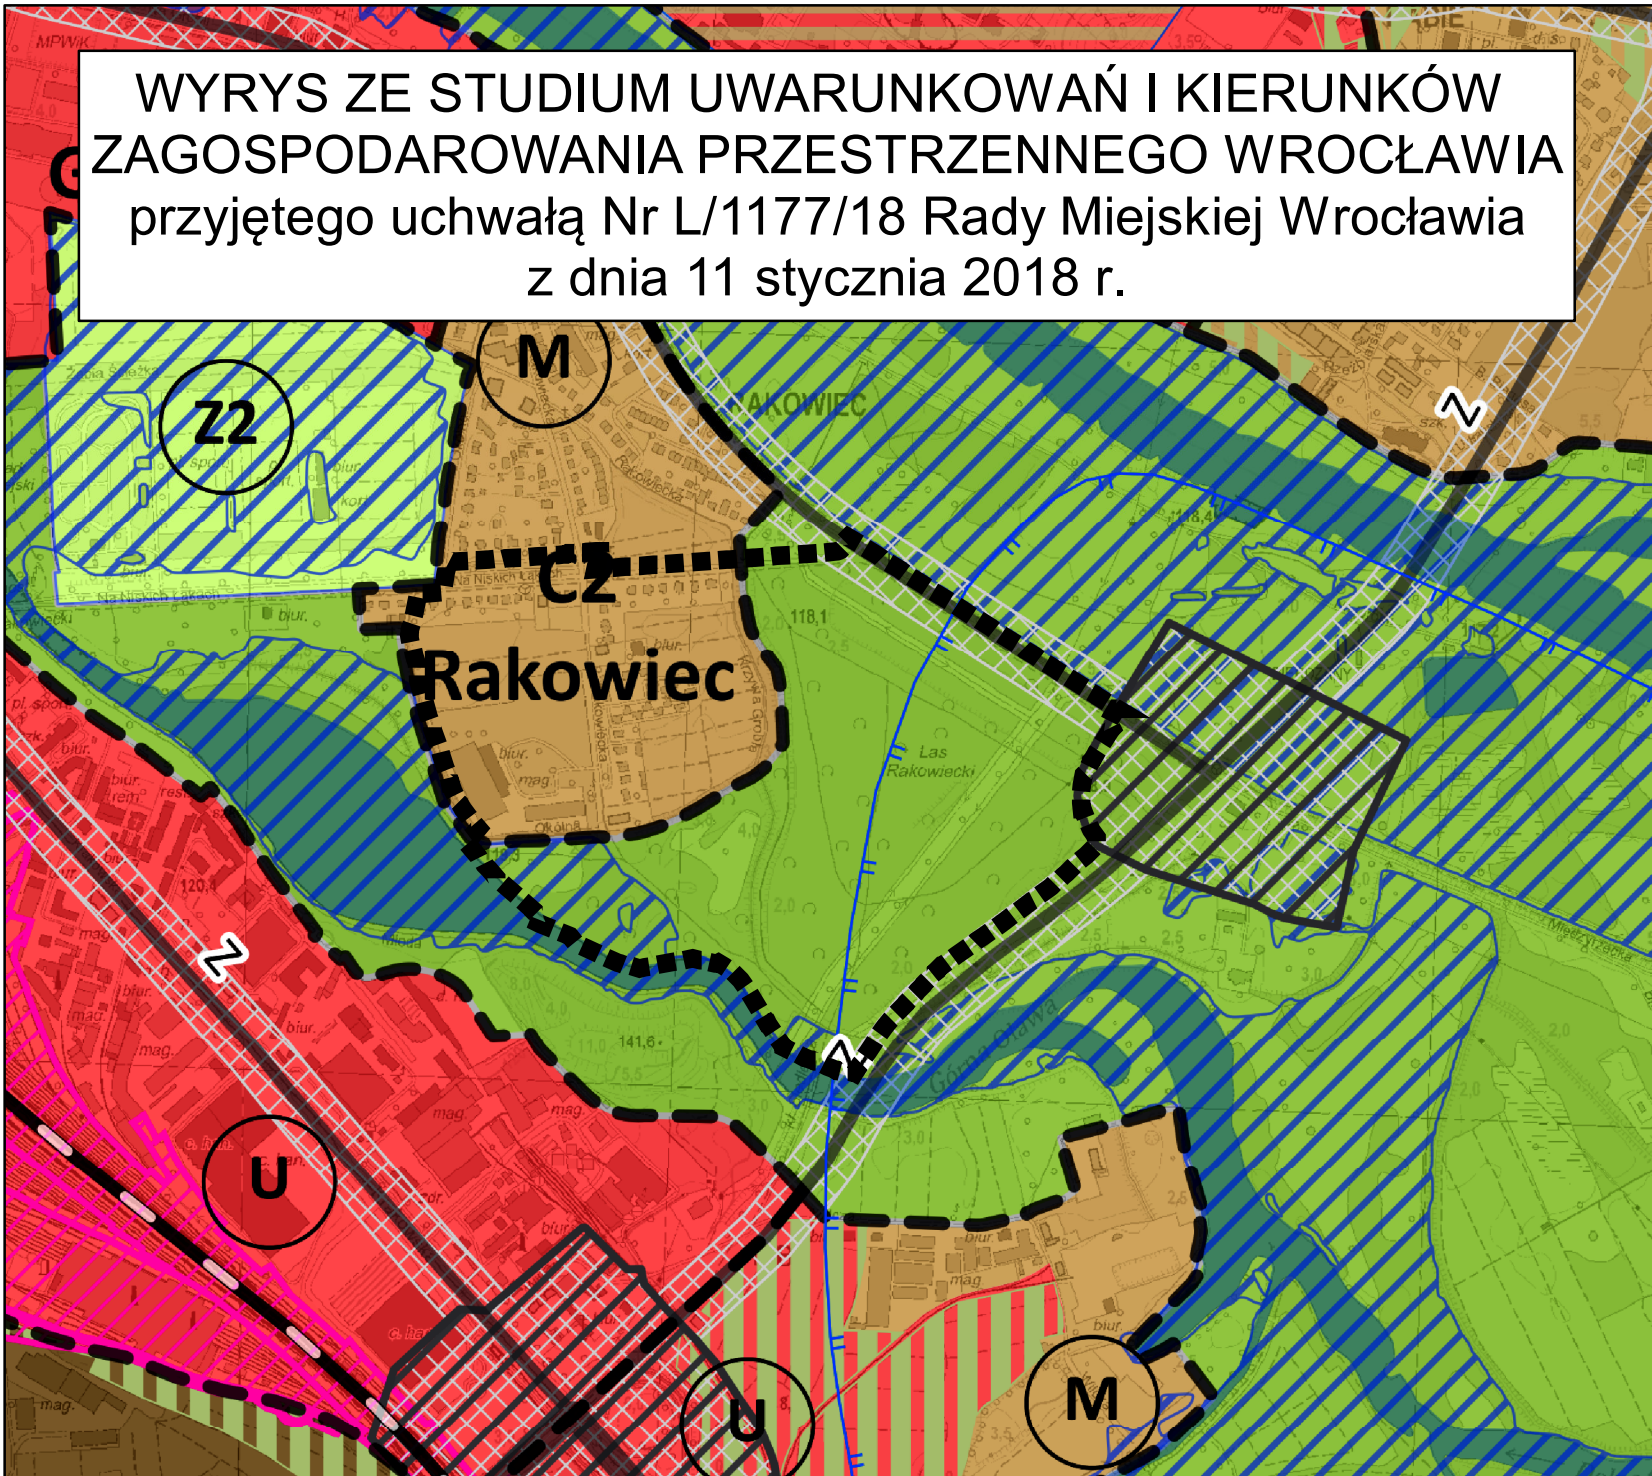

----- granica obszaru objętego planem

Legenda

- granice obszaru objętego planem tożsame z granica terenu rozmieszczenia inwestycji celu publicznego o znaczeniu lokalnym
- linia rozgraniczająca tereny
- MN tereny zabudowy mieszkaniowej jednorodzinnej
- MW tereny zabudowy mieszkaniowej wielorodzinnej
- U tereny usług
- U-MW tereny usług i zabudowy mieszkaniowej wielorodzinnej
- ZL tereny lasów
- ZD tereny ogrodów działkowych
- Z tereny zieleni
- WS tereny wód powierzchniowych
- E tereny stacji transformatorowych
- KDS tereny ulic
- KDZ tereny ulic zbiorczych
- KDL tereny ulic lokalnych
- KDD tereny ulic dojazdowych
- KDPR tereny ciągów pieszo- rowerowych
- KDW tereny dróg wewnętrznych
- granica wydzielenia wewnętrznego
- (A) symbol wydzielenia wewnętrznego
- nieprzekraczalna linia zabudowy
- obowiązująca linia zabudowy
- ! miejsce zmiany rodzaju linii zabudowy
- granica strefy ochrony konserwatorskiej
- granica obszaru rehabilitacji istniejącej zabudowy i infrastruktury technicznej oraz granica obszaru wymagającego przekształceń
- szpaler drzew
- ⊙ drzewo do zachowania
- strefa zieleni
- nawierzchnia do specjalnego
- ciąg pieszo-rowerowy
- ▨ korytarz usytuowania ciągu pieszo-
- ▤ miejsce wskazania szerokości
- obszar o prawdopodobieństwie wystąpienia powodzi raz na 100 lat – Q 1%
- granica obszaru szczególnego zagrożenia
- granica obszaru położonego w odległości 50 m od stopy wału przeciwpowodziowego
- granica obszaru w ewidencji zabytków
- ▤ obiekt w ewidencji zabytków
- linia elektroenergetyczna napowietrzna wysokiego
- granica Głównego Zbiornika Wód

SKALA 1:1 000

0 50 100 m



Podkład:
Mapa Zasadnicza pozyskana z ZGKiM we Wrocławiu
Wrocław 02.04.2020 r.
Nr Lic. ZGKiM. TM.6642.1983.2020_0264_P