


PRZEKRÓJ A-A

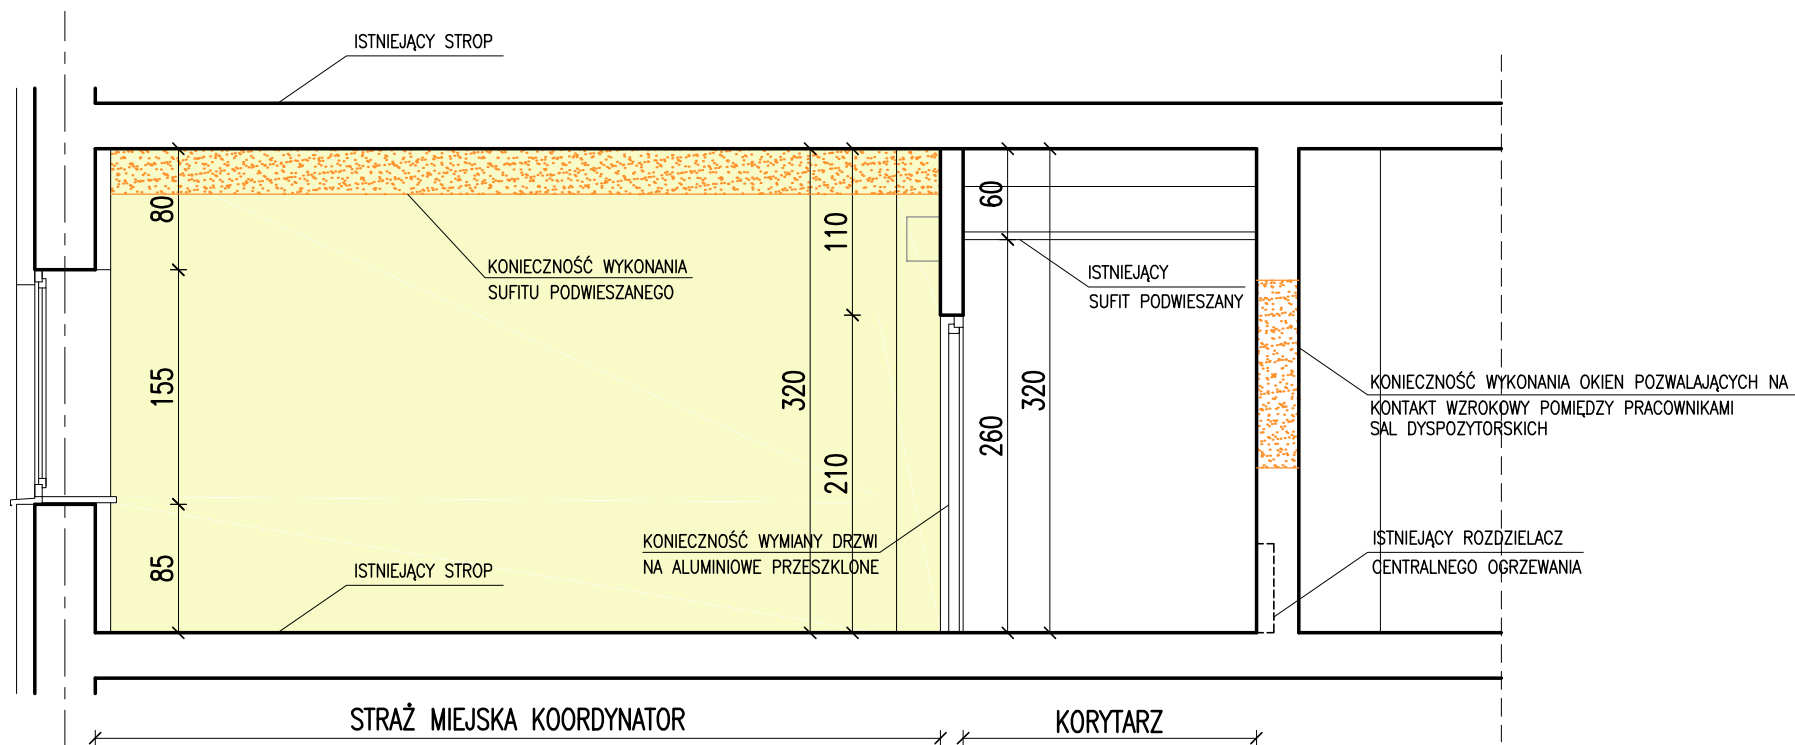

PRZEKRÓJ B-B

INWESTYCJA / TYTUŁ DOKUMENTACJI PROJEKTOWEJ						
Przebudowa (modernizacja) pomieszczeń Sali dyspozytorskiej Centrum Zarządzania Kryzysowego w budynku B pokój 124 przy ul. Strzegomskiej 148						
TEREN INWESTYCJI			ADRES INWESTYCJI			
NR DZIAŁEK	NR ARKUSZA	OBREB	POWIAT	JEDN.EWIDENC.	ULICA	
nr 12/20	AM-4	MUCHOBÓR MAŁY	WROCŁAWSKI	WROCŁAW	UL. STRZEGOMSKA 148	
INWESTOR						
GMINA WROCŁAW						
50-141 Wrocław pl. Nowy Targ 1-8						
JEDNOSTKA PROJEKTOWA						
 <b>modul sp. z o.o.</b> ul. Kaszubska 8/6 50-214 Wrocław tel/fax 0713218709						
ARCHITEKTURA		IMIĘ NAZWISKO,	UPRAWNIENIA PROJEKTOWE		DATA	PODPIS
	PROJEKTANT	ARCH. WALDEMAR ZALESIŃSKI	192/00/DUW		09.2020	
	SPRAWDZAJĄCY	ARCH. MONIKA ŁUKASZEWICZ-ZALESIŃSKA	11/01/DUW		09.2020	
	WSPÓŁPRACUJĄCY PRZY OPRACOWANIU PROJEKTU	ARCH. LIDIA TROCHANOWSKA			09.2020	
		ARCH. MARTA KAPALA-OKONEK			09.2020	
		KATARZYNA MAKAS			09.2020	
		OBIEKT / ZAKRES OPRACOWANIA				BRANŻA
Przebudowa (modernizacja) pomieszczeń Sali dyspozytorskiej Centrum Zarządzania Kryzysowego w budynku B pokój 124 przy ul. Strzegomskiej 148					A	
					STADIUM	DATA
					PB	25.09.2020
RYSUNEK					SKALA	NR RYS.
INWENTARYZACJA - PRZEKROJE A-A, B-B					1:50	A_03