


PRZEKRÓJ A-A

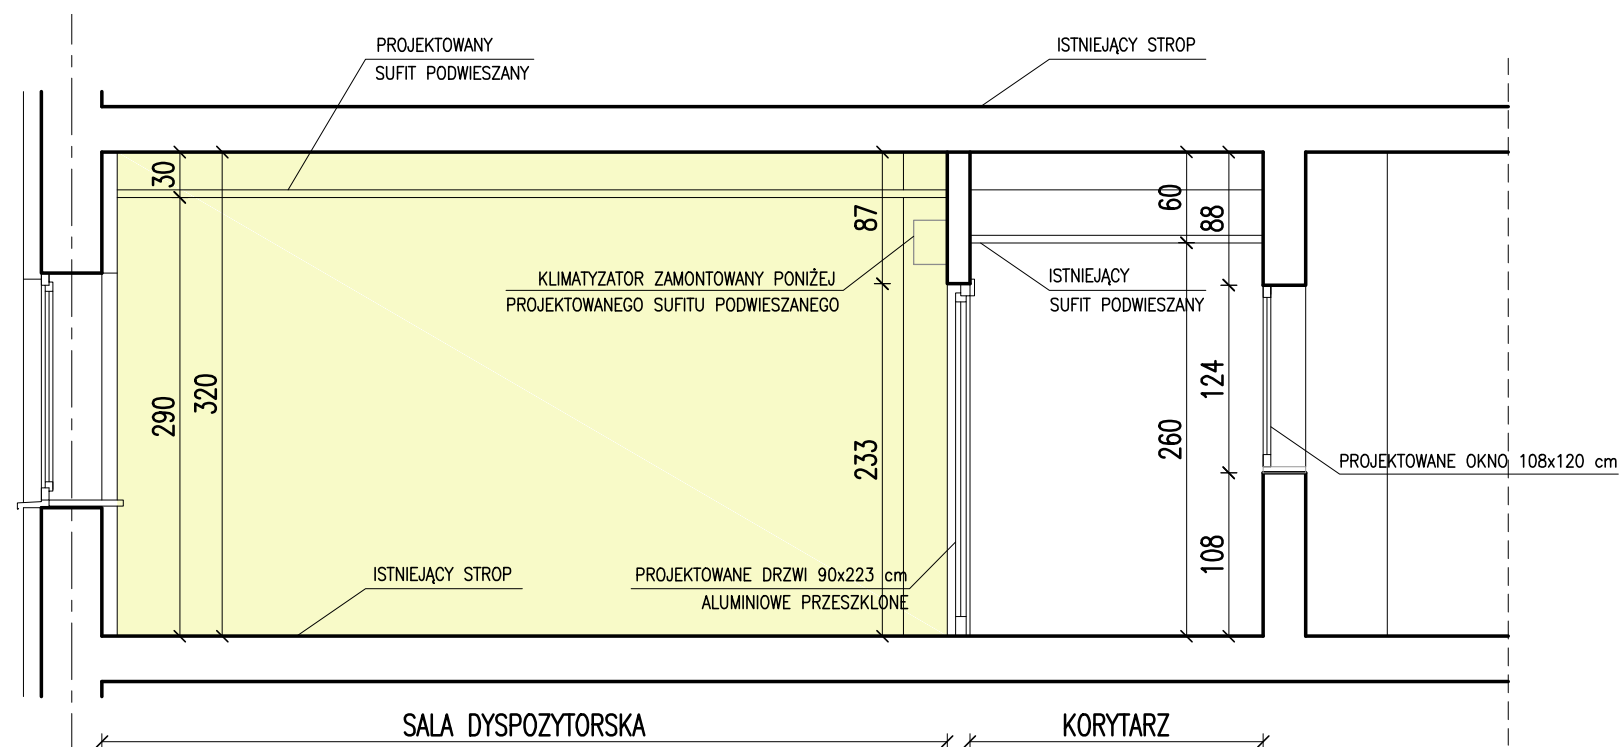

PRZEKRÓJ B-B

INWESTYCJA / TYTUŁ DOKUMENTACJI PROJEKTOWEJ					
Przebudowa (modernizacja) pomieszczeń Sali dyspozytorskiej Centrum Zarządzania Kryzysowego w budynku B pokój 124 przy ul. Strzegomskiej 148					
TEREN INWESTYCJI			ADRES INWESTYCJI		
NR DZIAŁEK	NR ARKUSZA	OBREB	POWIAT	JEDN.EWIDENC.	ULICA
nr 12/20	AM-4	MUCHOBÓR MAŁY	WROCŁAWSKI	WROCŁAW	UL. STRZEGOMSKA 148
INWESTOR					
GMINA WROCŁAW					
50-141 Wrocław pl. Nowy Targ 1-8					
JEDNOSTKA PROJEKTOWA					
 modul sp. z o.o. ul. Kaszubska 8/6 50-214 Wrocław tel/fax 0713218709					
ARCHITEKTURA		IMIE NAZWISKO	UPRAWNIENIA PROJEKTOWE	DATA	PODPIS
	PROJEKTANT	ARCH. WALDEMAR ZALESKI	192/00/DUW	10.2020	
	SPRAWDZAJĄCY	ARCH. MONIKA ŁUKASZEWICZ-ZALESKA	11/01/DUW	10.2020	
	WSPÓŁPRACUJĄCY PRZY OPRACOWANIU PROJEKTU	ARCH. LIDIA TROCHANOWSKA		10.2020	
		ARCH. MARTA KAPALA-OKONEK		10.2020	
		KATARZYNA MAKAS		10.2020	
OBIEKT / ZAKRES OPRACOWANIA				BRANŻA	
Przebudowa (modernizacja) pomieszczeń Sali dyspozytorskiej Centrum Zarządzania Kryzysowego w budynku B pokój 124 przy ul. Strzegomskiej 148				A	
				STADIUM	DATA
				PB	16.10.2020
RYSUNEK				SKALA	NR RYS.
PRZEKROJE A-A, B-B				1:50	A_08