



PROJEKTOWANE WYMALOWANIE ŚCIANY KORYTARZA NA KOLOR SZARY
SZCZEGÓŁOWE OKREŚLENIE KOLORU FARBY ZOSTANIE WSKAZANE
NA ETAPIE REALIZACJI W POROZUMIENIU Z INWESTOREM

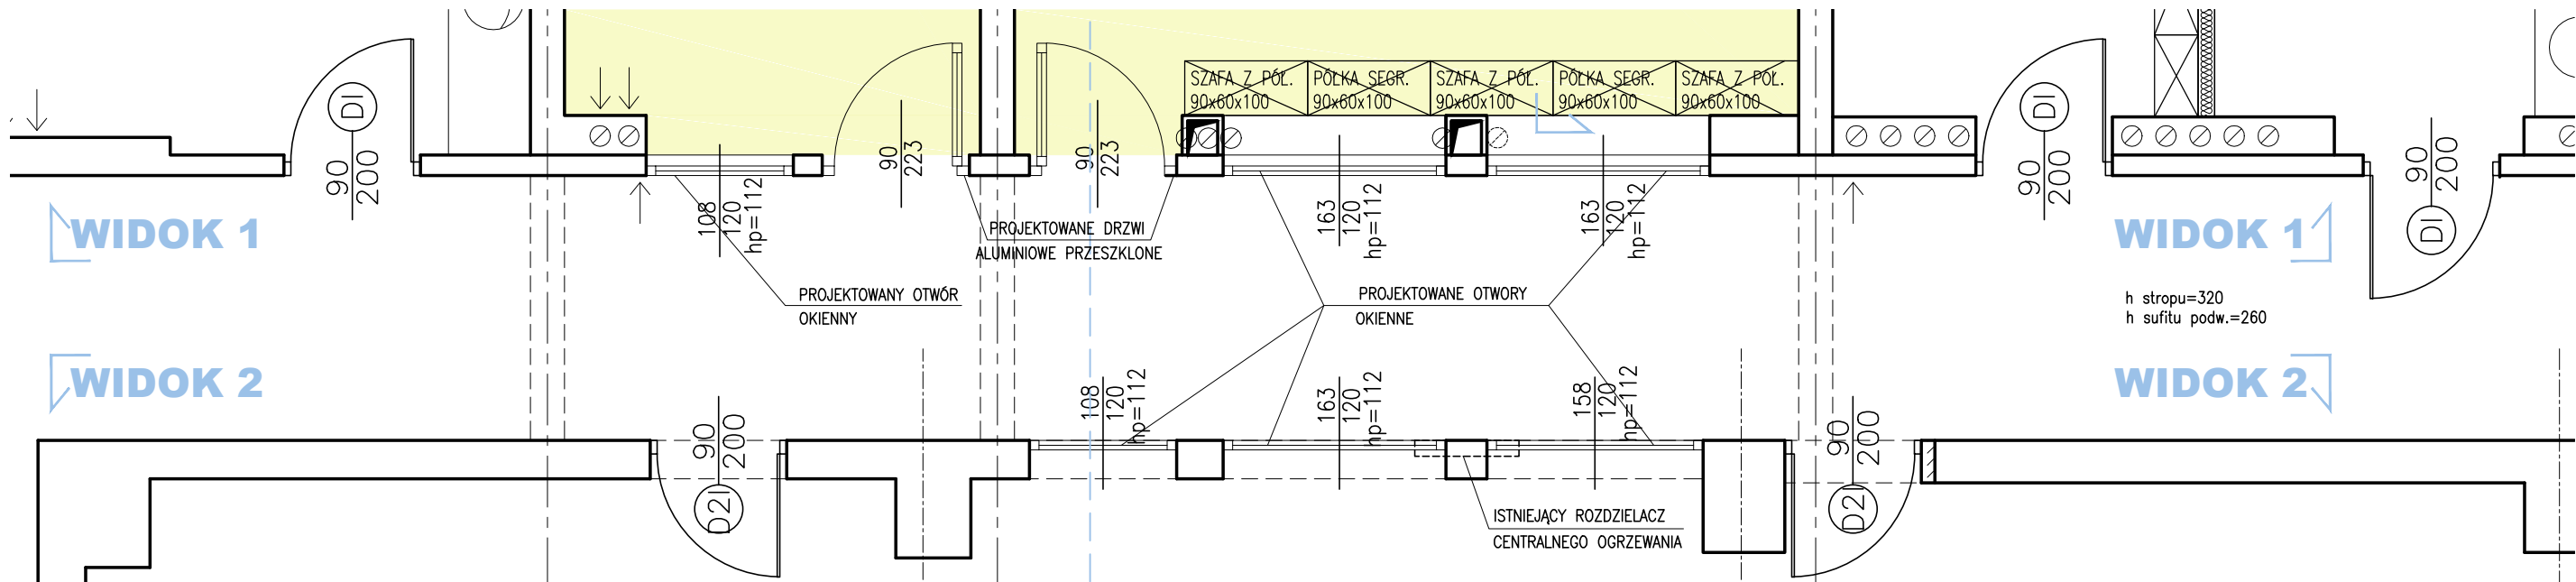

INWESTYCJA / TYTUŁ DOKUMENTACJI PROJEKTOWEJ					
Przebudowa (modernizacja) pomieszczeń Sali dyspozytorskiej Centrum Zarządzania Kryzysowego w budynku B pokój 124 przy ul. Strzegomskiej 148					
TEREN INWESTYCJI			ADRES INWESTYCJI		
NR DZIAŁEK	NR ARKUSZA	OBREB	POWIAT	JEDN.EWIDENC.	ULICA
nr 12/20	AM-4	MUCHOBÓR MAŁY	WROCŁAWSKI	WROCŁAW	UL. STRZEGOMSKA 148
INWESTOR					
GMINA WROCŁAW 50-141 Wrocław pl. Nowy Targ 1-8					
JEDNOSTKA PROJEKTOWA					
<div><div>modular sp. z o.o. ul. Kaszubska 8/6 50-214 Wrocław tel/fax 0713218709</div></div>					
ARCHITEKTURA		IMIE, NAZWISKO	UPRAWNIENIA PROJEKTOWE		DATA
	PROJEKTANT	ARCH. WALDEMAR ZALESIŃSKI	192/00/DUW		10.2020
	SPRAWDZAJĄCY	ARCH. MONIKA ŁUKASZEWICZ-ZALESIŃSKA	11/01/DUW		10.2020
	WSPÓŁPRACUJĄCY PRZY OPRACOWANIU PROJEKTU	ARCH. LIDIA TROCHANOWSKA			10.2020
		ARCH. MARTA KAPALA-OKONEK			10.2020
		KATARZYNA MAKAS			10.2020
OBIEKT / ZAKRES OPRACOWANIA				BRANŻA	
Przebudowa (modernizacja) pomieszczeń Sali dyspozytorskiej Centrum Zarządzania Kryzysowego w budynku B pokój 124 przy ul. Strzegomskiej 148				A	
				STADIUM	DATA
				PB	16.10.2020
RYSUNEK				SKALA	NR RYS.
WIDOK 1				1:50	A_09