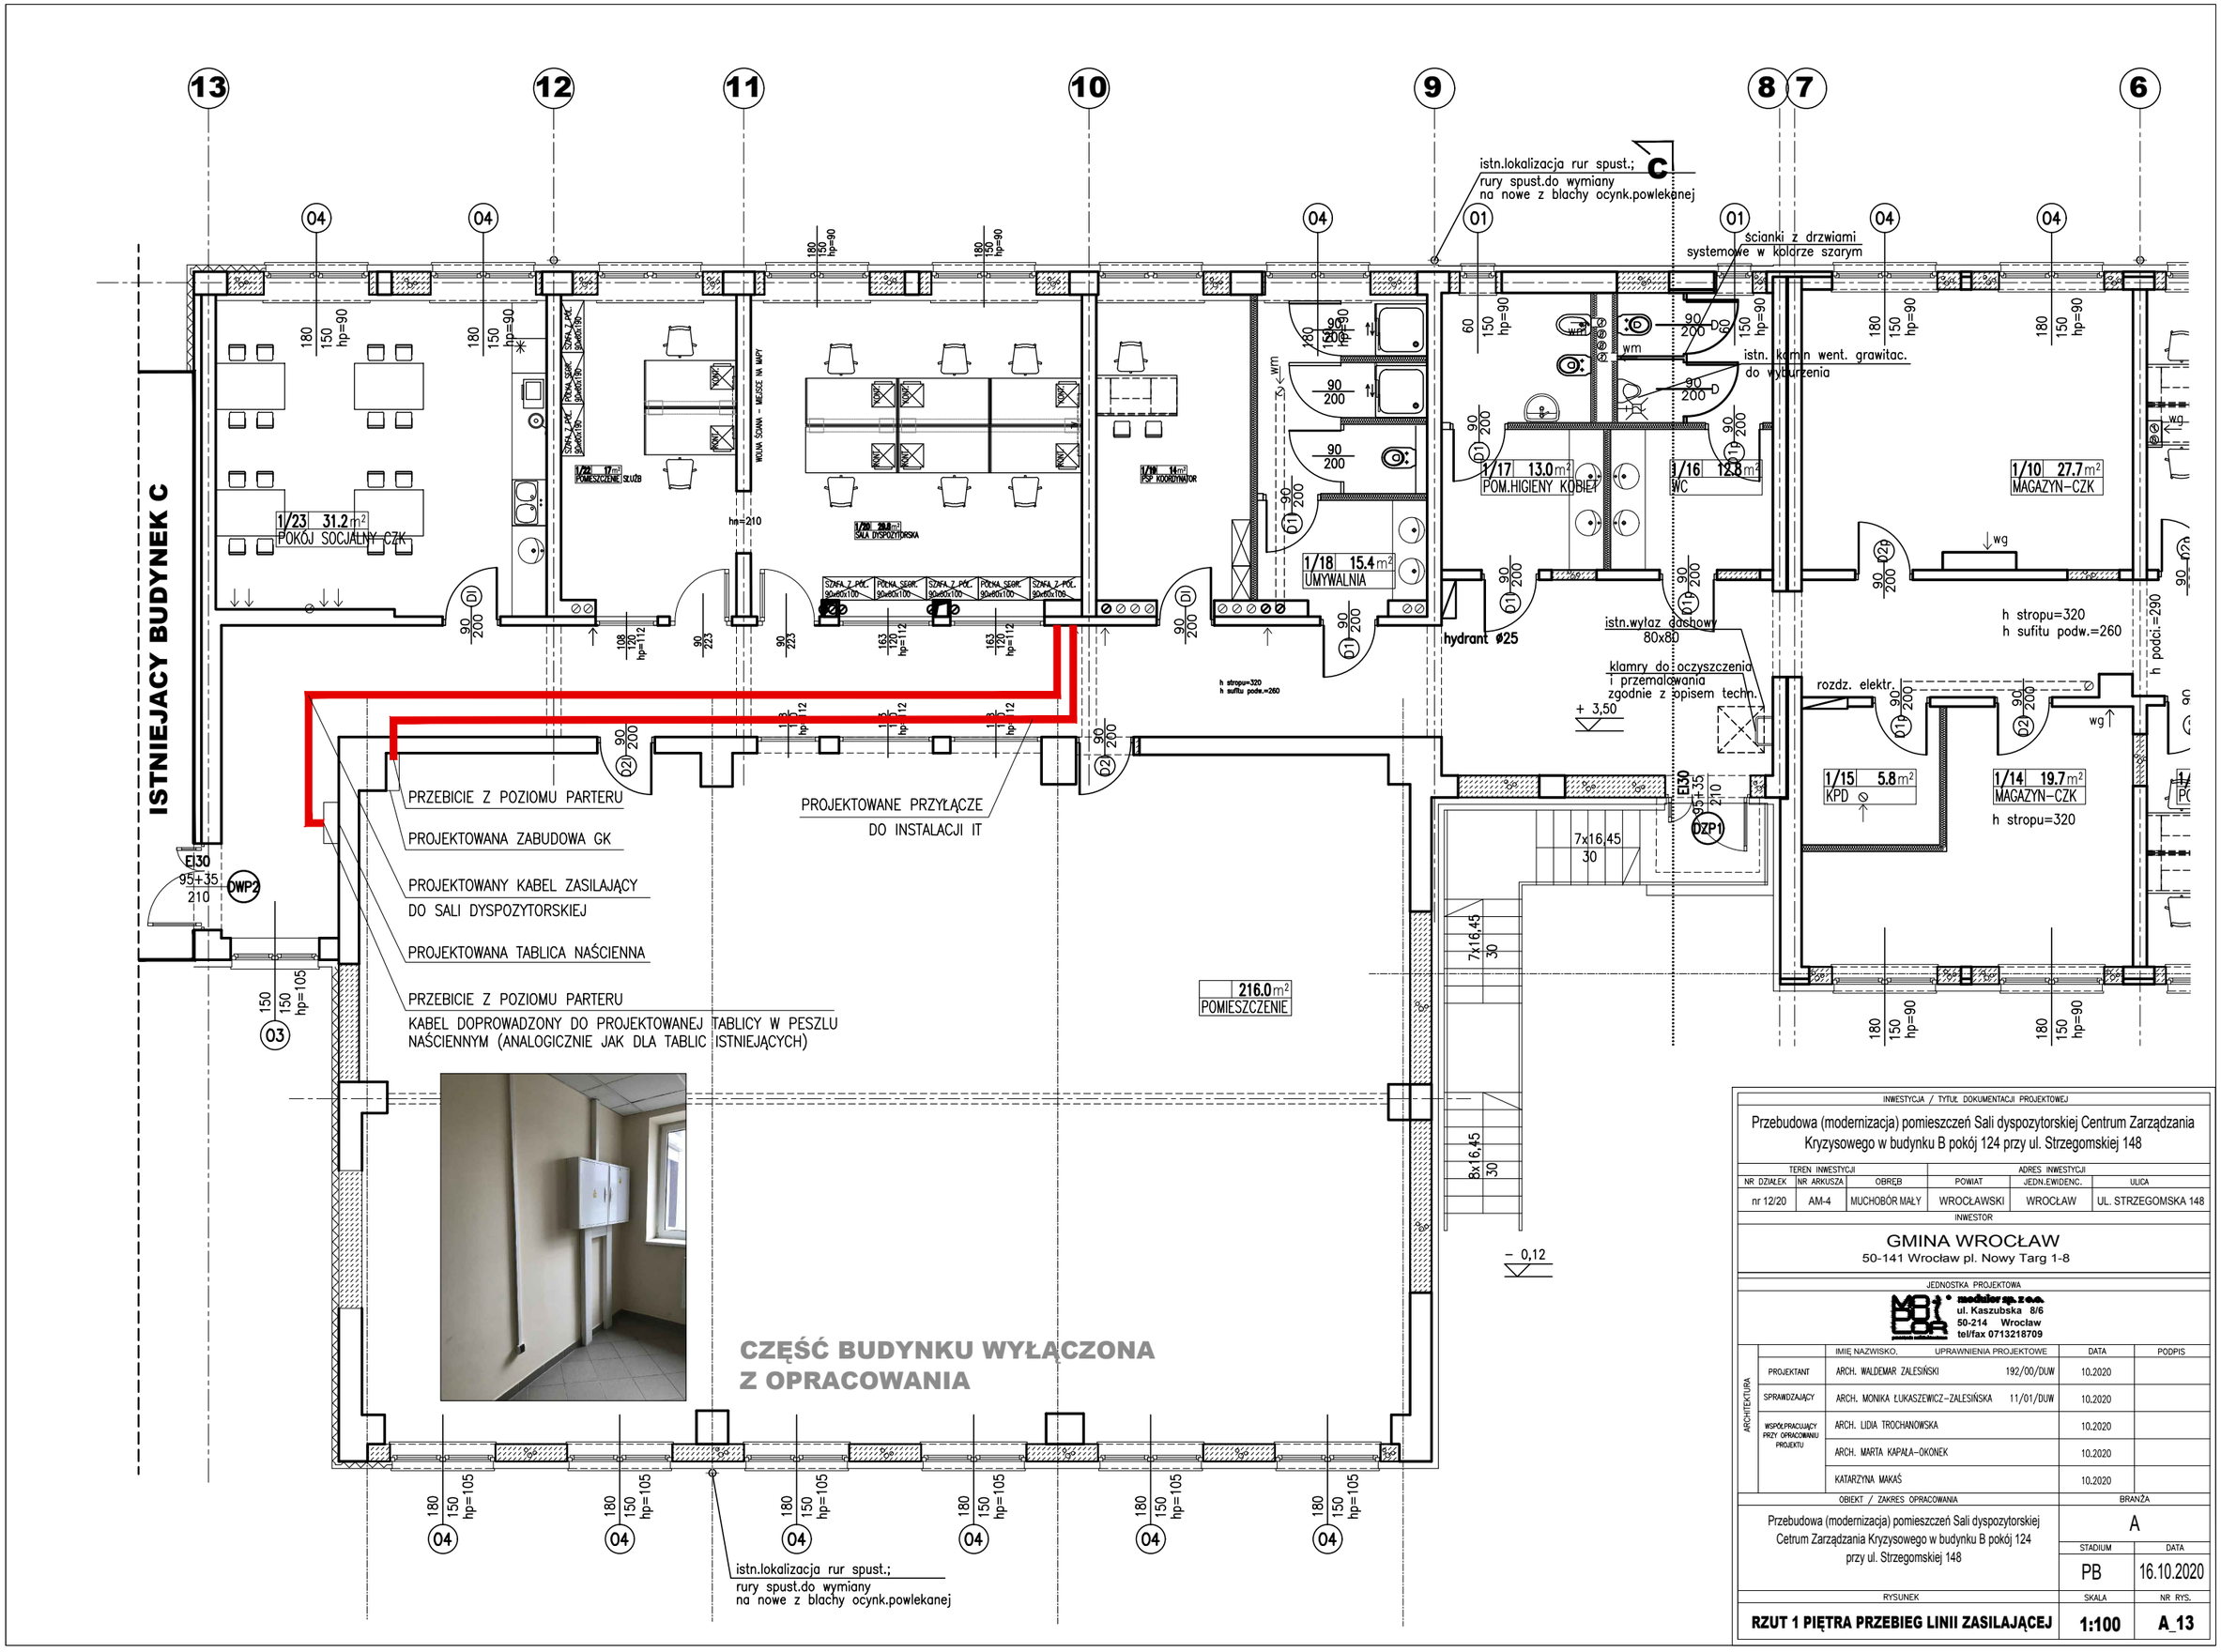

INWESTYCJA / TYTUŁ DOKUMENTACJI PROJEKTOWEJ

Przebudowa (modernizacja) pomieszczeń Sali dyspozytorskiej Centrum Zarządzania Kryzysowego w budynku B pokój 124 przy ul. Strzegomskiej 148

TEREN INWESTYCJI			ADRES INWESTYCJI		
NR DZIAŁEK	NR ARKUSZA	OBRĘB	POWIAT	JEDN.EWIDENC.	ULICA
nr 12/20	AM-4	MUCHOBÓR MAŁY	WROCŁAWSKI	WROCŁAW	UL. STRZEGOMSKA 148

INWESTOR

GMINA WROCŁAW
50-141 Wrocław pl. Nowy Targ 1-8

JEDNOSTKA PROJEKTOWA

modulor sp. z o.o.
ul. Kaszubska 8/6
50-214 Wrocław
tel/fax 0713218709

ARCHITEKTURA	IMIĘ NAZWISKO, UPRAWNIENIA PROJEKTOWE	DATA	PODPIS
PROJEKTANT	ARCH. WALDEMAR ZALESIŃSKI 192/00/DUW	10.2020	
SPRAWDZAJĄCY	ARCH. MONIKA ŁUKASZEWICZ-ZALESIŃSKA 11/01/DUW	10.2020	
WSPÓŁPRACUJĄCY PRZY OPRACOWANIU PROJEKTU	ARCH. LIDIA TROCHANOWSKA	10.2020	
	ARCH. MARTA KAPAŁA-OKONEK	10.2020	
	KATARZYNA MAKAŚ	10.2020	

OBIEKT / ZAKRES OPRACOWANIA	BRANŻA	
Przebudowa (modernizacja) pomieszczeń Sali dyspozytorskiej Cetrum Zarządzania Kryzysowego w budynku B pokój 124 przy ul. Strzegomskiej 148	A	
	STADIUM	DATA
	PB	16.10.2020
RYSUNEK	SKALA	NR RYS.
RZUT 1 PIĘTRA PRZEBIEG LINII ZASILAJĄCEJ	**1:100**	**A_13**