


TCKG - tablica obiektowa

3x400/230V 50Hz In=100A Icu=10kA

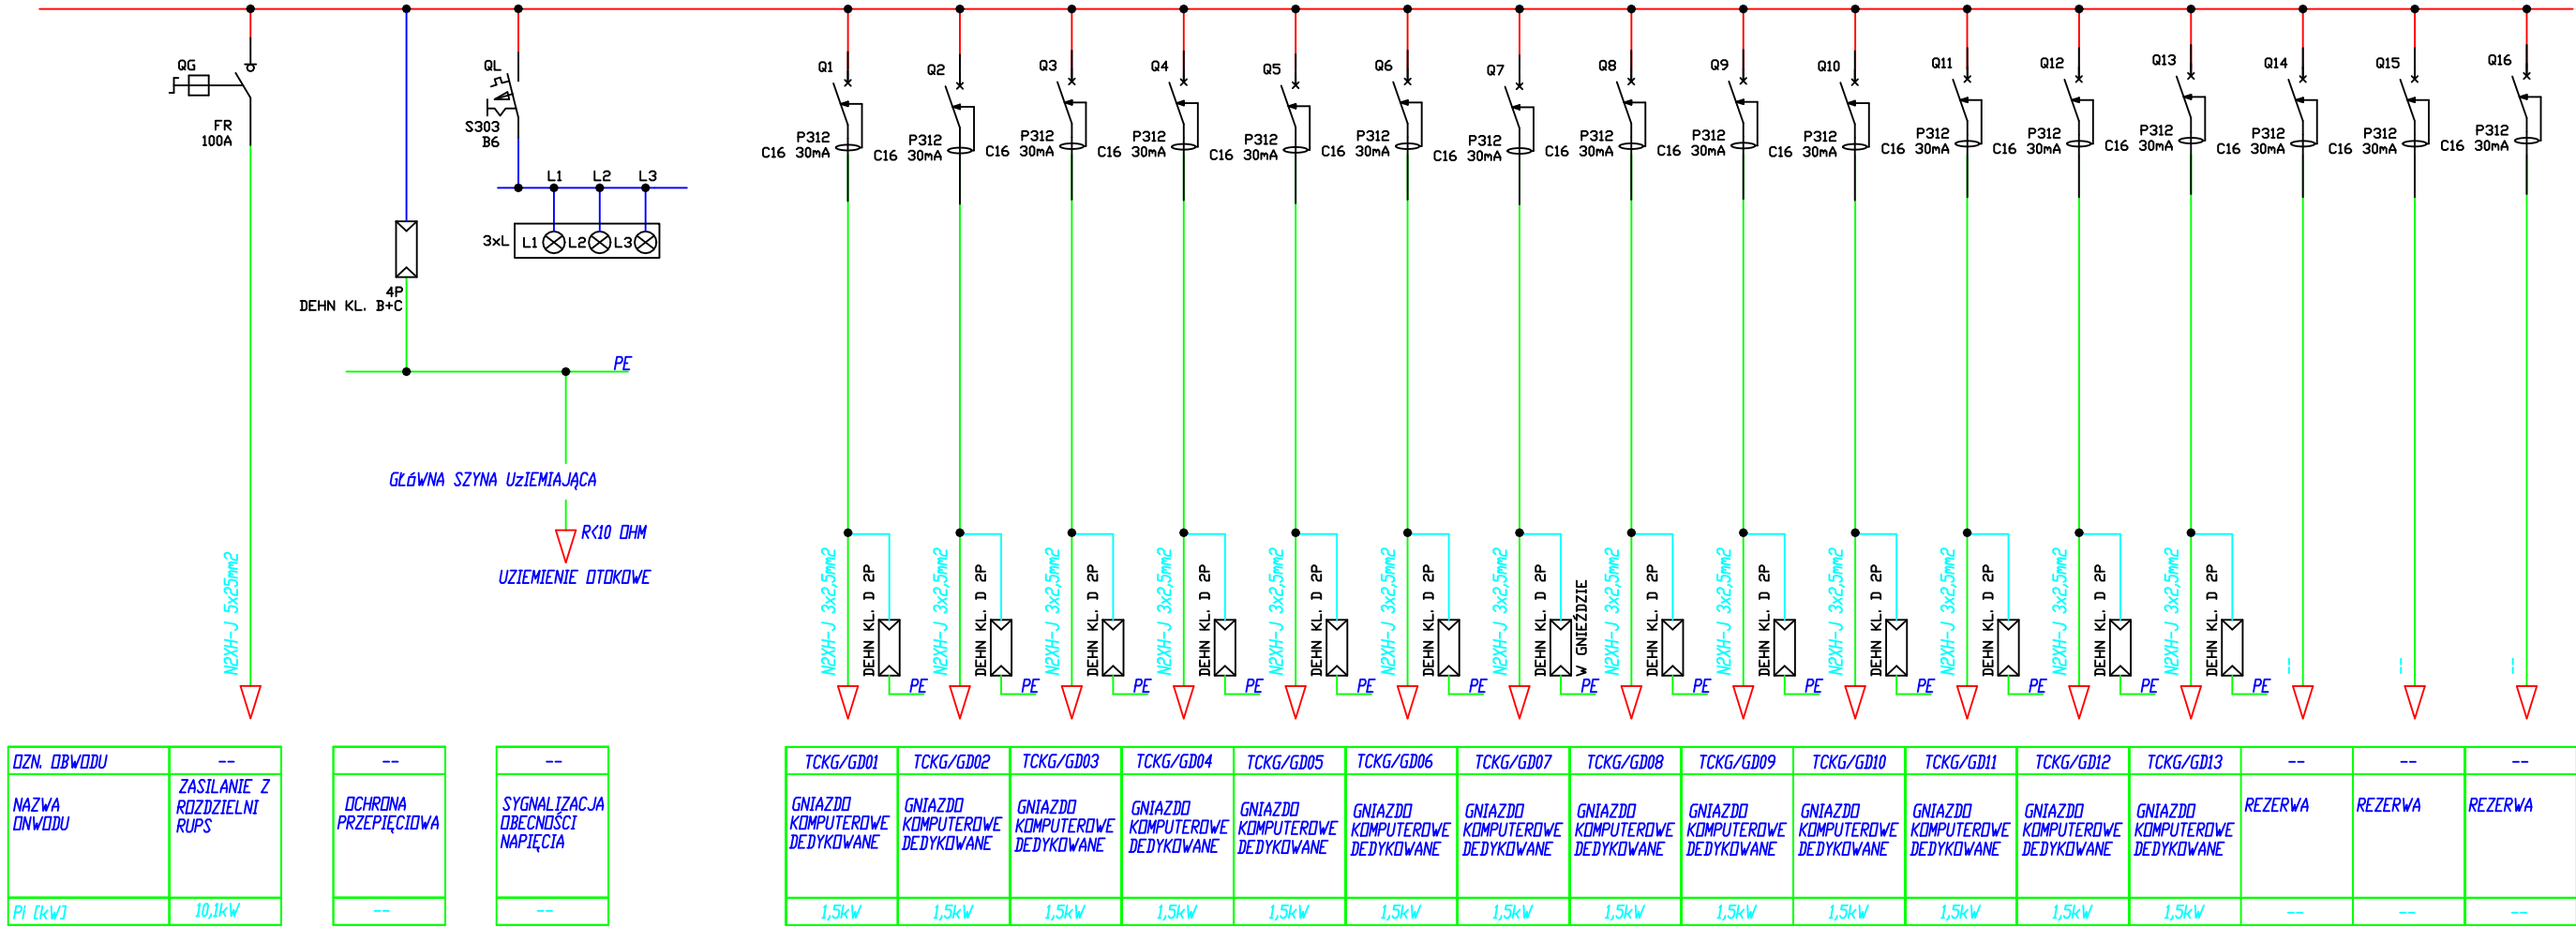

TCKG - tablica obiektowa

In=100A Icu=10kA

5x24 moduły

Natynkowa Ip 30X

Wyłączniki RCP ze wskaźnikiem zadziałania

Aparatura modułowa z możliwością demontażu bez rozłączania szyny

UKŁAD SIECI TN-S


OCHRONA PRZECIWPORAŻENIOWA

PRZED DOTYKIEM BEZPOŚREDNIM
izolacja części czynnych

PRZED DOTYKIEM POŚREDNIM

zamoczynne wyłączenie zasilania
połączenia wyrównawcze

TCKG - tablica obiektowa

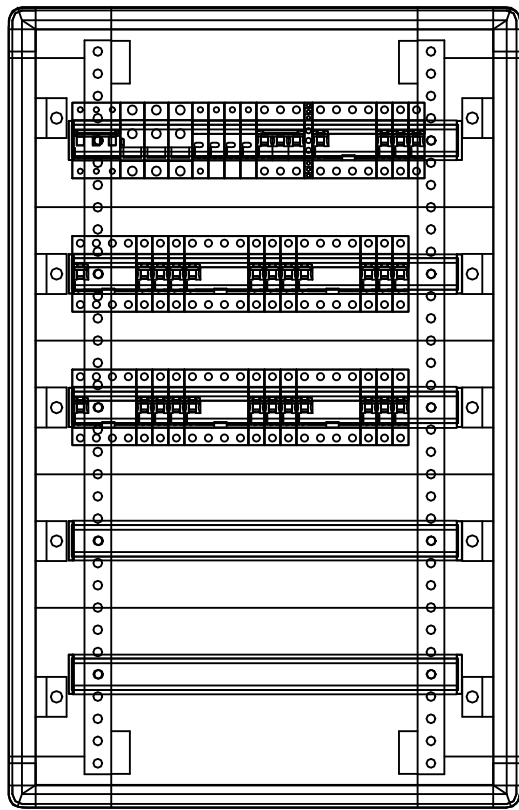

INWESTYCJA / TYTUŁ DOKUMENTACJI PROJEKTOWEJ					
Przebudowa (modernizacja) pomieszczeń Sali dyspozytorskiej Centrum Zarządzania Kryzysowego w budynku B pokój 124 przy ul. Strzegomskiej 148					
TEREN INWESTYCJI			ADRES INWESTYCJI		
NR DZIAŁEK	NR ARKUSZA	DOBĘB	POWIAT	JEDN.WIDENC.	ULICA
nr 12/20	AM-4	MUCHOBÓR MAŁY	WROCŁAWSKI	WROCŁAW	UL. STRZEGOMSKA 148
INWESTOR					
GMINA WROCŁAW 50-141 Wrocław pl. Nowy Targ 1-8					
JEDNOSTKA PROJEKTOWA					
<div><div><div>MO</div><div>LOA</div></div><div><div>modulor sp. z o.o.</div><div>ul. Kaszubska 8/6</div><div>50-214 Wrocław</div><div>tel/fax 0713218709</div></div></div>					
ELEKTRYCZNA		IMIĘ NAZWISKO,	UPRAWNIENIA PROJEKTOWE	DATA	PODPIS
	PROJEKTANT	mgr inż. Łukasz Neuberg	369/DDŚ/12	10.2020	
	SPRAWDZAJĄCY	mgr inż. Witold Krysz	462/89/UW	10.2020	
	OBIEKT / ZAKRES OPRACOWANIA			BRANŻA	
	Przebudowa (modernizacja) pomieszczeń Sali dyspozytorskiej Cetrum Zarządzania Kryzysowego w budynku B pokój 124 przy ul. Strzegomskiej 148			E	
				STADIUM	DATA
				PB	16.10.2020
RYSUNEK			SKALA	NR RYS.	
Schemat ideowy rozdzielnic TCKG			---	ES_03	