


SZAFRA C1

Szafa 42U

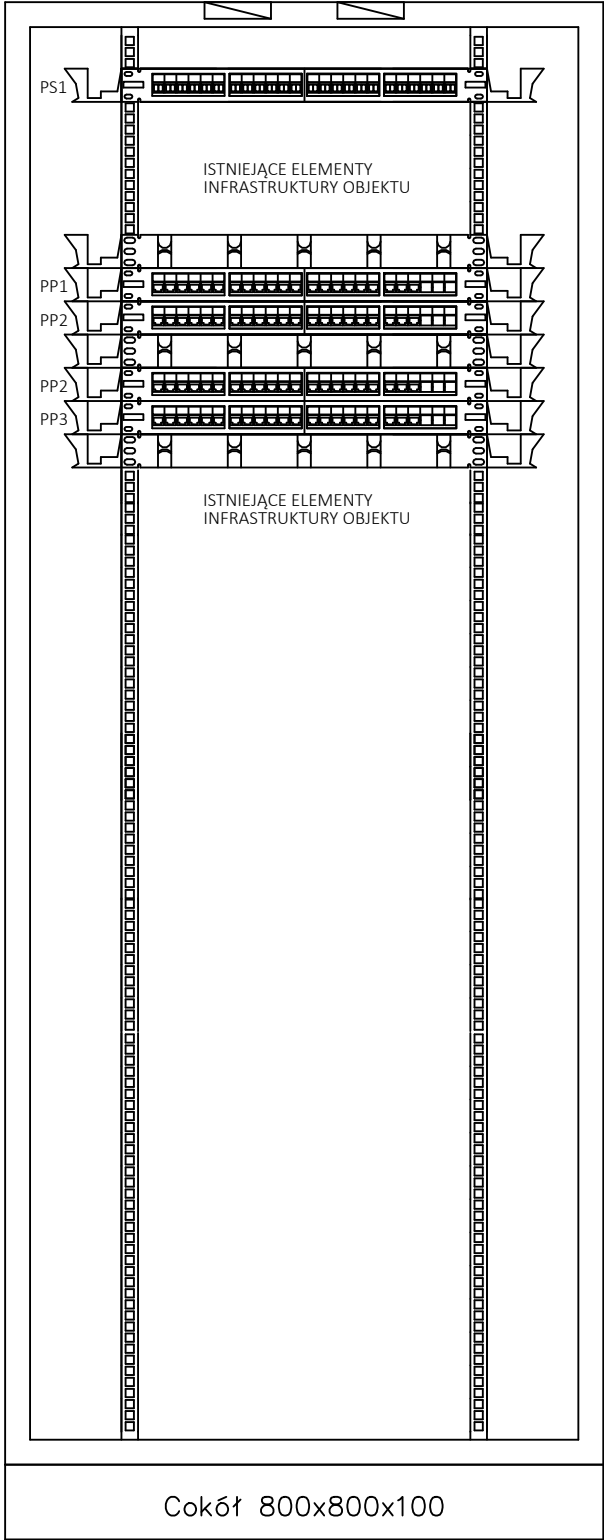

Panel krosowy 24xE2000/APC

Organizer poziomy kabla

Panel krosowy 24xRJ45

Panel krosowy 24xRJ45

Organizer poziomy kabla


Panel krosowy 24xRJ45

Panel krosowy 24xRJ45

Organizer poziomy kabla

LEGENDA

<div>GPD</div> <div></div>	Szafa teleinformatyczna RACK 19" , drzwi pełne, metalowe, otwierana, 24U,
<div></div>	Gniazdo typu RJ45 kat. 6a
<div></div>	Przewód UTP kat 6a LSOH
<div></div>	Gniazdo światłowodowe 2x LC SM
<div></div>	Przewód FO SM 4j LSOH

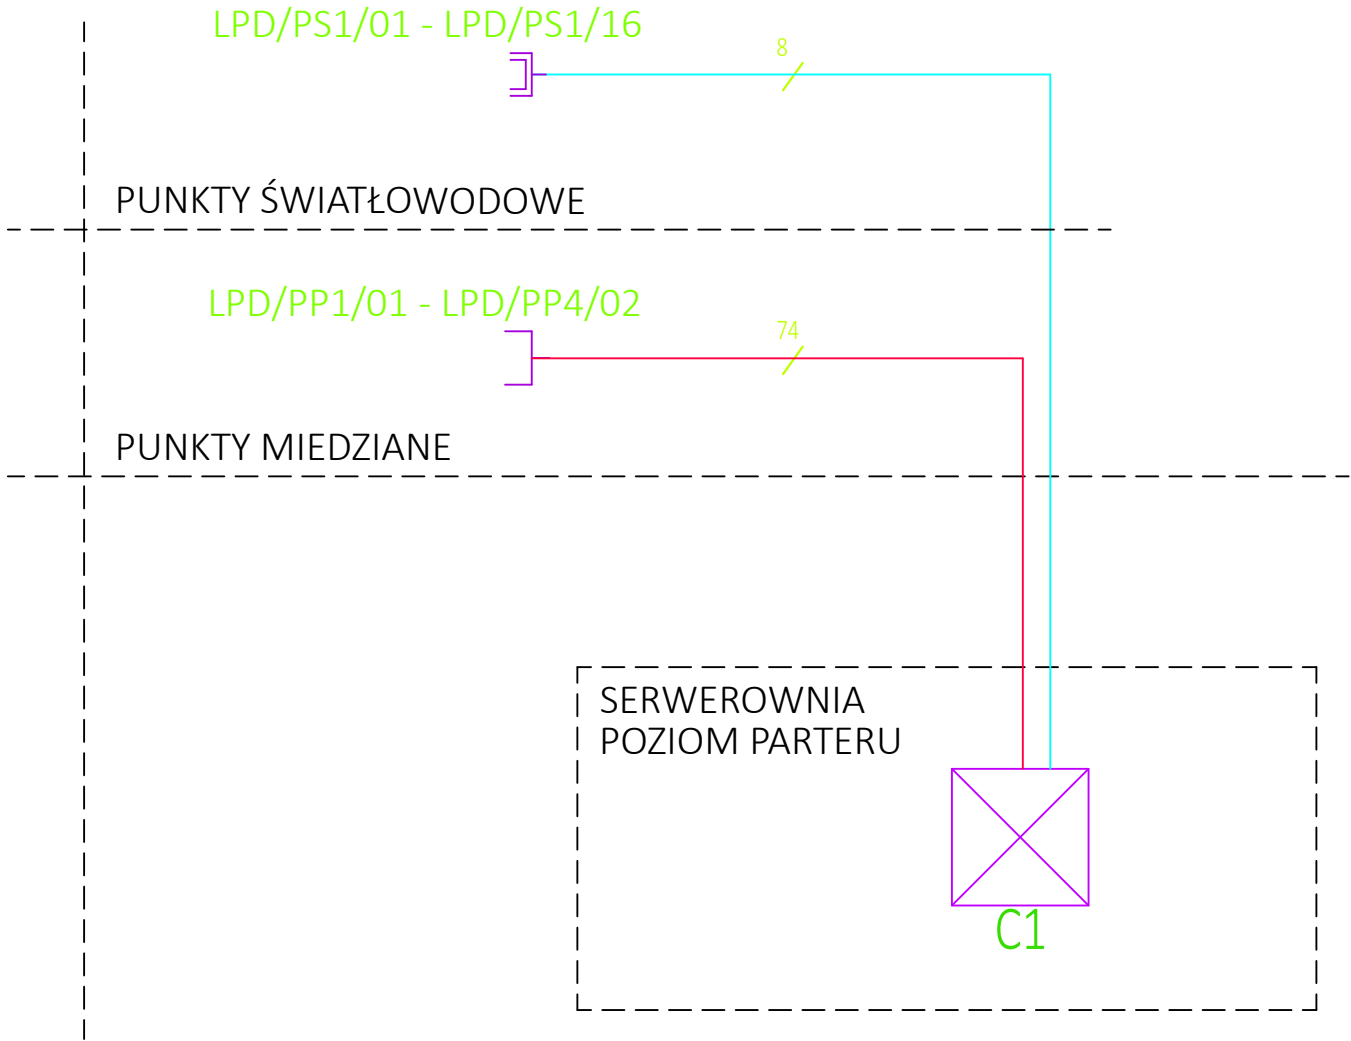

INWESTYCJA / TYTUŁ DOKUMENTACJI PROJEKTOWEJ					
Przebudowa (modernizacja) pomieszczeń Sali dyspozytorskiej Centrum Zarządzania Kryzysowego w budynku B pokój 124 przy ul. Strzegomskiej 148					
TEREN INWESTYCJI			ADRES INWESTYCJI		
NR DZIAŁEK	NR ARKUSZA	DOBĘB	POWIAT	JEDN.WIDENC.	ULICA
nr 12/20	AM-4	MUCHOBÓR MAŁY	WROCŁAWSKI	WROCŁAW	UL. STRZEGOMSKA 148
INWESTOR					
GMINA WROCŁAW 50-141 Wrocław pl. Nowy Targ 1-8					
JEDNOSTKA PROJEKTOWA					
<div><div><div>MO</div><div>LOA</div><div>pracownia architektury</div></div><div><div>®</div><div>modulor sp. z o.o.</div><div>ul. Kaszubska 8/6</div><div>50-214 Wrocław</div><div>tel/fax 0713218709</div></div></div>					
ELEKTRYCZNA		IMIĘ NAZWISKO,	UPRAWNIENIA PROJEKTOWE	DATA	PODPIS
	PROJEKTANT	mgr inż. Łukasz Neuberg	369/DDŚ/12	10.2020	
	SPRAWDZAJĄCY	mgr inż. Witold Krysz	462/89/UW	10.2020	
	OBIEKT / ZAKRES OPRACOWANIA			BRANŻA	
	Przebudowa (modernizacja) pomieszczeń Sali dyspozytorskiej Cetrum Zarządzania Kryzysowego w budynku B pokój 124 przy ul. Strzegomskiej 148			E	
				STADIUM	DATA
			PB	16.10.2020	
RYSUNEK			SKALA	NR RYS.	
Schemat ideowy instalacji strukturalnej			---	ES_04	