


WIDOK 1

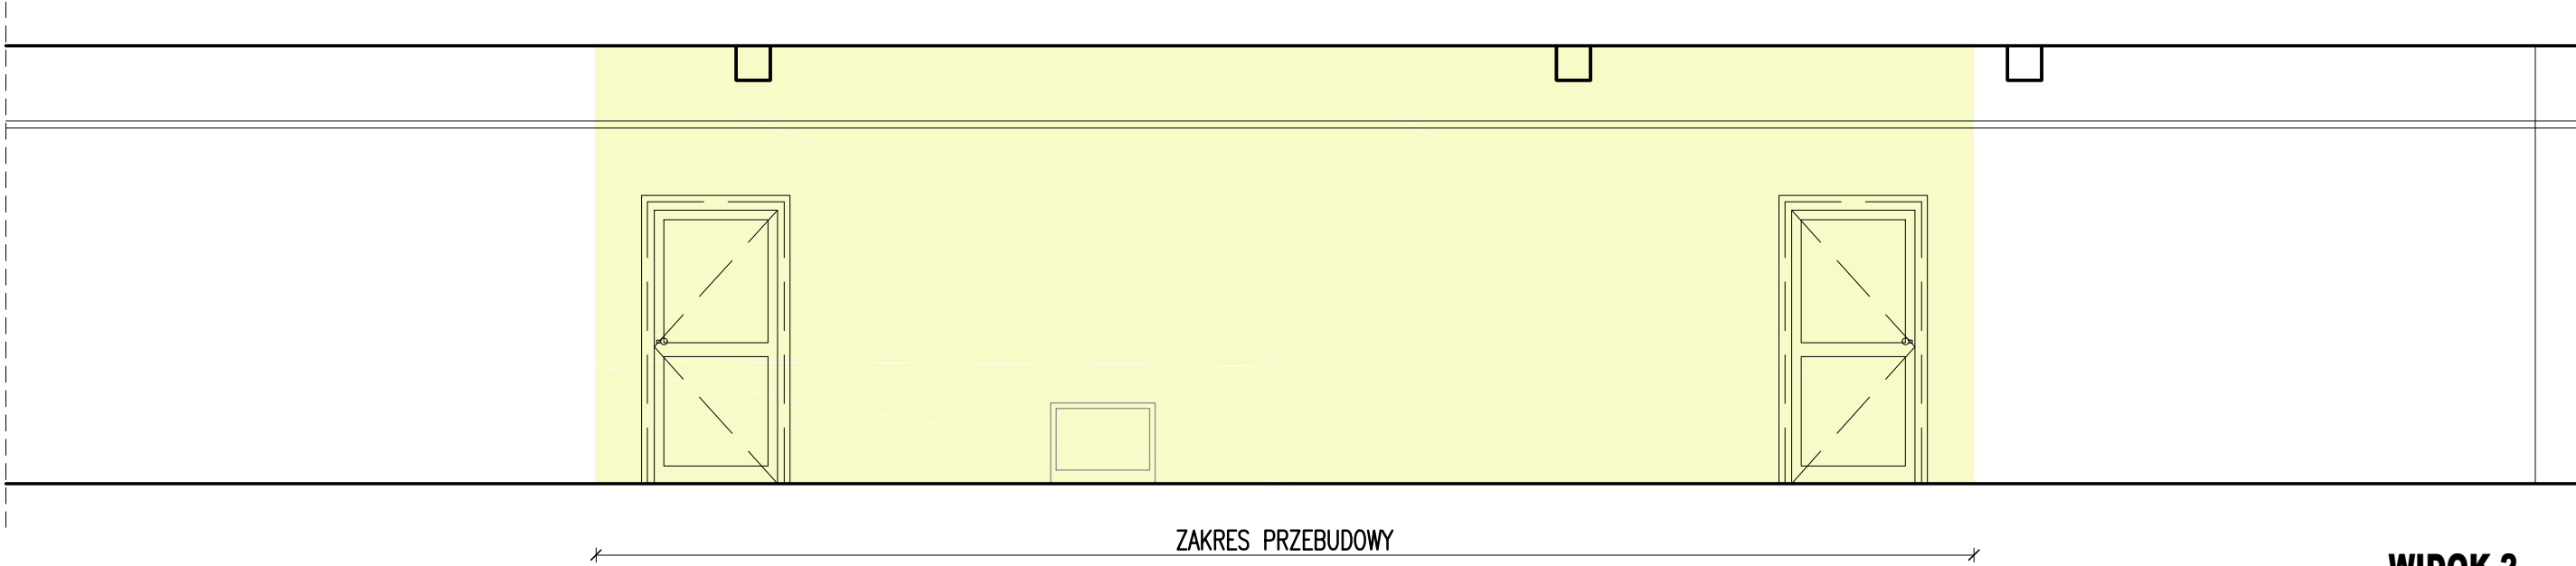

WIDOK 2

INWESTYCJA / TYTUŁ DOKUMENTACJI PROJEKTOWEJ						
Przebudowa (modernizacja) pomieszczeń Sali dyspozytorskiej Centrum Zarządzania Kryzysowego w budynku B pokój 124 przy ul. Strzegomskiej 148						
TEREN INWESTYCJI		ADRES INWESTYCJI				
NR DZIAŁEK	NR ARKUSZA	OBREB	POWIAT	JEDN. EWIDENC.	ULICA	
nr 12/20	AM-4	MUCHOBÓR MAŁY	WROCŁAWSKI	WROCŁAW	UL. STRZEGOMSKA 148	
INWESTOR						
GMINA WROCŁAW						
50-141 Wrocław pl. Nowy Targ 1-8						
JEDNOSTKA PROJEKTOWA						
 modułow sp. z o.o. ul. Kaszubska 8/6 50-214 Wrocław tel/fax 0713218709						
ARCHITEKTURA		IMIE NAZWISKO	UPRAWNIENIA PROJEKTOWE	DATA	PODPIS	
	PROJEKTANT	ARCH. WALDEMAR ZALESIŃSKI	192/00/DUW	09.2020		
	SPRAWDZAJĄCY	ARCH. MONIKA ŁUKASZEWICZ-ZALESIŃSKA	11/01/DUW	09.2020		
	WSPÓŁPRACUJĄCY PRZY OPRACOWANIU PROJEKTU	ARCH. LIDIA TROCHANOWSKA		09.2020		
		ARCH. MARTA KAPALA-OKONEK		09.2020		
		KATARZYNA MAKAS		09.2020		
OBIEKT / ZAKRES OPRACOWANIA					BRANŻA	
Przebudowa (modernizacja) pomieszczeń Sali dyspozytorskiej Centrum Zarządzania Kryzysowego w budynku B pokój 124 przy ul. Strzegomskiej 148					A	
					STADIUM	DATA
					PB	25.09.2020
RYSUNEK					SKALA	NR RYS.
INWENTARYZACJA - WIDOKI					1:50	A_04