


TCK - tablica obiektowa

3x400/230V 50Hz $I_n=100A$ $I_{cu}=10kA$

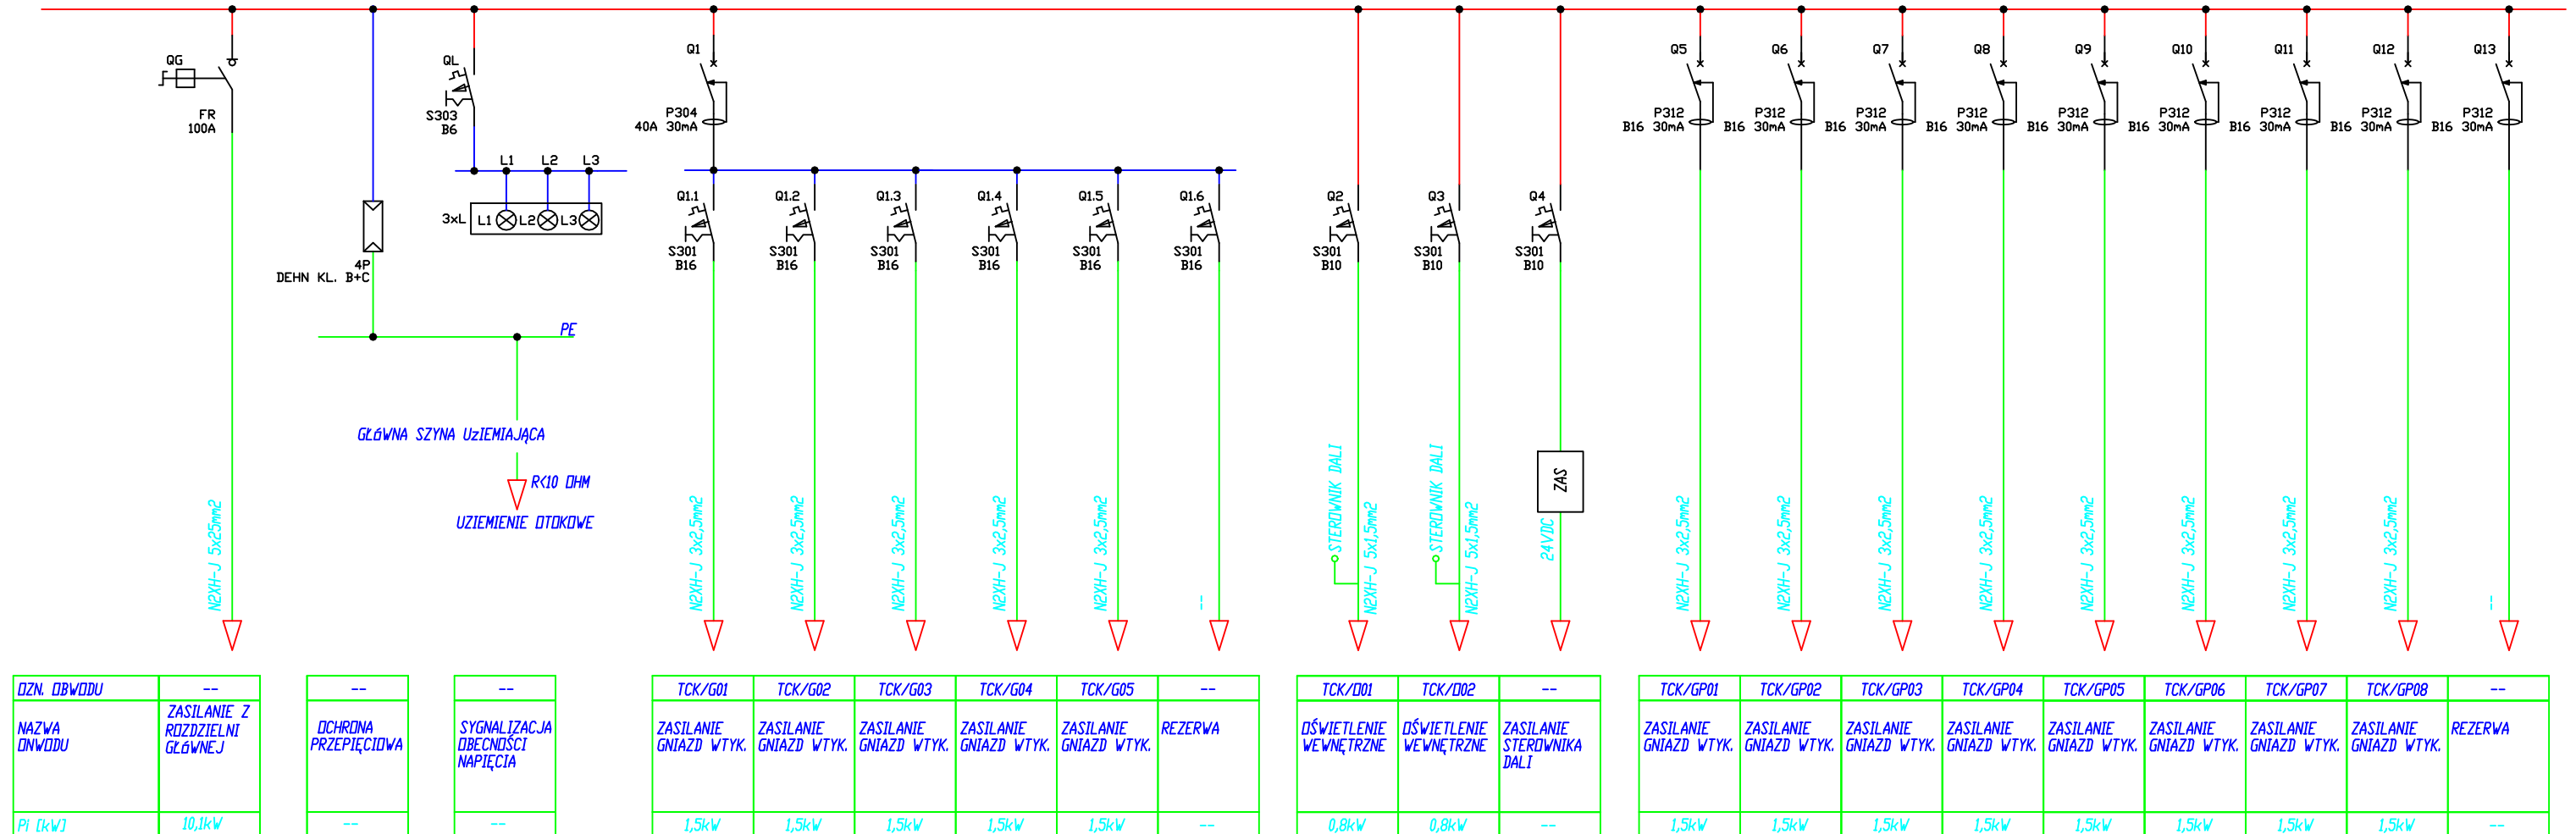

TCK - tablica obiektowa

$$I_n = 100A \quad I_{cu} = 10kA$$

5x24 moduł

Natynkowa Ip 30X

Wyłączniki RCP ze wskaźnikiem zadziałania

Aparatura modułowa z możliwością demontażu bez rozłączania szyny



UKŁAD SIECI TN-S


OCHRONA PRZECIWPORAŻENIOWA

PRZED DOTYKIEM BEZPOŚREDNIM
izolacja części czynnych

PRZED DOTYKIEM POŚREDNIM
zamoczynne wyłączenie zasilania
połączenia wyrównawcze

TCK - tablica obiektowa

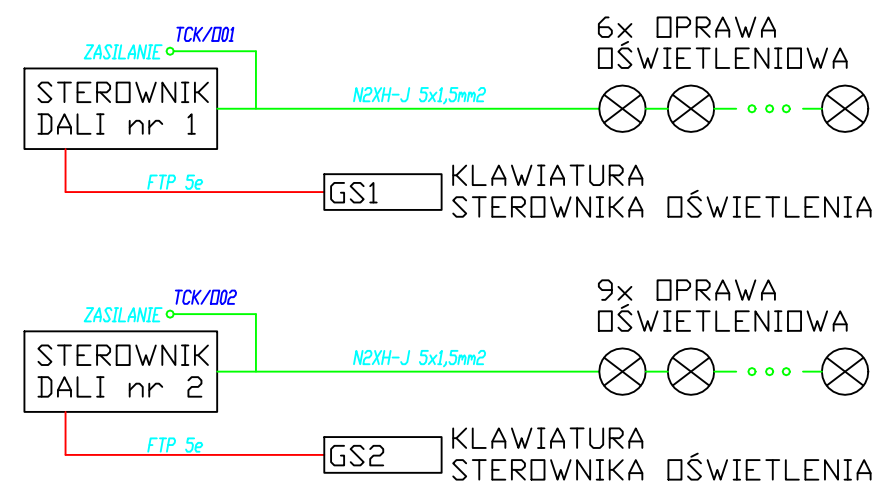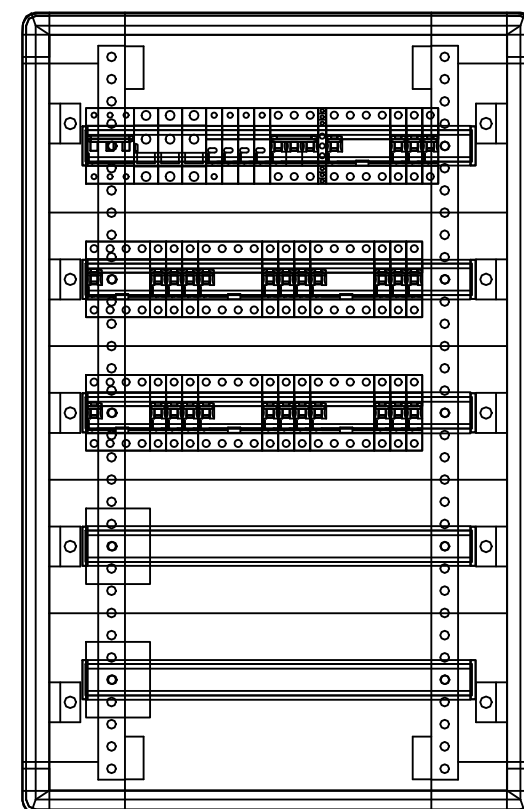

| | | | | | |
|---|--|-------------------------|------------------------|---------------|---------------------|
| INWESTYCJA / TYTUŁ DOKUMENTACJI PROJEKTOWEJ | | | | | |
| Przebudowa (modernizacja) pomieszczeń Sali dyspozytorskiej Centrum Zarządzania Kryzysowego w budynku B pokój 124 przy ul. Strzegomskiej 148 | | | | | |
| TEREN INWESTYCJI | | | ADRES INWESTYCJI | | |
| NR DZIAŁEK | NR ARKUSZA | DOBĘB | POWIAT | JEDN.EWIDENC. | ULICA |
| nr 12/20 | AM-4 | MUCHOBÓR MAŁY | WROCŁAWSKI | WROCŁAW | UL. STRZEGOMSKA 148 |
| INWESTOR | | | | | |
| GMINA WROCŁAW | | | | | |
| 50-141 Wrocław pl. Nowy Targ 1-8 | | | | | |
| JEDNOSTKA PROJEKTOWA | | | | | |
| <div><div><p>pracownia architektów</p></div><div><p>* modulator sp. z o.o. ul. Kaszubska 8/6 50-214 Wrocław tel/fax 0713218709</p></div></div> | | | | | |
| ELEKTRYCZNA | | IMIĘ NAZWISKO, | UPRAWNIENIA PROJEKTOWE | | DATA |
| | PROJEKTANT | mgr inż. Łukasz Neuberg | 369/DDŚ/12 | | 10.2020 |
| | SPRAWDZAJĄCY | mgr inż. Witold Knysz | 462/89/UW | | 10.2020 |
| | OBIEKT / ZAKRES OPRAĆOWANIA | | | BRANŻA | |
| | Przebudowa (modernizacja) pomieszczeń Sali dyspozytorskiej Cetrum Zarządzania Kryzysowego w budynku B pokój 124 przy ul. Strzegomskiej 148 | | | E | |
| | | | | STADIUM | DATA |
| | | | PB | 16.10.2020 | |
| RYSUNEK | | | SKALA | NR RYS. | |
| Schemat ideowy rozdzielnic TCK | | | --- | ES_02 | |