
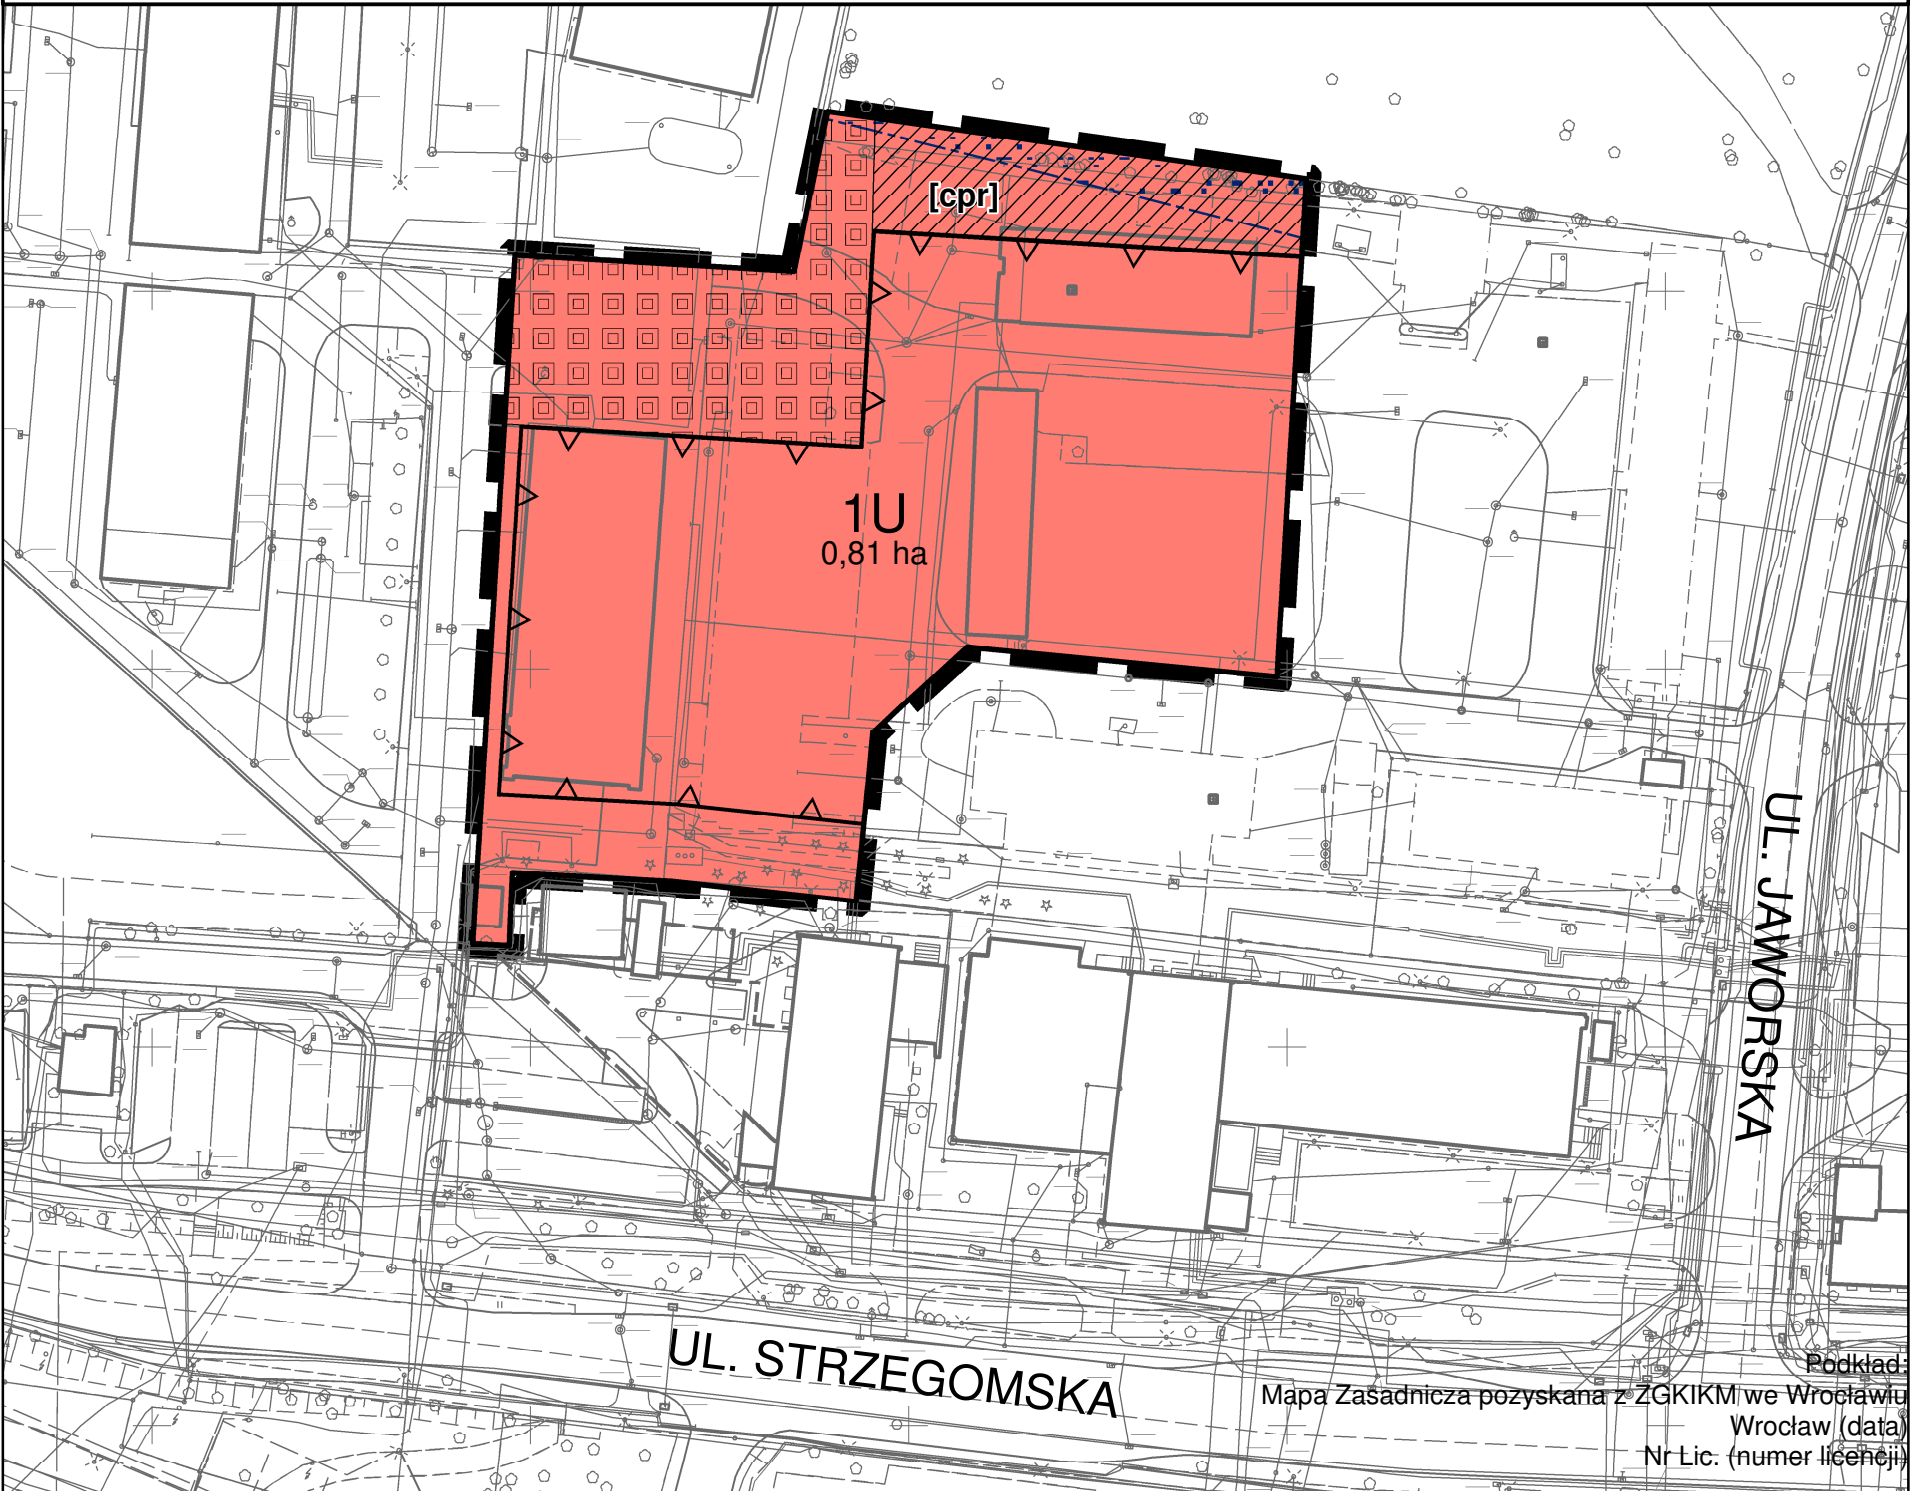


MIEJSCOWY PLAN ZAGOSPODAROWANIA PRZESTRZENNEGO
W REJONIE ULICY JAWORSKIEJ WE WROCŁAWIU

ZAŁĄCZNIK NR 1 - RYSUNEK PLANU
PROJEKT (762).1

SKALA 1:1 000

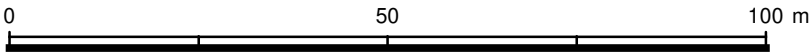

Podkład:

Mapa Zasadnicza pozyskana z ZGKIKM we Wrocławiu
Wrocław (data)
Nr Lic. (numer licencji)

Legenda

■ granica obszaru objętego planem tożsama z
granicą terenu rozmieszczenia inwestycji celu
publicznego o znaczeniu lokalnym

— linia rozgraniczająca tereny

1U symbol terenu

0,81 ha powierzchnia terenu

—△— nieprzekraczalna linia zabudowy

□□□□ nawierzchnia do specjalnego opracowania

[cpr] korytarz usytuowania ciągu pieszo-rowerowego

U teren usług

□□□□ obszar dawnego cmentarza ujęty w wykazie
zabytków archeologicznych

WYRYS ZE STUDIUM UWARUNKOWAŃ I KIERUNKÓW
ZAGOSPODAROWANIA PRZESTRZENNEGO WROCŁAWIA
przyjętego uchwałą Nr L/1177/18 Rady Miejskiej Wrocławia
z dnia 11 stycznia 2018 r.