
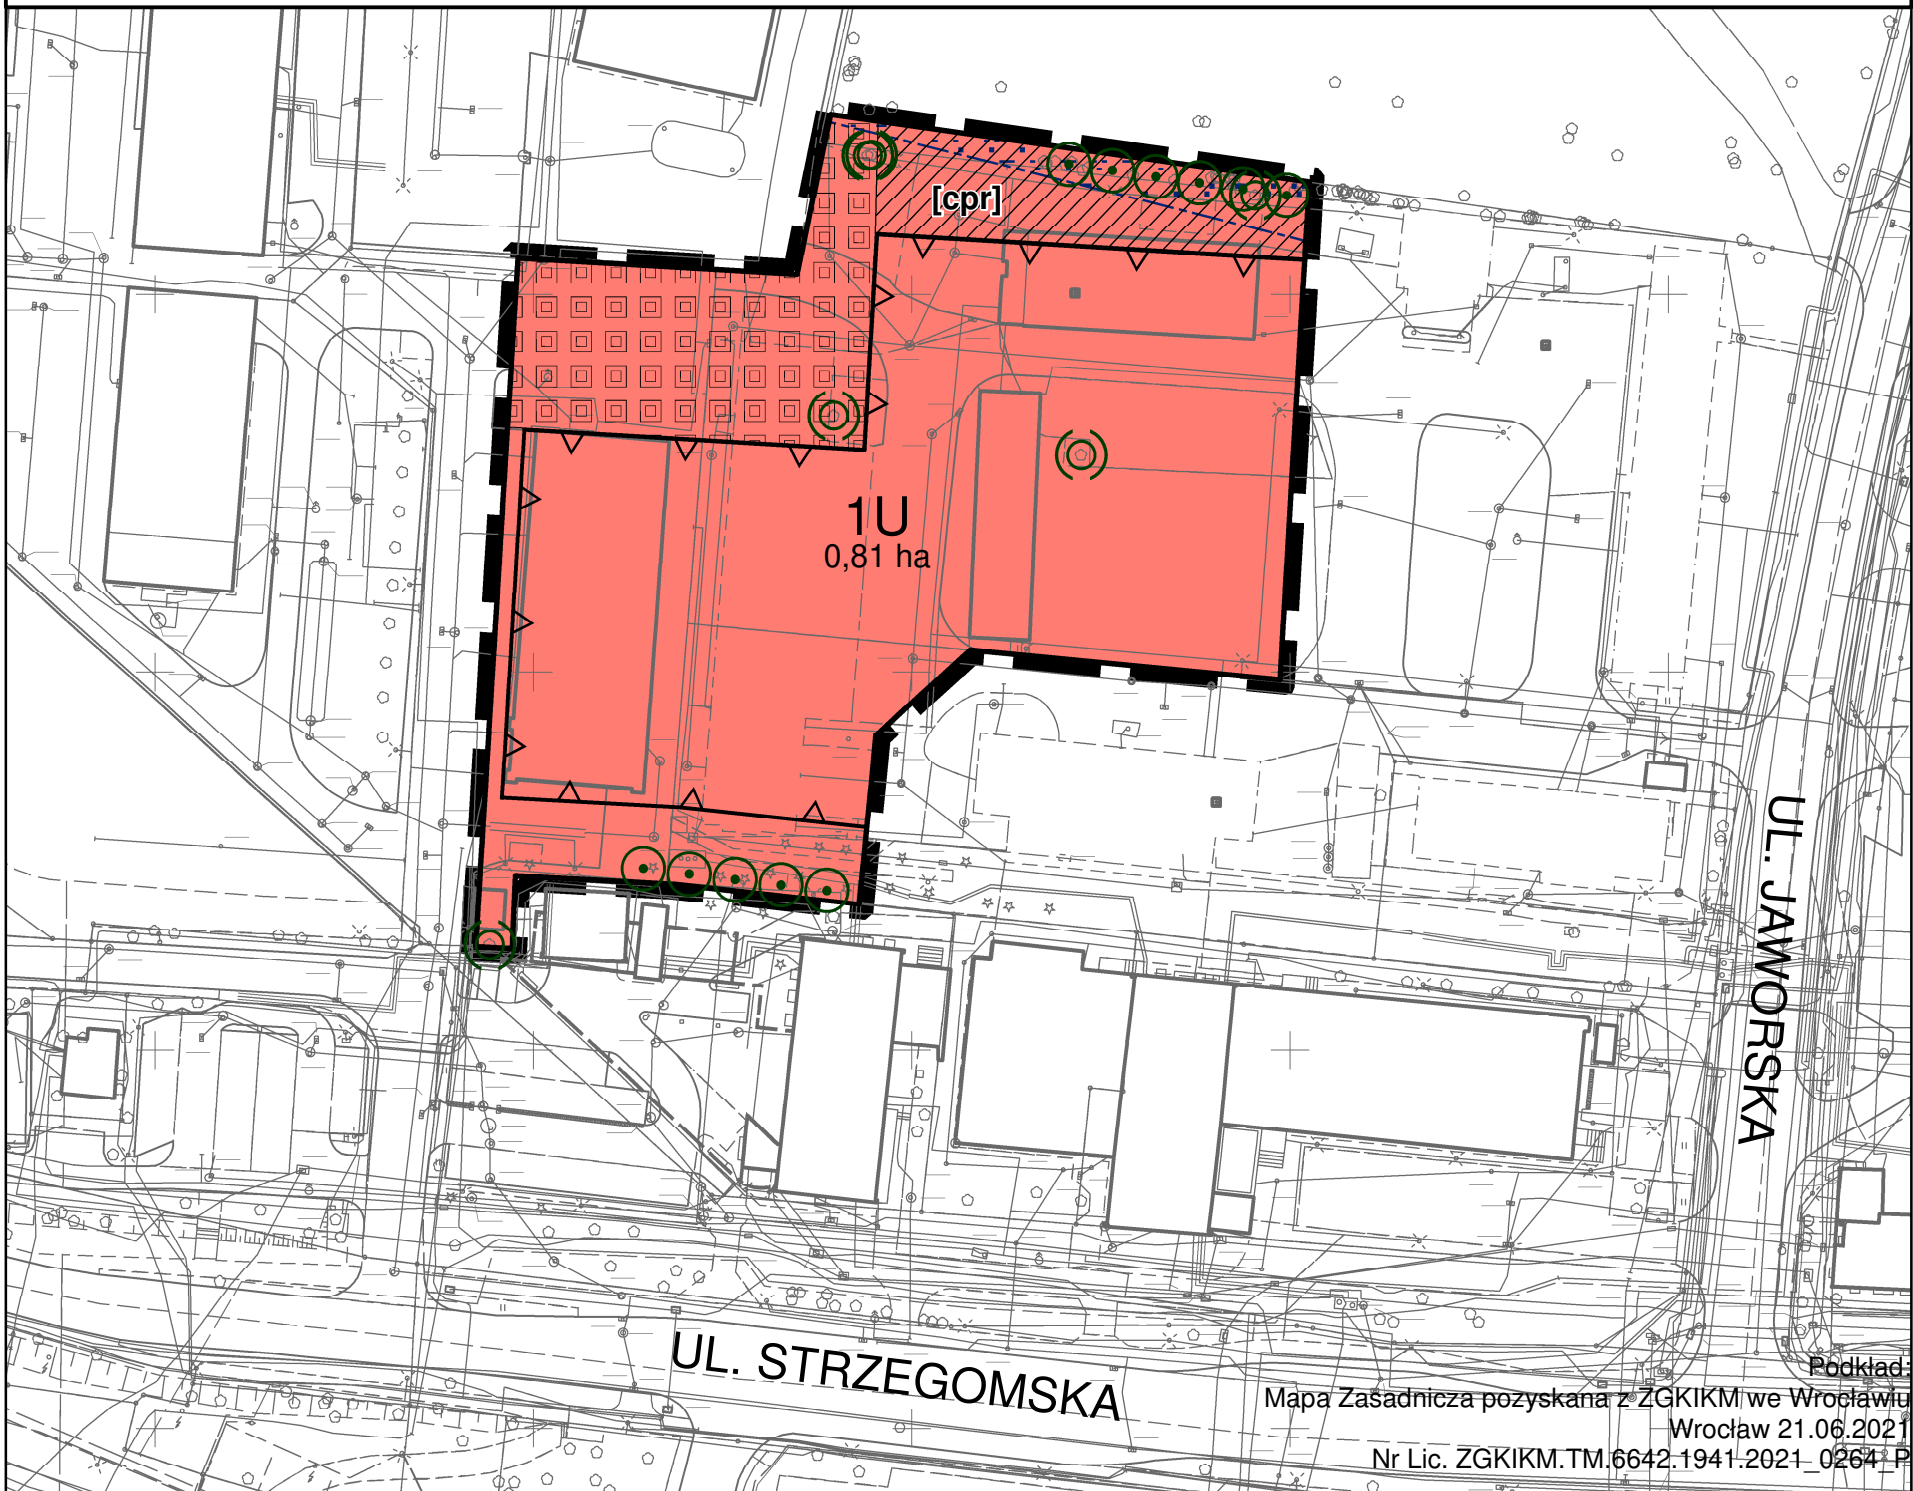


MIEJSCOWY PLAN ZAGOSPODAROWANIA PRZESTRZENNEGO
W REJONIE ULICY JAWORSKIEJ WE WROCŁAWIU

ZAŁĄCZNIK NR 1 - RYSUNEK PLANU
PROJEKT (762).2

SKALA 1:1 000

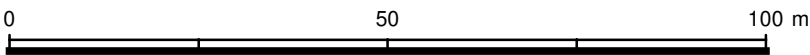

Podkład:

Mapa Zasadnicza pozyskana z ZGKIKM we Wrocławiu

Wrocław 21.06.2021

Nr Lic. ZGKIKM.TM.6642.1941-2021_02641 P

Legenda

■ granica obszaru objętego planem tożsama z granicą terenu rozmieszczenia inwestycji celu publicznego o znaczeniu lokalnym

— linia rozgraniczająca tereny

1U symbol terenu

0,81 ha powierzchnia terenu

—△ nieprzekraczalna linia zabudowy

□ nawierzchnia do specjalnego opracowania

[cpr] korytarz usytuowania ciągu pieszo-rowerowego

U teren usług

□ obszar dawnego cmentarza ujęty w wykazie zabytków archeologicznych

WYRYS ZE STUDIUM UWARUNKOWAŃ I KIERUNKÓW
ZAGOSPODAROWANIA PRZESTRZENNEGO WROC