


Przedm.
Swidnica
Oławska

--- granica obszaru objętego planem

ZAŁĄCZNIK NR 1 - RYSUNEK PLANU

PROJEKT (716).6

SKALA 1:1000

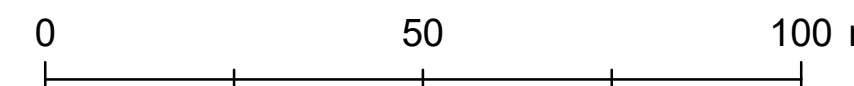

LEGENDA

granicą obszaru objętego planem tożsamy z granicą obszaru rehabilitacji istniejącej zabudowy i infrastruktury technicznej, granicą obszaru wymagającego przekształceń, granicą terenu rozmieszczenia inwestycji celu publicznego o znaczeniu lokalnym

———— linia rozgraniczająca tereny

1U symbol terenu

1.57 ha powierzchnia terenu

 nieprzekraczalna linia zabudowy

 obowiązująca linia zabudowy

! miejsce zmiany rodzaju linii zabudowy

 szpaler drzew objęty ochroną

 [cpr] korytarz usytuowania ciągu pieszo-rowerowego

 miejsce wskazania szerokości

U teren usług

KK	teren infrastruktury kolejowej
----	--------------------------------

KDD teren ulic dojazdowych

Podkład:
Mapa Zasadnicza pozyskana z ZGKiK we Wrocławiu
Układ współrzędnych: PL-2000 str. 6
Układ wysokościowy: PL-EVRF2007-NH
Wrocław 30.09.2021
Nr Lic. ZGKiK.TM.6642.3494.2021 0264 P