
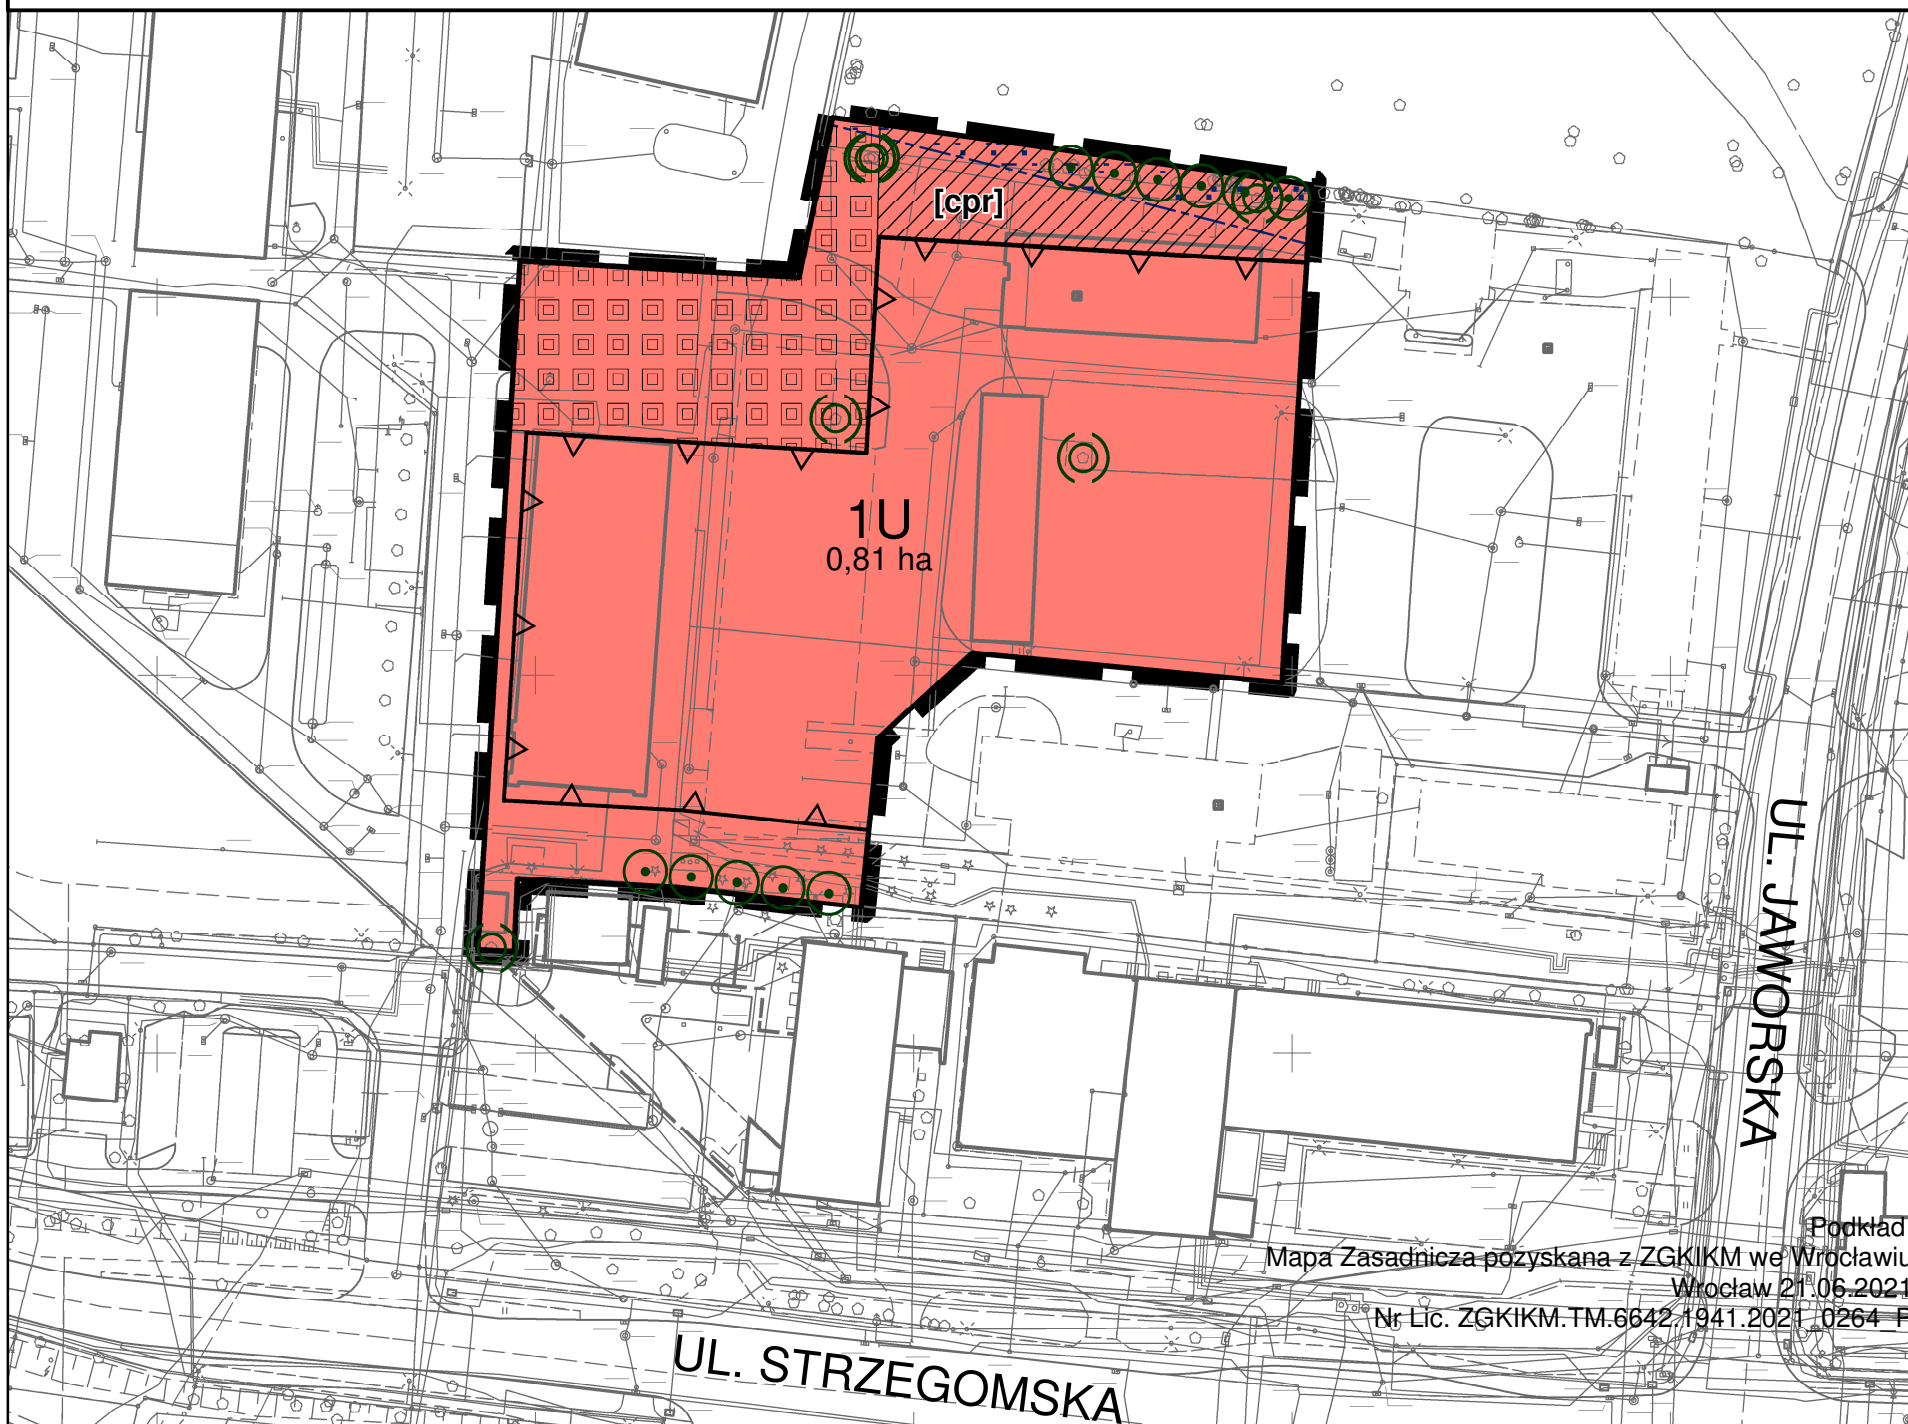


MIEJSCOWY PLAN ZAGOSPODAROWANIA PRZESTRZENNEGO W REJONIE ULICY JAWORSKIEJ WE WROCŁAWIU

ZAŁĄCZNIK NR 1 - RYSUNEK PLANU PROJEKT (762).2

SKALA 1:1 000

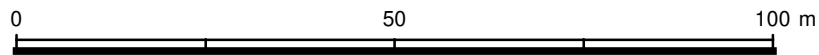

Podkład:

Mapa Zasadnicza pozyskana z ZGKIKM we Wrocławiu

Wrocław 21.06.2021

Nr Lic. ZGKIKM.TM.6642/1941.2021_0264 P

Legenda

■ granica obszaru objętego planem tożsama z granicą terenu
rozmiszczenia inwestycji celu publicznego o znaczeniu lokalnym

— linia rozgraniczająca tereny

1U symbol terenu

0,81 ha powierzchnia terenu

—△ nieprzekraczalna linia zabudowy

○○○ szpaler drzew objęty ochroną

(○) drzewo do zachowania


□□□□ nawierzchnia do specjalnego opracowania

[cpr] korytarz usytuowania ciągu pieszo-rowerowego

U teren usług

□□□□ obszar dawnego cmentarza ujęty w wykazie zabytków
archeologicznych

WYRYS ZE STUDIUM UWARUNKOWAŃ I KIERUNKÓW
ZAGOSPODAROWANIA PRZESTRZENNEGO WROCŁAWIA
przyjętego uchwałą Nr L/1177/18 Rady Miejskiej Wrocławia
z dnia 11 stycznia 2018 r.

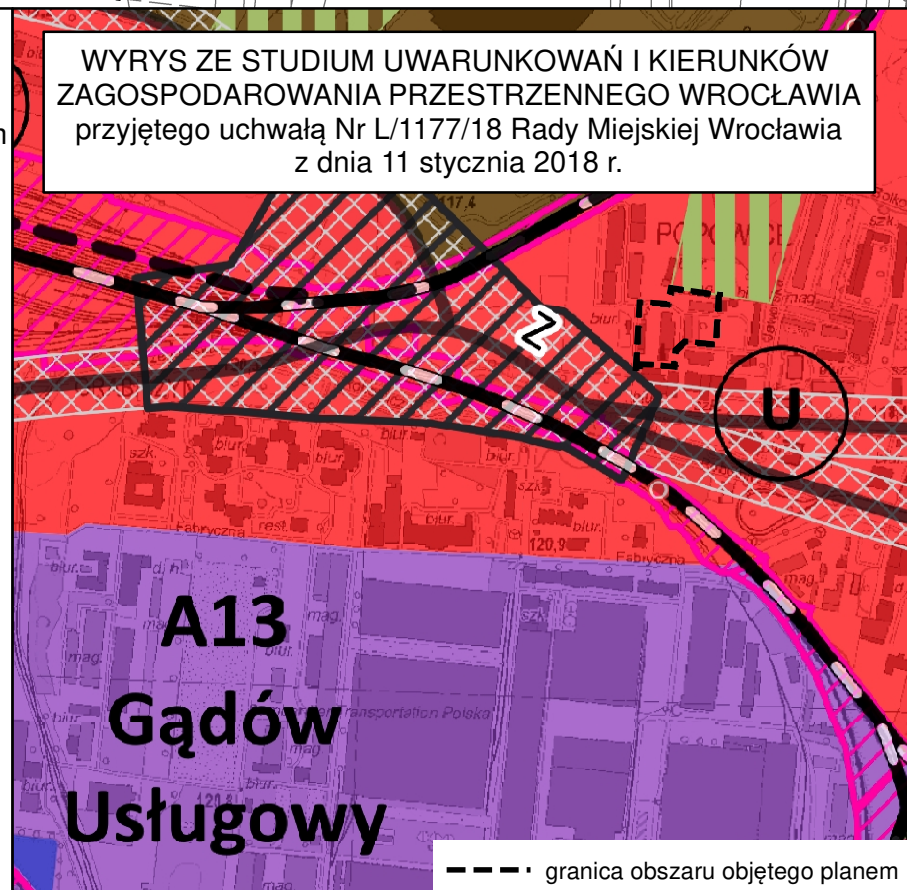

--- granica obszaru objętego planem