


MIEJSCOWY PLAN ZAGOSPODAROWANIA PRZESTRZENNEGO W REJONIE UL. KMINKOWEJ

I UL. FRYZJERSKIEJ WE WROCŁAWIU

RYSUNEK PLANU
Załącznik nr 1
PROJEKT (697).2

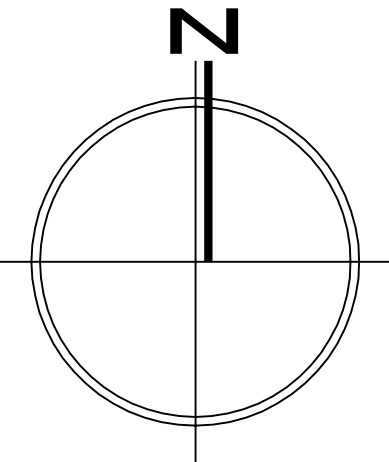


Skala 1:1000
0 m 50 m 100 m

LEGENDA

- Granica obszaru objętego planem tożsama z granicą strefy ochrony konserwatorskiej zabytków archeologicznych OM, granicą terenu rozmieszczenia inwestycji celu publicznego
--- Linia rozgraniczająca tereny
MN Symbol terenu
--- Granica wydzielenia wewnętrznego
--- Nieprzekraczalna linia zabudowy
▲ Obowiązująca linia zabudowy
↓ Miejsce zmiany rodzaju linii zabudowy
○ Szpaler drzew
○ Drzewo do zachowania
■ Strefa zieleni
■ Nawierzchnia do specjalnego opracowania
↔ Miejsce wskazania szerokości
□ Ciąg pieszo-rowerowy
— Stanowisko archeologiczne
○ Granica strefy ochrony stanowisk archeologicznych (50 m)
--- Granica obszaru położonego w odległości 50 m od stopy wału przeciwpowodziowego
1,55 ha Powierzchnia terenu
- MN Teren zabudowy mieszkaniowej jednorodzinnej
MN-U Teren zabudowy mieszkaniowej jednorodzinnej i usług
UO Teren usług edukacji
U Teren usług
US Teren usług sportu i rekreacji
Z Teren zieleni
WS Teren wód powierzchniowych
KDL Teren ulicy lokalnej
KDD Teren ulicy dojazdowej
KSD Teren infrastruktury drogowej
KDW Teren drogi wewnętrznej
KDPR Teren ciągu pieszo-rowerowego
E Teren stacji transformatorowych

WYRYS ZE STUDIUM UWARUNKOWAŃ I KIERUNKÓW
ZAGOSPODAROWANIA PRZESTRZENNEGO WROCŁAWIA
przyjętego uchwałą Nr L/1177/18 Rady Miejskiej Wrocławia
z dnia 11 stycznia 2018 r.

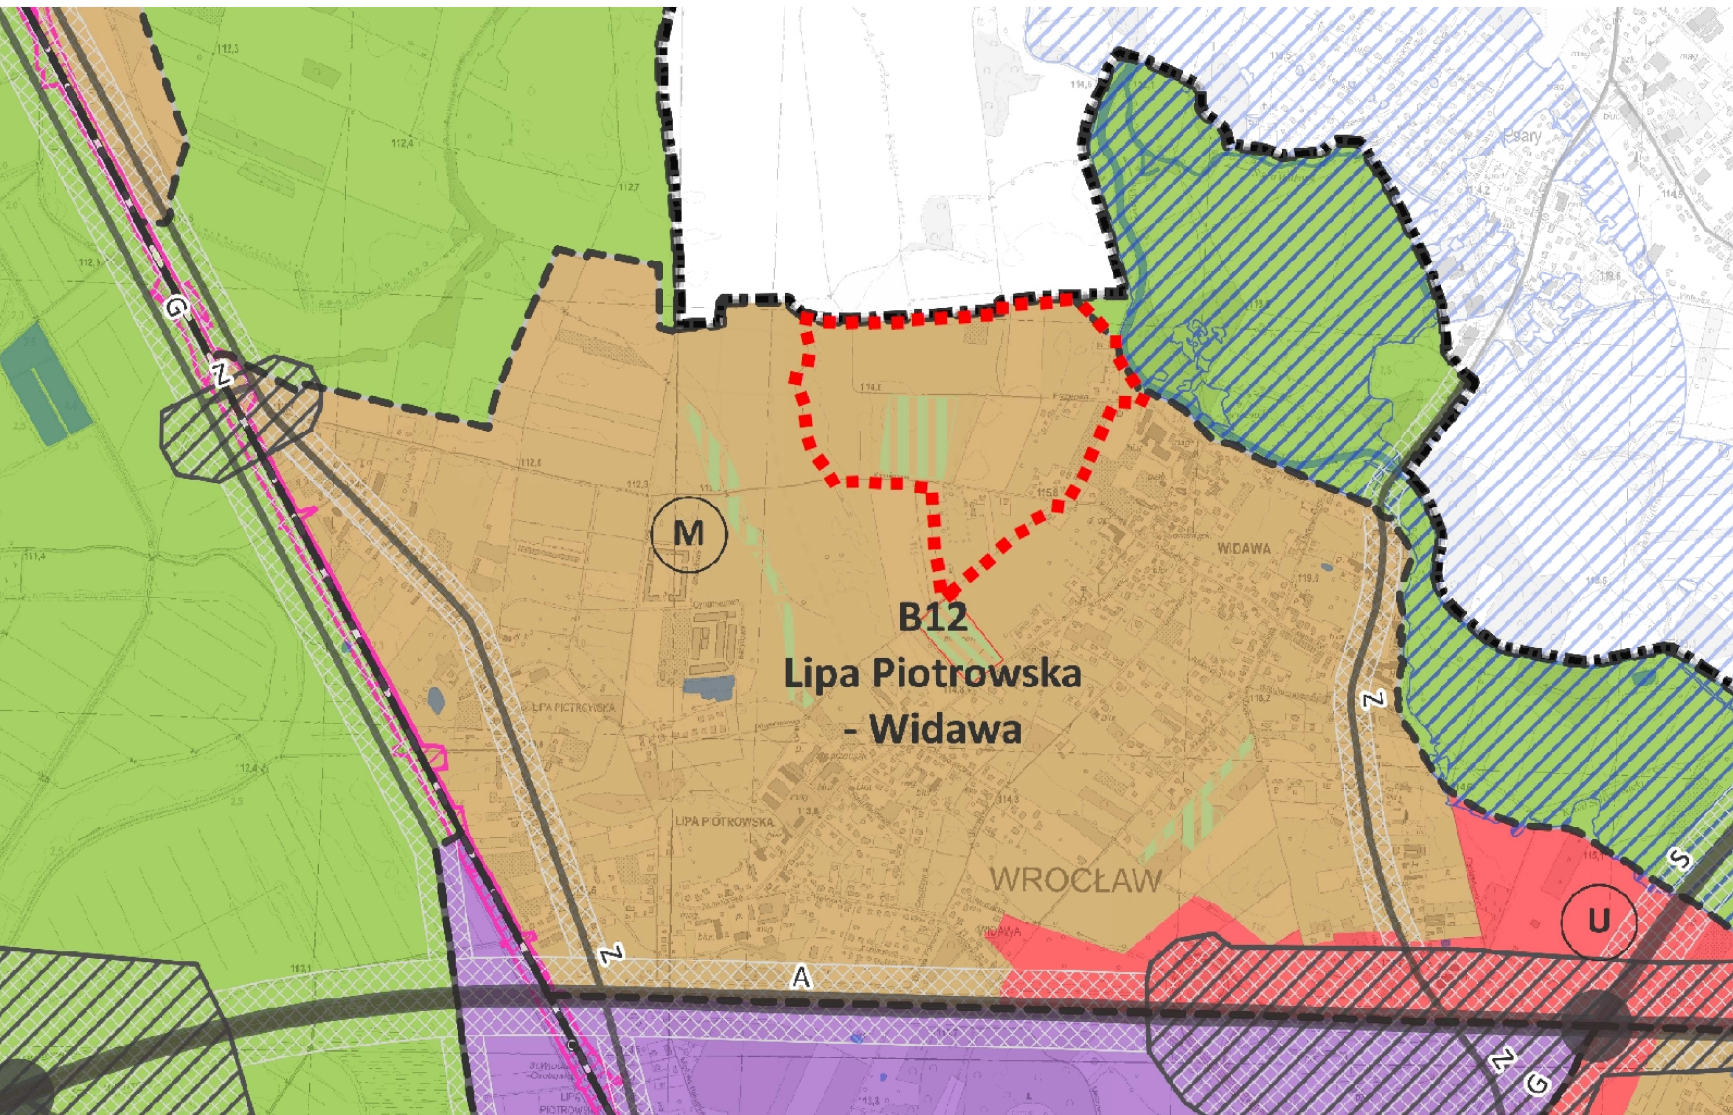

----- granica obszaru objętego planem