

Projekt

**UCHWAŁA NR/21
RADY MIEJSKIEJ WROCŁAWIA**

z dnia 2021 r.

**w sprawie przystąpienia do sporządzenia miejscowego planu zagospodarowania przestrzennego
w rejonie ulicy Zalipie i Zajączkowskiej oraz ulic Pęgowskiej i Zagaje we Wrocławiu**

Na podstawie art. 18 ust. 2 pkt 15 ustawy z dnia 8 marca 1990 r. o samorządzie gminnym (Dz. U. z 2021 r. poz. 1372 i 1834) i w związku z art. 14 ust. 1, 2 i 4 ustawy z dnia 27 marca 2003 r. o planowaniu i zagospodarowaniu przestrzennym (Dz. U. z 2021 r. poz. 741,784, 922 i 1873), Rada Miejska Wrocławia uchwala, co następuje:

§ 1. Przystępuje się do sporządzenia miejscowego planu zagospodarowania przestrzennego w rejonie ulic Zalipie i Zajączkowskiej oraz ulic Pęgowskiej i Zagaje we Wrocławiu, zwanego dalej planem.


§ 2. Granice obszaru objętego planem określają załączniki nr 1 i nr 2 do uchwały.

§ 3. Wykonanie uchwały powierza się Prezydentowi Wrocławia.

§ 4. Uchwała wchodzi w życie z dniem podjęcia.

Przewodniczący
Rady Miejskiej Wrocławia

Załącznik Nr 1 do uchwały Nr/21
Rady Miejskiej Wrocławia
z dnia 2021 r.

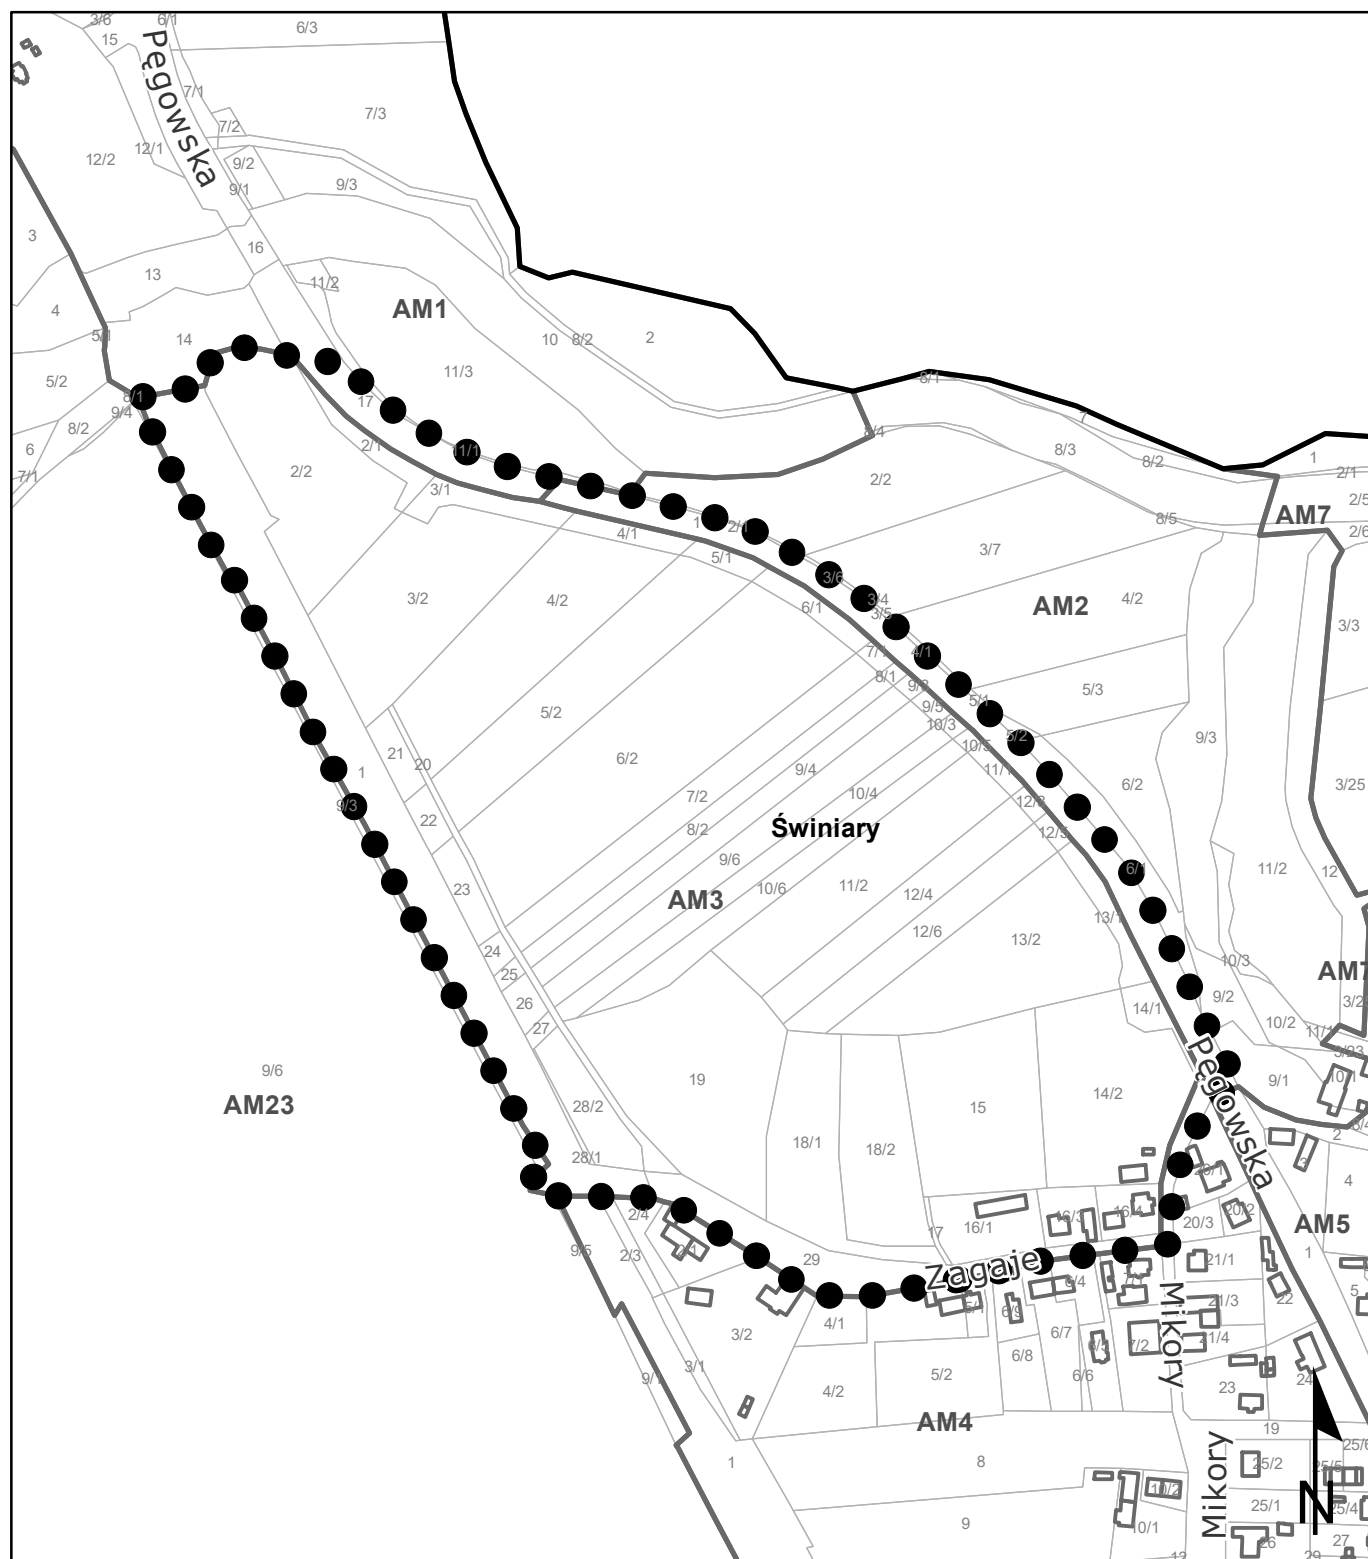


WYRYS Z MAPY EWIDENCYJNEJ


● ● ● granica obszaru objętego planem

0 55 110 220
m

Załącznik Nr 2 do uchwały Nr/21
Rady Miejskiej Wrocławia
z dnia 2021 r.

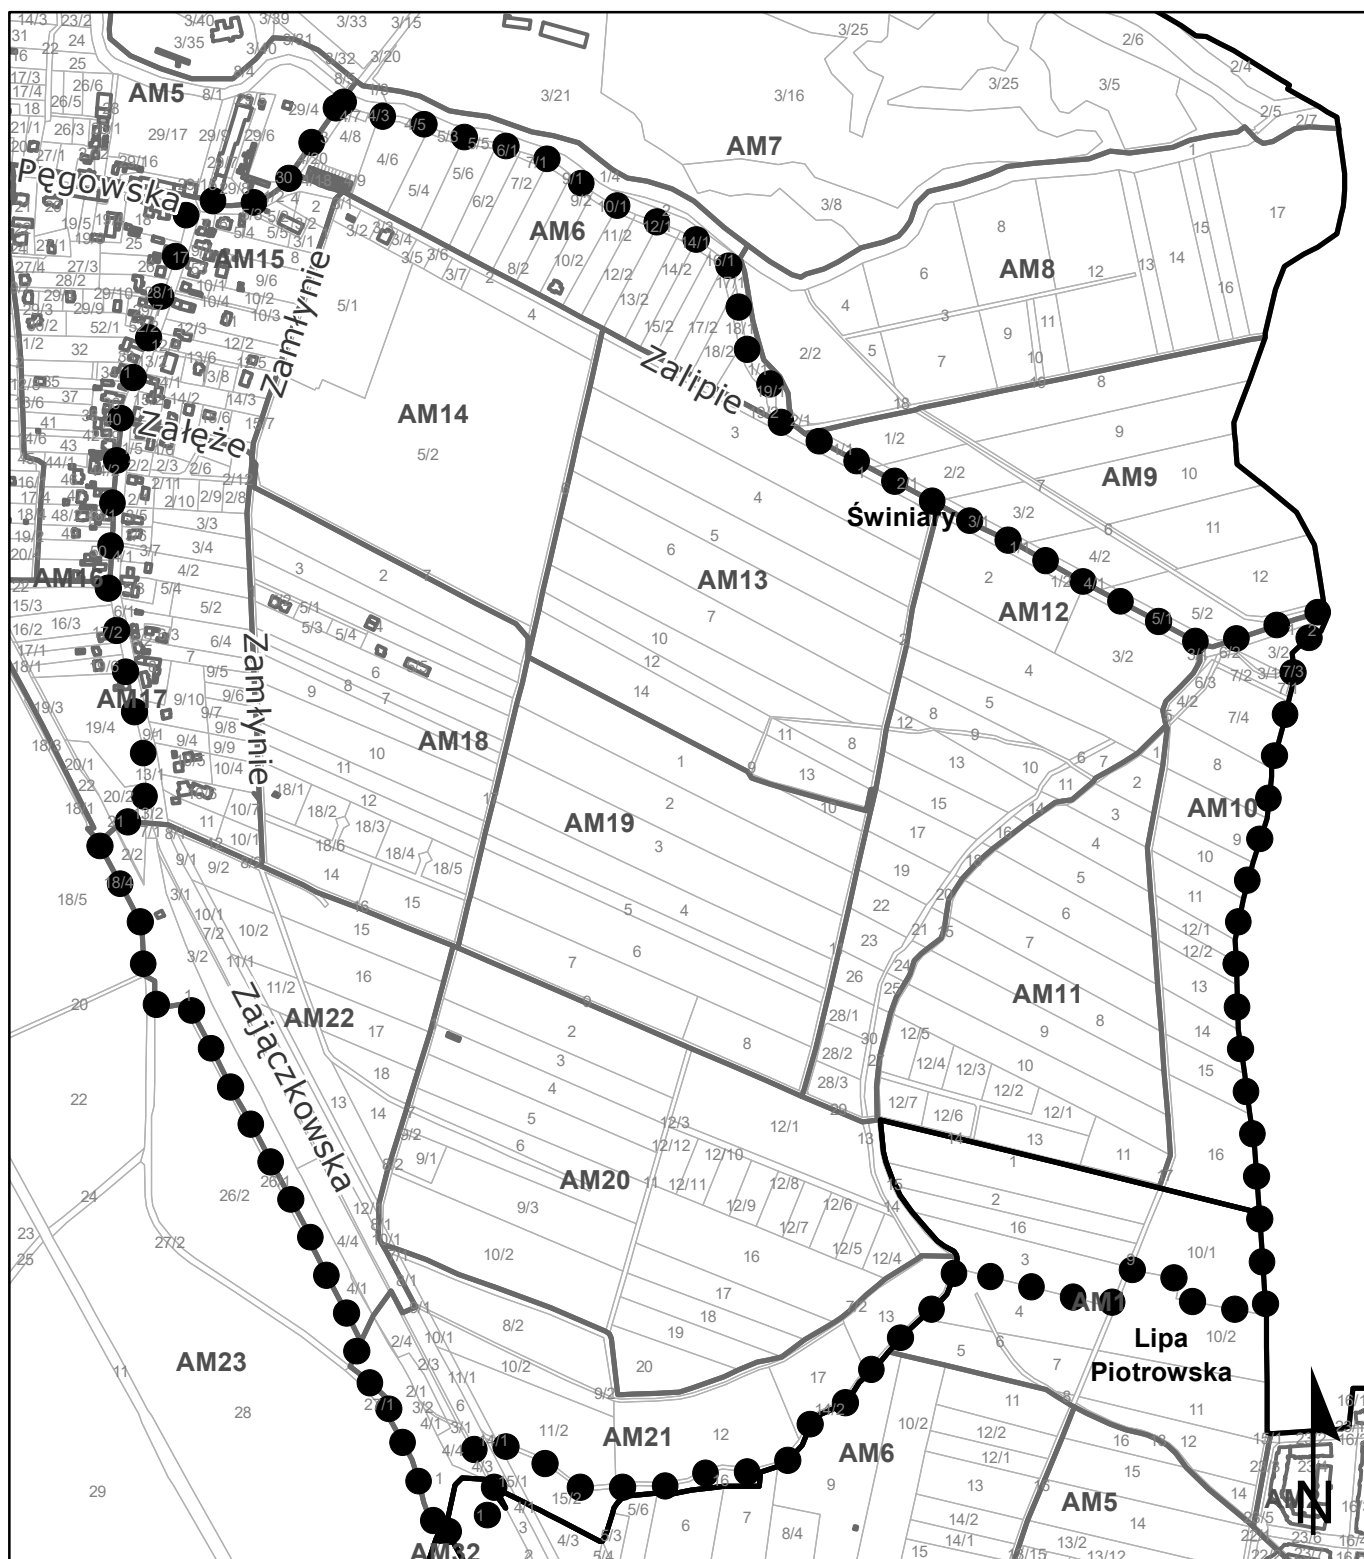

WYRYS Z MAPY EWIDENCYJNEJ

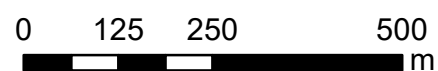

● ● ● granica obszaru objętego planem