

UCHWAŁA NR

RADY MIEJSKIEJ WROCŁAWIA

z dnia 2021 r.

**w sprawie uchwalenia miejscowego planu zagospodarowania przestrzennego w rejonie ulic
Międzyrzeckiej, Rakowieckiej i Na Niskich Łąkach we Wrocławiu**

Na podstawie art. 18 ust. 2 pkt 5 ustawy z dnia 8 marca 1990 r. o samorządzie gminnym (Dz. U. z 2021 r. poz. 1372 i 1834) i art. 20 ust. 1 ustawy z dnia 27 marca 2003 r. o planowaniu i zagospodarowaniu przestrzennym (Dz. U. z 2021 r. poz. 741, 784, 922 i 1873) w związku z uchwałą Nr XXI/580/20 Rady Miejskiej Wrocławia z dnia 9 kwietnia 2020 r. w sprawie przystąpienia do sporządzenia miejscowego planu zagospodarowania przestrzennego w rejonie ulic Międzyrzeckiej, Rakowieckiej i Na Niskich Łąkach we Wrocławiu (Biuletyn Urzędowy Rady Miejskiej Wrocławia z 2020 r. poz. 103) Rada Miejska Wrocławia uchwala, co następuje:

**Rozdział 1.
Przepisy ogólne**

§ 1. 1. Miejscowy plan zagospodarowania przestrzennego w rejonie ulic Międzyrzeckiej, Rakowieckiej i Na Niskich Łąkach we Wrocławiu, zwany dalej planem, obejmuje obszar przedstawiony na rysunku planu w skali 1:1000, stanowiącym załącznik nr 1 do uchwały.

2. W planie nie określa się:

- 1) zasad ochrony dóbr kultury współczesnej – ze względu na brak dóbr kultury współczesnej;
- 2) granic i sposobów zagospodarowania terenów górniczych, a także obszarów osuwania się mas ziemnych, krajobrazów priorytetowych określonych w audycie krajobrazowym oraz w planach zagospodarowania przestrzennego województwa – ze względu na brak takich terenów, obszarów, obiektów oraz krajobrazów priorytetowych;
- 3) sposobu i terminu tymczasowego zagospodarowania, urządzania i użytkowania terenów – ze względu na brak potrzeby takiego zagospodarowania;
- 4) granic obszarów wymagających przeprowadzenia scaleń i podziałów nieruchomości – ze względu na brak potrzeby wyznaczania takich obszarów;
- 5) granic obszarów wymagających rekultywacji – ze względu na brak potrzeby wyznaczania takich obszarów;
- 6) granic terenów oraz ich stref ochronnych, o których mowa w art. 15 ust. 3 pkt 3a ustawy z dnia 27 marca 2003 r. o planowaniu i zagospodarowaniu przestrzennym – ze względu na brak potrzeby wyznaczania takich terenów oraz ich stref ochronnych;
- 7) granic terenów pod budowę obiektów handlowych o powierzchni sprzedaży powyżej 2000 m² – ze względu na brak potrzeby wyznaczania takich terenów;
- 8) granic terenów inwestycji celu publicznego o znaczeniu ponadlokalnym, umieszczonych w planie zagospodarowania przestrzennego województwa lub w ostatecznych decyzjach o lokalizacji drogi krajowej, wojewódzkiej lub powiatowej, linii kolejowej o znaczeniu państwowym, lotniska użytku publicznego, inwestycji w zakresie terminalu lub przedsięwzięcia Euro 2012 lub decyzji lokalizacyjnych wydanych przez Komisję Planowania przy Radzie Ministrów w związku z realizacją inwestycji w zakresie obronności i bezpieczeństwa państwa – ze względu na brak występowania takich terenów;
- 9) granic terenów rekreacyjno-wypoczynkowych oraz terenów służących organizacji imprez masowych – ze względu na brak potrzeby wyznaczania takich terenów;

- 10) granic pomników zagłady oraz ich stref ochronnych – ze względu na brak takich pomników oraz ich stref ochronnych;
- 11) granic terenów zamkniętych i granic stref ochronnych terenów zamkniętych – ze względu na brak takich terenów oraz ich stref ochronnych;
- 12) kolorystyki obiektów budowlanych oraz pokrycia dachów – ze względu na brak potrzeby takich regulacji.

§ 2. Określenia stosowane w uchwale oznaczają:

- 1) dojazd – dojazd pojazdem samochodowym;
- 2) nieprzekraczalna linia zabudowy – linia ograniczająca fragment terenu, na wyłącznie którym dopuszcza się budynki oraz określone w ustaleniach planu budowlę; linia ta nie dotyczy części obiektów budowlanych znajdujących się w całości pod poziomem terenu, balkonów, wykuszy, loggii, gzymsów, okapów, zadaszeń nad wejściami do budynków, elementów odwodnienia, elementów wystroju elewacji, schodów prowadzących do budynków, pochylni i innych podobnych elementów budynków, których zasięg może być ograniczony w ustaleniach planu;
- 3) obowiązująca linia zabudowy – nieprzekraczalna linia zabudowy, na której musi być usytuowana zewnętrzna krawędź zewnętrznej ściany budynku i określonych w ustaleniach planu budowlę, o ile ustalenia planu nie stanowią inaczej; linia ta nie dotyczy przejść i przejazdów bramowych na poziomie terenu;
- 4) parking samodzielny jednopoziomowy – jednokondygnacyjna budowla lub budynek przeznaczony do przechowywania samochodów;
- 5) parking samodzielny wielopoziomowy – wielokondygnacyjna budowla lub budynek przeznaczony do przechowywania samochodów, w którym podstawowej funkcji parkingowej może towarzyszyć funkcja uzupełniająca;
- 6) parking terenowy otwarty – jednopoziomowe odkryte miejsce postojowe lub ich zgrupowanie opierające się na gruncie i niebędące elementem pasa drogowego;
- 7) przeznaczenie terenu – obiekty, które jako jedyne są dopuszczone na danym terenie;
- 8) sieci uzbrojenia – przewody wodociągowe i kanalizacyjne, gazociągi, sieci ciepłownicze, linie kablowe sieci telekomunikacyjnej i elektroenergetycznej, oraz inne podobne przewody, a także urządzenia melioracyjne wraz z urządzeniami niezbędnymi do ich funkcjonowania oraz stacje ładowania pojazdów elektrycznych;
- 9) system gospodarowania wodami opadowymi i roztopowymi – rozwiązania techniczne służące do zagospodarowania wód opadowych i roztopowych w miejscu ich opadu, a także ich stopniowego uwalniania oraz opóźniania spływu;
- 10) szpaler drzew – pojedynczy lub podwójny szereg drzew, którego przerwanie jest możliwe na skrzyżowaniach oraz w miejscach dojazdu do terenu;
- 11) teren – część obszaru objętego planem wyznaczona liniami rozgraniczającymi, oznaczona symbolem;
- 12) terminal leśny – wydzielona część lasu, stanowiąca wejście do lasu dla obsługi turystycznej i rowerowej;
- 13) trasa rowerowa – czytelny i spójny ciąg rozwiązań technicznych, zapewniający bezpieczny i wygodny ruch rowerowy, na który mogą składać się: wydzielone drogi rowerowe, ścieżki rowerowe, pasy rowerowe, ciągi pieszo-rowerowe, ulice w strefach ograniczonej prędkości, ulice w strefach zamieszkania, drogi wewnętrzne oraz inne podobne;
- 14) wydzielenie wewnętrzne – część terenu, wyznaczona granicami wydzielenia wewnętrznego, oznaczona symbolem.

§ 3. 1. Integralną częścią planu jest rysunek planu, o którym mowa w § 1 ust. 1.

2. Następujące oznaczenia graficzne na rysunku planu są obowiązującymi ustaleniami planu:

- 1) granica obszaru objętego planem tożsama z granicą terenu rozmieszczenia inwestycji celu publicznego o znaczeniu lokalnym;
- 2) linia rozgraniczająca tereny;

- 3) symbol terenu;
- 4) granica wydzielenia wewnętrznego;
- 5) symbol wydzielenia wewnętrznego;
- 6) nieprzekraczalna linia zabudowy;
- 7) obowiązująca linia zabudowy;
- 8) miejsce zmiany rodzaju linii zabudowy;
- 9) granica strefy ochrony konserwatorskiej;
- 10) granica obszaru rehabilitacji istniejącej zabudowy i infrastruktury technicznej oraz granica obszaru wymagającego przekształceń;
- 11) szpaler drzew;
- 12) drzewo do zachowania;
- 13) strefa zieleni;
- 14) nawierzchnia do specjalnego opracowania;
- 15) ciąg pieszo-rowerowy;
- 16) korytarz usytuowania ciągu pieszo-rowerowego;
- 17) miejsce wskazania szerokości;
- 18) granica obszaru szczególnego zagrożenia powodzią.

3. Stwierdzenie, że plan nie narusza ustaleń Studium uwarunkowań i kierunków zagospodarowania przestrzennego Wrocławia stanowi załącznik nr 2 do uchwały.

4. Rozstrzygnięcie o sposobie rozpatrzenia uwag do projektu planu stanowi załącznik nr 3 do uchwały.

5. Rozstrzygnięcie o sposobie realizacji, zapisanych w planie, inwestycji z zakresu infrastruktury technicznej, które należą do zadań własnych gminy, oraz zasadach ich finansowania, zgodnie z przepisami o finansach publicznych stanowi załącznik nr 4 do uchwały.

6. Dane przestrzenne tworzone dla planu stanowią załącznik nr 5 do uchwały.

§ 4. 1. Ustala się następujące kategorie przeznaczenia terenu:

- 1) zabudowa mieszkaniowa jednorodzinna – należy przez to rozumieć jeden budynek mieszkalny jednorodzinny lub zespół takich budynków, wraz z obiektami towarzyszącymi, nienależącymi do innej kategorii przeznaczenia terenu, w tym budynkami gospodarczymi;
- 2) zabudowa mieszkaniowa wielorodzinna – należy przez to rozumieć budynek mieszkalny wielorodzinny zawierający więcej niż 2 mieszkania lub zespół takich budynków, a także części budynków niemieszkalnych, w których znajdują się więcej niż 2 mieszkania, wraz z obiektami towarzyszącymi, nienależącymi do innej kategorii przeznaczenia terenu;
- 3) handel detaliczny małopowierzchniowy A – należy przez to rozumieć obiekty służące sprzedaży detalicznej, przystosowane do przyjmowania klientów, o powierzchni sprzedaży nie większej niż 400 m², oraz punkty sprzedaży zakładów, gier losowych oraz loteryjnych i zakładów sportowych, wraz z obiektami towarzyszącymi, nienależącymi do innej kategorii przeznaczenia terenu, z wyłączeniem stacji paliw;
- 4) gastronomia – należy przez to rozumieć restauracje, bary, kawiarnie, w tym kawiarnie internetowe, cukiernie, winiarnie, puby, stołówki, obiekty służące działalności cateringowej, a także obiekty do nich podobne, nienależące do innej kategorii przeznaczenia terenu;
- 5) obiekty upowszechniania kultury – należy przez to rozumieć domy kultury, biblioteki, mediateki, wypożyczalnie filmów, centra informacyjne, kluby, z wyjątkiem muzycznych, wraz z obiektami towarzyszącymi, a także obiekty do nich podobne, nienależące do innej kategorii przeznaczenia terenu;

- 6) pracownice artystyczne – należy przez to rozumieć pomieszczenia lub budynki wyspecjalizowane do potrzeb tworzenia utworów artystycznych, a także obiekty do nich podobne, nienależące do innej kategorii przeznaczenia terenu;
- 7) biura – należy przez to rozumieć budynki lub ich części, w których prowadzi się działalność związaną z zarządzaniem, działaniem organizacji, doradztwem, finansami, ubezpieczeniami, projektowaniem, obsługą nieruchomości, wynajmem, pośrednictwem, prowadzeniem interesów, pracami badawczo-rozwojowymi, archiwizowaniem, działalnością wydawniczą, reklamą, tłumaczeniami, świadczeniem usług turystycznych poza udzielaniem noclegów, przetwarzaniem i przesyłaniem informacji, informatyką, przygotowywaniem programów telewizyjnych i radiowych, obsługą przesyłek, administracją, wymiarem sprawiedliwości, zarządzaniem obroną narodową, policją, strażą pożarną i służbami ochrony, reprezentowaniem państw, instytucjami międzynarodowymi, a także podobną działalność, której nie prowadzi się w budynkach lub ich częściach należących do innych kategorii przeznaczenia terenu;
- 8) obiekty hotelowe – należy przez to rozumieć budynki niemieszkalne zakwaterowania turystycznego, w tym hotele, motele, pensjonaty, domy wycieczkowe, gospody, schroniska, w tym schroniska młodzieżowe, wraz z obiektami towarzyszącymi, a także obiekty do nich podobne, nienależące do innej kategorii przeznaczenia terenu;
- 9) usługi drobne – należy przez to rozumieć obiekty usług szewskich, krawieckich, rymarskich, fotograficznych, introligatorskich, poligraficznych, jubilerskich, lutniczych, fryzjerskich, kosmetycznych, zegarmistrzowskich, pogrzebowych, ślusarskich, stolarskich, obiekty napraw artykułów użytku osobistego i użytku domowego, konserwacji i naprawy sprzętu i wyposażenia biurowego, studia wizażu i odchudzania, łaźnie i sauny, solaria, gabinety masażu, gabinety wróżek i astrologów, pralnie, obiekty wynajmu i wypożyczania przedmiotów ruchomych, a także obiekty do nich podobne, nienależące do innej kategorii przeznaczenia terenu;
- 10) poradnie medyczne – należy przez to rozumieć przychodnie, poradnie, ambulatoria, ośrodki zdrowia, gabinety lekarskie, stacje dializ, zakłady rehabilitacji leczniczej, stacje krwiodawstwa, szkoły rodzenia, gabinety paramedyczne, a także obiekty do nich podobne, nienależące do innej kategorii przeznaczenia terenu;
- 11) pracownice medyczne – należy przez to rozumieć pracownice diagnostyki medycznej, protetyki stomatologicznej i ortodoncji, pracownice ortopedyczne, banki krwi, organów i szpiku kostnego, a także obiekty do nich podobne, nienależące do innej kategorii przeznaczenia terenu;
- 12) obiekty opieki nad dzieckiem – należy przez to rozumieć żłobki, kluby dziecięce, a także obiekty do nich podobne, nienależące do innej kategorii przeznaczenia terenu;
- 13) obiekty pomocy społecznej – należy przez to rozumieć placówki opiekuńczo-wychowawcze, centra aktywności i rozwoju dorosłych, dzieci i młodzieży oraz seniorów, domy pomocy społecznej, schroniska dla osób bezdomnych, wraz z obiektami towarzyszącymi, a także obiekty do nich podobne, nienależące do innej kategorii przeznaczenia terenu;
- 14) zakłady lecznicze dla zwierząt;
- 15) edukacja – należy przez to rozumieć przedszkola i szkoły, wraz z obiektami towarzyszącymi, z wyjątkiem szkół wyższych, a także obiekty do nich podobne, nienależące do innej kategorii przeznaczenia terenu;
- 16) obiekty kształcenia dodatkowego – należy przez to rozumieć obiekty, w których prowadzone jest kształcenie dodatkowe lub uzupełniające, w tym kursy i szkolenia oraz działalność wspomagająca proces nauczania, wraz z obiektami towarzyszącymi, a także obiekty do nich podobne, nienależące do innej kategorii przeznaczenia terenu;
- 17) produkcja drobna – należy przez to rozumieć niewielkie obiekty związane z prowadzeniem działalności wytwórczej, takie jak piekarnie, lodziarnie, wyrób produktów cukierniczych i ciastkarskich, zakłady poligraficzne, w tym obiekty przystosowane do przyjmowania klientów, wraz z obiektami towarzyszącymi, a także obiekty do nich podobne, nienależące do innej kategorii przeznaczenia terenu;
- 18) magazyny i handel hurtowy – należy przez to rozumieć obiekty służące do składowania, sortowania, konfekcjonowania, sprzedaży hurtowej i wysyłkowej sprzedaży detalicznej towarów, wraz z obiektami towarzyszącymi, z wyłączeniem giełd towarowych, a także obiekty do nich podobne, nienależące do innej kategorii przeznaczenia terenu;

- 19) obsługa pojazdów – należy przez to rozumieć obiekty służące obsłudze pojazdów, w tym myjnie, stacje diagnostyki pojazdów, punkty wymiany oleju, a także obiekty do nich podobne, nienależące do innej kategorii przeznaczenia terenu;
- 20) naprawa pojazdów – należy przez to rozumieć obiekty służące naprawie pojazdów, a także obiekty do nich podobne, nienależące do innej kategorii przeznaczenia terenu;
- 21) obiekty do parkowania;
- 22) pasażerskie porty i przystanie;
- 23) zieleń parkowa;
- 24) skwery;
- 25) terenowe urządzenia sportowe – należy przez to rozumieć niekryte urządzenia do uprawiania sportu i rekreacji, w tym kąpieliska i plaże, wraz z obiektami towarzyszącymi, nienależącymi do innej kategorii przeznaczenia terenu;
- 26) polany rekreacyjne;
- 27) łąki;
- 28) lasy;
- 29) ogrody działkowe;
- 30) wody powierzchniowe – należy przez to rozumieć cieki i zbiorniki wodne wraz ze związanymi z nimi obszarami, w tym służącymi do przeprowadzenia wód powodziowych, budynki służące gospodarce wodnej, budowle hydrotechniczne, z wyjątkiem siłowni i elektrowni wodnych, pompowni, portów, a także obiekty do nich podobne, nienależące do innej kategorii przeznaczenia terenu;
- 31) ulice;
- 32) drogi wewnętrzne;
- 33) ciągi piesze;
- 34) ciągi pieszo-rowerowe;
- 35) stacje transformatorowe;
- 36) stacje gazowe;
- 37) obiekty infrastruktury wodociągowej – należy przez to rozumieć studnie publiczne, urządzenia służące do ujmowania i magazynowania wód, pompownie wód, hydrofornie, urządzenia regulujące ciśnienie wody, a także obiekty do nich podobne, nienależące do innej kategorii przeznaczenia terenu;
- 38) obiekty infrastruktury kanalizacyjnej – należy przez to rozumieć wyloty urządzeń kanalizacyjnych służących do wprowadzania ścieków do wód lub do ziemi, urządzenia podczyszczające i oczyszczające ścieki oraz przepompownie ścieków, a także obiekty do nich podobne, nienależące do innej kategorii przeznaczenia terenu;
- 39) szalety.

2. Ustala się następujące grupy kategorii przeznaczenia terenu:

1) usługi I – grupa obejmuje kategorie:

- a) handel detaliczny małopowierzchniowy A,
- b) biura,
- c) usługi drobne,
- d) gastronomia,
- e) produkcja drobna;

2) usługi II – grupa obejmuje kategorie:

- a) produkcja drobna,

- b) magazyny i handel hurtowy;
- 3) usługi kultury – grupa obejmuje kategorie:
 - a) obiekty upowszechniania kultury,
 - b) pracownie artystyczne;
- 4) usługi zdrowia – grupa obejmuje kategorie:
 - a) poradnie medyczne,
 - b) pracownie medyczne,
 - c) zakłady lecznicze dla zwierząt;
- 5) usługi edukacji – grupa obejmuje kategorie:
 - a) obiekty opieki nad dzieckiem,
 - b) edukacja,
 - c) obiekty kształcenia dodatkowego;
- 6) zielen i rekreacja – grupa obejmuje kategorie:
 - a) polany rekreacyjne,
 - b) skwery,
 - c) terenowe urządzenia sportowe,
 - d) wody powierzchniowe;
- 7) infrastruktura drogowa – grupa obejmuje kategorie:
 - a) obiekty do parkowania,
 - b) drogi wewnętrzne,
 - c) ciągi piesze,
 - d) ciągi pieszo-rowerowe;
- 8) obiekty infrastruktury technicznej – grupa obejmuje kategorie:
 - a) stacje transformatorowe,
 - b) stacje gazowe,
 - c) obiekty infrastruktury wodociągowej,
 - d) obiekty infrastruktury kanalizacyjnej.

3. Na każdym terenie dopuszcza się zielen i urządzenia budowlane towarzyszące kategoriom przeznaczenia dopuszczonym na tym terenie.

Rozdział 2.

Ustalenia dla całego obszaru objętego planem

§ 5. Obowiązują następujące ustalenia dotyczące ukształtowania zabudowy i zagospodarowania terenów:

- 1) w odniesieniu do budowli, nieprzekraczalne linie zabudowy i obowiązujące linie zabudowy dotyczą budowli przekrytych dachem;
- 2) wymiar pionowy budowli nieprzekrytej dachem, mierzony od poziomemu terenu przy budowli do jej najwyższego punktu, nie może być większy niż 5 m;
- 3) połacie dachowe, dopuszcza się wyłącznie o kącie nachylenia:
 - a) nie większym niż 12°, albo
 - b) nie mniejszym niż 30° i nie większym niż 60°;

- 4) budynek mieszkalny jednorodzinny dopuszcza się wyłącznie na działce budowlanej o powierzchni nie mniejszej niż:
 - a) 450 m² – dla budynku mieszkalnego jednorodzinnego wolno stojącego,
 - b) 300 m² – dla budynku mieszkalnego jednorodzinnego w zabudowie bliźniaczej;
- 5) drogi wewnętrzne dopuszcza się wyłącznie o szerokości pasa drogowego nie mniejszej niż 5 m;
- 6) dla obiektów infrastruktury technicznej, szaleków nie obowiązują nieprzekraczalne i obowiązujące linie zabudowy oraz ustalenia dla terenów dotyczące:
 - a) udziału powierzchni zabudowy w powierzchni działki budowlanej,
 - b) wskaźnika intensywności zabudowy,
 - c) udziału powierzchni terenu biologicznie czynnego w powierzchni działki budowlanej,
 - d) kąta nachylenia połaci dachowej;
- 7) dla obiektów infrastruktury technicznej, sieci uzbrojenia i ich stref obowiązują przepisy odrębne;
- 8) zakazuje się lokalizacji urządzeń wykorzystujących energię wiatru.

§ 6. Obowiązują następujące ustalenia dotyczące ochrony oraz kształtowania środowiska, przyrody i krajobrazu:

- 1) na powierzchniach niezabudowanych i nieutwardzonych obowiązuje zieleń lub teren biologicznie czynny;
- 2) skanalizowanie rowów dopuszcza się wyłącznie na odcinkach skrzyżowań z ulicami, drogami wewnętrznymi, zjazdami, ciągami pieszymi, pieszo – rowerowymi oraz w innych miejscach uzasadnionych zagospodarowaniem terenu dla realizacji celu publicznego;
- 3) zgodnie z przepisami dotyczącymi ochrony środowiska w zakresie ochrony przed hałasem, tereny oznaczone na rysunku planu symbolami:
 - a) 1MN, 2MN, 3MN, 4MN należą do terenów zabudowy mieszkaniowej jednorodzinnej,
 - b) 1MW, 2MW należą do terenów zabudowy mieszkaniowej wielorodzinnej i zamieszkania zbiorowego,
 - c) 1U-MW należą do terenów mieszkaniowo-usługowych;
- 4) w zakresie gospodarki odpadami obowiązują przepisy odrębne.

§ 7. Obowiązują następujące ustalenia dotyczące ochrony dziedzictwa kulturowego i zabytków:

- 1) ustala się strefę ochrony konserwatorskiej, wskazaną na rysunku planu;
- 2) w strefie ochrony konserwatorskiej, o której mowa w pkt 1, przedmiotem ochrony są:
 - a) następujące wskazane na rysunku planu budynki, obiekty, zespoły i obszary ujęte w gminnej ewidencji zabytków, zgodnie z rysunkiem planu – Zarządzenie nr 12549/14 Prezydenta Wrocławia z dnia 24 listopada 2014 r. w sprawie założenia gminnej ewidencji zabytków Wrocławia:
 - historyczny układ urbanistyczny dzielnicy Rakowiec we Wrocławiu,
 - wille wraz z ogrodzeniami frontowymi przy ul. Na Niskich Łąkach 15, 17, 19, 35, 37, 39, 41, 43, 45,
 - willa przy ul. Na Niskich Łąkach 33,
 - budynki mieszkalne wraz z ogrodzeniami frontowymi przy ul. Rakowieckiej 50, 62,
 - budynek mieszkalny, dawna sala balowa Augusta Henknera Zur Schneekoppe, przy ul. Rakowieckiej 56,
 - Las Rakowiecki wraz z reliktnami zespołu baterii przeciwlotniczej przy ul. Międzyrzeckiej (12 działobitni artyleryjskich, pozostałości zaplecza socjalnego i obiekt ochronny urządzeń dowodzenia baterii),
 - aleja i szpaler drzew przy ul. Na Niskich Łąkach,
 - b) układ funkcjonalno-przestrzenny, w tym tereny zielone,

- c) relacje widokowe i wysokościowe między zabytkowymi budynkami i budowlami,
 - d) zieleń komponowana, starodrzew,
 - e) skala, willowy charakter zabudowy mieszkaniowej,
 - f) historyczna kamienna nawierzchnia ulic;
- 3) w odniesieniu do budynków ujętych w gminnej ewidencji zabytków, o których mowa w pkt 2 lit. a tiret drugi - piąty, ochronie podlegają:
- a) bryła i gabaryty budynków,
 - b) artykulacja elewacji budynków,
 - c) detale architektoniczne,
 - d) podziały i detale elewacji,
 - e) kształt otworów okiennych i drzwiowych,
 - f) formy dachów;
- 4) w odniesieniu do obiektów ujętych w gminnej ewidencji zabytków, o których mowa w pkt 2 lit. a tiret drugi - piąty, zakazuje się nadbudowy, montażu urządzeń budowlanych, technicznych i instalacji na elewacjach i dachach;
- 5) w odniesieniu do obiektów, o których mowa w pkt 2 lit. a tiret drugi - szósty, dopuszczalne i wskazane są działania odtworzeniowe i rewitalizacyjne, podejmowane na podstawie materiałów historycznych;
- 6) dopuszcza się rozbudowę obiektów ujętych w ewidencji zabytków o pochylnie, podjazdy, urządzenie dla niepełnosprawnych lub urządzenie dźwigowe do obiektu, o ile nie narusza to wartości zabytkowej obiektu.

§ 8. 1. Wyznacza się granice obszaru szczególnego zagrożenia powodzią, zgodnie z rysunkiem planu, na którym obowiązują przepisy odrębne wynikające z prawa wodnego.

2. Na obszarze, o którym mowa w ust. 1, obowiązuje stosowanie technologii uwzględniających możliwość wystąpienia zagrożenia zalaniem wodami powodziowymi.

3. Na obszarze położonym w odległości 50 m od stopy wału przeciwpowodziowego, zgodnie z rysunkiem planu, obowiązują przepisy odrębne wynikające z prawa wodnego.

§ 9. Wyznacza się granice obszaru rehabilitacji istniejącej zabudowy i infrastruktury technicznej, zgodnie z rysunkiem planu.

§ 10. Wyznacza się granice obszaru wymagającego przekształceń, zgodnie z rysunkiem planu.

§ 11. Wyznacza się granice terenu rozmieszczenia inwestycji celu publicznego o znaczeniu lokalnym tożsame z granicami obszaru objętego planem.

§ 12. Obowiązują następujące ustalenia dotyczące zasad scalania i podziału nieruchomości:

- 1) dopuszcza się scalanie i podział nieruchomości;
- 2) powierzchnia działki nie może być mniejsza niż:
 - a) 450 m² – dla budynku mieszkalnego jednorodzinnego wolno stojącego,
 - b) 300 m² – dla budynku mieszkalnego jednorodzinnego w zabudowie bliźniaczej,
 - c) 2 m² – dla pozostałych obiektów;
- 3) szerokość frontu działki nie może być mniejsza niż:
 - a) 18 m – dla budynku mieszkalnego jednorodzinnego wolno stojącego,
 - b) 10 m – dla budynku mieszkalnego jednorodzinnego w zabudowie bliźniaczej,
 - c) 2 m – dla pozostałych obiektów;
- 4) kąt położenia granicy działki w stosunku do pasa drogowego nie może być mniejszy niż 40°.

§ 13. Obowiązują następujące ustalenia dotyczące parkowania pojazdów:

- 1) na terenach przeznaczonych na realizację drogowych celów publicznych oraz w strefach zamieszkania i strefach ruchu obowiązują miejsca postojowe przeznaczone do parkowania pojazdów zaopatrzonych w kartę parkingową co najmniej w liczbie:
 - a) 1 miejsce postojowe – jeżeli liczba miejsc wynosi od 6 do 15,
 - b) 2 miejsca postojowe – jeżeli liczba miejsc wynosi od 16 do 40,
 - c) 3 miejsca postojowe – jeżeli liczba miejsc wynosi od 41 do 100,
 - d) 4% ogólnej liczby miejsc postojowych jeżeli ogólna liczba miejsc wynosi więcej niż 100;
- 2) obowiązują miejsca postojowe dla samochodów osobowych towarzyszące poszczególnym kategoriom przeznaczenia terenu co najmniej w liczbie ustalonej zgodnie z następującymi wskaźnikami:
 - a) dla zabudowy mieszkaniowej jednorodzinnej – 2 miejsca postojowe na 1 mieszkanie w domu mieszkalnym jednorodzinnym,
 - b) dla zabudowy mieszkaniowej wielorodzinnej – 1 miejsce postojowe na 1 mieszkanie,
 - c) dla handlu detalicznego małopowierzchniowego A – 2 miejsca postojowe na 100 m² powierzchni sprzedaży,
 - d) dla gastronomii oraz obiektów kształcenia dodatkowego – 1,5 miejsca postojowego na 100 m² powierzchni użytkowej,
 - e) poradni medycznych i pracowni medycznych – 1 miejsce postojowe na 100 m² powierzchni użytkowej,
 - f) dla obiektów upowszechniania kultury – 2 miejsca postojowe na 100 m² powierzchni użytkowej,
 - g) dla biur – 2 miejsca postojowe na 100 m² powierzchni użytkowej,
 - h) dla obiektów opieki nad dzieckiem i edukacji – 1 miejsce postojowe na 1 oddział,
 - i) dla obiektów hotelowych – 15 miejsc na 100 pokoi hotelowych,
 - j) dla obiektów pomocy społecznej – 1 miejsce postojowe na 100 m² powierzchni użytkowej,
 - k) dla magazynów – 3 miejsca postojowe na 1000 m² powierzchni użytkowej,
 - l) dla handlu hurtowego – 10 miejsc postojowych na 1000 m² powierzchni użytkowej;
- 3) miejsca postojowe, o których mowa w pkt 2, należy usytuować na terenie i na działce budowlanej, na których usytuowany jest obiekt, któremu te miejsca towarzyszą;
- 4) ustalenia, o których mowa w pkt 2, nie dotyczą lokali użytkowych w budynkach mieszkalnych jednorodzinnych;
- 5) ustalenia, o których mowa w pkt 2, nie dotyczą obiektów ujętych w ewidencji zabytków;
- 6) nie dopuszcza się parkingów samodzielnych wielopoziomowych nadziemnych;
- 7) parkingi samodzielne jednopoziomowe dopuszcza się wyłącznie jako podziemne, z zastrzeżeniem pkt 8;
- 8) parkingi samodzielne jednopoziomowe nadziemne dopuszcza się wyłącznie na działkach zabudowy mieszkaniowej jednorodzinnej;
- 9) obowiązują miejsca postojowe dla rowerów towarzyszące poszczególnym kategoriom przeznaczenia terenu co najmniej w liczbie ustalonej zgodnie z następującymi wskaźnikami:
 - a) dla zabudowy mieszkaniowej wielorodzinnej – 1 miejsce postojowe na 1 mieszkanie,
 - b) dla handlu detalicznego małopowierzchniowego A – 2 miejsca postojowe na 100 m² powierzchni sprzedaży,
 - c) dla obiektów upowszechniania kultury – 3 miejsca postojowe na 100 m² powierzchni użytkowej,
 - d) dla biur – 3 miejsca postojowe na 100 m² powierzchni użytkowej,
 - e) dla terenowych urządzeń sportowych – 20 miejsc postojowych na 100 miejsc dla użytkowników lub miejsc dla widzów;

10) miejsca postojowe, o których mowa w pkt 9, należy usytuować na terenie, na którym usytuowany jest obiekt, któremu te miejsca towarzyszą.

§ 14. Obowiązują następujące ustalenia dotyczące systemów infrastruktury technicznej:

- 1) dopuszcza się sieci uzbrojenia i system gospodarowania wodami opadowymi i roztopowymi;
- 2) przewody wodociągowe i kanalizacyjne, gazociągi, sieci ciepłownicze, linie kablowe sieci telekomunikacyjnej i elektroenergetycznej średniego i niskiego napięcia, oraz inne podobne przewody dopuszcza się wyłącznie jako podziemne lub usytuowane w konstrukcjach drogowych i kolejowych obiektów inżynierskich;
- 3) linie elektroenergetyczne wysokiego napięcia 110 kV dopuszcza się w wykonaniu napowietrznym;
- 4) zaopatrzenie w wodę dopuszcza się z sieci wodociągowej;
- 5) zaopatrzenie w energię elektryczną dopuszcza się z sieci elektroenergetycznej oraz odnawialnych źródeł energii;
- 6) odprowadzenie ścieków bytowych i przemysłowych dopuszcza się siecią kanalizacji sanitarnej lub ogólnospławnej;
- 7) przy odprowadzaniu wód opadowych i roztopowych obowiązuje stosowanie rozwiązań polegających na zagospodarowaniu całości lub części wód w miejscu opadu, w szczególności poprzez gospodarcze wykorzystanie, odparowanie, rozsączanie do gruntu lub retencjonowanie;
- 8) do sieci kanalizacji deszczowej, rowów, zbiorników wodnych, cieków lub rzek dopuszcza się odprowadzenie, po zastosowaniu rozwiązań spowalniających odpływ, wyłącznie części wód opadowych i roztopowych, których zagospodarowanie, o którym mowa w pkt 7, nie było możliwe;
- 9) w przypadku braku sieci kanalizacji deszczowej, rowów, zbiorników wodnych, cieków lub rzek, dopuszcza się, po zastosowaniu rozwiązań spowalniających odpływ, odprowadzenie do kanalizacji ogólnospławnej wyłącznie części wód opadowych i roztopowych, których zagospodarowanie, o którym mowa w pkt 7, nie było możliwe;
- 10) zaopatrzenie w ciepło dopuszcza się wyłącznie z sieci ciepłowniczej lub innych niskoemisyjnych systemów grzewczych, niepowodujących przekroczeń dopuszczalnych emisji do środowiska, zgodnie z przepisami odrębnymi;
- 11) urządzenia wytwarzające energię elektryczną z promieniowania słonecznego dopuszcza się wyłącznie na budynkach oraz budowlach przekrytych dachem;
- 12) w przypadku kolizji z istniejącym drenażem należy przewidzieć rozwiązania zapewniające jego dalsze prawidłowe funkcjonowanie.

§ 15. Następujące tereny ustala się jako obszary przeznaczone na cele publiczne: 1KDZ, 1KDS, 1KDL, 2KDL, 1KDD, 1KDPR, 2KDPR, 3KDPR, 1WS i 2WS.

§ 16. Określa się wysokość stawki procentowej, na podstawie której ustala się opłatę, o której mowa w art. 36 ust. 4 ustawy z dnia 27 marca 2003 r. o planowaniu i zagospodarowaniu przestrzennym, dla:

- 1) terenów oznaczonych na rysunku planu symbolami 1MN, 2MN, 3MN, 4MN, 1MW, 2MW, 1U-MW, 1ZD, 2ZD, 1KDW, 1Z, 2Z, 3Z, 1ZL na 3%;
- 2) terenów oznaczonych na rysunku planu symbolami 1U, 2U na 30%;
- 3) terenów oznaczonych na rysunku planu symbolami 1KDZ, 1KDS, 1KDL, 2KDL, 1KDD, 1KDPR, 2KDPR, 3KDPR, 1WS, 2WS, 1E na 0,1%.

Rozdział 3. **Ustalenia dla terenów**

§ 17. 1. Dla terenu oznaczonego na rysunku planu symbolem 1MN ustala się przeznaczenie:

- 1) zabudowa mieszkaniowa jednorodzinna;
- 2) zabudowa mieszkaniowa wielorodzinna, z zastrzeżeniem ust. 2 pkt 1;
- 3) usługi I;

- 4) usługi zdrowia;
- 5) usługi edukacji;
- 6) usługi kultury;
- 7) obiekty do parkowania;
- 8) obiekty infrastruktury technicznej.

2. Na terenie, o którym mowa w ust. 1, obowiązują następujące ustalenia dotyczące ukształtowania zabudowy i zagospodarowania terenu:

- 1) zabudowę mieszkaniową wielorodzinną dopuszcza się wyłącznie w wydzieleniach wewnętrznych (A), (B), (C) i (D);
- 2) usługi I, usługi zdrowia, usługi kultury dopuszcza się wyłącznie jako lokale użytkowe w budynkach mieszkalnych jednorodzinnych;
- 3) w lokalach użytkowych w budynkach mieszkalnych jednorodzinnych dopuszcza się wyłącznie usługi I, usługi zdrowia, usługi kultury, usługi edukacji;
- 4) dla przeznaczeń terenu: zabudowa mieszkaniowa jednorodzinna, zabudowa mieszkaniowa wielorodzinna, obiekty opieki nad dzieckiem, edukacja obowiązuje stosowanie rozwiązań technicznych w budynkach, które zapewniają w nich właściwe warunki akustyczne;
- 5) wymiar pionowy budynku lub budowli przekrytej dachem, mierzony od poziomu terenu przy budynku lub budowli do najwyższego punktu pokrycia dachu, nie może być większy niż 12 m, z zastrzeżeniem pkt 6, 7 i 8;
- 6) dla budynków nie spełniających ustalenia, o którym mowa w pkt 5, z robót budowlanych niepolegających na remoncie i rozbiórce dopuszcza się wyłącznie przebudowę i montaż;
- 7) w wydzieleniach wewnętrznych (A) i (C) wymiar pionowy budynku wpisanego do ewidencji zabytków, mierzony od poziomu terenu przy budynku do najwyższego punktu pokrycia dachu, nie może być większy niż 15 m;
- 8) w wydzieleniach wewnętrznych (B) i (D) wymiar pionowy budynku wpisanego do ewidencji zabytków, mierzony od poziomu terenu przy budynku do najwyższego punktu pokrycia dachu, nie może być większy niż 13,5 m;
- 9) udział powierzchni zabudowy w powierzchni działki budowlanej nie może być większy niż 30%;
- 10) wartość wskaźnika intensywności zabudowy może być równa lub większa od 0, przy czym nie może być większa niż 0,6;
- 11) powierzchnia terenu biologicznie czynnego musi stanowić co najmniej 40% powierzchni działki budowlanej;
- 12) nawierzchnia ziemna urządzona w sposób zapewniający naturalną roślinność, retencję wód opadowych lub woda powierzchniowa musi stanowić co najmniej 20% powierzchni działki budowlanej.

3. Dojazd do terenu, o którym mowa w ust. 1, dopuszcza się wyłącznie od terenów 1KDL, 1KDD, ulicy Okólnej oraz ulicy Na Niskich Łąkach usytuowanych poza obszarem objętym planem.

§ 18. 1. Dla terenu oznaczonego na rysunku planu symbolem 2MN ustala się przeznaczenie:

- 1) zabudowa mieszkaniowa jednorodzinna;
- 2) zabudowa mieszkaniowa wielorodzinną, z zastrzeżeniem ust. 2 pkt 1;
- 3) usługi I;
- 4) usługi zdrowia;
- 5) usługi edukacji;
- 6) usługi kultury;
- 7) obiekty do parkowania;

8) obiekty infrastruktury technicznej.

2. Na terenie, o którym mowa w ust. 1, obowiązują następujące ustalenia dotyczące ukształtowania zabudowy i zagospodarowania terenu:

- 1) zabudowę mieszkaniową wielorodzinną dopuszcza się wyłącznie w wydzieleniach wewnętrznych (A), (B), (D), (F);
- 2) usługi I, usługi zdrowia, usługi kultury dopuszcza się wyłącznie jako lokale użytkowe w budynkach mieszkalnych jednorodzinnych;
- 3) w lokalach użytkowych w budynkach mieszkalnych jednorodzinnych dopuszcza się wyłącznie usługi I, usługi zdrowia, usługi kultury, usługi edukacji;
- 4) dla przeznaczeń terenu: zabudowa mieszkaniowa jednorodzinna, zabudowa mieszkaniowa wielorodzinną, obiekty opieki nad dzieckiem, edukacja obowiązuje stosowanie rozwiązań technicznych w budynkach, które zapewniają w nich właściwe warunki akustyczne;
- 5) wymiar pionowy budynku lub budowli przekrytej dachem, mierzony od poziomu terenu przy budynku lub budowli do najwyższego punktu pokrycia dachu, nie może być większy niż 12 m, z zastrzeżeniem pkt 6, 7 i 8;
- 6) dla budynków nie spełniających ustalenia, o którym mowa w pkt 5, z robót budowlanych niepolegających na remoncie i rozbiórce dopuszcza się wyłącznie przebudowę i montaż;
- 7) w wydzieleniach wewnętrznych (D) i (G) wymiar pionowy budynku wpisanego do ewidencji zabytków, mierzony od poziomu terenu przy budynku do najwyższego punktu pokrycia dachu, nie może być większy niż 13,5 m;
- 8) w wydzieleniach wewnętrznych (B), (C), (E) i (F) wymiar pionowy budynku wpisanego do ewidencji zabytków, mierzony od poziomu terenu przy budynku do najwyższego punktu pokrycia dachu, nie może być większy niż 14 m;
- 9) udział powierzchni zabudowy w powierzchni działki budowlanej nie może być większy niż 30%;
- 10) wartość wskaźnika intensywności zabudowy może być równa lub większa od 0, przy czym nie może być większa niż 0,9;
- 11) powierzchnia terenu biologicznie czynnego musi stanowić co najmniej 40% powierzchni działki budowlanej;
- 12) nawierzchnia ziemna urządzona w sposób zapewniający naturalną wegetację, retencję wód opadowych lub woda powierzchniowa musi stanowić co najmniej 20% powierzchni działki budowlanej.

3. Dojazd do terenu, o którym mowa w ust. 1, dopuszcza się wyłącznie od terenów 1KDL oraz 1KDD.

§ 19. 1. Dla terenu oznaczonego na rysunku planu symbolem 3MN ustala się przeznaczenie:

- 1) zabudowa mieszkaniowa jednorodzinna;
- 2) usługi I;
- 3) usługi zdrowia;
- 4) usługi edukacji;
- 5) usługi kultury;
- 6) obiekty do parkowania;
- 7) drogi wewnętrzne;
- 8) obiekty infrastruktury technicznej.

2. Na terenie, o którym mowa w ust. 1, obowiązują następujące ustalenia dotyczące ukształtowania zabudowy i zagospodarowania terenu:

- 1) usługi I, usługi zdrowia, usługi kultury dopuszcza się wyłącznie jako lokale użytkowe w budynkach mieszkalnych jednorodzinnych;

- 2) w lokalach użytkowych w budynkach mieszkalnych jednorodzinnych dopuszcza się wyłącznie usługi I, usługi zdrowia, usługi kultury, usługi edukacji;
- 3) dla przeznaczeń terenu: zabudowa mieszkaniowa jednorodzinna, obiekty opieki nad dzieckiem, edukacja obowiązuje stosowanie rozwiązań technicznych w budynkach, które zapewniają w nich właściwe warunki akustyczne;
- 4) wymiar pionowy budynku lub budowli przekrytej dachem, mierzony od poziomu terenu przy budynku lub budowli do najwyższego punktu pokrycia dachu, nie może być większy niż 12 m;
- 5) udział powierzchni zabudowy w powierzchni działki budowlanej nie może być większy niż 35%;
- 6) wartość wskaźnika intensywności zabudowy może być równa lub większa od 0, przy czym nie może być większa niż 1;
- 7) powierzchnia terenu biologicznie czynnego musi stanowić co najmniej 40% powierzchni działki budowlanej;
- 8) nawierzchnia ziemna urządzona w sposób zapewniający naturalną wegetację, retencję wód opadowych lub woda powierzchniowa musi stanowić co najmniej 20% powierzchni działki budowlanej.

3. Dojazd do terenu, o którym mowa w ust. 1, dopuszcza się wyłącznie od terenów 1KDD oraz 1KDW.

§ 20. 1. Dla terenu oznaczonego na rysunku planu symbolem 4MN ustala się przeznaczenie:

- 1) zabudowa mieszkaniowa jednorodzinna;
- 2) usługi I;
- 3) usługi zdrowia;
- 4) usługi edukacji;
- 5) usługi kultury;
- 6) obsługa pojazdów, z zastrzeżeniem ust. 2 pkt 1;
- 7) naprawa pojazdów, z zastrzeżeniem ust. 2 pkt 1;
- 8) zabudowa mieszkaniowa wielorodzinna, z zastrzeżeniem ust. 2 pkt 2;
- 9) obiekty do parkowania;
- 10) obiekty infrastruktury technicznej.

2. Na terenie, o którym mowa w ust. 1, obowiązują następujące ustalenia dotyczące ukształtowania zabudowy i zagospodarowania terenu:

- 1) obsługa pojazdów, naprawa pojazdów dopuszcza się wyłącznie w wydzieleniu wewnętrznym (A);
- 2) zabudowę mieszkaniową wielorodzinną dopuszcza się wyłącznie w wydzieleniu wewnętrznym (B);
- 3) usługi I, usługi zdrowia, usługi kultury dopuszcza się wyłącznie jako lokale użytkowe w budynkach mieszkalnych jednorodzinnych;
- 4) w lokalach użytkowych w budynkach mieszkalnych jednorodzinnych dopuszcza się wyłącznie usługi I, usługi zdrowia, usługi kultury, usługi edukacji;
- 5) dla przeznaczeń terenu: zabudowa mieszkaniowa jednorodzinna, zabudowa mieszkaniowa wielorodzinna, obiekty opieki nad dzieckiem, edukacja obowiązuje stosowanie rozwiązań technicznych w budynkach, które zapewniają w nich właściwe warunki akustyczne;
- 6) poza zasadami usytuowania budynku określonymi w przepisach odrębnych, dopuszcza się sytuowanie budynku zwróconego ścianą bez otworów okiennych lub drzwiowych w stronę granicy z sąsiednią działką budowlaną w odległości 1,5 m od tej granicy lub bezpośrednio przy tej granicy;
- 7) wymiar pionowy budynku lub budowli przekrytej dachem, mierzony od poziomu terenu przy budynku lub budowli do najwyższego punktu pokrycia dachu, nie może być większy niż 12 m;
- 8) udział powierzchni zabudowy w powierzchni działki budowlanej nie może być większy niż 35%;

- 9) wartość wskaźnika intensywności zabudowy może być równa lub większa od 0, przy czym nie może być większa niż 0,9;
- 10) powierzchnia terenu biologicznie czynnego musi stanowić co najmniej 40% powierzchni działki budowlanej;
- 11) nawierzchnia ziemna urządzona w sposób zapewniający naturalną vegetację, retencję wód opadowych lub woda powierzchniowa musi stanowić co najmniej 20% powierzchni działki budowlanej.

3. Dojazd do terenu, o którym mowa w ust. 1, dopuszcza się wyłącznie od terenu 1KDD.

§ 21. 1. Dla terenu oznaczonego na rysunku planu symbolem 1MW ustala się przeznaczenie:

- 1) zabudowa mieszkaniowa wielorodzinna;
- 2) usługi edukacji;
- 3) obiekty do parkowania;
- 4) skwery;
- 5) obiekty infrastruktury technicznej.

2. Na terenie, o którym mowa w ust. 1, obowiązują następujące ustalenia dotyczące ukształtowania zabudowy i zagospodarowania terenu:

- 1) dla przeznaczeń terenu: zabudowa mieszkaniowa wielorodzinna, obiekty opieki nad dzieckiem, edukacja obowiązuje stosowanie rozwiązań technicznych w budynkach, które zapewniają w nich właściwe warunki akustyczne;
- 2) wymiar pionowy budynku lub budowli przekrytej dachem, mierzony od poziomu terenu przy budynku lub budowli do najwyższego punktu pokrycia dachu, nie może być większy niż 12 m, z zastrzeżeniem pkt 3;
- 3) dla budynków nie spełniających ustalenia, o którym mowa w pkt 2, z robót budowlanych niepolegających na remoncie i rozbiórce dopuszcza się wyłącznie przebudowę i montaż;
- 4) udział powierzchni zabudowy w powierzchni działki budowlanej nie może być większy niż 30%;
- 5) wartość wskaźnika intensywności zabudowy może być równa lub większa od 0, przy czym nie może być większa niż 1,2;
- 6) powierzchnia terenu biologicznie czynnego musi stanowić co najmniej 25% powierzchni działki budowlanej;
- 7) nawierzchnia ziemna urządzona w sposób zapewniający naturalną vegetację, retencję wód opadowych lub woda powierzchniowa musi stanowić co najmniej 15% powierzchni działki budowlanej.

3. Dojazd do terenu, o którym mowa w ust. 1, dopuszcza się wyłącznie od terenu 1KDD.

§ 22. 1. Dla terenu oznaczonego na rysunku planu symbolem 2MW ustala się przeznaczenie:

- 1) zabudowa mieszkaniowa wielorodzinna;
- 2) usługi I;
- 3) usługi zdrowia;
- 4) usługi edukacji;
- 5) usługi kultury;
- 6) obiekty do parkowania;
- 7) skwery;
- 8) obiekty infrastruktury technicznej.

2. Na terenie, o którym mowa w ust. 1, obowiązują następujące ustalenia dotyczące ukształtowania zabudowy i zagospodarowania terenu:

- 1) dla przeznaczeń terenu: zabudowa mieszkaniowa wielorodzinna, obiekty opieki nad dzieckiem, edukacja obowiązuje stosowanie rozwiązań technicznych w budynkach, które zapewniają w nich właściwe warunki akustyczne;
- 2) wymiar pionowy budynku lub budowli przekrytej dachem, mierzony od poziomu terenu przy budynku lub budowli do najwyższego punktu pokrycia dachu, nie może być większy niż 12 m;
- 3) udział powierzchni zabudowy w powierzchni działki budowlanej nie może być większy niż 30%;
- 4) wartość wskaźnika intensywności zabudowy może być równa lub większa od 0, przy czym nie może być większa niż 0,9;
- 5) powierzchnia terenu biologicznie czynnego musi stanowić co najmniej 40% powierzchni działki budowlanej;
- 6) nawierzchnia ziemna urządzona w sposób zapewniający naturalną wegetację, retencję wód opadowych lub woda powierzchniowa musi stanowić co najmniej 20% powierzchni działki budowlanej.

3. Dojazd do terenu, o którym mowa w ust. 1, dopuszcza się wyłącznie od terenów 1KDD oraz 1KDW.

§ 23. 1. Dla terenu oznaczonego na rysunku planu symbolem 1U-MW ustala się przeznaczenie:

- 1) zabudowa mieszkaniowa wielorodzinna;
- 2) usługi I;
- 3) obiekty pomocy społecznej;
- 4) usługi zdrowia;
- 5) usługi edukacji;
- 6) usługi kultury;
- 7) obiekty hotelowe;
- 8) obiekty do parkowania;
- 9) skwery;
- 10) obiekty infrastruktury technicznej.

2. Na terenie, o którym mowa w ust. 1, obowiązują następujące ustalenia dotyczące ukształtowania zabudowy i zagospodarowania terenu:

- 1) dla przeznaczeń terenu: zabudowa mieszkaniowa wielorodzinna, obiekty hotelowe, obiekty opieki nad dzieckiem, edukacja i obiekty pomocy społecznej obowiązuje stosowanie rozwiązań technicznych w budynkach, które zapewniają w nich właściwe warunki akustyczne;
- 2) wymiar pionowy budynku lub budowli przekrytej dachem, mierzony od poziomu terenu przy budynku lub budowli do najwyższego punktu pokrycia dachu, nie może być większy niż 12 m;
- 3) udział powierzchni zabudowy w powierzchni działki budowlanej nie może być większy niż 40%;
- 4) wartość wskaźnika intensywności zabudowy może być równa lub większa od 0, przy czym nie może być większa niż 1,2;
- 5) powierzchnia terenu biologicznie czynnego musi stanowić co najmniej 40% powierzchni działki budowlanej;
- 6) nawierzchnia ziemna urządzona w sposób zapewniający naturalną wegetację, retencję wód opadowych lub woda powierzchniowa musi stanowić co najmniej 20% powierzchni działki budowlanej.

3. Dojazd do terenu, o którym mowa w ust. 1, dopuszcza się wyłącznie od terenu 1KDD.

§ 24. 1. Dla terenu oznaczonego na rysunku planu symbolem 1U ustala się przeznaczenie:

- 1) usługi I;
- 2) obiekty pomocy społecznej;
- 3) usługi zdrowia;

- 4) usługi edukacji;
- 5) usługi kultury;
- 6) obiekty hotelowe;
- 7) infrastruktura drogowa;
- 8) obiekty infrastruktury technicznej;
- 9) skwery.

2. Na terenie, o którym mowa w ust. 1, obowiązują następujące ustalenia dotyczące ukształtowania zabudowy i zagospodarowania terenu:

- 1) dla przeznaczeń terenu: obiekty hotelowe, obiekty opieki nad dzieckiem, edukacja i obiekty pomocy społecznej obowiązuje stosowanie rozwiązań technicznych w budynkach, które zapewniają w nich właściwe warunki akustyczne;
- 2) wymiar pionowy budynku lub budowli przekrytej dachem, mierzony od poziomu terenu przy budynku lub budowli do najwyższego punktu pokrycia dachu, nie może być większy niż 12 m;
- 3) udział powierzchni zabudowy w powierzchni działki budowlanej nie może być większy niż 40%;
- 4) wartość wskaźnika intensywności zabudowy może być równa lub większa od 0, przy czym nie może być większa niż 1,2;
- 5) powierzchnia terenu biologicznie czynnego musi stanowić co najmniej 40% powierzchni działki budowlanej;
- 6) nawierzchnia ziemna urządzona w sposób zapewniający naturalną roślinność, retencję wód opadowych lub woda powierzchniowa musi stanowić co najmniej 20% powierzchni działki budowlanej;
- 7) w strefie zieleni, wyznaczonej na rysunku planu, nawierzchnia ziemna urządzona w sposób zapewniający naturalną roślinność, retencję wód opadowych lub woda powierzchniowa musi stanowić co najmniej 70% powierzchni tej strefy;
- 8) w strefie zieleni, wyznaczonej na rysunku planu, w ramach przeznaczenia obiekty do parkowania dopuszcza się wyłącznie parkingi dla rowerów.

3. Dojazd do terenu, o którym mowa w ust. 1, dopuszcza się wyłącznie od terenu 1KDD.

§ 25. 1. Dla terenu oznaczonego na rysunku planu symbolem 2U ustala się przeznaczenie:

- 1) usługi I;
- 2) usługi II;
- 3) obiekty pomocy społecznej;
- 4) obiekty hotelowe;
- 5) usługi zdrowia;
- 6) usługi edukacji;
- 7) usługi kultury;
- 8) infrastruktura drogowa;
- 9) obiekty infrastruktury technicznej;
- 10) skwery.

2. Na terenie, o którym mowa w ust. 1, obowiązują następujące ustalenia dotyczące ukształtowania zabudowy i zagospodarowania terenu:

- 1) dla przeznaczeń terenu: obiekty hotelowe, obiekty opieki nad dzieckiem, edukacja i obiekty pomocy społecznej obowiązuje stosowanie rozwiązań technicznych w budynkach, które zapewniają w nich właściwe warunki akustyczne;

- 2) wymiar pionowy budynku lub budowli przekrytej dachem, mierzony od poziomu terenu przy budynku lub budowli do najwyższego punktu pokrycia dachu, nie może być większy niż 12 m;
- 3) udział powierzchni zabudowy w powierzchni działki budowlanej nie może być większy niż 30%;
- 4) wartość wskaźnika intensywności zabudowy może być równa lub większa od 0, przy czym nie może być większa niż 1,2;
- 5) powierzchnia terenu biologicznie czynnego musi stanowić co najmniej 30% powierzchni działki budowlanej;
- 6) nawierzchnia ziemna urządzona w sposób zapewniający naturalną vegetację, retencję wód opadowych lub woda powierzchniowa musi stanowić co najmniej 20% powierzchni działki budowlanej;
- 7) w strefach zieleni, wyznaczonych na rysunku planu, nawierzchnia ziemna urządzona w sposób zapewniający naturalną vegetację, retencję wód opadowych lub woda powierzchniowa musi stanowić co najmniej 70% powierzchni działki budowlanej;
- 8) w strefach zieleni, wyznaczonych na rysunku planu, w ramach przeznaczenia obiekty do parkowania dopuszcza się wyłącznie parkingi dla rowerów;
- 9) obowiązuje szpaler drzew na odcinku wskazanym na rysunku planu;
- 10) obowiązuje ochrona drzew do zachowania wskazanych na rysunku planu.

3. Dojazd do terenu, o którym mowa w ust. 1, dopuszcza się wyłącznie od terenu 1KDD.

§ 26. 1. Dla terenu oznaczonego na rysunku planu symbolem 1E ustala się przeznaczenie – stacje transformatorowe.

2. Na terenie, o którym mowa w ust. 1, wymiar pionowy budynku lub budowli przekrytej dachem, mierzony od poziomu terenu przy budynku lub budowli do najwyższego punktu pokrycia dachu, nie może być większy niż 4 m.

3. Dojazd do terenu, o którym mowa w ust. 1, dopuszcza się wyłącznie od terenu 1KDD.

§ 27. 1. Dla terenu oznaczonego na rysunku planu symbolem 1ZD ustala się przeznaczenie:

- 1) ogrody działkowe;
- 2) zieleń i rekreacja;
- 3) zieleń parkowa;
- 4) szalety;
- 5) ciągi piesze;
- 6) ciągi pieszo-rowerowe;
- 7) obiekty do parkowania;
- 8) obiekty infrastruktury technicznej.

2. Na terenie, o którym mowa w ust. 1, obowiązują następujące ustalenia dotyczące ukształtowania zabudowy i zagospodarowania terenu:

- 1) wymiar pionowy budynku lub budowli przekrytej dachem, mierzony od poziomu terenu przy budynku lub budowli do najwyższego punktu pokrycia dachu, nie może być większy niż 5 m;
- 2) obowiązuje ochrona drzew do zachowania wskazanych na rysunku planu;
- 3) w ramach przeznaczenia obiekty do parkowania dopuszcza się wyłącznie parkingi dla rowerów.

3. Dojazd do terenu, o którym mowa w ust. 1, dopuszcza się wyłącznie od terenu 1KDD.

§ 28. 1. Dla terenu oznaczonego na rysunku planu symbolem 2ZD ustala się przeznaczenie:

- 1) ogrody działkowe;
- 2) zieleń i rekreacja;

- 3) zieleń parkowa;
- 4) szalety;
- 5) ciągi piesze;
- 6) ciągi pieszo-rowerowe;
- 7) obiekty do parkowania;
- 8) obiekty infrastruktury technicznej.

2. Na terenie, o którym mowa w ust. 1, obowiązują następujące ustalenia dotyczące ukształtowania zabudowy i zagospodarowania terenu:

- 1) wymiar pionowy budynku lub budowli przekrytej dachem, mierzony od poziomu terenu przy budynku lub budowli do najwyższego punktu pokrycia dachu, nie może być większy niż 7 m;
- 2) udział powierzchni zabudowy w powierzchni działki budowlanej nie może być większy niż 12%;
- 3) wartość wskaźnika intensywności zabudowy może być równa lub większa od 0, przy czym nie może być większa niż 0,2;
- 4) powierzchnia terenu biologicznie czynnego musi stanowić co najmniej 50% powierzchni działki budowlanej;
- 5) nawierzchnia ziemna urządzona w sposób zapewniający naturalną wegetację, retencję wód opadowych lub woda powierzchniowa musi stanowić co najmniej 40% powierzchni działki budowlanej;
- 6) w ramach przeznaczenia obiekty do parkowania dopuszcza się wyłącznie parkingi dla rowerów.

3. Dojazd do terenu, o którym mowa w ust. 1, dopuszcza się wyłącznie od terenu 1KDD.

§ 29. 1. Dla terenu oznaczonego na rysunku planu symbolem 1ZL ustala się przeznaczenie:

- 1) lasy;
- 2) szalety, z zastrzeżeniem ust. 2 pkt 1;
- 3) obiekty do parkowania, z zastrzeżeniem ust. 2 pkt 2;
- 4) ciągi pieszo-rowerowe;
- 5) wody powierzchniowe;
- 6) obiekty infrastruktury technicznej.

2. Na terenie, o którym mowa w ust. 1, obowiązują następujące ustalenia dotyczące ukształtowania zabudowy i zagospodarowania terenu:

- 1) szalety dopuszcza się wyłącznie w wydzieleniu wewnętrznym (B);
- 2) obiekty do parkowania dopuszcza się wyłącznie w wydzieleniach wewnętrznych (A) i (B);
- 3) w wydzieleniach wewnętrznych (A) i (B) obowiązuje terminal leśny;
- 4) w korytarzu usytuowania ciągu pieszo-rowerowego [cpr] obowiązuje ciąg pieszo-rowerowy;
- 5) w ramach przeznaczenia obiekty do parkowania dopuszcza się wyłącznie parkingi terenowe otwarte i parkingi dla rowerów;
- 6) poza wydzielieniami wewnętrznymi (A) i (B) ciągi piesze i ciągi pieszo-rowerowe dopuszcza się wyłącznie w formie szlaków turystycznych o nawierzchni przepuszczalnej dla wody, o przebiegu umożliwiającym prowadzenie gospodarki leśnej;
- 7) wymiar pionowy budynku lub budowli przekrytej dachem, mierzony od poziomu terenu przy budynku lub budowli do najwyższego punktu pokrycia dachu, nie może być większy niż 4 m;
- 8) dopuszcza się sytuowanie obiektów infrastruktury technicznej w sposób umożliwiający prowadzenie gospodarki leśnej.

3. Dojazd do terenu, o którym mowa w ust. 1, dopuszcza się wyłącznie od terenu 1KDL i 2KDL.

§ 30. 1. Dla terenów oznaczonych na rysunku planu symbolami 1Z, 3Z ustala się przeznaczenie:

- 1) zielen i rekreacja;
- 2) łąki;
- 3) wody powierzchniowe;
- 4) obiekty do parkowania;
- 5) ciągi piesze;
- 6) ciągi pieszo-rowerowe;
- 7) obiekty infrastruktury technicznej.

2. Na terenach, o których mowa w ust. 1, obowiązują następujące ustalenia dotyczące ukształtowania zabudowy i zagospodarowania terenu:

- 1) w ramach przeznaczenia obiekty do parkowania dopuszcza się wyłącznie parkingi dla rowerów;
- 2) powierzchnia terenu biologicznie czynnego musi stanowić co najmniej 70% powierzchni działki budowlanej.

§ 31. 1. Dla terenu oznaczonego na rysunku planu symbolem 2Z ustala się przeznaczenie:

- 1) zielen i rekreacja;
- 2) łąki;
- 3) pasażerskie porty i przystanie, z zastrzeżeniem ust.2 pkt 2;
- 4) wody powierzchniowe;
- 5) obiekty do parkowania;
- 6) ciągi piesze;
- 7) ciągi pieszo-rowerowe;
- 8) obiekty infrastruktury technicznej.

2. Na terenie, o którym mowa w ust. 1, obowiązują następujące ustalenia dotyczące ukształtowania zabudowy i zagospodarowania terenu:

- 1) obowiązuje powiązanie ciągów pieszo-rowerowych wskazanych na rysunku planu z ciągami pieszymi lub pieszo-rowerowymi usytuowanymi na terenach 1KDPR i 2KDPR;
- 2) w ramach przeznaczenia pasażerskie porty i przystanie dopuszcza się wyłącznie przystanie;
- 3) w ramach przeznaczenia obiekty do parkowania dopuszcza się wyłącznie parkingi dla rowerów;
- 4) powierzchnia terenu biologicznie czynnego musi stanowić co najmniej 70% powierzchni działki budowlanej.

§ 32. Dla terenu oznaczonego na rysunku planu symbolem 1WS ustala się przeznaczenie – wody powierzchniowe.

§ 33. 1. Dla terenu oznaczonego na rysunku planu symbolem 2WS ustala się przeznaczenie:

- 1) wody powierzchniowe;
- 2) pasażerskie porty i przystanie, z zastrzeżeniem ust. 2.

2. Na terenie, o którym mowa w ust. 1, w ramach przeznaczenia pasażerskie porty i przystanie dopuszcza się wyłącznie przystanie.

§ 34. 1. Dla terenu oznaczonego na rysunku planu symbolem 1KDZ ustala się przeznaczenie:

- 1) ulice;
- 2) ciągi piesze;
- 3) ciągi pieszo-rowerowe.

2. Na terenie, o którym mowa w ust. 1, obowiązują następujące ustalenia dotyczące zagospodarowania terenu:

- 1) obowiązuje ulica klasy zbiorczej;
- 2) szerokość ulicy w liniach rozgraniczających zgodnie z rysunkiem planu, przy czym w miejscu wskazanym na rysunku planu obowiązuje szerokość w liniach rozgraniczających 15 m.

§ 35. 1. Dla terenu oznaczonego na rysunku planu symbolem 1KDS ustala się przeznaczenie – ulice.

2. Na terenie, o którym mowa w ust. 1, obowiązują następujące ustalenia dotyczące zagospodarowania terenu:

- 1) obowiązuje ulica klasy zbiorczej;
- 2) obowiązuje ulica klasy lokalnej;
- 3) szerokość ulicy w liniach rozgraniczających zgodnie z rysunkiem planu, przy czym w miejscu wskazanym na rysunku planu obowiązuje szerokość w liniach rozgraniczających 14 m.

§ 36. 1. Dla terenu oznaczonego na rysunku planu symbolem 1KDL ustala się przeznaczenie – ulice.

2. Na terenie, o którym mowa w ust. 1, obowiązują następujące ustalenia dotyczące zagospodarowania terenu:

- 1) obowiązuje ulica klasy lokalnej;
- 2) szerokość ulicy w liniach rozgraniczających zgodnie z rysunkiem planu, przy czym w miejscu wskazanym na rysunku planu obowiązuje szerokość w liniach rozgraniczających 40 m;
- 3) obowiązuje co najmniej jednostronny chodnik;
- 4) obowiązuje trasa rowerowa;
- 5) obowiązują szpalery drzew na odcinkach wskazanych na rysunku planu;
- 6) w strefie zieleni, wyznaczonej na rysunku planu, nawierzchnia ziemna urządzona w sposób zapewniający naturalną wegetację, retencję wód opadowych lub woda powierzchniowa musi stanowić co najmniej 50% powierzchni tej strefy;
- 7) w strefie zieleni, wyznaczonej na rysunku planu, dopuszcza się wyłącznie parkingi dla rowerów;
- 8) obowiązuje nawierzchnia do specjalnego opracowania, na obszarze wskazanym na rysunku planu;
- 9) dla nawierzchni do specjalnego opracowania, o której mowa w pkt 8, obowiązuje wymóg jednorodnego kształtowania posadzki oraz oświetlenia i urządzenia zieleni, w celu otrzymania jednolitego, kompleksowego zagospodarowania pod względem wyposażenia, charakteru i kompozycji;
- 10) na obszarze nawierzchni do specjalnego opracowania, o której mowa w pkt 8, obiekty do parkowania dopuszcza się wyłącznie jako parkingi rowerowe;
- 11) obowiązuje ochrona drzewa do zachowania wskazanego na rysunku planu.

§ 37. 1. Dla terenu oznaczonego na rysunku planu symbolem 2KDL ustala się przeznaczenie – ulice.

2. Na terenie, o którym mowa w ust. 1, obowiązują następujące ustalenia dotyczące zagospodarowania terenu:

- 1) obowiązuje ulica klasy lokalnej;
- 2) szerokość ulicy w liniach rozgraniczających zgodnie z rysunkiem planu, przy czym w miejscu wskazanym na rysunku planu obowiązuje szerokość w liniach rozgraniczających 10,5 m;
- 3) obowiązuje zielen.

§ 38. 1. Dla terenu oznaczonego na rysunku planu symbolem 1KDD ustala się przeznaczenie – ulice.

2. Na terenie, o którym mowa w ust. 1, obowiązują następujące ustalenia dotyczące zagospodarowania terenu:

- 1) obowiązuje ulica klasy dojazdowej;
- 2) szerokość ulicy w liniach rozgraniczających zgodnie z rysunkiem planu, przy czym w miejscu wskazanym na rysunku planu obowiązuje szerokość w liniach rozgraniczających 26,5 m;
- 3) obowiązuje co najmniej jednostronny chodnik;
- 4) obowiązuje trasa rowerowa;
- 5) obowiązuje szpaler drzew na odcinku wskazanym na rysunku planu;
- 6) w strefach zieleni, wyznaczonych na rysunku planu, nawierzchnia ziemna urządzona w sposób zapewniający naturalną roślinność, retencję wód opadowych lub woda powierzchniowa musi stanowić co najmniej 50% powierzchni tych stref;
- 7) w strefach zieleni, wyznaczonych na rysunku planu, obiekty do parkowania dopuszcza się wyłącznie jako parkingi rowerowe.

§ 39. 1. Dla terenu oznaczonego na rysunku planu symbolem 1KDW ustala się przeznaczenie – drogi wewnętrzne.

2. Na terenie, o którym mowa w ust. 1, obowiązują następujące ustalenia dotyczące zagospodarowania terenu:

- 1) obowiązuje szerokość drogi wewnętrznej w liniach rozgraniczających zgodnie z rysunkiem planu, przy czym w miejscu wskazanym na rysunku planu obowiązuje szerokość w liniach rozgraniczających 10 m;
- 2) obowiązuje ochrona drzew do zachowania wskazanych na rysunku planu;
- 3) obowiązuje zielen.

§ 40. Dla terenów oznaczonych na rysunku planu symbolami 1KDPR, 2KDPR i 3KDPR ustala się przeznaczenie:

- 1) ciągi pieszo-rowerowe;
- 2) ciągi piesze.


Rozdział 4. Przepisy końcowe

§ 41. Wykonanie uchwały powierza się Prezydentowi Wrocławia.

§ 42. Uchwała wchodzi w życie po upływie 14 dni od dnia ogłoszenia w Dzienniku Urzędowym Województwa Dolnośląskiego.

MIEJSCOWY PLAN ZAGOSPODAROWANIA PRZESTRZENNEGO W REJONIE ULIC MIĘDZYRZECKIEJ, RAKOWIECKIEJ I NA NISKICH ŁĄKACH WE WROCŁAWIU

ZAŁĄCZNIK NR 1 - RYSUNEK PLANU

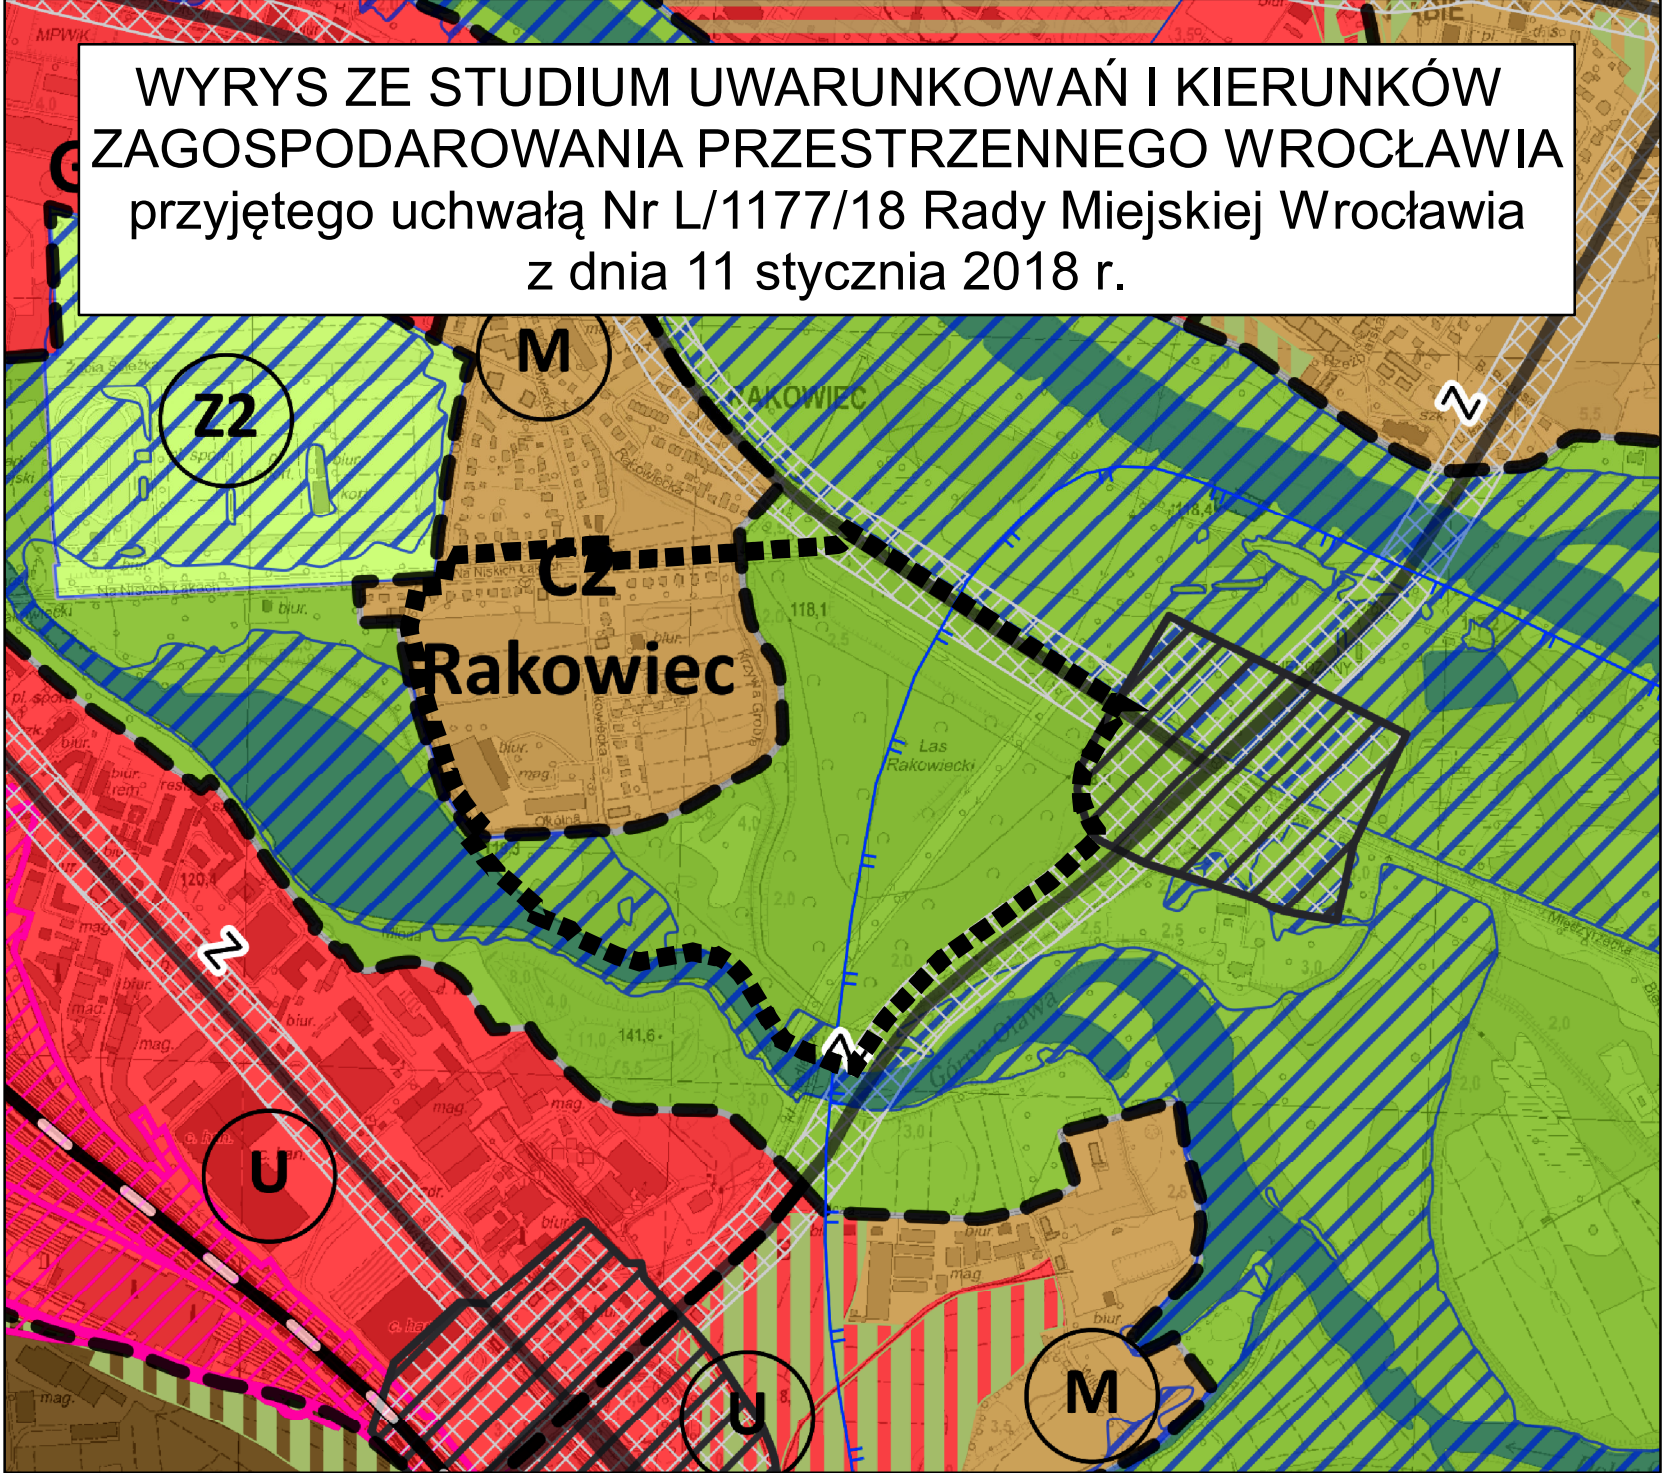

..... granica obszaru objętego planem

Legenda

- granica obszaru objętego planem tożsama z granicą terenu rozmieszczenia inwestycji celu publicznego o znaczeniu lokalnym
- linia rozgraniczająca tereny
- MN teren zabudowy mieszkaniowej jednorodzinnej
- MW teren zabudowy mieszkaniowej wielorodzinnej
- U teren usług
- U-MW teren usług i zabudowy mieszkaniowej wielorodzinnej
- ZL teren lasów
- ZD teren ogrodów działkowych
- Z teren zieleni
- WS teren wód powierzchniowych
- E teren stacji transformatorowych
- KDS teren ulic
- KDZ teren ulic zbiorczych
- KDL teren ulic lokalnych
- KDD teren ulic dojazdowych
- KDPR teren ciągów pieszo-rowerowych
- KDW teren dróg wewnętrznych
- granica wydzielenia wewnętrznego
- (A) symbol wydzielenia wewnętrznego
- nieprzekraczalna linia zabudowy
- obowiązująca linia zabudowy
- ! miejsce zmiany rodzaju linii zabudowy
- granica strefy ochrony konserwatorskiej
- granica obszaru rehabilitacji istniejącej zabudowy i infrastruktury technicznej oraz granica obszaru wymagającego przekształceń
- szpaler drzew
- drzewo do zachowania
- strefa zieleni
- nawierzchnia do specjalnego opracowania
- ciąg pieszo-rowerowy
- korytarz usytuowania ciągu pieszo-rowerowego
- miejsce wskazania szerokości
- obszar, na którym prawdopodobieństwo wystąpienia powodzi jest średnie i wynosi 1%
- granica obszaru szczególnego zagrożenia powodzią
- granica obszaru położonego w odległości 50 m od stopy wału przeciwpowodziowego
- granica obszaru w ewidencji zabytków
- obiekt w ewidencji zabytków
- linia elektroenergetyczna napowietrzna wysokiego napięcia
- granica Głównego Zbiornika Wód Podziemnych

SKALA 1:1 000

0 50 100 m



Podkład:
Mapa Zasadnicza pozyskana z ZGKiM we Wrocławiu
Układ współrzędnych: PL-2000 str. 6
Układ wysokościowy: PL-EVRF2007-NH
Wrocław 02.04.2020 r.
Nr Lic. ZGKiM.TM.6642.1983.2020_0264_P

Załącznik Nr 2 do uchwały Nr

Rady Miejskiej Wrocławia

z dnia.....2021 r.

**Stwierdzenie, że plan nie narusza ustaleń Studium uwarunkowań i kierunków zagospodarowania
przestrzennego Wrocławia**

Rada Miejska Wrocławia stwierdza, że miejscowy plan zagospodarowania przestrzennego w rejonie ulic Międzyrzeckiej, Rakowieckiej i Na Niskich Łąkach we Wrocławiu nie narusza ustaleń Studium uwarunkowań i kierunków zagospodarowania przestrzennego Wrocławia przyjętego uchwałą Nr L/1177/18 z dnia 11 stycznia 2018 roku (Biuletyn Urzędowy Rady Miejskiej Wrocławia z 2018 r., poz. 5).

Załącznik Nr 3 do uchwały Nr

Rady Miejskiej Wrocławia

z dnia.....2021 r.

Rozstrzygnięcie o sposobie rozpatrzenia uwag do projektu planu

Rada Miejska Wrocławia, po uprzednim rozpatrzeniu, nie uwzględnia następujących uwag do projektu miejscowego planu zagospodarowania przestrzennego w rejonie ulic Międzyrzeckiej, Rakowieckiej i Na Niskich Łąkach we Wrocławiu wniesionych przez:

- 1) osobę fizyczną pismem w dniu 19 października 2021 roku dla działki nr 1, AM 3, obręb Rakowiec w sprawie:
 - a) przesunięcia linii zabudowy o 2,1 m w stronę zachodnią i o 1,6 m w stronę południową,
 - b) wprowadzenia w §12 pkt 3 lit. a rzeczywistej szerokości działki wynoszącej 10,8 m od strony ul. Na Niskich Łąkach;
- 2) osobę fizyczną pismem w dniu 19 października 2021 roku w sprawie:
 - a) wprowadzenia w §5 pkt 4 lit. a rzeczywistej powierzchni działki nr 7/3, AM 3, obręb Rakowiec,
 - b) wprowadzenia w §12 pkt 2 lit. a rzeczywistej powierzchni działki nr 7/3, AM 3, obręb Rakowiec,
 - c) wprowadzenia rzeczywistych szerokości działek nr 1, 7/3, AM 3, obręb Rakowiec poprzez zmianę w §12 pkt 3 lit. a minimalnej szerokości frontowej działki dla budynku wolnostojącego na 9 m,
 - d) wprowadzenia rzeczywistych szerokości działek nr 6, 7/2, 7/4, 7/5, AM 3, obręb Rakowiec poprzez zmianę w §12 pkt 3 lit. b minimalnej szerokości frontowej działki przy zabudowie bliźniaczej na 7 m,
 - e) w §13 pkt 2 lit. a dopuszczenia tylko jednego miejsca postojowego na mieszkanie w domu mieszkalnym jednorodzinnym,
 - f) w §17 ust. 2 pkt 9 i 11 pozwolenia na zabudowanie działki nr 7/3, AM 3, obręb Rakowiec w 100% lub 90%,
 - g) w §5 pkt 5 wprowadzenia szerokości działki nr 11/3 AM 3, obręb Rakowiec wynoszącej 1,7 m jako działki drogowej;
- 3) KPG Keller Książek Grodzińska Spółka Partnerska Adwokatów pismem w dniu 19.10.2021 r. w sprawie:
 - a) wprowadzenia w projekcie planu mieszkalnictwa jako przeznaczenia dominującego, a pozostałych przeznaczeń przewidzianych przez Studium jako uzupełniających,
 - b) dopuszczenia na obszarach oznaczonych symbolami: U1 oraz U2, obok zabudowy usługowej, także zabudowy mieszkaniowej wielorodzinnej w formie willi miejskich;
- 4) Farmacore Sp. z o.o. dwoma pismami w dniu 19 października 2021 roku dla działek nr 13/1, 13/5, 13/7, 13/8, 13/9, AM 3, obręb geodezyjny 3 w zakresie dotyczącym:
 - a) możliwości przeznaczenia tego terenu pod zabudowę mieszkaniową jednorodzinną o zróżnicowanym charakterze zabudowy,
 - b) dopuszczenia w planie na obszarach oznaczonych symbolami 1U i 2U zabudowy mieszkaniowej wielorodzinnej w formie willi miejskich,
 - c) dopuszczenia funkcji uzupełniających takich jak np. usługowo-handlowe, edukacyjne, obiekty opieki nad dzieckiem, basenowe, hotelowe, opieki zdrowotnej, sakralne, które nie będą uwzględnione we współczynniku intensywności zabudowy mieszkaniowej,
 - d) dopuszczenia możliwości budowy garaży wolnostojących, maksymalnie 2-stanowiskowych, które nie będą wliczane do wskaźnika zabudowy mieszkaniowej,

- e) dopuszczenia utrzymania, z możliwością rozbudowy, nadbudowy, przebudowy i remontu istniejących budynków na okres 10 lat od uchwalenia niniejszego planu z uwagi na dotychczasowe przeznaczenie terenu oraz funkcjonujące przedsiębiorstwo,
 - f) wskaźnika powierzchni zabudowy do powierzchni działki odpowiednio dla zabudowy wolnostojącej – 20%, bliźniaczej – 30%, szeregowej i atrialnej – 50%,
 - g) dopuszczenia budynków mieszkalnych jednorodzinnych wyłącznie na działce budowlanej o powierzchni nie mniejszej niż:
 - 450m² – dla budynku mieszkalnego jednorodzinnego wolno stojącego,
 - 300m² – dla budynku mieszkalnego jednorodzinnego w zabudowie bliźniaczej,
 - 250m² – dla budynku mieszkalnego jednorodzinnego w zabudowie szeregowej i atrialnej,
 - 600m² – dla budynku mieszkalnego wielorodzinnego w formie willi miejskiej,
 - h) możliwości bilansowania powierzchni biologicznie czynnej dla całego terenu w/w działek łącznie,
 - i) weryfikacji zakresu powierzchni oznaczonych stref zieleni i likwidacji strefy zieleni w obszarze 1U zaznaczonych na załączniku graficznym;
- 5) Farmacol Serwis Sp. z o.o. dwoma pismami w dniu 19 października 2021 roku dla działki nr 14, AM 3, obręb geodezyjny 3 w zakresie dotyczącym:
- a) możliwości przeznaczenia tego terenu pod zabudowę mieszkaniową jednorodziną o zróżnicowanym charakterze zabudowy,
 - b) dopuszczenia w planie na obszarach oznaczonych symbolami 1U i 2U zabudowy mieszkaniowej wielorodzinnej w formie willi miejskich,
 - c) dopuszczenia funkcji uzupełniających takich jak np. usługowo-handlowe, edukacyjne, obiekty opieki nad dzieckiem, basenowe, hotelowe, opieki zdrowotnej, sakralne, które nie będą uwzględnione we współczynniku intensywności zabudowy mieszkaniowej,
 - d) dopuszczenia możliwości budowy garaży wolnostojących, maksymalnie 2-stanowiskowych, które nie będą wliczane do wskaźnika zabudowy mieszkaniowej,
 - e) dopuszczenia utrzymania, z możliwością rozbudowy, nadbudowy, przebudowy i remontu istniejących budynków na okres 10 lat od uchwalenia niniejszego planu z uwagi na dotychczasowe przeznaczenie terenu oraz funkcjonujące przedsiębiorstwo,
 - f) wskaźnika powierzchni zabudowy do powierzchni działki odpowiednio dla zabudowy wolnostojącej – 20%, bliźniaczej – 30%, szeregowej i atrialnej – 50%,
 - g) dopuszczenia budynków mieszkalnych jednorodzinnych wyłącznie na działce budowlanej o powierzchni nie mniejszej niż:
 - 450m² – dla budynku mieszkalnego jednorodzinnego wolno stojącego,
 - 300m² – dla budynku mieszkalnego jednorodzinnego w zabudowie bliźniaczej,
 - 250m² – dla budynku mieszkalnego jednorodzinnego w zabudowie szeregowej i atrialnej,
 - 600m² – dla budynku mieszkalnego wielorodzinnego w formie willi miejskiej,
 - h) możliwości bilansowania powierzchni biologicznie czynnej dla całego terenu w/w działek łącznie,
 - i) weryfikacji zakresu powierzchni oznaczonych stref zieleni i likwidacji strefy zieleni w obszarze 1U zaznaczonych na załączniku graficznym.

Załącznik Nr 4 do uchwały Nr

Rady Miejskiej Wrocławia

z dnia.....2021 r.

Rozstrzygnięcie o sposobie realizacji, zapisanych w planie, inwestycji z zakresu infrastruktury technicznej, które należą do zadań własnych gminy, oraz zasadach ich finansowania, zgodnie z przepisami o finansach publicznych

Inwestycje z zakresu infrastruktury technicznej, które należą do zadań własnych gminy będą finansowane z budżetu gminy, w tym ze środków pozyskiwanych z funduszy Unii Europejskiej, a także ze środków zewnętrznych.

Załącznik Nr 5 do uchwały Nr

Rady Miejskiej Wrocławia

z dnia 2021 r.

Zalacznik5.gml