




PRZEKRÓJ A-A

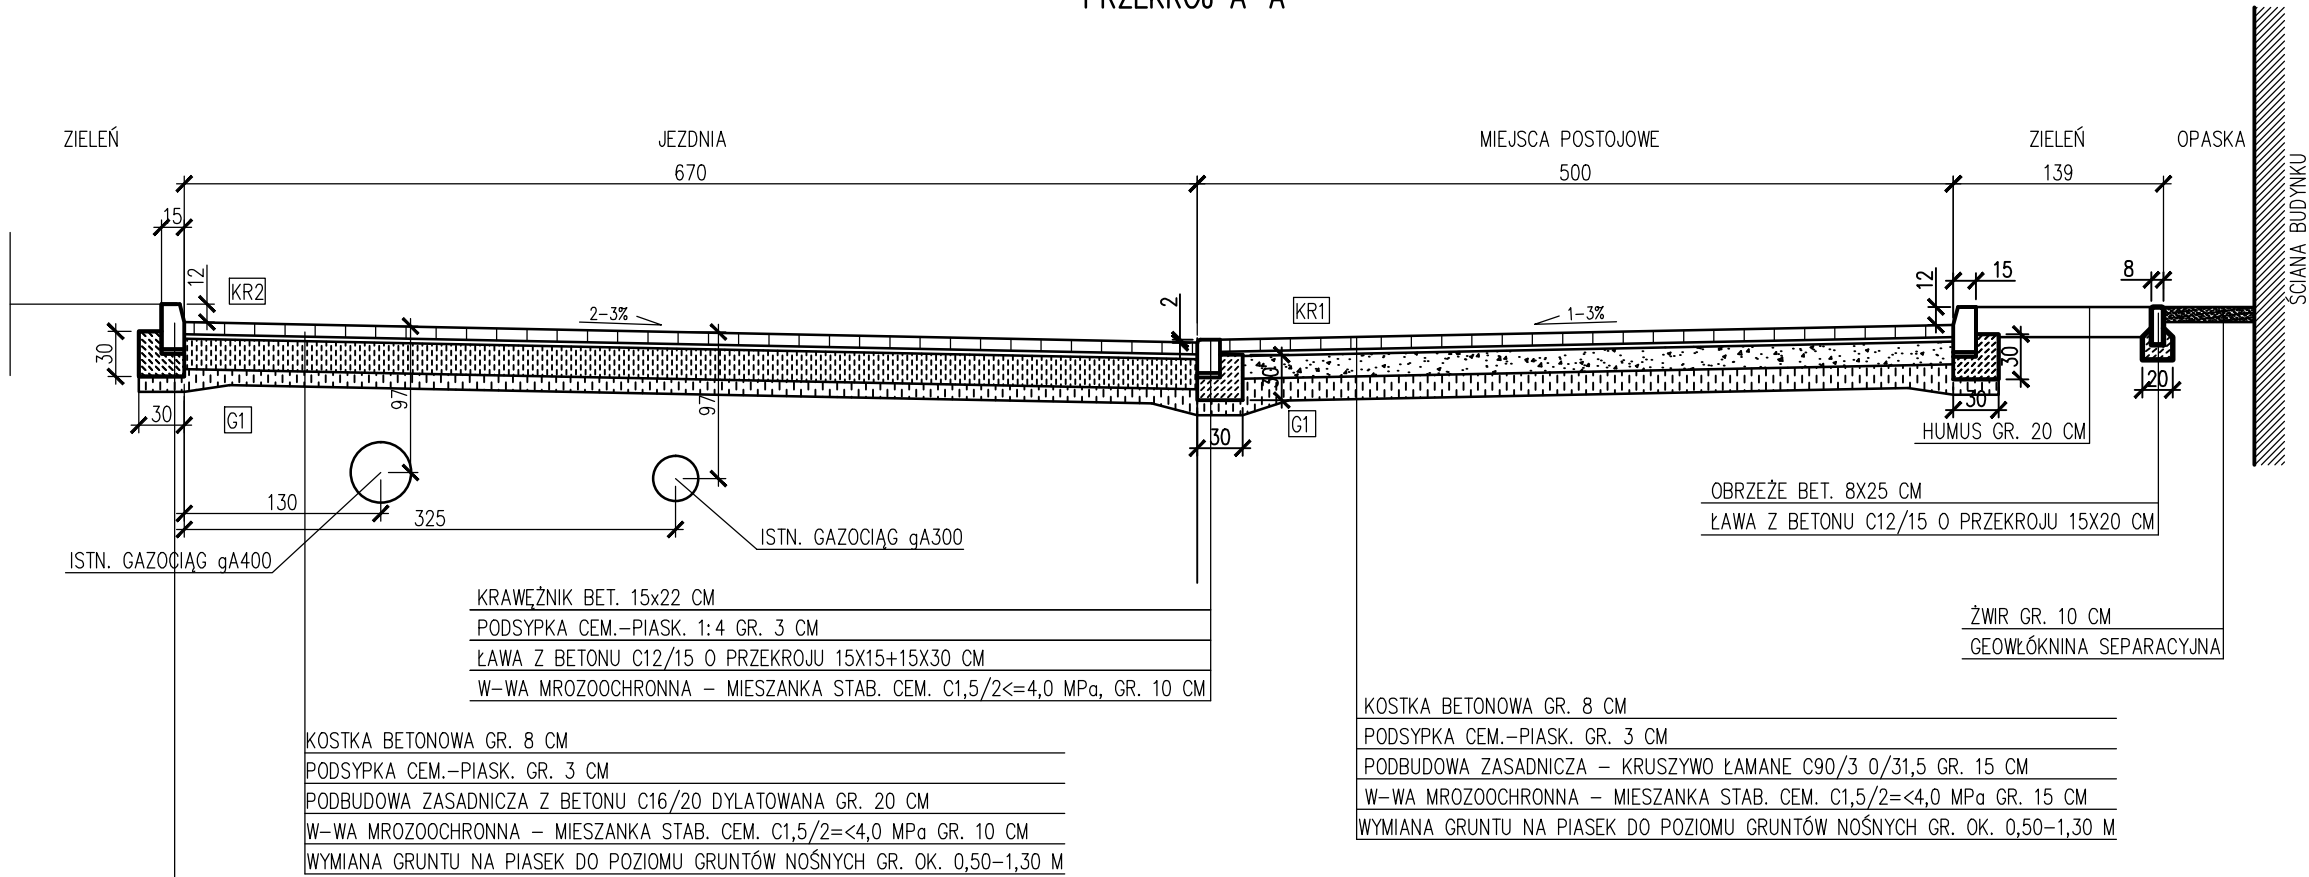

PRZEKRÓJ B-B

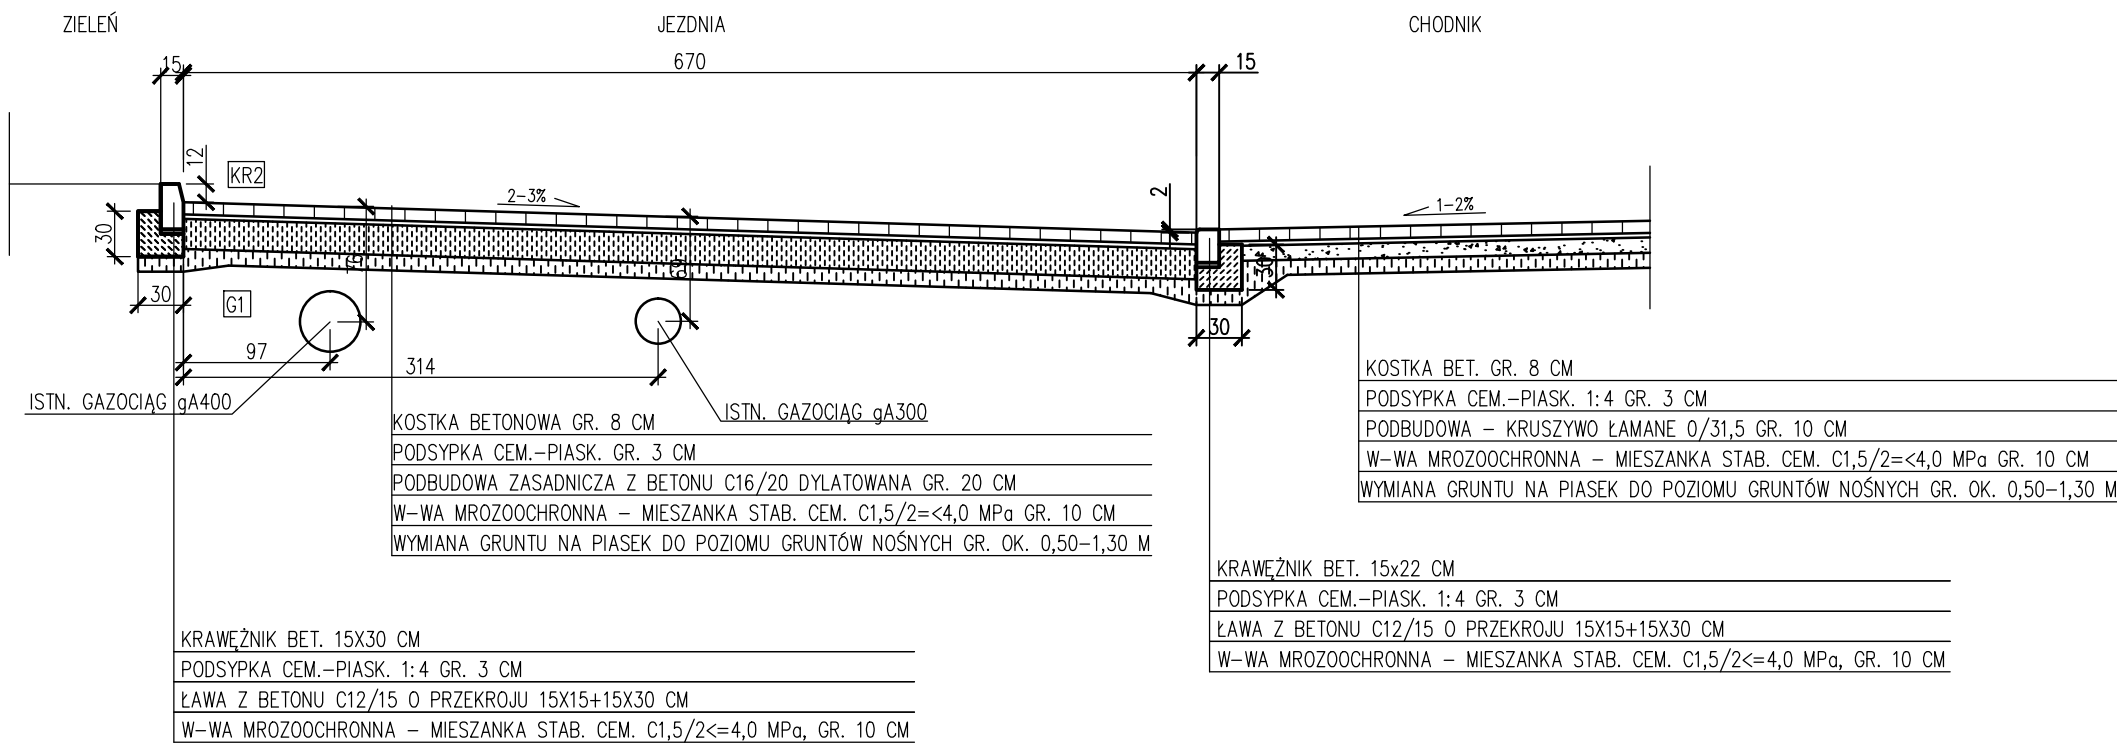

INWESTOR:	GMINA WROCŁAW	
	pl. Nowy Targ 1-8 50-141 Wrocław	
JEDNOSTKA PROJEKTOWA:	<div><div></div><div>PERBO - INWESTYCJE Sp. z o.o. sp.k. ul. Przegon 20 30-209 Kraków e-mail: sekretariat@perbo-inwestycje.pl</div></div>	
PROJEKT:	BUDOWA DOJAZDOWEJ DROGI POŻAROWEJ - odcinek od wjazdu z ul. Raławickiej 62 do granicy opracowania realizowanej budowy Hali Sportowej wraz z budową parkingów, rozbiórką ogrodzenia oraz przebudową infrastruktury technicznej we Wrocławiu na dz. nr 3/11, 3/13 obr. 0011 j.e Borek	
PROJEKTANCI:	IMIĘ I NAZWISKO, NR UPRAWNIENI:	PODPISY:
PROJEKTANT:	mgr inż. Paweł Brucko-Stempkowski nr upr. 4/02/DUW w specjalności kosntr.-bud. b.o.	
ASYSTENT:	mgr inż. Karolina Soroka	
SPRAWDZAJĄCY:	mgr inż. Danuta Michalska-Szczepańska nr upr. 415/92/UW w spec. kosntr.-inżynier. w zakresie dróg	
ARKUSZ:	FAZA:	BRANŻA:
	PROJEKT BUDOWLANY	DROGI
	TYTUŁ RYSUNKU:	
	PRZEKROJE KONSTRUKCYJNE	
	NUMER RYSUNKU:	
	D-2	
	SKALA:	DATA:
	1:50	07.2021
		REWIZJA:
		00
Wszelkie prawa zastrzeżone, łącznie z prawem reprodukcji lub udostępniania osobom trzecim tego rysunku lub jego części, bez wyraźnego upoważnienia Projektanta (Dz.U.24/1994, poz.83, art. 115-118)		