



PRZEKRÓJ A-A

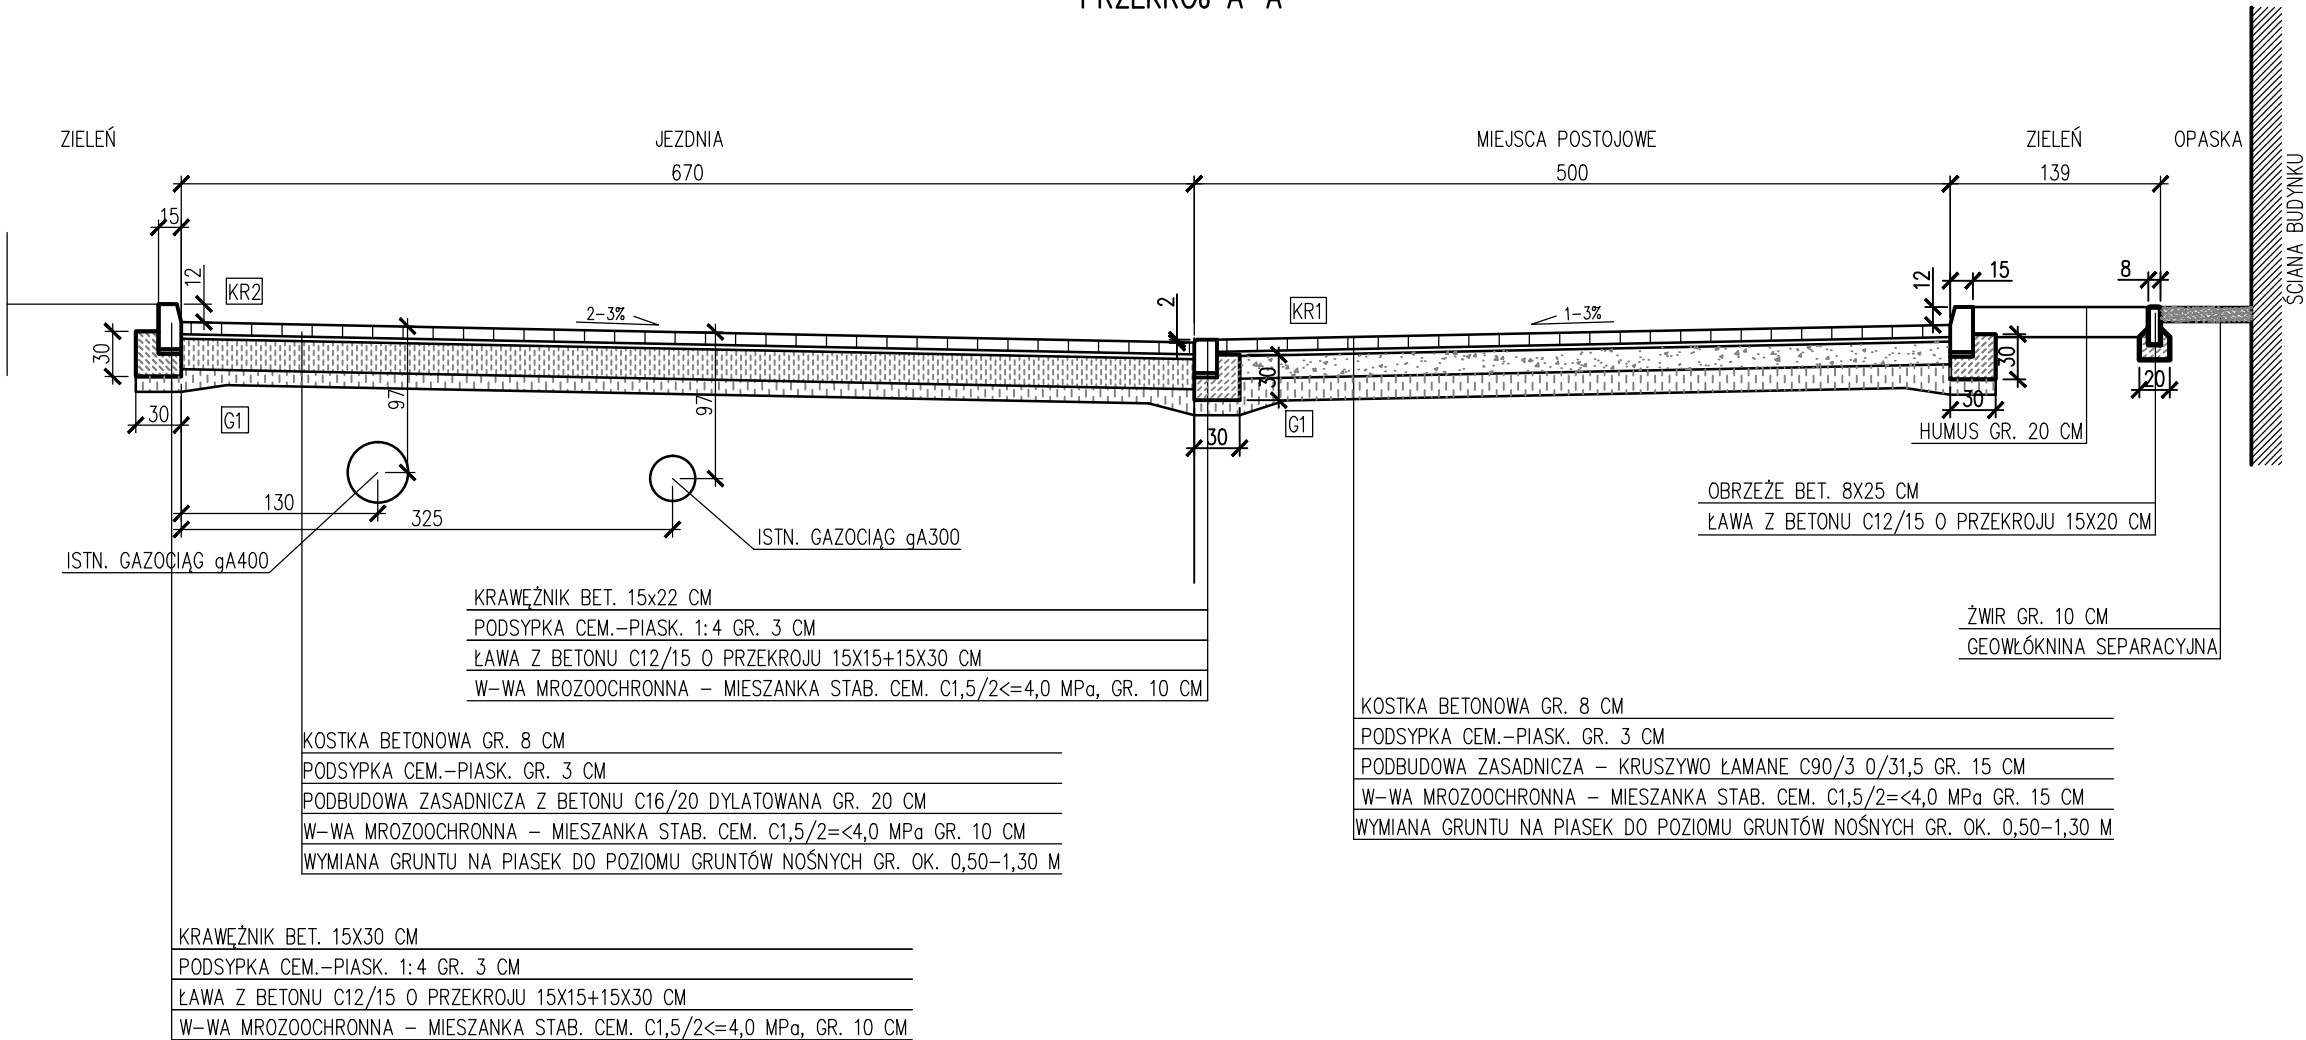


UWAGA:
NALEŻY DOKONAĆ WYMIANY WARSTWY GRUNTÓW ANTROPOGENICZNYCH
NA GRUNT SPEŁANIAJĄCY WYMAGANIA PODŁOŻA G1.

WSZYSTKIE WYMIARY ORAZ RZĘDNE W RAZIE POTRZEBY DOSTOSOWAĆ
DO ISTNIEJĄCEGO UKSZTAŁTOWANIA TERENU.

PRZEKRÓJ B-B

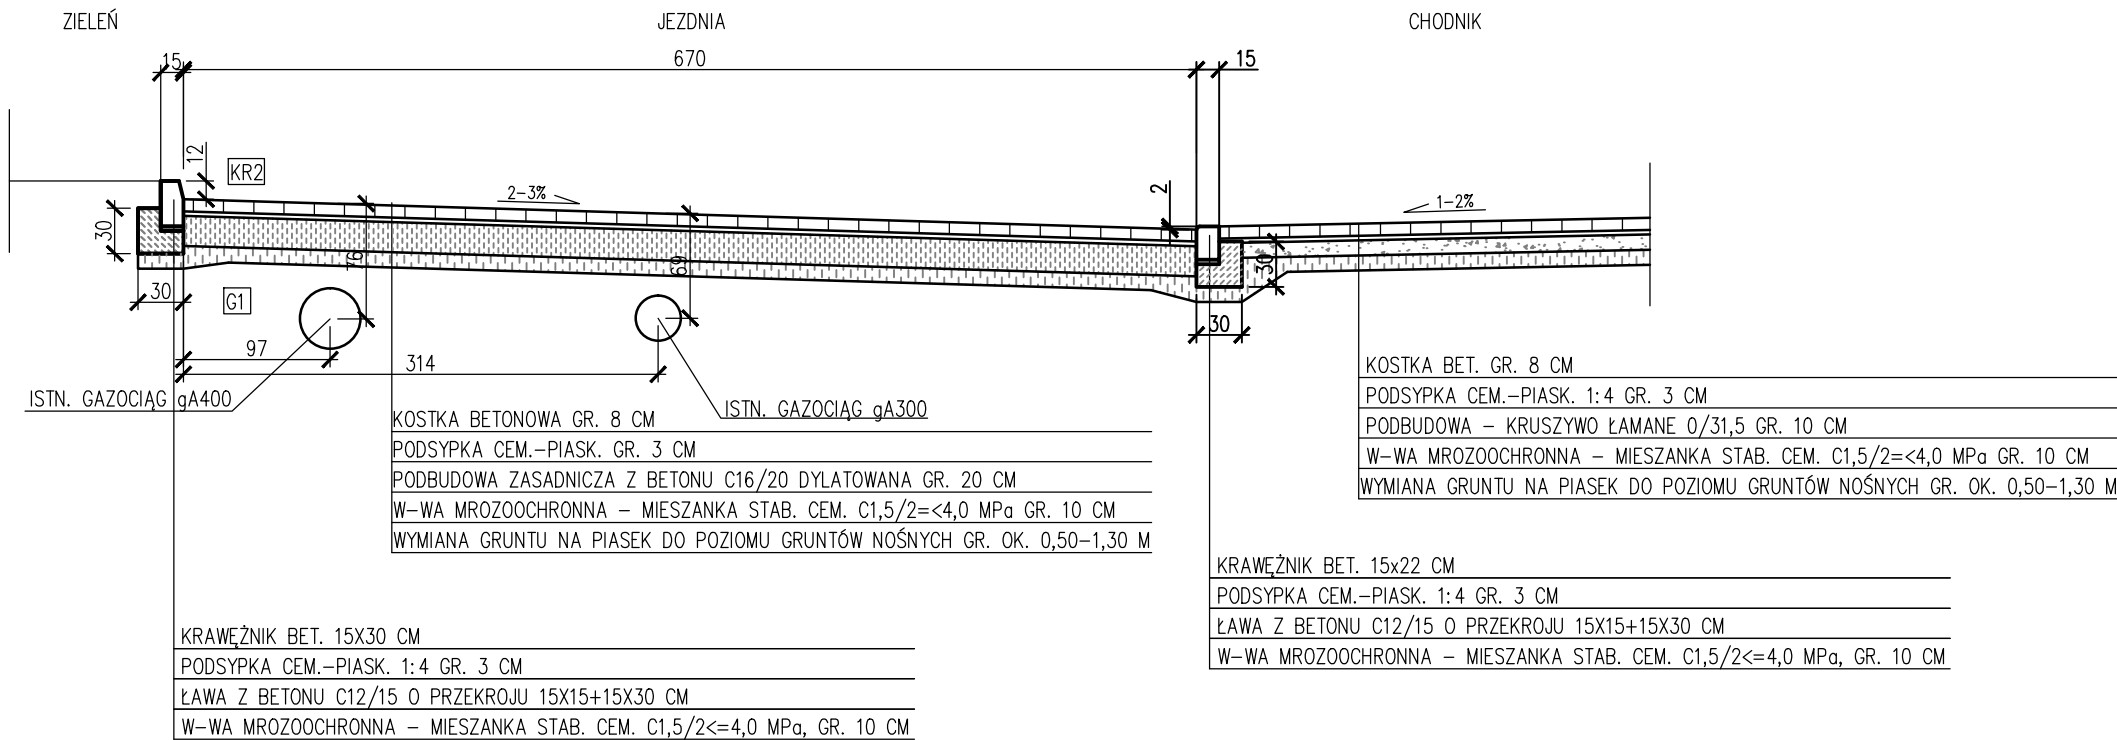

| | | |
|---|---|----------------------|
| INWESTOR: | GMINA WROCŁAW | |
| | pl. Nowy Targ 1-8 50-141 Wrocław | |
| JEDNOSTKA PROJEKTOWA: | <div><div></div><div>PERBO - INWESTYCJE Sp. z o.o. sp.k. ul. Przegon 20 30-209 Kraków e-mail: sekretariat@perbo-inwestycje.pl</div></div> | |
| PROJEKT: | BUDOWA DOJAZDOWEJ DROGI POŻAROWEJ - odcinek od wjazdu z ul. Racławickiej 62 do granicy opracowania realizowanej budowy Hali Sportowej wraz z budową parkingów, rozbiórką ogrodzenia oraz przebudową infrastruktury technicznej we Wrocławiu na dz. nr 3/11, 3/13 obr. 0011 j.e Borek | |
| PROJEKTANCI: | IMIĘ I NAZWISKO, NR UPRAWNIENI: | PODPISY: |
| PROJEKTANT: | mgr inż. Paweł Brucko-Stempkowski nr upr. 4/02/DUW w specjalności kosntr.-bud. b.o. | |
| ASYSTENT: | mgr inż. Karolina Soroka | |
| SPRAWDZAJĄCY: | mgr inż. Danuta Michalska-Szczepańska nr upr. 415/92/UW w spec. kosntr.-inżynier. w zakresie dróg | |
| ARKUSZ: | FAZA: PROJEKT WYKONAWCZO - TECHNICZNY | BRANŻA: DROGI |
| | TYTUŁ RYSUNKU: | |
| | PRZEKROJE KONSTRUKCYJNE | |
| | NUMER RYSUNKU: D-2 | |
| SKALA: | 1:50 | DATA: 07.2021 |
| | | REWIZJA: 00 |
| Wszelkie prawa zastrzeżone, łącznie z prawem reprodukcji lub udostępniania osobom trzecim tego rysunku lub jego części, bez wyraźnego upoważnienia Projektanta (Dz.U.24/1994, poz.83, art. 115-118) | | |

WPROJEKT: 8/13/2021
CIB: p:\wroclaw_droga od ul.racławickiej.2021\wersja cyfrowa\wroclaw_droga dojazdowa_pn\2. proj. drogowy\3. racławicka_dtr_pw_przekroje.dwg
Dwg: