
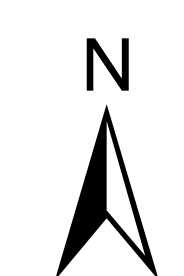



MIEJSCOWY PLAN ZAGOSPODAROWANIA PRZESTRZENNEGO OBSZARU POŁOŻONEGO W REJONIE ULIC KMINKOWEJ I FRYZJERSKIEJ WE WROCŁAWIU

ZAŁĄCZNIK NR 1 - RYSUNEK PLANU
PROJEKT (697)3

SKALA 1:1 000

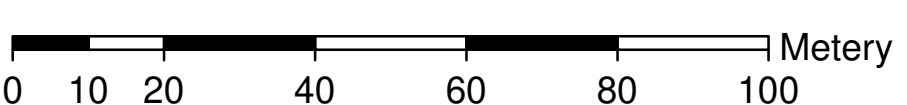

WYRYS ZE STUDIUM UWARUNKOWAŃ I KIERUNKÓW
ZAGOSPODAROWANIA PRZESTRZENNEGO WROCŁAWIA
przyjętego uchwałą Nr L/1177/18 Rady Miejskiej Wrocławia
z dnia 11 stycznia 2018 r.

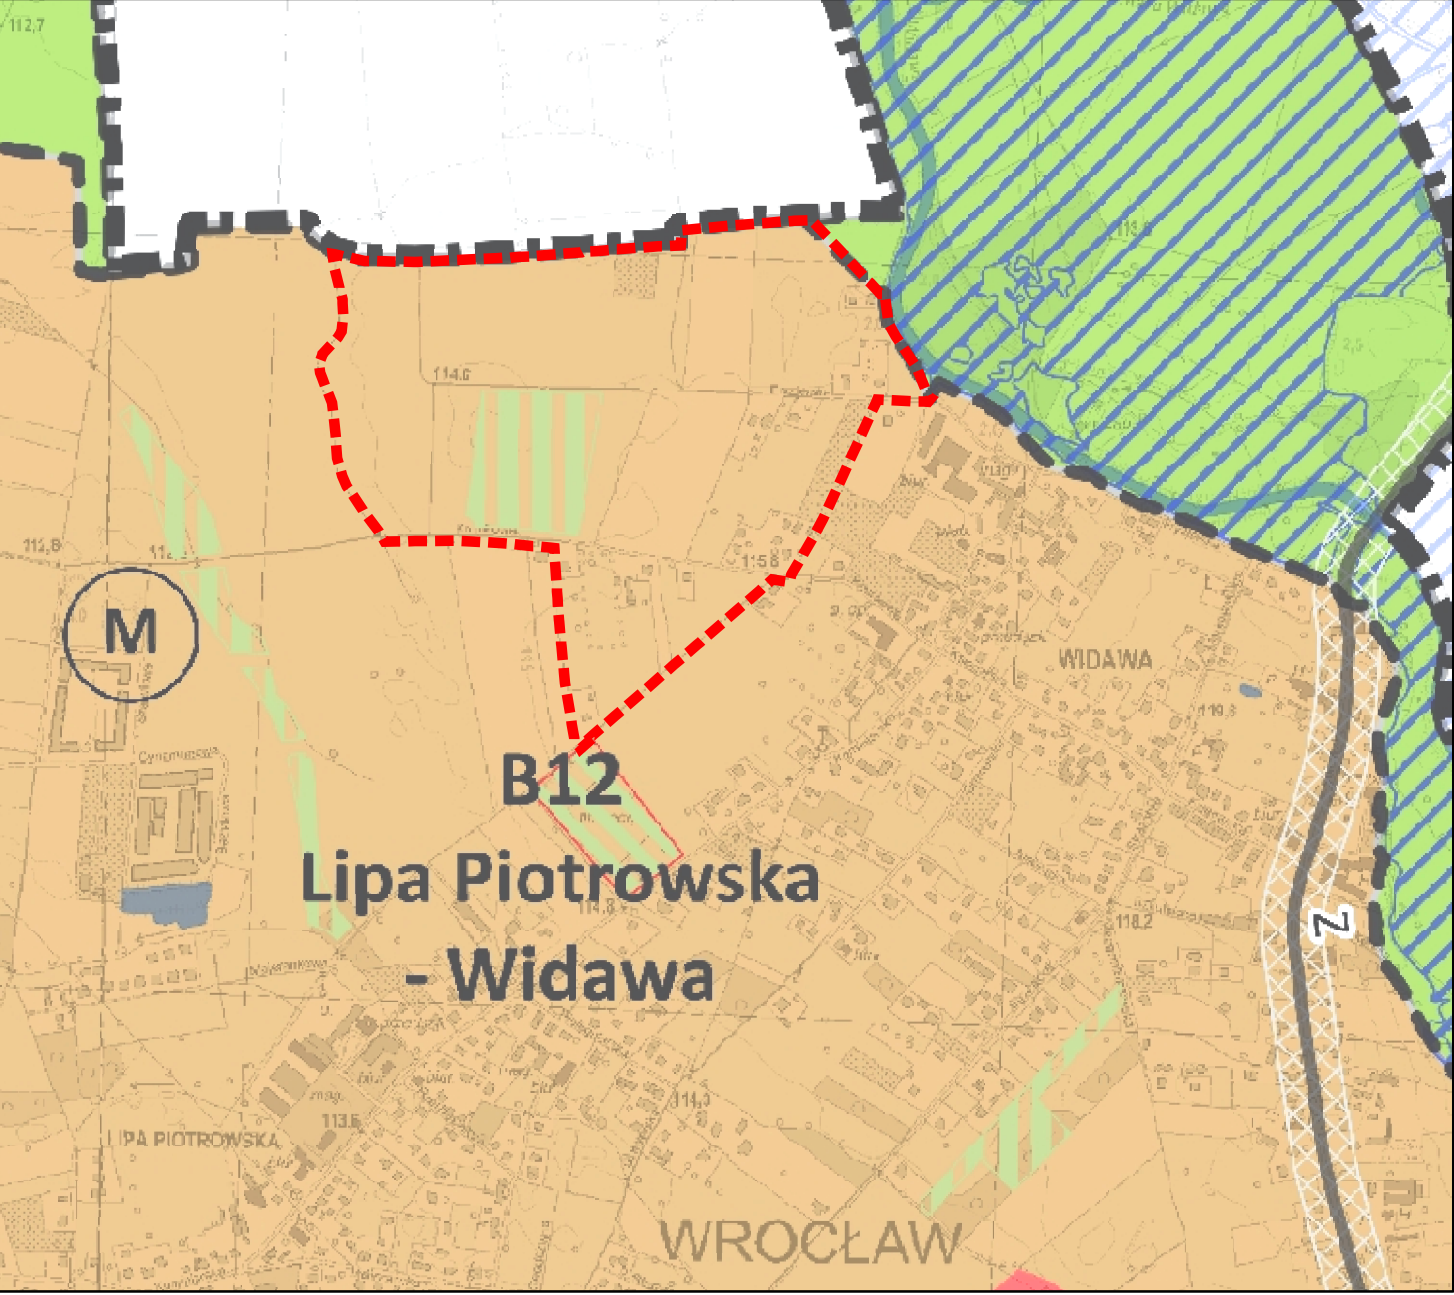

--- granica obszaru objętego planem

LEGENDA

- granica obszaru objętego planem tożsama z granicą strefy ochrony konserwatorskiej zabytków archeologicznych OM, granicą terenu rozmieszczenia inwestycji celu publicznego o znaczeniu lokalnym
- linia rozgraniczająca tereny
- 1MN symbol terenu
- nieprzekraczalna linia zabudowy
- obowiązująca linia zabudowy
- ! miejsce zmiany rodzaju linii zabudowy
- szpaler drzew
- drzewo do zachowania
- strefa zieleni
- nawierzchnia do specjalnego opracowania
- miejsce wskazania szerokości
- ciąg pieszo-rowerowy
- granica stanowiska archeologicznego
- granica strefy ochrony stanowiska archeologicznego
- granica obszaru położonego w odległości 50 m od stopy wału przeciwpowodziowego
- 0, 15 ha powierzchnia terenu
- granica miasta Wrocławia
- MN teren zabudowy mieszkaniowej jednorodzinnej
- MN-U teren zabudowy mieszkaniowej jednorodzinnej i usług
- U teren usług
- UO teren usług edukacji
- US teren usług sportu i rekreacji
- Z teren zieleni
- WS teren wód powierzchniowych
- E teren stacji transformatorowych
- KDL teren ulic lokalnych
- KDD teren ulic dojazdowych
- KDPR teren ciągów pieszo-rowerowych
- KSD teren infrastruktury drogowej
- KDW teren dróg wewnętrznych

Podkład:
Mapa Zasadnicza pozyskana z ZGKiM we Wrocławiu
Układ współrzędnych: PL-2000 str. 6
Układ wysokościowy: PL-EVRP2007-NH
Wrocław 28.06.2021 r.
Nr Lic: ZGKiM.TM.6642.2269.2021_0264_P