


WYRYS ZE STUDIUM UWARUNKOWAŃ I KIERUNKÓW
ZAGOSPODAROWANIA PRZESTRZENNEGO WROCŁAWIA
przyjętego uchwałą Nr L/1177/18 Rady Miejskiej Wrocławia
z dnia 11 stycznia 2018 r.



LEGENDA

- granica obszaru objętego planem tożsama z granicą strefy ochrony konserwatorskiej zabytków archeologicznych OM, obszar rehabilitacji istniejącej zabudowy i infrastruktury technicznej, granica terenu rozmieszczenia inwestycji celu publicznego o znaczeniu lokalnym
- linia rozgraniczająca tereny
- 1MW-U symbol terenu
- granica wydzielenia wewnętrznego
- (A) symbol wydzielenia wewnętrznego
- 4,18 ha powierzchnia terenu
- nieprzekraczalna linia zabudowy
- ☒ przejście bramowe i przejazd bramowy
- szpaler drzew
- ciąg pieszo-rowerowy
- strefa zieleni
- nawierzchnia do specjalnego opracowania
- ▨ korytarz usytuowania przejścia, przejazdu bramowego
- obiekt szczególny
- miejsce wskazania szerokości
- MW-U teren zabudowy mieszkaniowej wielorodzinnej i usług
- KDL teren ulic lokalnych
- E teren stacji transformatorowych

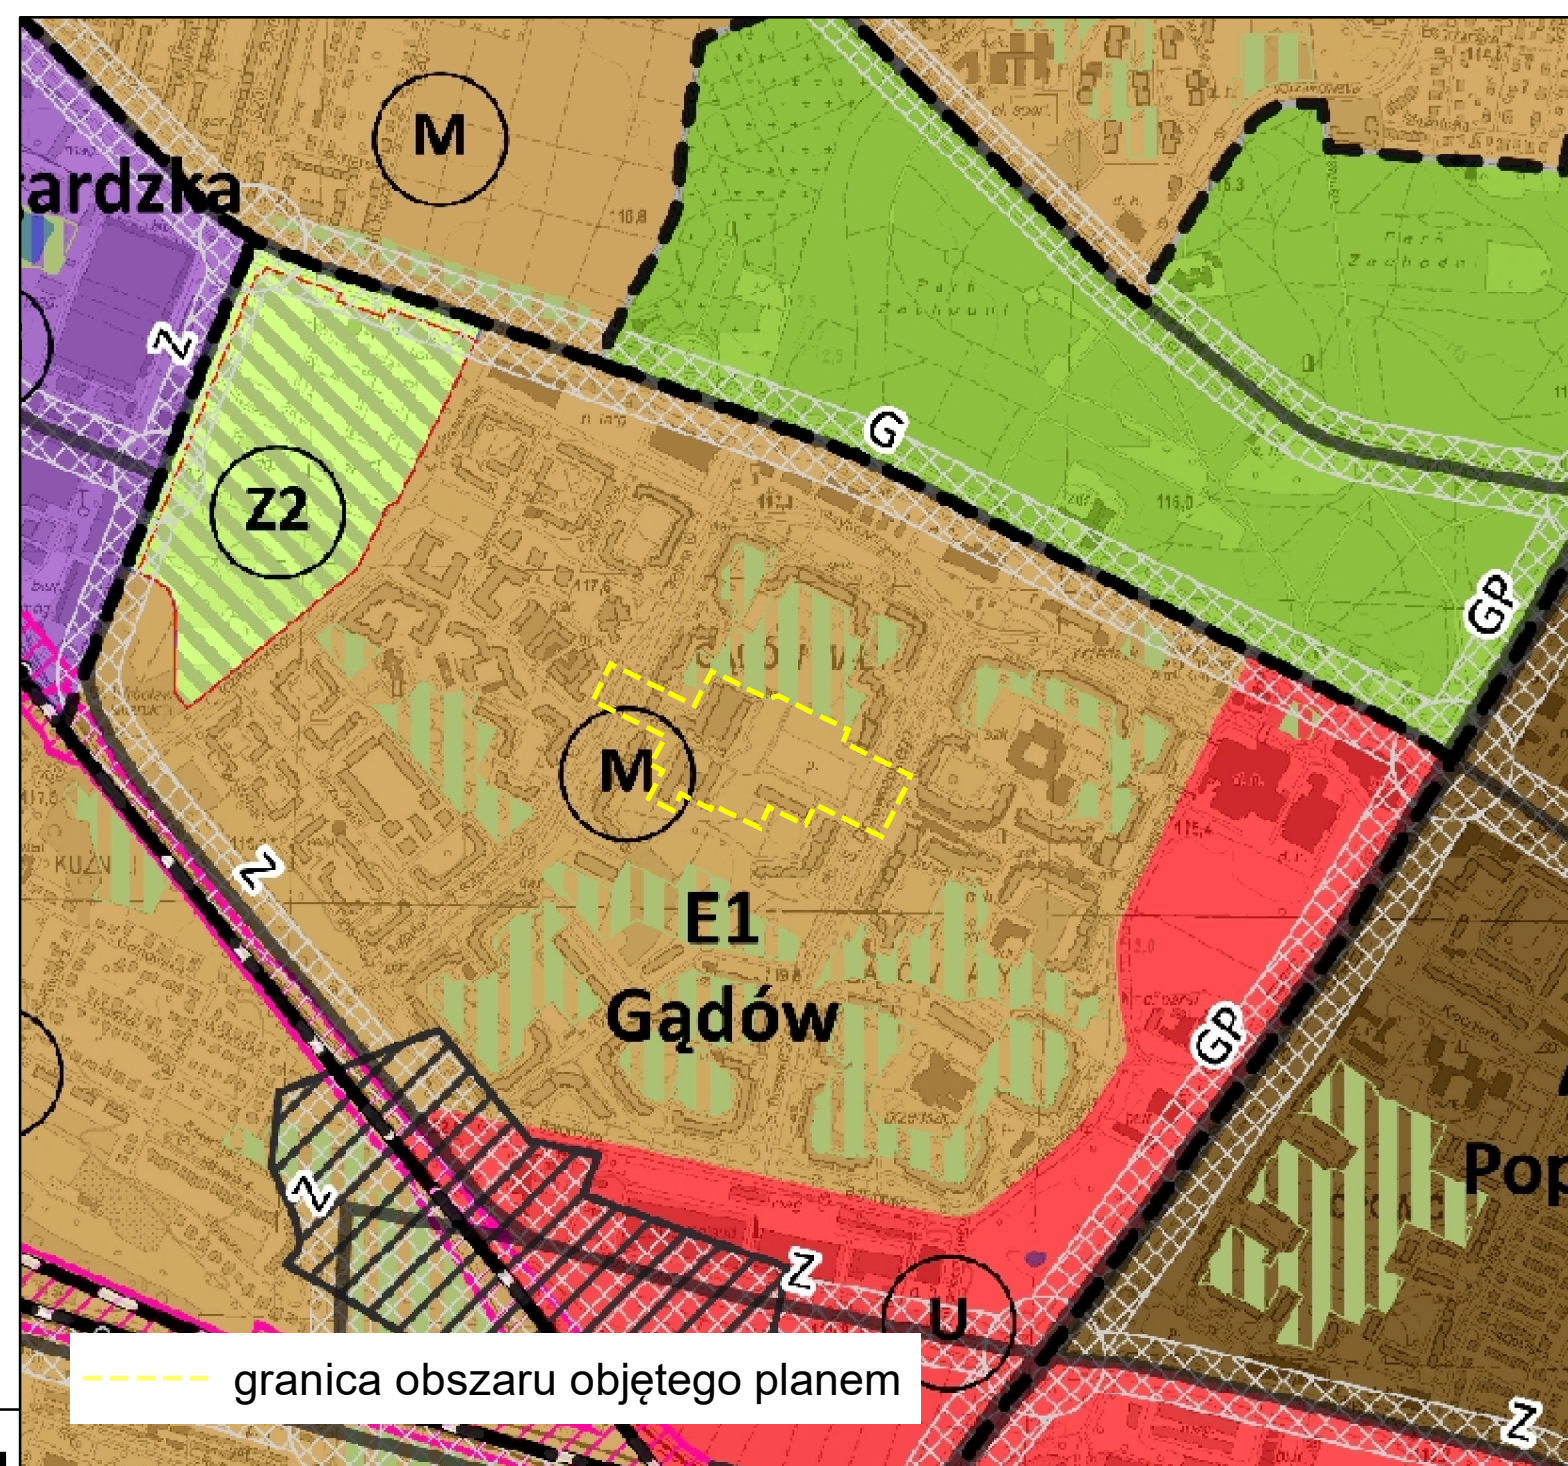

Podkład:
Mapa Zasadnicza pozyskana z ZGKiK we Wrocławiu
Układ współrzędnych: PL-2000 str. 6
Układ wysokościowy: PL-EVRF2007-NH
Wrocław (data)
Nr Lic. (numer licencji)