





widok 3(w kolorze)

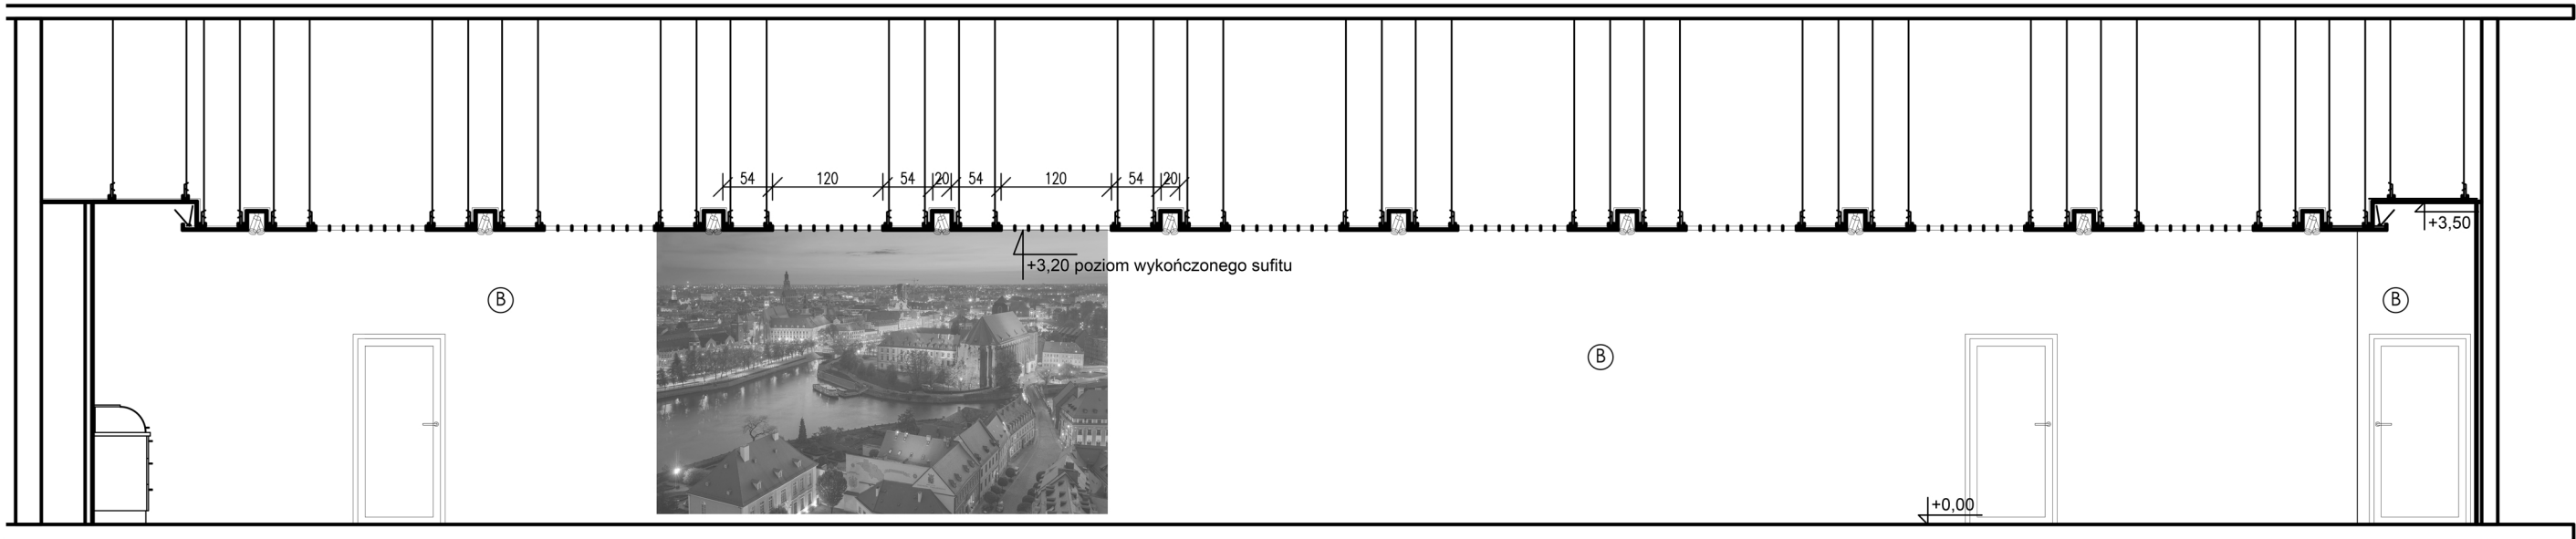

6 fototapeta – widoki Wrocławia

widok 4

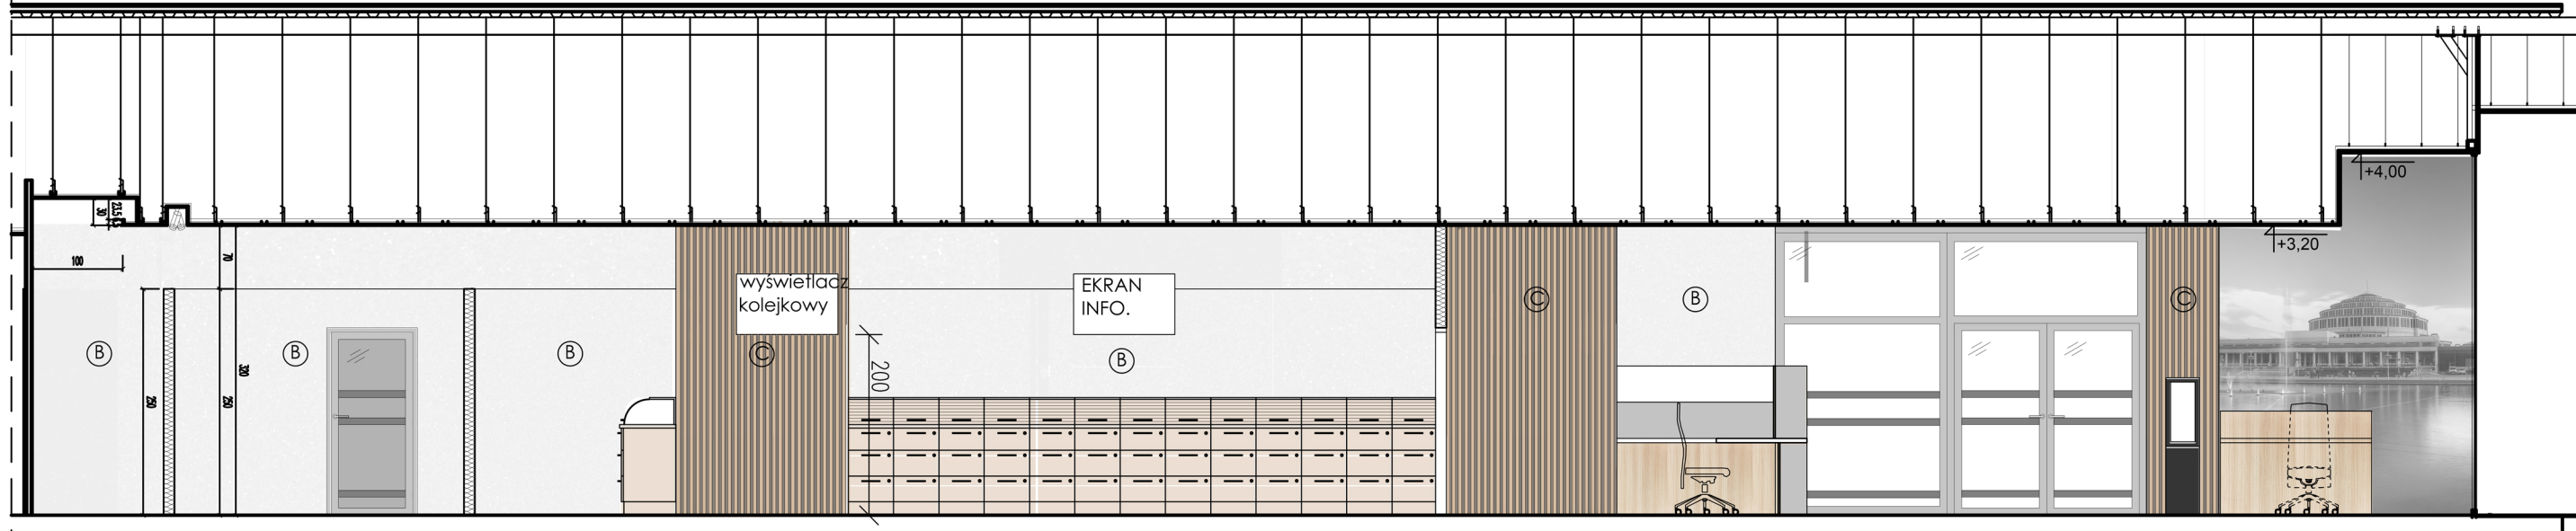

automat STREFA KONTROLI -  
numerki OCHRONA

widok 5(w kolorze)

1 fototapeta – widoki Wrocławia

- LEGENDA:
- A TYNK GRUBOZIARNISTY BETON DEKORACYJNY, KOLOR POPIELATY, NCS 1000-N
  - B TYNK ZWYKŁY, RAL 9002
  - C LAMELE DREWNIANE ŚCIENNE 3x4 cm, KOLOR DĄB SONOMA, NA TYNKU ZWYKŁYM RAL 7030

<b>BIURO ARCHITEKTONICZNO-PROJEKTOWE "ARCHITEKT TOMASZ CEMPA"</b> adres: ul. C. K. Norwida 9/10, 50-374 Wrocław tel.: +48 691 40 73 42 mail: tcarchitekt@wp.pl / tcarchbiuro@gmail.com				
TEMAT	<b>PROJEKT ARANŻACJI POMIESZCZEŃ W LOKALU P-12 W CENTRUM HANDLOWYM MAGNOLIA PARK PRZY UL. LEGNICKIEJ 58 WE WROCŁAWIU, PRZEZNACZONEGO NA POTRZEBY CENTRUM OBSŁUGI MIESZKAŃCA URZĘDU MIEJSKIEGO WROCŁAWIA</b>			
ADRES	ul. Legnicka 58, 54-204 Wrocław dz. nr 1/12 AM-17 obr. 0042 Popowice			
INWESTOR	<b>Gmina Wrocław (Urząd Miejski Wrocławia) pl. Nowy Targ 1-8, 50-141 Wrocław</b>			
GLÓWNY PROJEKTANT	mgr inż. arch. Tomasz CEMPA	279/01/DUW upr. do projektowania bez ograniczeń architektury	podpis	
OPRACOWANIE	mgr inż. arch. Kinga Derlatka		podpis	
	mgr inż. arch. Aleksandra Gajska		podpis	
NAZWA RYS.	<b>ROZWINIĘCIA ŚCIAN</b>			
FAZA PROJEKTU	<b>PROJEKT ARANŻACJI WNĘTRZA</b>			NR RYSUNKU <b>06.2</b>
DATA	<b>12.2021</b>	SKALA	<b>1:75</b>	