



MIEJSCOWY PLAN ZAGOSPODAROWANIA PRZESTRZENNEGO W REJONIE ULICY PAKOSŁAWSKIEJ WE WROCŁAWIU

ZAŁĄCZNIK NR 1
RYSUNEK PLANU - PROJEKT (746).3

SKALA 1:1 000

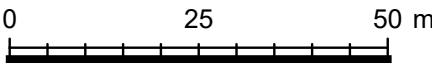

Podkład:
Mapa Zasadnicza pozyskana z ZGKIM we Wrocławiu
Układ współrzędnych: PL-2000 str. 6
Układ wysokościowy: PL-EVRF2007-NH
Wrocław (21.12.2020 r.)
Nr Lic. (ZGKIM.TM.66425865.2020_0264_P)

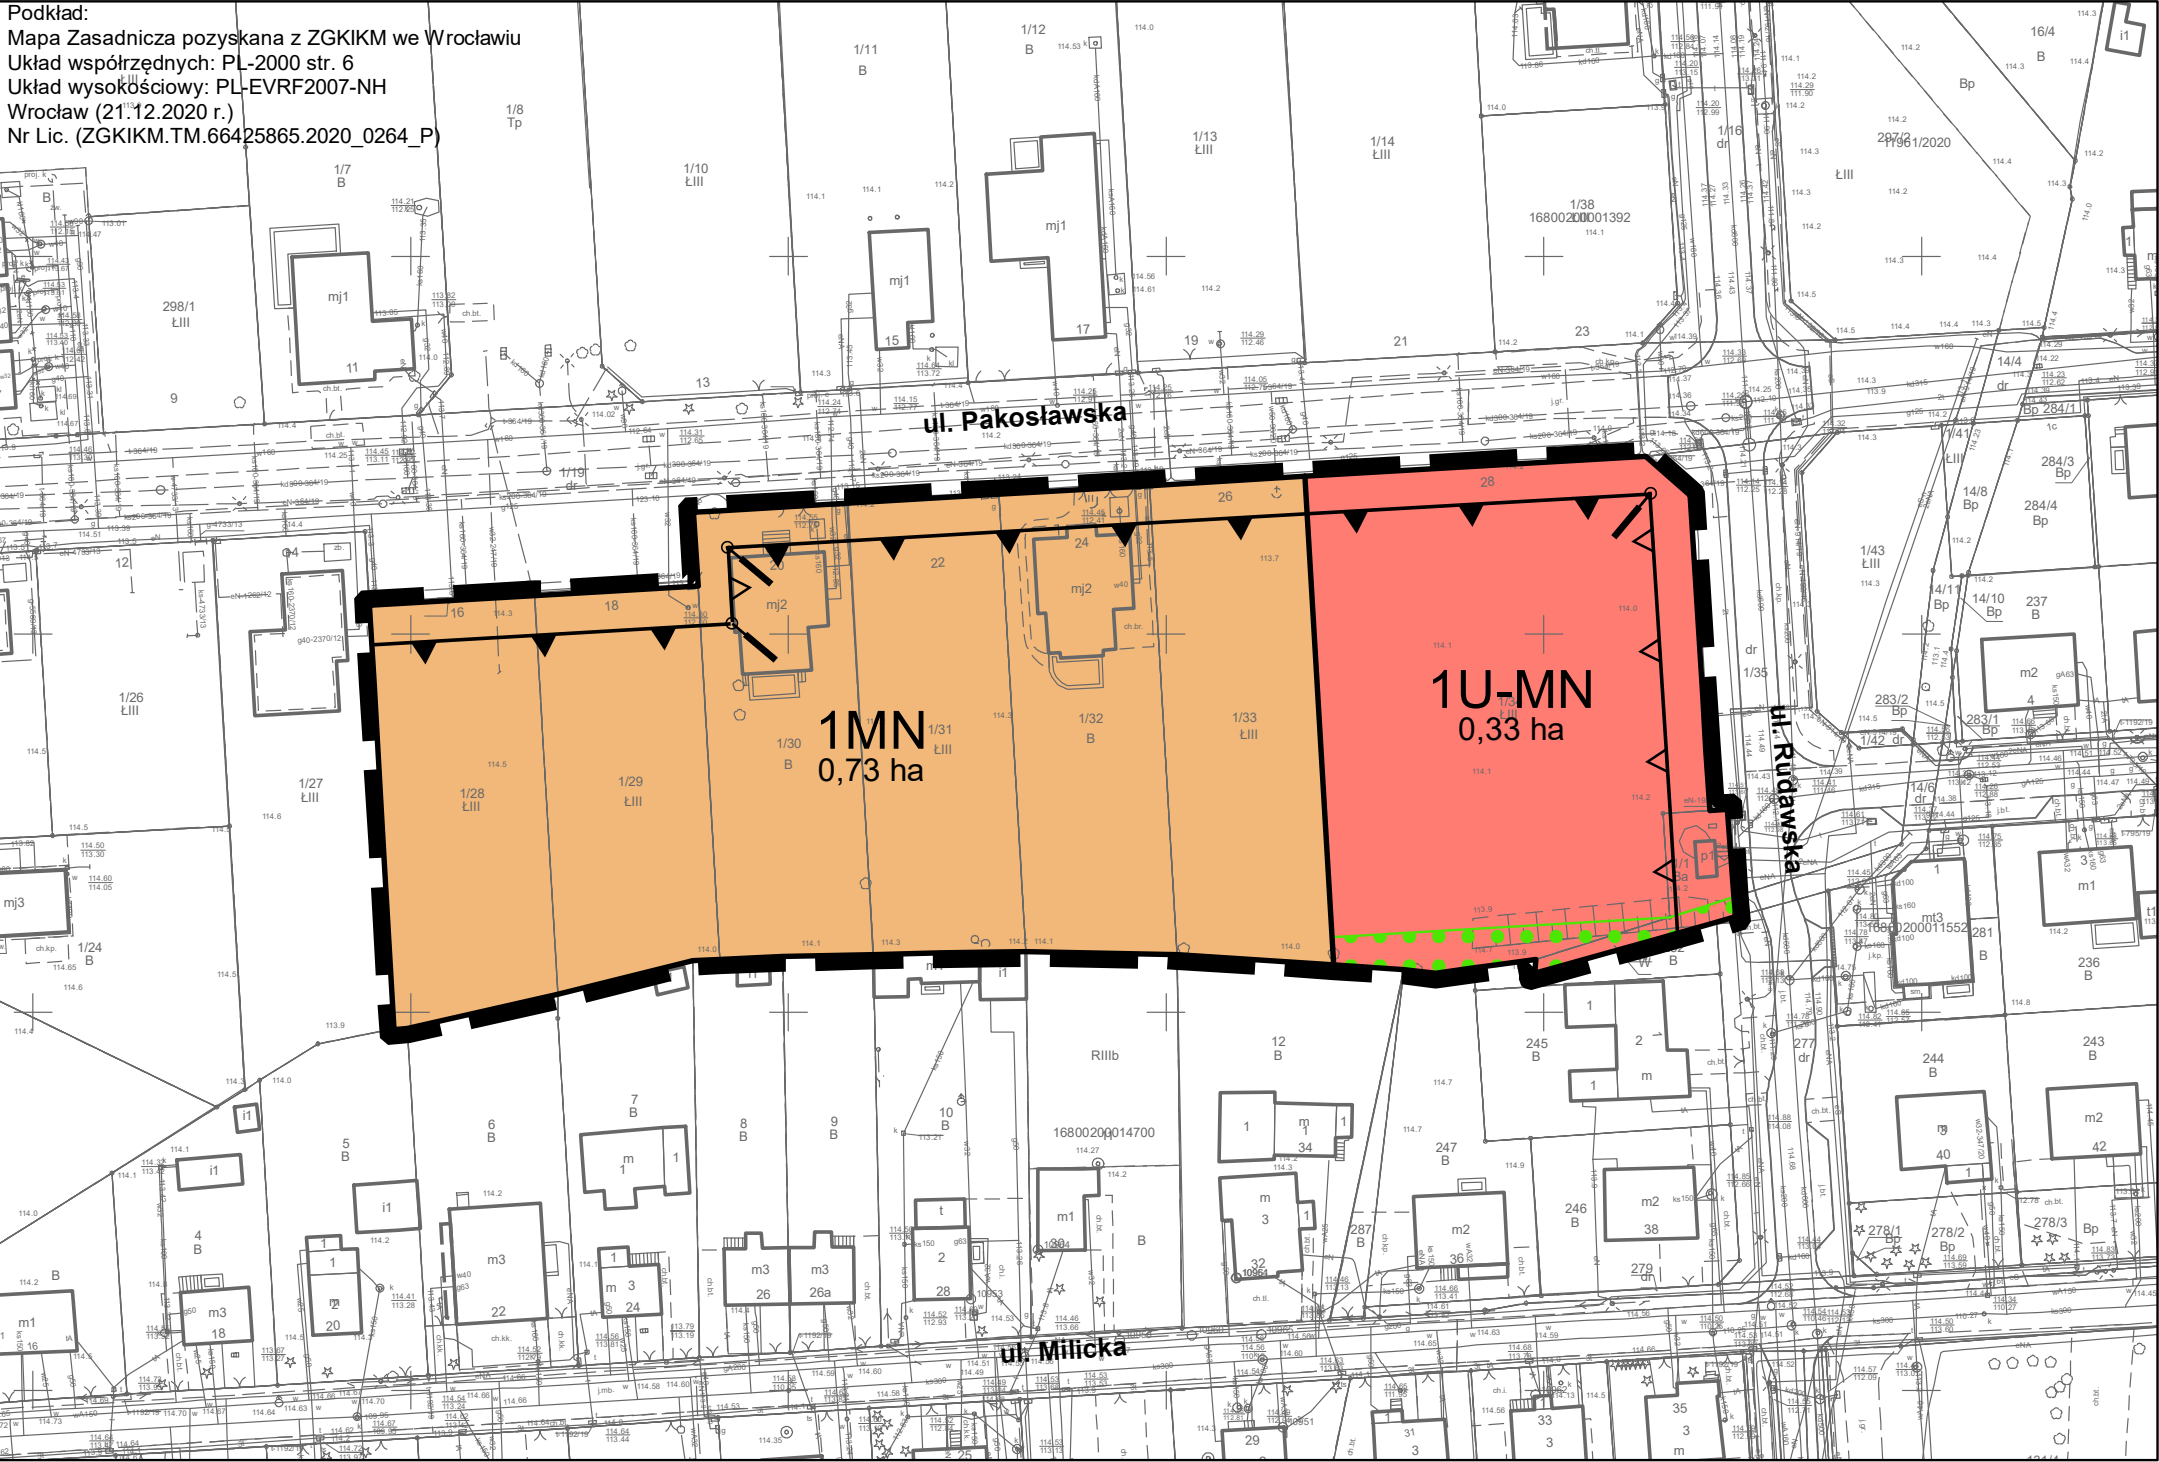

WYRYS ZE STUDYUM UWARUNKOWAŃ I KIERUNKÓW
ZAGOSPODAROWANIA PRZESTRZENNEGO WROCŁAWIA
przyjętego uchwałą Nr L/1177/18 Rady Miejskiej Wrocławia
z dnia 11 stycznia 2018 r.



LEGENDA

- granica obszaru objętego planem tożsama z granicą terenu rozmieszczenia inwestycji celu publicznego o znaczeniu lokalnym
- linia rozgraniczająca tereny
- 1MN symbol terenu
- 0,73 ha powierzchnia terenu
- nieprzekraczalna linia zabudowy
- obowiązująca linia zabudowy
- miejsce zmiany rodzaju linii zabudowy
- strefa zieleni
- MN teren zabudowy mieszkaniowej jednorodzinnej
- U-MN teren usług i zabudowy mieszkaniowej jednorodzinnej