

UCHWAŁA NR/22

RADY MIEJSKIEJ WROCŁAWIA

z dnia 2022 r.

w sprawie uchwalenia miejscowego planu zagospodarowania przestrzennego w rejonie ulicy Sowiej we Wrocławiu

Na podstawie art. 18 ust. 2 pkt 5 ustawy z dnia 8 marca 1990 r. o samorządzie gminnym (Dz. U. z 2021 r. poz. 1372 i 1834) i art. 20 ust. 1 ustawy z dnia 27 marca 2003 r. o planowaniu i zagospodarowaniu przestrzennym (Dz. U. z 2021 r. poz. 741, 784, 922, 1873 i 1986), w związku z uchwałą Nr XXXII/827/20 Rady Miejskiej Wrocławia z dnia 17 grudnia 2020 roku w sprawie przystąpienia do sporządzenia miejscowego planu zagospodarowania przestrzennego w rejonie ulicy Sowiej we Wrocławiu (Biuletyn Urzędowy Rady Miejskiej Wrocławia z 2020 r. poz. 368), Rada Miejska Wrocławia uchwala, co następuje:

Rozdział 1

Przepisy ogólne

§ 1. 1. Miejscowy plan zagospodarowania przestrzennego w rejonie ulicy Sowiej we Wrocławiu, zwany dalej planem, obejmuje obszar przedstawiony na rysunku planu w skali 1:1000, stanowiącym załącznik nr 1 do uchwały.

2. W planie nie określa się:

- 1) zasad ochrony dziedzictwa kulturowego i zabytków, w tym krajobrazów kulturowych, oraz dóbr kultury współczesnej – ze względu na brak dziedzictwa kulturowego i zabytków, w tym krajobrazów kulturowych oraz dóbr kultury współczesnej;
- 2) granic i sposobów zagospodarowania terenów lub obiektów podlegających ochronie, na podstawie odrębnych przepisów, terenów górniczych, a także obszarów szczególnego zagrożenia powodzią, obszarów osuwania się mas ziemnych, krajobrazów priorytetowych określonych w audycie krajobrazowym oraz w planach zagospodarowania przestrzennego województwa – ze względu na brak takich terenów, obszarów, obiektów oraz krajobrazów priorytetowych;
- 3) sposobu i terminu tymczasowego zagospodarowania, urządzania i użytkowania terenów – ze względu na brak potrzeby takiego zagospodarowania;
- 4) granic obszarów wymagających przeprowadzenia scaleń i podziałów nieruchomości – ze względu na brak potrzeby wyznaczania takich obszarów;
- 5) granic obszarów rehabilitacji istniejącej zabudowy i infrastruktury technicznej – ze względu na brak potrzeby wyznaczania takich obszarów;
- 6) granic obszarów wymagających przekształceń lub rekultywacji – ze względu na brak potrzeby wyznaczania takich obszarów;
- 7) granic terenów oraz ich stref ochronnych, o których mowa w art. 15 ust. 3 pkt 3a ustawy z dnia 27 marca 2003 r. o planowaniu i zagospodarowaniu przestrzennym – ze względu na brak potrzeby wyznaczania takich terenów oraz ich stref ochronnych;
- 8) granic terenów pod budowę obiektów handlowych o powierzchni sprzedaży powyżej 2000 m² – ze względu na brak potrzeby wyznaczania takich terenów;
- 9) granic terenów inwestycji celu publicznego o znaczeniu ponadlokalnym, umieszczonych w planie zagospodarowania przestrzennego województwa lub w ostatecznych decyzjach o lokalizacji drogi krajowej, wojewódzkiej lub powiatowej, linii kolejowej o znaczeniu państwowym, lotniska użytku publicznego, inwestycji w zakresie terminalu lub przedsięwzięcia Euro 2012 lub decyzji lokalizacyjnych wydanych przez Komisję Planowania przy Radzie Ministrów w związku z realizacją inwestycji w zakresie obronności i bezpieczeństwa państwa – ze względu na brak występowania takich terenów;

- 10) granic terenów rekreacyjno-wypoczynkowych oraz terenów służących organizacji imprez masowych – ze względu na brak potrzeby wyznaczania takich terenów;
- 11) granic pomników ząglady oraz ich stref ochronnych – ze względu na brak takich pomników oraz ich stref ochronnych;
- 12) granic terenów zamkniętych i granic stref ochronnych terenów zamkniętych – ze względu na brak takich terenów oraz ich stref ochronnych;
- 13) kolorystyki obiektów budowlanych oraz pokrycia dachów – ze względu na brak potrzeby takich regulacji.

§ 2. Określenia stosowane w uchwale oznaczają:

- 1) dojazd – dojazd pojazdem samochodowym;
- 2) nieprzekraczalna linia zabudowy – linia ograniczająca fragment terenu, na wyłącznie którym dopuszcza się budynki oraz określone w ustaleniach planu budowle; linia ta nie dotyczy części obiektów budowlanych znajdujących się w całości pod poziomem terenu, balkonów, wykuszy, loggii, gzymsów, okapów, zadaszeń nad wejściami do budynków, elementów odwodnienia, elementów wystroju elewacji, schodów prowadzących do budynków, pochylni i innych podobnych elementów budynków, których zasięg może być ograniczony w ustaleniach planu;
- 3) parking samodzielny wielopoziomowy – wielokondygnacyjna budowla lub budynek przeznaczony do przechowywania samochodów, w którym podstawowej funkcji parkingowej może towarzyszyć funkcja uzupełniająca;
- 4) przeznaczenie terenu – obiekty, które jako jedyne są dopuszczone na danym terenie;
- 5) sieci uzbrojenia – przewody wodociągowe i kanalizacyjne, gazociągi, sieci ciepłownicze, linie kablowe sieci telekomunikacyjnej i elektroenergetycznej, oraz inne podobne przewody, a także urządzenia melioracyjne wraz z urządzeniami niezbędnymi do ich funkcjonowania oraz stacje ładowania pojazdów elektrycznych;
- 6) system gospodarowania wodami opadowymi i roztopowymi – rozwiązania techniczne służące do zagospodarowania wód opadowych i roztopowych w miejscu ich opadu, a także ich stopniowego uwalniania oraz opóźniania spływu;
- 7) teren – część obszaru objętego planem wyznaczona liniami rozgraniczającymi, oznaczona symbolem;
- 8) trasa rowerowa – czytelny i spójny ciąg rozwiązań technicznych, zapewniający bezpieczny i wygodny ruch rowerowy, na który mogą składać się: wydzielone drogi rowerowe, ścieżki rowerowe, pasy rowerowe, ciągi pieszo-rowerowe, ulice w strefach ograniczonej prędkości, ulice w strefach zamieszkania, drogi wewnętrzne oraz inne podobne.

§ 3. 1. Integralną częścią planu jest rysunek planu, o którym mowa w § 1 ust. 1.

2. Następujące oznaczenia graficzne na rysunku planu są obowiązującymi ustaleniami planu:

- 1) granica obszaru objętego planem tożsama z granicą terenu rozmieszczenia inwestycji celu publicznego o znaczeniu lokalnym;
- 2) linia rozgraniczająca tereny;
- 3) symbol terenu;
- 4) nieprzekraczalna linia zabudowy;
- 5) miejsce wskazania szerokości.

3. Stwierdzenie, że plan nie narusza ustaleń Studium uwarunkowań i kierunków zagospodarowania przestrzennego Wrocławia stanowi załącznik nr 2 do uchwały.

4. Rozstrzygnięcie o sposobie rozpatrzenia uwag do projektu planu stanowi załącznik nr 3 do uchwały.

5. Rozstrzygnięcie o sposobie realizacji, zapisanych w planie, inwestycji z zakresu infrastruktury technicznej, które należą do zadań własnych gminy, oraz zasadach ich finansowania, zgodnie z przepisami o finansach publicznych stanowi załącznik nr 4 do uchwały.

6. Dane przestrzenne, o których mowa w art. 67a ust. 3 i 5 ustawy z dnia 27 marca 2003 r. o planowaniu i zagospodarowaniu przestrzennym, stanowią załącznik nr 5 do uchwały.

§ 4. 1. Ustala się następujące kategorie przeznaczenia terenu:

- 1) zabudowa mieszkaniowa jednorodzinna – należy przez to rozumieć jeden budynek mieszkalny jednorodzinny lub zespół takich budynków, wraz z obiektami towarzyszącymi, nienależącymi do innej kategorii przeznaczenia terenu, w tym budynkami gospodarczymi;
- 2) mieszkania towarzyszące – należy przez to rozumieć nie więcej niż 2 mieszkania znajdujące się w jednym budynku niemieszkalnym;
- 3) handel detaliczny małopowierzchniowy A – należy przez to rozumieć obiekty służące sprzedaży detalicznej, przystosowane do przyjmowania klientów, o powierzchni sprzedaży nie większej niż 400 m², oraz punkty sprzedaży zakładów, gier losowych oraz loteryjnych i zakładów sportowych, wraz z obiektami towarzyszącymi, nienależącymi do innej kategorii przeznaczenia terenu, z wyłączeniem stacji paliw;
- 4) gastronomia – należy przez to rozumieć restauracje, bary, kawiarnie, w tym kawiarnie internetowe, cukiernie, winiarnie, puby, stołówki, obiekty służące działalności cateringowej, a także obiekty do nich podobne, nienależące do innej kategorii przeznaczenia terenu;
- 5) pracownie artystyczne – należy przez to rozumieć pomieszczenia lub budynki wyspecjalizowane do potrzeb tworzenia utworów artystycznych, a także obiekty do nich podobne, nienależące do innej kategorii przeznaczenia terenu;
- 6) biura – należy przez to rozumieć budynki lub ich części, w których prowadzi się działalność związaną z zarządzaniem, działaniem organizacji, doradztwem, finansami, ubezpieczeniami, projektowaniem, obsługą nieruchomości, wynajmem, pośrednictwem, prowadzeniem interesów, pracami badawczo-rozwojowymi, archiwizowaniem, działalnością wydawniczą, reklamą, tłumaczeniami, świadczeniem usług turystycznych poza udzielaniem noclegów, przetwarzaniem i przysyłaniem informacji, informatyką, przygotowywaniem programów telewizyjnych i radiowych, obsługą przesyłek, administracją, wymiarem sprawiedliwości, zarządzaniem obroną narodową, policją, strażą pożarną i służbami ochrony, reprezentowaniem państw, instytucjami międzynarodowymi, a także podobną działalność, której nie prowadzi się w budynkach lub ich częściach należących do innych kategorii przeznaczenia terenu;
- 7) usługi drobne – należy przez to rozumieć obiekty usług szewskich, krawieckich, rymarskich, fotograficznych, introligatorskich, poligraficznych, jubilerskich, lutniczych, fryzjerskich, kosmetycznych, zegarmistrzowskich, pogrzebowych, ślusarskich, stolarskich, obiekty napraw artykułów użytku osobistego i użytku domowego, konserwacji i naprawy sprzętu i wyposażenia biurowego, studia wizażu i odchudzania, łaźnie i sauny, solaria, gabinety masażu, gabinety wrózek i astrologów, pralnie, obiekty wynajmu i wypożyczania przedmiotów ruchomych, a także obiekty do nich podobne, nienależące do innej kategorii przeznaczenia terenu;
- 8) poradnie medyczne – należy przez to rozumieć przychodnie, poradnie, ambulatoria, ośrodki zdrowia, gabinety lekarskie, stacje dializ, zakłady rehabilitacji leczniczej, stacje krwiodawstwa, szkoły rodzenia, gabinety paramedyczne, a także obiekty do nich podobne, nienależące do innej kategorii przeznaczenia terenu;
- 9) pracownie medyczne – należy przez to rozumieć pracownie diagnostyki medycznej, protetyki stomatologicznej i ortodoncji, pracownie ortopedyczne, banki krwi, organów i szpiku kostnego, a także obiekty do nich podobne, nienależące do innej kategorii przeznaczenia terenu;
- 10) obiekty opieki nad dzieckiem – należy przez to rozumieć żłobki, kluby dziecięce, a także obiekty do nich podobne, nienależące do innej kategorii przeznaczenia terenu;
- 11) edukacja – należy przez to rozumieć przedszkola i szkoły, wraz z obiektami towarzyszącymi, z wyjątkiem szkół wyższych, a także obiekty do nich podobne, nienależące do innej kategorii przeznaczenia terenu;
- 12) obiekty do parkowania;
- 13) ulice;
- 14) stacje transformatorowe;
- 15) stacje gazowe;

- 16) obiekty infrastruktury wodociągowej – należy przez to rozumieć studnie publiczne, urządzenia służące do ujmowania i magazynowania wód, pompownie wód, hydrofornie, urządzenia regulujące ciśnienie wody, a także obiekty do nich podobne, nienależące do innej kategorii przeznaczenia terenu;
- 17) obiekty infrastruktury kanalizacyjnej – należy przez to rozumieć wyloty urządzeń kanalizacyjnych służących do wprowadzania ścieków do wód lub do ziemi, urządzenia podczyszczające i oczyszczające ścieki oraz przepompownie ścieków, a także obiekty do nich podobne, nienależące do innej kategorii przeznaczenia terenu.

2. Na każdym terenie dopuszcza się zieleni i urządzenia budowlane towarzyszące kategoriom przeznaczenia dopuszczonym na tym terenie.

Rozdział 2

Ustalenia dla całego obszaru objętego planem

§ 5. Obowiązują następujące ustalenia dotyczące ukształtowania zabudowy i zagospodarowania terenów:

- 1) w odniesieniu do budowli, nieprzekraczalne linie zabudowy dotyczą budowli przekrytych dachem;
- 2) wymiar pionowy budowli nieprzekrytej dachem, mierzony od poziomu terenu przy budowli do jej najwyższego punktu, nie może być większy niż 5 m;
- 3) dla obiektów infrastruktury wodociągowej, obiektów infrastruktury kanalizacyjnej, stacji transformatorowych, stacji gazowych nie obowiązują linie zabudowy oraz ustalenia dla terenu dotyczące:
 - a) udziału powierzchni zabudowy w powierzchni działki budowlanej,
 - b) wskaźnika intensywności zabudowy,
 - c) udziału powierzchni terenu biologicznie czynnego w powierzchni działki budowlanej;
- 4) zakazuje się lokalizacji urządzeń wykorzystujących energię wiatru;
- 5) obszar wskazany na rysunku planu znajduje się w obszarze powierzchni ograniczających przeszkody w otoczeniu lotniska Wrocław-Strachowice, podanymi w dokumentacji rejestracyjnej lotniska Wrocław-Strachowice, zgodnie z rysunkiem planu, gdzie zakazuje się wszelkich obiektów o wysokościach przewyższających powierzchnie ograniczające przeszkody w otoczeniu lotniska Wrocław-Strachowice.

§ 6. Obowiązują następujące ustalenia dotyczące ochrony oraz kształtowania środowiska, przyrody i krajobrazu:

- 1) na powierzchniach niezabudowanych i nieutwardzonych obowiązuje zieleni lub teren biologicznie czynny;
- 2) zgodnie z przepisami dotyczącymi ochrony środowiska w zakresie ochrony przed hałasem, teren oznaczony na rysunku planu symbolem 1MN należy do terenów zabudowy mieszkaniowej jednorodzinnej;
- 3) w zakresie gospodarki odpadami obowiązują przepisy odrębne.

§ 7. Wyznacza się granice terenu rozmieszczenia inwestycji celu publicznego o znaczeniu lokalnym tożsame z granicami obszaru objętego planem.

§ 8. Obowiązują następujące ustalenia dotyczące zasad scalania i podziału nieruchomości:

- 1) dopuszcza się scalanie i podział nieruchomości;
- 2) powierzchnia działki nie może być mniejsza niż:
 - a) 450 m² – dla budynku mieszkalnego jednorodzinnego wolno stojącego,
 - b) 330 m² – dla budynku mieszkalnego jednorodzinnego w zabudowie bliźniaczej, przy czym co najwyżej 2 działki dopuszcza się o powierzchni nie mniejszej niż 200 m²,
 - c) 2 m² dla pozostałych obiektów;
- 3) szerokość frontu działki nie może być mniejsza niż 1 m;
- 4) kąt położenia granicy działki w stosunku do pasa drogowego nie może być mniejszy niż 45°.

§ 9. Obowiązują następujące ustalenia dotyczące parkowania pojazdów:

- 1) na terenach przeznaczonych na realizację drogowych celów publicznych oraz w strefach zamieszkania i strefach ruchu obowiązują miejsca postojowe przeznaczone do parkowania pojazdów zaopatrzonych w kartę parkingową co najmniej w liczbie:
 - a) 1 miejsce postojowe – jeżeli liczba miejsc wynosi od 6 do 15,
 - b) 2 miejsca postojowe – jeżeli liczba miejsc wynosi od 16 do 40,
 - c) 3 miejsca postojowe – jeżeli liczba miejsc wynosi od 41 do 100,
 - d) 4% ogólnej liczby miejsc postojowych jeżeli ogólna liczba miejsc wynosi więcej niż 100;
- 2) obowiązują miejsca postojowe dla samochodów osobowych towarzyszące poszczególnym kategoriom przeznaczenia terenu co najmniej w liczbie ustalonej zgodnie z następującymi wskaźnikami dla zabudowy mieszkaniowej jednorodzinnej – 1,5 miejsca postojowego na 1 mieszkanie w domu mieszkalnym jednorodzinnym,
- 3) miejsca postojowe, o których mowa w pkt 2, należy usytuować na terenie i na działce budowlanej, na których usytuowany jest obiekt, któremu te miejsca towarzyszą;
- 4) nie dopuszcza się parkingów samodzielnych wielopoziomowych nadziemnych;
- 5) obowiązują miejsca postojowe dla rowerów towarzyszące poszczególnym kategoriom przeznaczenia terenu co najmniej w liczbie ustalonej zgodnie z następującymi wskaźnikami:
 - a) dla handlu detalicznego małopowierzchniowego A – 2 miejsca postojowe na 100 m² powierzchni sprzedaży,
 - b) dla biur – 2 miejsca postojowe na 100 m² powierzchni użytkowej,
 - c) dla edukacji i obiektów opieki nad dzieckiem – 1 miejsce postojowe na 1 oddział;
- 6) miejsca postojowe, o których mowa w pkt 5, należy usytuować na terenie i działce budowlanej, na których usytuowany jest obiekt, któremu te miejsca towarzyszą.

§ 10. Obowiązują następujące ustalenia dotyczące systemów infrastruktury technicznej:

- 1) dopuszcza się sieci uzbrojenia i system gospodarowania wodami opadowymi i roztopowymi;
- 2) przewody wodociągowe i kanalizacyjne, gazociągi, sieci ciepłownicze, linie kablowe sieci telekomunikacyjnej i elektroenergetycznej, oraz inne podobne przewody dopuszcza się wyłącznie jako podziemne;
- 3) zaopatrzenie w wodę dopuszcza się z sieci wodociągowej;
- 4) odprowadzenie ścieków bytowych i przemysłowych dopuszcza się wyłącznie siecią kanalizacji sanitarnej lub ogólnospławnej;
- 5) zaopatrzenie w energię elektryczną dopuszcza się z sieci elektroenergetycznej oraz odnawialnych źródeł energii;
- 6) przy odprowadzaniu wód opadowych i roztopowych obowiązuje stosowanie rozwiązań polegających na zagospodarowaniu całości lub części wód w miejscu opadu, w szczególności poprzez gospodarcze wykorzystanie, odparowanie, rozszczepianie do gruntu lub retencjonowanie;
- 7) do sieci kanalizacji deszczowej, rowów, zbiorników wodnych, cieków lub rzek dopuszcza się odprowadzenie, po zastosowaniu rozwiązań spowalniających odpływ, wyłącznie części wód opadowych i roztopowych, których zagospodarowanie, o którym mowa w pkt 6, nie było możliwe;
- 8) w przypadku braku sieci kanalizacji deszczowej, rowów, zbiorników wodnych, cieków lub rzek, dopuszcza się, po zastosowaniu rozwiązań spowalniających odpływ, odprowadzenie do kanalizacji ogólnospławnej wyłącznie części wód opadowych i roztopowych, których zagospodarowanie, o którym mowa w pkt 6, nie było możliwe;
- 9) zaopatrzenie w ciepło dopuszcza się wyłącznie z sieci ciepłowniczej lub innych niskoemisyjnych systemów grzewczych, niepowodujących przekroczeń dopuszczalnych emisji do środowiska, zgodnie z przepisami odrębnymi;
- 10) dla obiektów infrastruktury technicznej, sieci uzbrojenia i ich stref obowiązują przepisy odrębne;

- 11) urządzenia wytwarzające energię elektryczną z promieniowania słonecznego dopuszcza się wyłącznie na budynkach oraz budowlach przekrytych dachem.

§ 11. Następujące tereny ustala się jako obszary przeznaczone na cele publiczne: 1KDL, 2KDL, 1KDD.

§ 12. Określa się wysokość stawki procentowej, na podstawie której ustala się opłatę, o której mowa w art. 36 ust. 4 ustawy z dnia 27 marca 2003 r. o planowaniu i zagospodarowaniu przestrzennym, dla:

- 1) terenu oznaczonego na rysunku planu symbolem 1MN na 3%;
- 2) pozostałych terenów na 0,1%.

Rozdział 3 **Ustalenia dla terenów**

§ 13. 1. Dla terenu oznaczonego na rysunku planu symbolem 1MN ustala się przeznaczenie:

- 1) zabudowa mieszkaniowa jednorodzinna;
- 2) mieszkania towarzyszące;
- 3) handel detaliczny małopowierzchniowy (A);
- 4) pracownie artystyczne;
- 5) biura;
- 6) usługi drobne;
- 7) poradnie medyczne;
- 8) pracownie medyczne;
- 9) obiekty opieki nad dzieckiem;
- 10) edukacja, z zastrzeżeniem ust. 2;
- 11) produkcja drobna;
- 12) obiekty do parkowania;
- 13) stacje transformatorowe;
- 14) stacje gazowe;
- 15) obiekty infrastruktury wodociągowej;
- 16) obiekty infrastruktury kanalizacyjnej.

2. W ramach przeznaczenia edukacja nie dopuszcza się szkół.

3. Na terenie, o którym mowa w ust. 1, obowiązują następujące ustalenia dotyczące ukształtowania zabudowy i zagospodarowania terenu:

- 1) budynki mieszkalne jednorodzinne dopuszcza się wyłącznie jako wolno stojące i w zabudowie bliźniaczej;
- 2) handel detaliczny małopowierzchniowy (A), pracownie artystyczne, biura, usługi drobne, poradnie medyczne, pracownie medyczne dopuszcza się wyłącznie jako lokale użytkowe w budynkach mieszkalnych jednorodzinnych;
- 3) w lokalach użytkowych w budynkach mieszkalnych jednorodzinnych dopuszcza się wyłącznie handel detaliczny małopowierzchniowy (A), pracownie artystyczne, biura, usługi drobne, poradnie medyczne, pracownie medyczne, obiekty opieki nad dzieckiem, edukację;
- 4) dla przeznaczeń terenu: zabudowa mieszkaniowa jednorodzinna, obiekty opieki nad dzieckiem, edukacja obowiązuje stosowanie rozwiązań technicznych w budynkach, które zapewniają w nich właściwe warunki akustyczne;
- 5) odległość między budynkami mieszkalnymi jednorodzinnymi wolno stojącymi i w zabudowie bliźniaczej nie może być mniejsza niż 6 m;

- 6) wymiar pionowy budynku lub budowli przekrytej dachem, mierzony od poziomu terenu przy budynku lub budowli do najwyższego punktu pokrycia dachu, nie może być większy niż 10 m;
- 7) budynek mieszkalny jednorodzinny dopuszcza się wyłącznie na działce budowlanej o powierzchni nie mniejszej niż:
 - a) 450 m² – dla budynku mieszkalnego jednorodzinnego wolno stojącego,
 - b) 330 m² – dla budynku mieszkalnego jednorodzinnego w zabudowie bliźniaczej, z zastrzeżeniem pkt 8;
- 8) co najwyżej 2 działki budowlane dopuszcza się o powierzchni nie mniejszej niż 200 m²;
- 9) połacie dachowe dopuszcza się wyłącznie o kącie nachylenia nie większym niż 12°;
- 10) udział powierzchni zabudowy w powierzchni działki budowlanej nie może być większy niż 40%;
- 11) wartość wskaźnika intensywności zabudowy może być równa lub większa od 0, przy czym nie może być większa niż 2;
- 12) powierzchnia terenu biologicznie czynnego musi stanowić co najmniej 40% powierzchni działki budowlanej;
- 13) nawierzchnia ziemna urządzona w sposób zapewniający naturalną vegetację, retencję wód opadowych lub woda powierzchniowa musi stanowić co najmniej 18% powierzchni działki budowlanej.

4. Dojazd do terenu, o którym mowa w ust. 1, dopuszcza się wyłącznie od terenów 1KDL, 2KDL i 1KDD.

§ 14. 1. Dla terenu oznaczonego na rysunku planu symbolem 1KDL ustala się przeznaczenie – ulice.

2. Na terenie, o którym mowa w ust. 1, obowiązują następujące ustalenia dotyczące zagospodarowania terenu:

- 1) obowiązuje ulica klasy lokalnej;
- 2) szerokość ulicy w liniach rozgraniczających zgodnie z rysunkiem planu, przy czym w miejscu wskazanym na rysunku planu obowiązuje szerokość w liniach rozgraniczających 10,5 m;
- 3) obowiązują obustronne chodniki;
- 4) obowiązuje zieleń, w tym zieleń wysoka;
- 5) obowiązuje trasa rowerowa.

§ 15. 1. Dla terenu oznaczonego na rysunku planu symbolem 2KDL ustala się przeznaczenie – ulice.

2. Na terenie, o którym mowa w ust. 1, obowiązują następujące ustalenia dotyczące zagospodarowania terenu:

- 1) obowiązuje ulica klasy lokalnej;
- 2) szerokość ulicy w liniach rozgraniczających zgodnie z rysunkiem planu, przy czym w miejscu wskazanym na rysunku planu obowiązuje szerokość w liniach rozgraniczających 14,5 m;
- 3) obowiązują obustronne chodniki;
- 4) obowiązuje zieleń, w tym zieleń wysoka.

§ 16. 1. Dla terenu oznaczonego na rysunku planu symbolem 1KDD ustala się przeznaczenie – ulice.

2. Na terenie, o którym mowa w ust. 1, obowiązują następujące ustalenia dotyczące zagospodarowania terenu:

- 1) obowiązuje ulica klasy dojazdowej;
- 2) szerokość ulicy w liniach rozgraniczających zgodnie z rysunkiem planu, przy czym w miejscu wskazanym na rysunku planu obowiązuje szerokość w liniach rozgraniczających 12,5 m.

Rozdział 4

Przepisy końcowe

§ 17. Traci moc uchwała Nr XLVII/3030/06 Rady Miejskiej Wrocławia z dnia 16 lutego 2006 r. w sprawie uchwalenia miejscowego planu zagospodarowania przestrzennego obszaru w rejonie ul. Pogodnej w obrębie Krzyki we Wrocławiu (Dz. Urz. Woj. Doln. z 2006 r. Nr 75 poz.1193 oraz z 2008 r. Nr 16 poz. 271) na obszarze objętym planem.



§ 18. Wykonanie uchwały powierza się Prezydentowi Wrocławia.

§ 19. Uchwała wchodzi w życie po upływie 14 dni od dnia ogłoszenia w Dzienniku Urzędowym Województwa Dolnośląskiego.

Przewodniczący
Rady Miejskiej Wrocławia

MIEJSCOWY PLAN ZAGOSPODAROWANIA PRZESTRZENNEGO W REJONIE ULICY SOWIEJ WE WROCŁAWIU

ZAŁĄCZNIK NR 1 - RYSUNEK PLANU

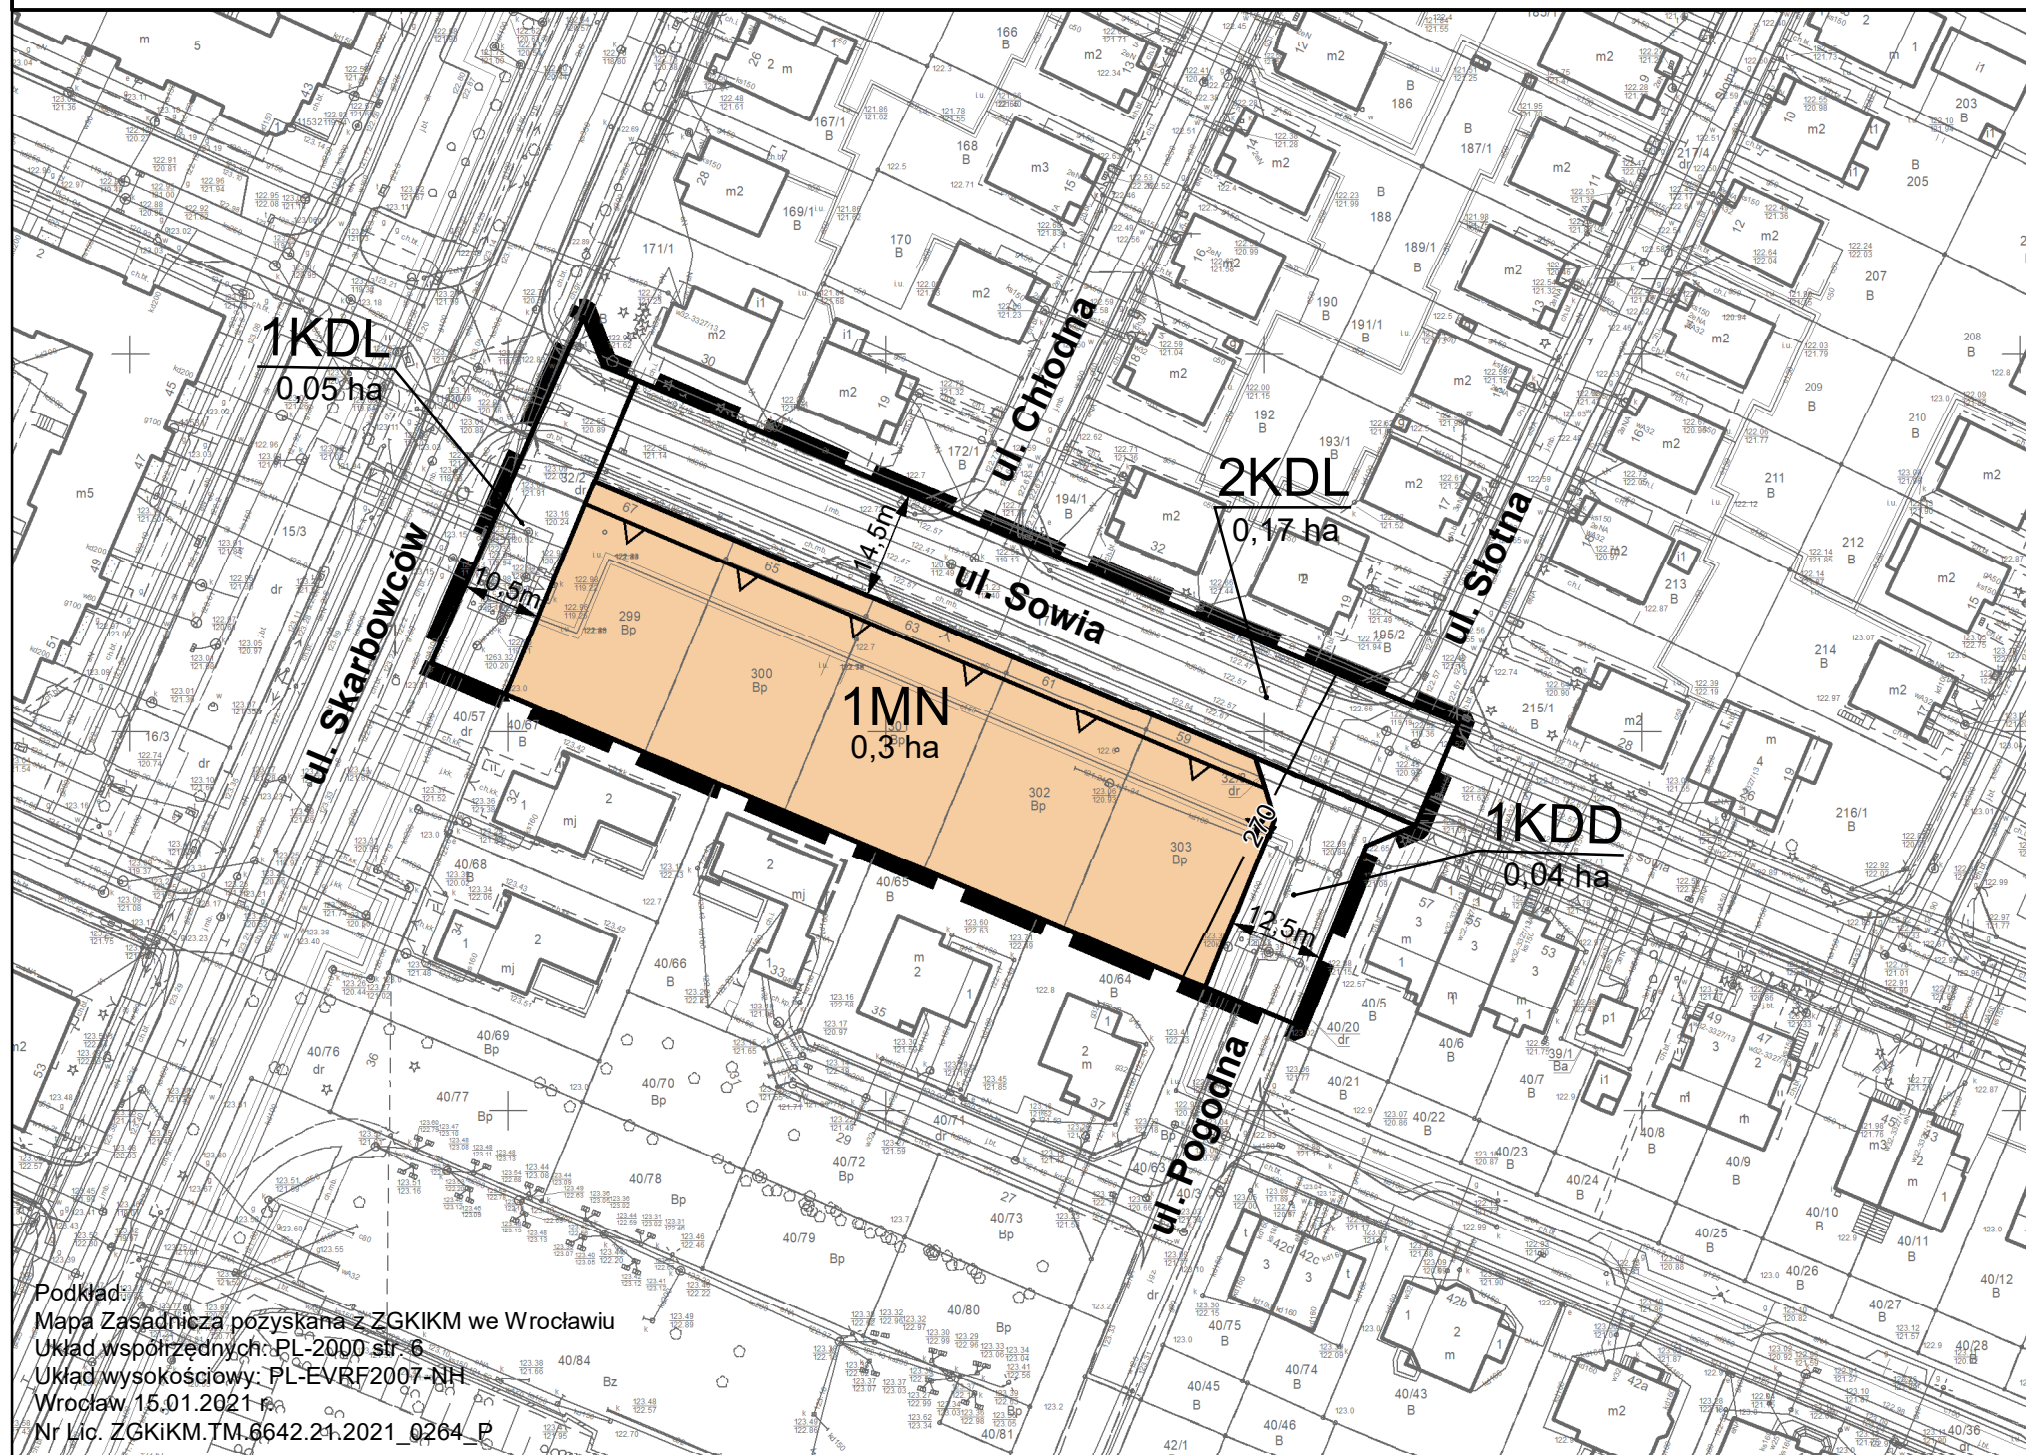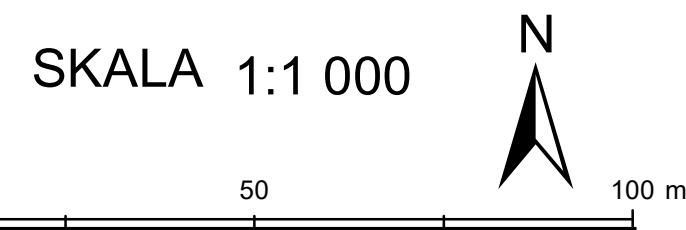

WYRYS ZE STUDIUM UWARUNKOWAŃ I KIERUNKÓW
ZAGOSPODAROWANIA PRZESTRZENNEGO WROCŁAWIA
przyjętego uchwałą Nr L/1177/18 Rady Miejskiej Wrocławia
z dnia 11 stycznia 2018 r.



LEGENDA

- granica obszaru objętego planem granicą terenu
- rozmieszczenia inwestycji celu publicznego o znaczeniu lokalnym
- linia rozgraniczająca tereny
- nieprzekraczalna linia zabudowy
- miejsce wskazania szerokości
- orientacyjny przebieg linii definiującej powierzchnię ograniczającą wysokość zabudowy i obiektów naturalnych w otoczeniu lotniska Wrocław - Strachowice wg dokumentacji rejestracyjnej lotniska
- MN MN - tereny zabudowy mieszkaniowej jednorodzinnej
- KDL KDL - tereny ulic lokalnych
- KDD KDD - tereny ulic dojazdowych

Podkład:
Mapa Zasadnicza pozyskana z ZGKiKM we Wrocławiu
Układ współrzędnych: PL-2000 str. 6
Układ wysokościowy: PL-EVRF2007-NH
Wrocław 15.01.2021 r.
Nr Lic. ZGKiKM.TM.6642.21.2021_0264_P

Załącznik nr 2
do uchwały Nr/22
Rady Miejskiej Wrocławia
z dnia2022 r.

**Stwierdzenie, że plan nie narusza ustaleń Studium uwarunkowań i kierunków zagospodarowania
przestrzennego Wrocławia**

Rada Miejska Wrocławia stwierdza, że miejscowy plan zagospodarowania przestrzennego w rejonie ulicy Sowiej we Wrocławiu nie narusza ustaleń Studium uwarunkowań i kierunków zagospodarowania przestrzennego Wrocławia przyjętego uchwałą Nr L/1177/18 z dnia 11 stycznia 2018 roku (Biuletyn Urzędowy Rady Miejskiej Wrocławia z 2018 r., poz. 5).

Rozstrzygnięcie o sposobie rozpatrzenia uwag do projektu planu

Rada Miejska Wrocławia, po uprzednim rozpatrzeniu, nie uwzględnia następujących uwag do projektu miejscowego planu zagospodarowania przestrzennego w rejonie ulicy Sowiej we Wrocławiu wniesionych przez:

- 1) 2 osoby fizyczne pismem w dniu 30.12.2021 r. oraz przez dwie osoby fizyczne pismem w dniu 3.01.2022 r. w sprawie:
 - a) pozostawienia terenu w rejonie skrzyżowania ulic Sowiej i Skarbowców, terenem zabudowy mieszkaniowej jednorodzinnej niskiej, zgodnie z miejscowym planem zagospodarowania przestrzennego przyjętym uchwałą Nr XLVII/3030/06 Rady Miejskiej Wrocławia z dnia 16.02.2006 r.,
 - b) utrzymania ustaleń przyjętych w dotychczasowym mpzp, przyjmując wysokość zabudowy mierzoną od poziomu ulicy do najwyższego gzymsu lub okapu nie mniejszą niż 6 m i nie większą niż 8 m;
- 2) 2 osoby fizyczne pismem w dniu 4.01.2022 r. w sprawie pozostawienia dla terenu oznaczonego w projekcie symbolem 1MN bez zmian w stosunku do obowiązujących na tym terenie ustaleń dotyczących:
 - a) wysokości zabudowy, tj. pozostawienia ustalenia: „wysokość zabudowy mierzona od poziomu ulicy do najwyższego gzymsu lub okapu nie mniejsza niż 6 m i nie większa niż 8 m, a mierzona od poziomu ulicy do najwyższego punktu dachu nie większa niż 10 m,
 - b) obowiązku przeznaczenia minimum 50% powierzchni działki budowlanej na zielen;
- 3) 1 osobę fizyczną pismami w dniu 3.01.2022 r., w sprawie:
 - a) dopuszczenia zabudowy wielorodzinnej z usługami o wysokości 3 kondygnacji i na fragmencie zabudowy – 5 kondygnacji w części zlokalizowanej przy skrzyżowaniu Skarbowców i Sowiej, wg załącznika graficznego, na zasadzie dominanty,
 - b) lokalizacji lokali usługowych od strony ul. Sowiej i Skarbowców wg załącznika graficznego oraz spójnej estetyki parteru usługowego dostępnego od strony ulicy Sowiej i Skarbowców,
 - c) lokalizacji miejskiego placu/skweru/powierzchni publicznej wg załącznika graficznego,
 - d) zakazu grodzenia części określonej jako przestrzeń publiczna wg załącznika graficznego,
 - e) zakazu reklam wielkopowierzchniowych,
 - f) miejsc postojowych tylko w części podziemnej, lokalizacji wjazdu do garażu od strony wschodniej wg załącznika graficznego,
 - g) wskaźnika miejsc postojowych maksymalnie 1 na mieszkanie,
 - h) wysokiej jakości materiałów wykończeniowych elewacji,
 - i) zastosowania zielonych dachów i wykorzystania szarej wody.

Załącznik nr 4
do uchwały Nr/22
Rady Miejskiej Wrocławia
z dnia2022 r.

Rozstrzygnięcie o sposobie realizacji, zapisanych w planie, inwestycji z zakresu infrastruktury technicznej, które należą do zadań własnych gminy, oraz zasadach ich finansowania, zgodnie z przepisami o finansach publicznych

Inwestycje z zakresu infrastruktury technicznej, które należą do zadań własnych gminy będą finansowane z budżetu gminy, w tym ze środków pozyskiwanych z funduszy Unii Europejskiej, a także ze środków zewnętrznych.

Załącznik nr 5
do uchwały Nr/22
Rady Miejskiej Wrocławia
z dnia2022 r.

Zalacznik5.gml

**Dane przestrzenne, o których mowa w art. 67a ust. 3 i 5 ustawy z dnia 27 marca 2003 r. o planowaniu
i zagospodarowaniu przestrzennym ujawnione zostaną po kliknięciu w ikonę**