

MIEJSCOWY PLAN ZAGOSPODAROWANIA PRZESTRZENNEGO W REJONIE ULIC PILCZYCKIEJ I DWORSKIEJ WE WROCŁAWIU

ZAŁĄCZNIK NR 1 - RYSUNEK PLANU

PROJEKT (750).3

SKALA 1:1 000

0 50 100 m



WYRYS ZE STUDIUM UWARUNKOWAŃ I KIERUNKÓW
ZAGOSPODAROWANIA PRZESTRZENNEGO WROCŁAWIA
przyjętego uchwałą Nr L/1177/18 Rady Miejskiej Wrocławia
z dnia 11 stycznia 2018 r.

--- granica obszaru objętego planem

LEGENDA

— granica obszaru objętego planem tożsama z granicą strefy ochrony
konserwatorskiej zabytków archeologicznych OW, granicą terenu
rozmieszczenia inwestycji celu publicznego o znaczeniu lokalnym

— linia rozgraniczająca tereny

1U symbol terenu

0,11 ha powierzchnia terenu

— nieprzekraczalna linia zabudowy


⊙ drzewo do zachowania

••• strefa zieleni

— granica stanowiska archeologicznego

— granica strefy ochrony stanowiska archeologicznego

U teren usług

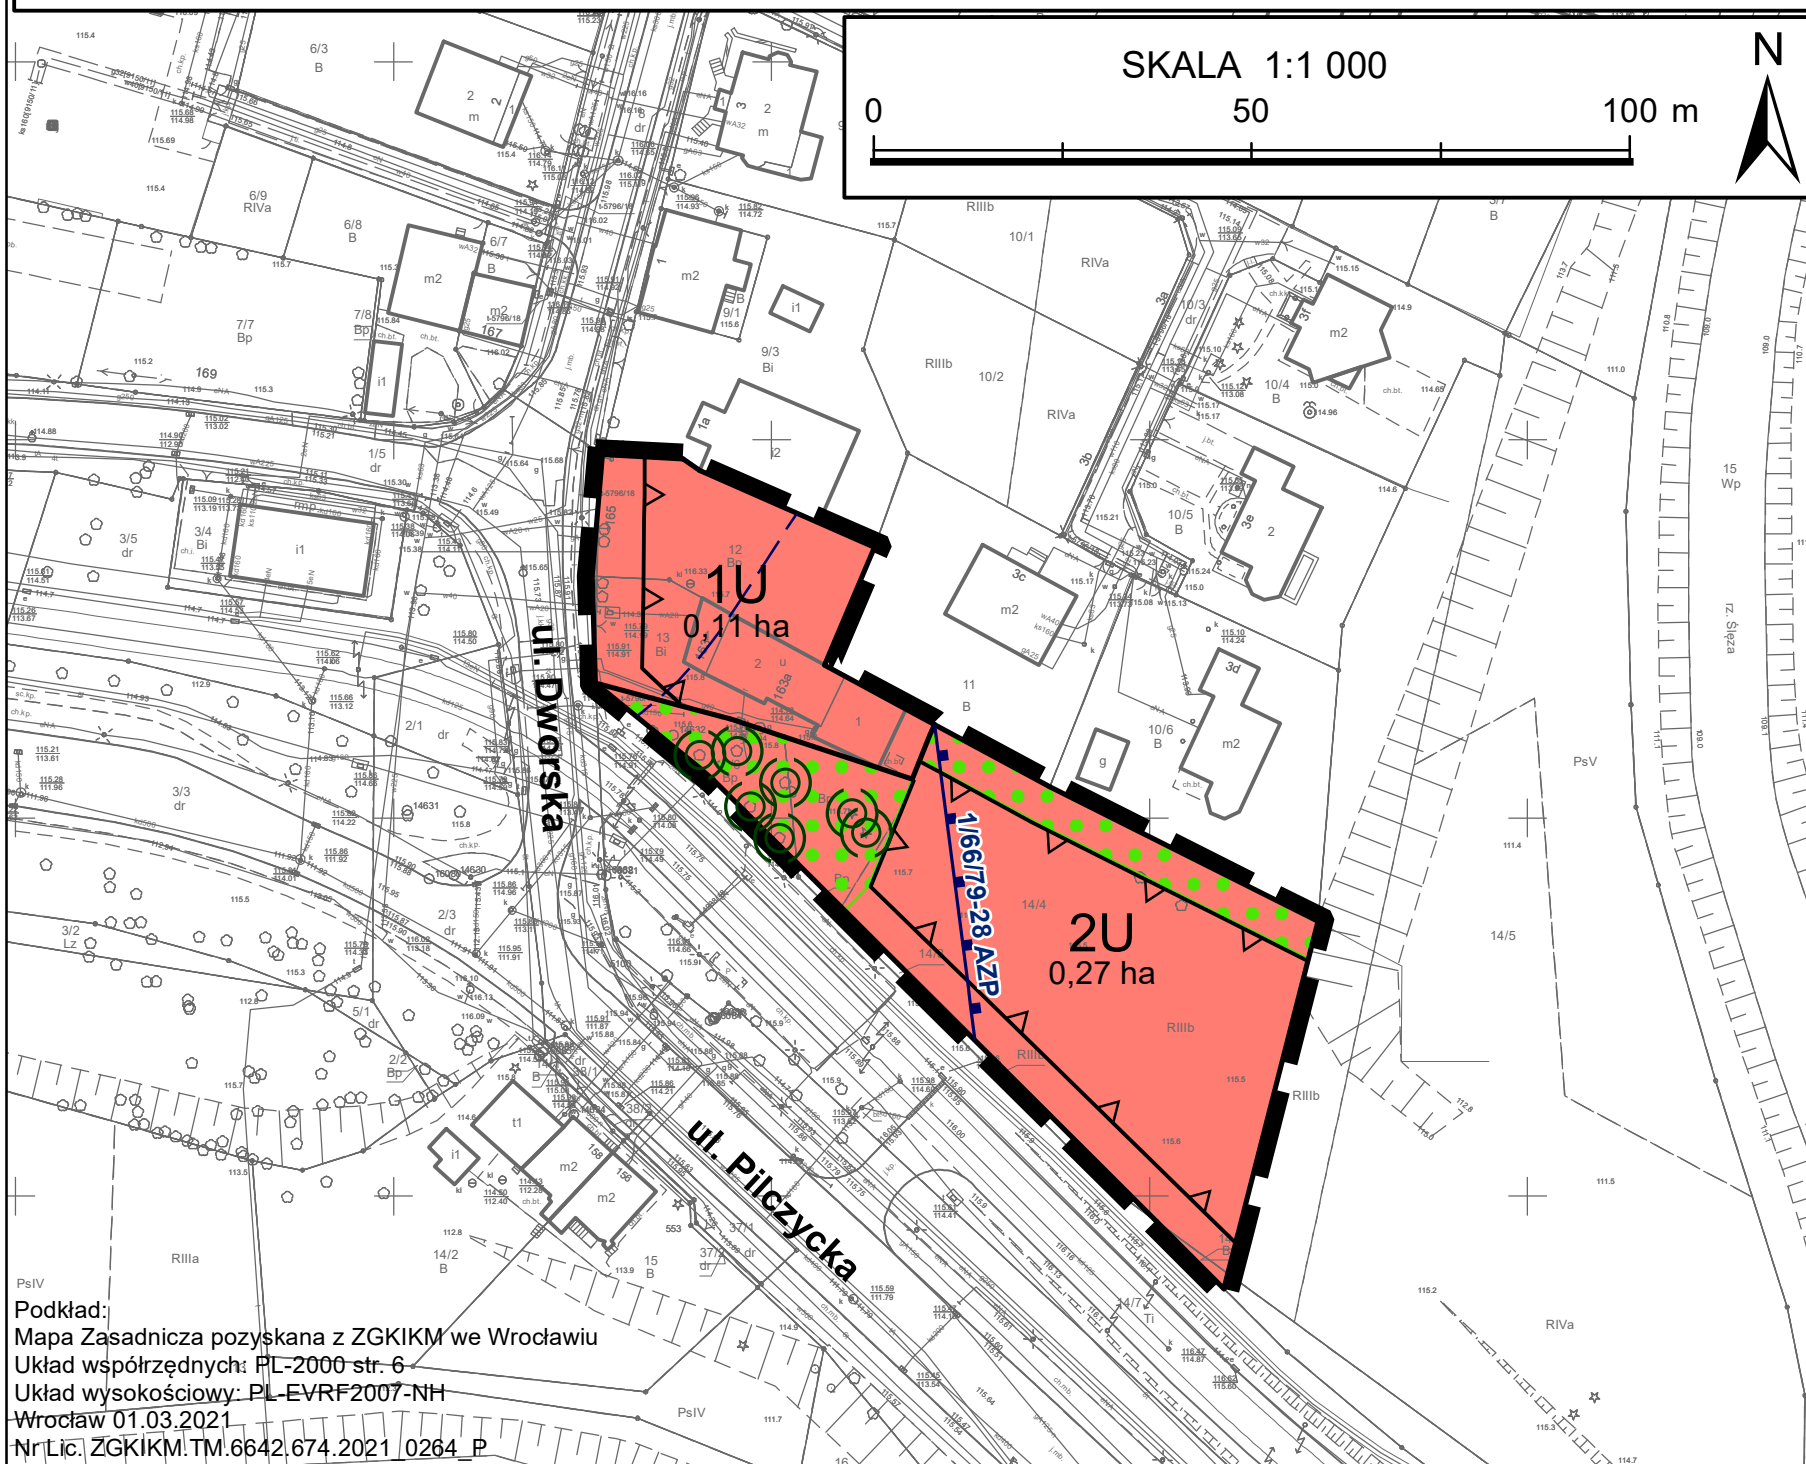

Podkład:
Mapa Zasadnicza pozyskana z ZGKiM we Wrocławiu
Układ współrzędnych: PL-2000 str. 6
Układ wysokościowy: PL-EVRF2007-NH
Wrocław 01.03.2021
Nr Lic. ZGKiM: TM.6642.674.2021 0264_P