


MIEJSCOWY PLAN ZAGOSPODAROWANIA PRZESTRZENNEGO W REJONIE ULIC LEGNICKIEJ I STACYJNEJ WE WROCŁAWIU

ZAŁĄCZNIK NR 1 - RYSUNEK PLANU

projekt (493).1

WYRYS ZE STUDIUM UWARUNKOWAŃ I KIERUNKÓW
ZAGOSPODAROWANIA PRZESTRZENNEGO WROCŁAWIA
przyjętego uchwałą nr L/1177/18 Rady Miejskiej Wrocławia
z dnia 11 stycznia 2018 r.

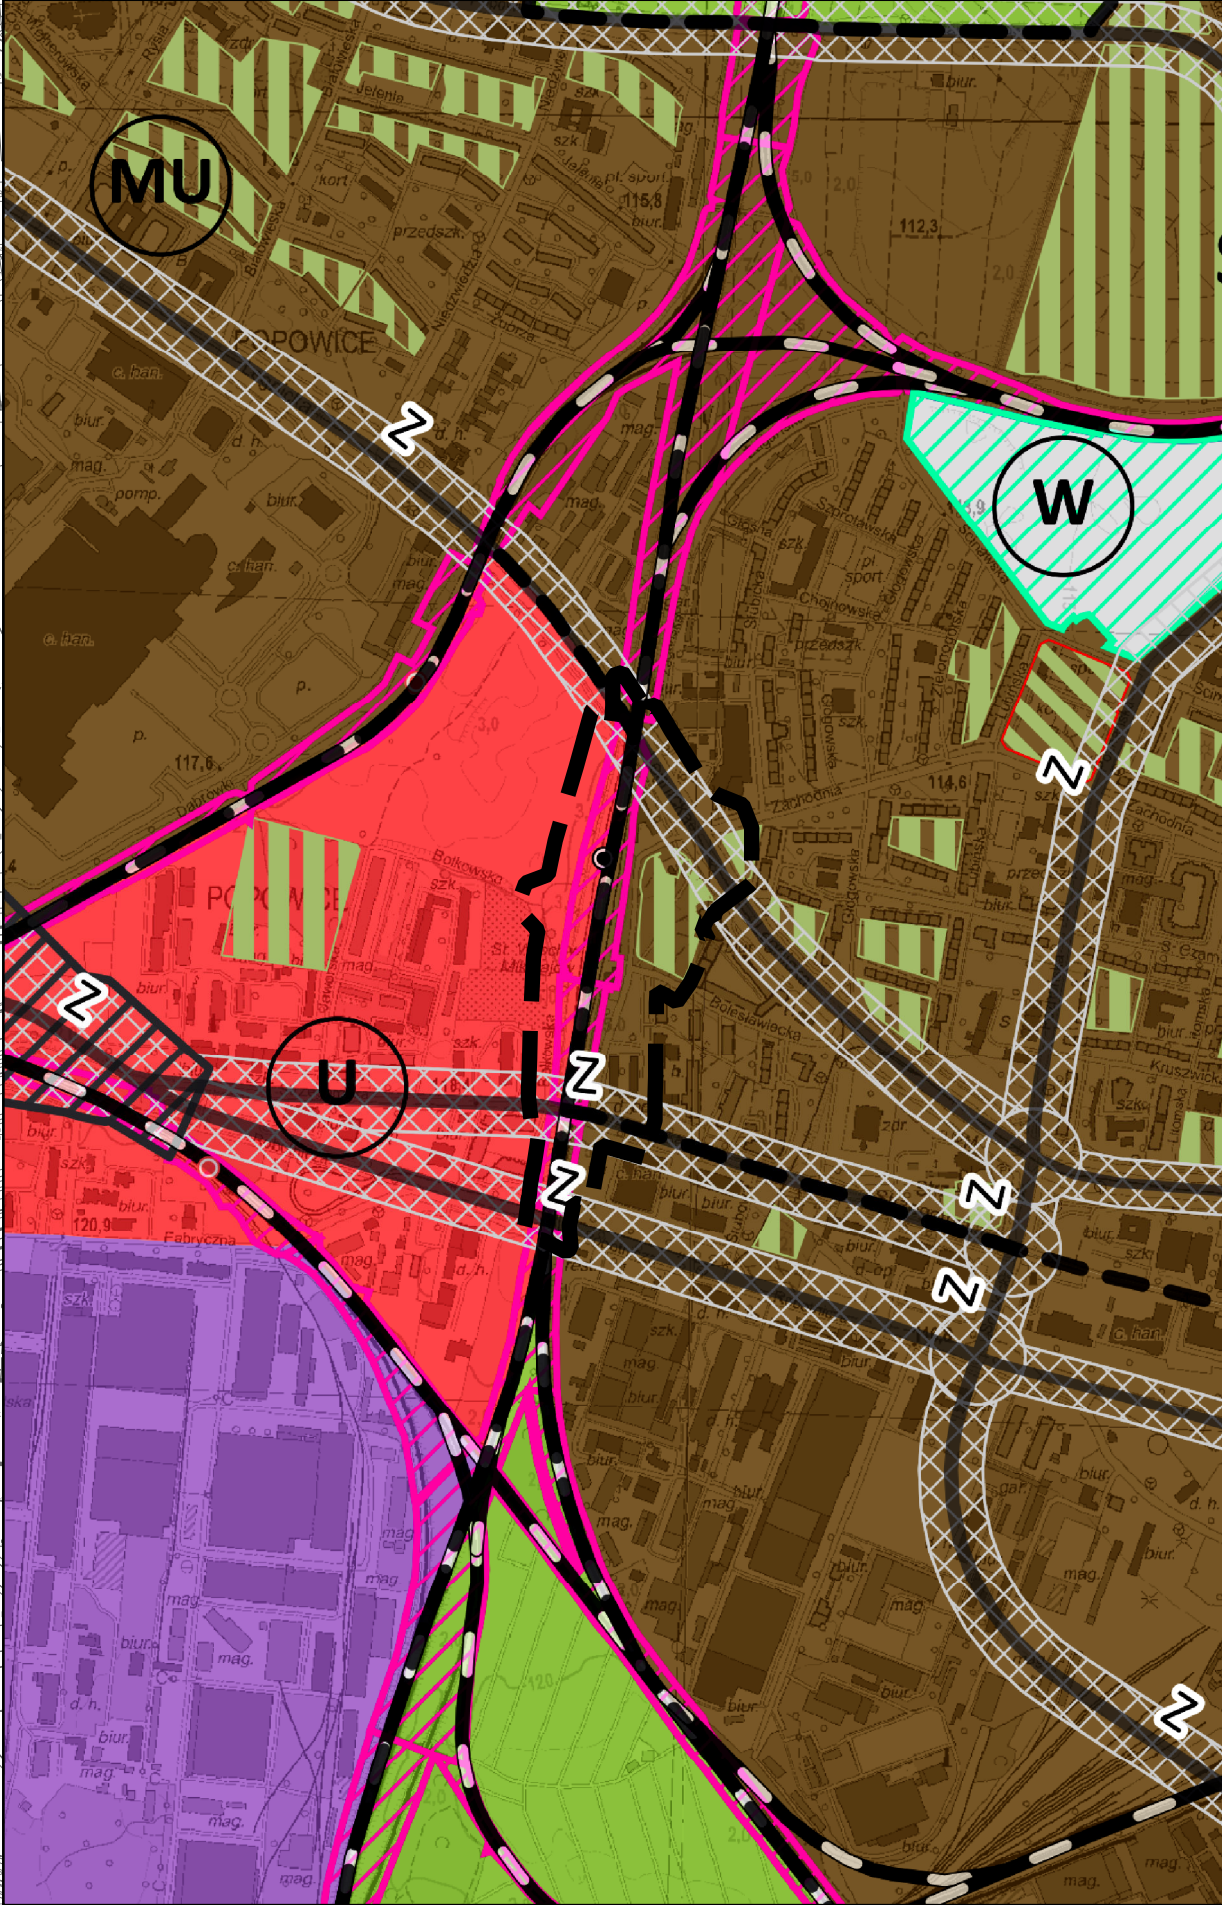

--- granice obszaru objętego planem

LEGENDA

- granica obszaru objętego planem
- tożsama z granica terenu
- rozmieszczenia inwestycji celu publicznego o znaczeniu lokalnym
- linia rozgraniczająca tereny
- 1U symbol terenu
- granica wydzielenia wewnętrznego
- (A) symbol wydzielenia wewnętrznego
- obowiązująca linia zabudowy
- nieprzekraczalna linia zabudowy
- szpaler drzew
- granica obszaru objętego ochroną konserwatorską
- granica obszaru rehabilitacji istniejącej zabudowy i infrastruktury technicznej oraz granica obszaru wymagającego przekształceń
- granica terenu zamkniętego
- ! miejsce zmiany rodzaju linii zabudowy
- miejsce wskazania szerokości
- [CPR] korytarz usytuowania ciągu pieszo-rollerowego
- [obiekty] obiekt w ewidencji zabytków
- U teren usług
- ZP teren zieleni parkowej
- Z teren zieleni
- KK teren infrastruktury kolejowej
- KDZ teren ulic zbiorczych
- KDL teren ulic lokalnych
- KDD teren ulic dojazdowych
- KDS teren ulic
- KDPL teren placów
- KDPR teren ciągów pieszo-rollerowych

Podkład:
Mapa Zasadnicza pozyskana z ZGKiKM we Wrocławiu
Wrocław (11.12.19 r.)
Nr Lic. (ZGKiKM.TM.6642.8408.2019_0264_P)



SKALA 1:1000

